


# PŘÍLOHA Č. 1 VZOROVÁ ULIČNÍ VPUST

UV3,UV5,UV7,UV8,UV14,UV17,UV20-UV25,UV28-UV30,UV34,UV35,UV40  
UV41,UV43,UV44,UV46,UV48,UV50,UV54,UV56,UV57  
- VZOROVÁ ULIČNÍ VPUST

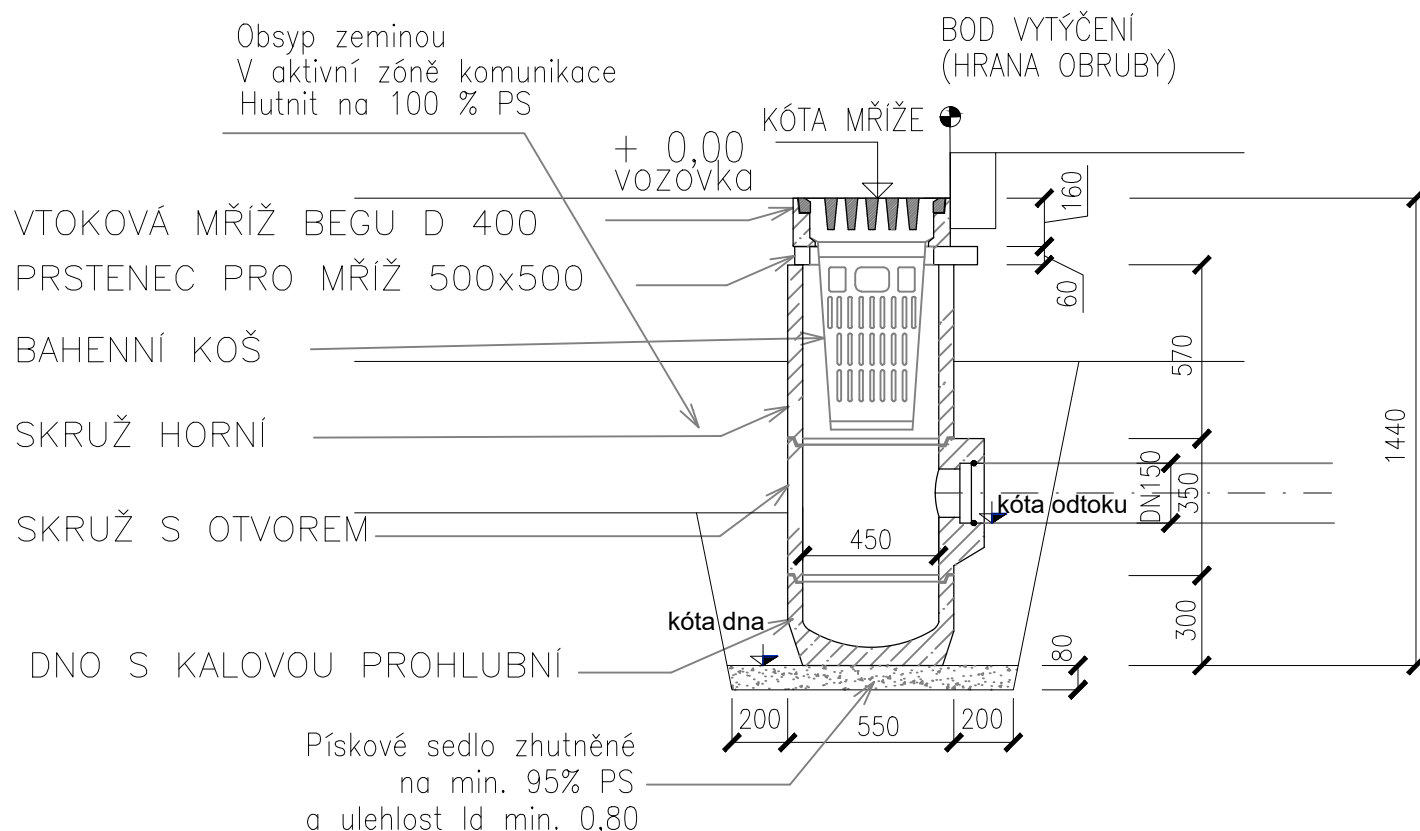

UV4,UV6,UV9,UV15,UV16,UV45,UV47,UV49,UV53,UV55 - s průtočným dnem

