



VZOROVÝ ŘEZ
v přímé

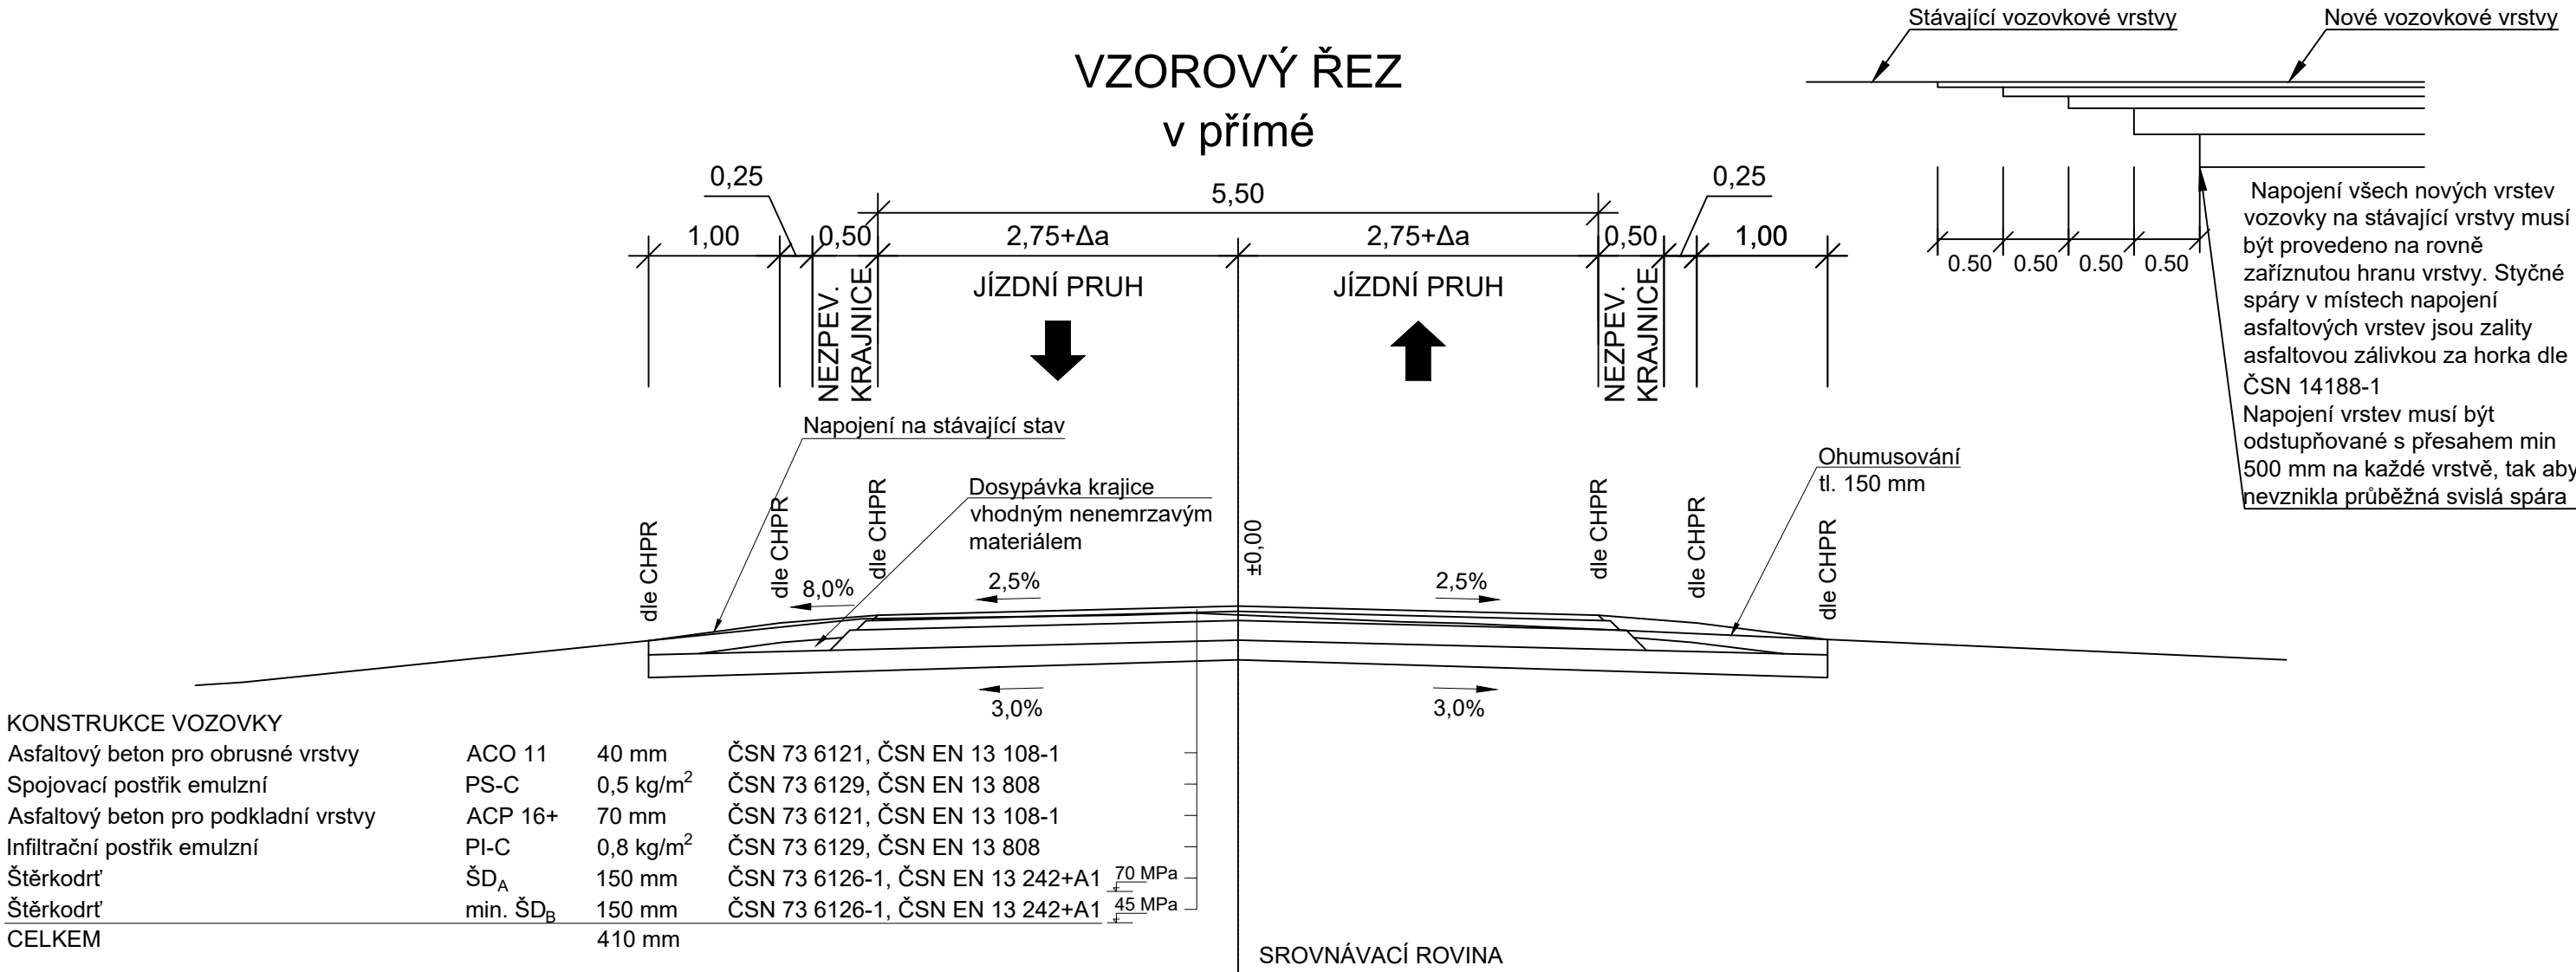

VZOROVÝ ŘEZ
v oblouku

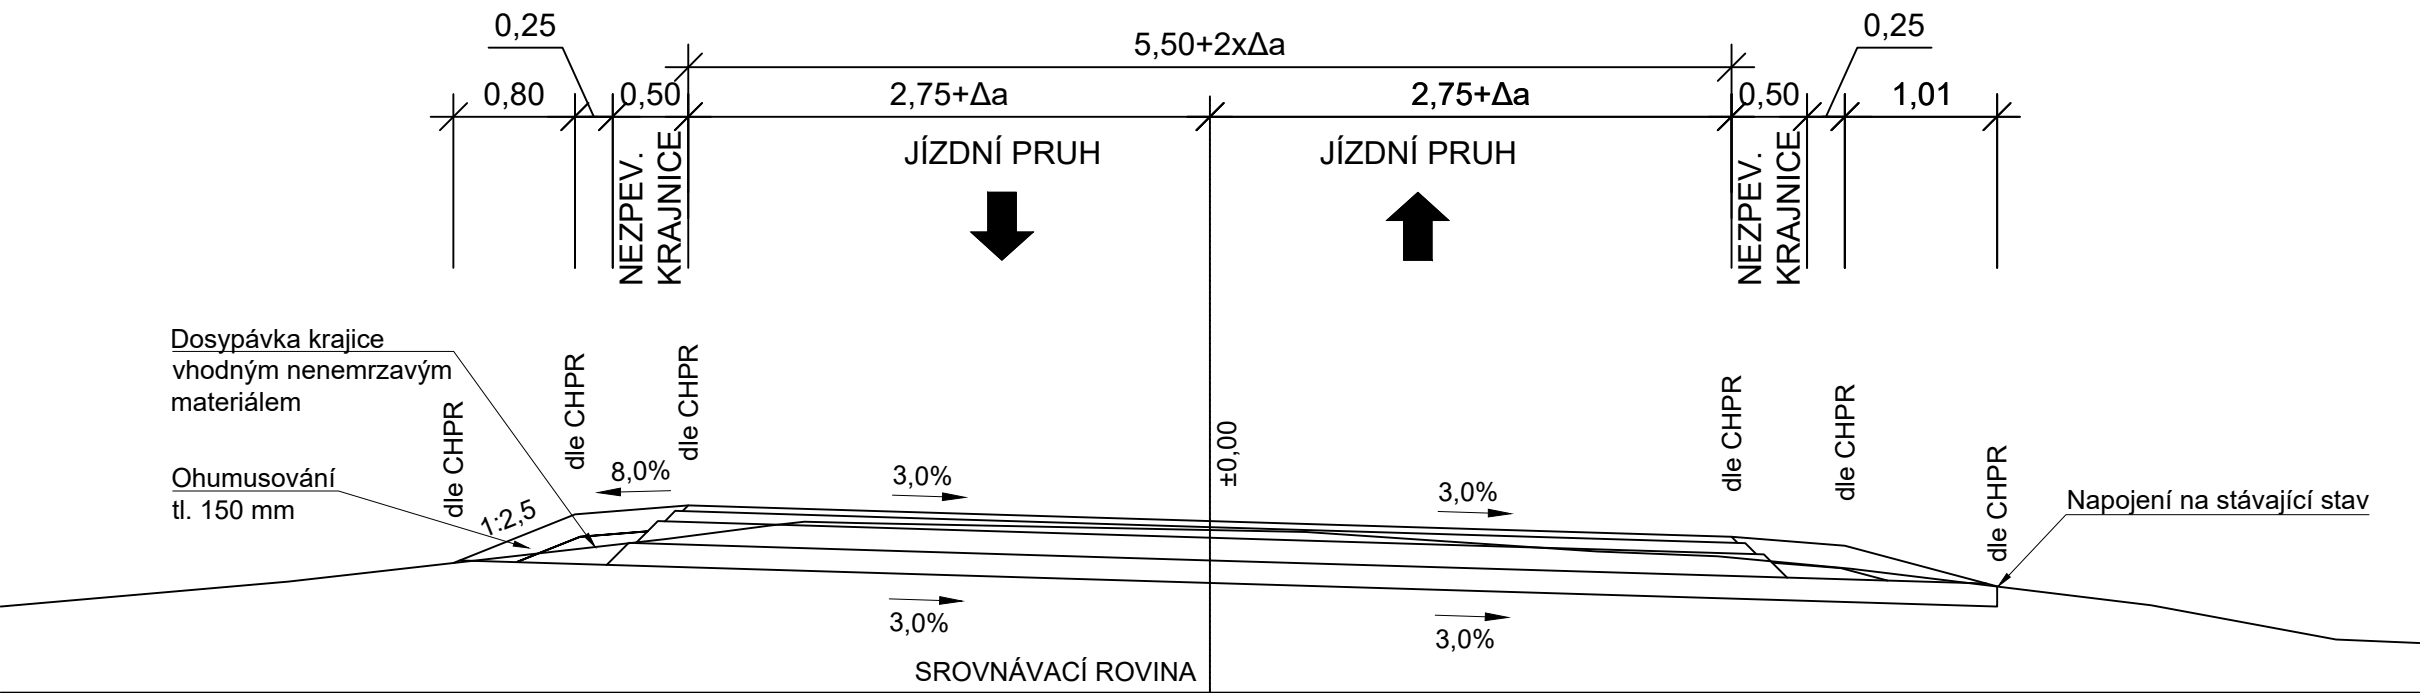

STAVBA:

III/1338 Boršov - most ev. č. 1338-1

OBJEDNATEL:

Krajská správa a údržba
silnic Vysočiny, p. o.
Kosovská 1122/16
586 01 Jihlava

PROJEKTANT:

Egneza s.r.o.
Kpt. Jaroše 35/20
434 01 Most

Účel PD: PDPS	ODP. PROJEKTANT	VYPRACOVAL	Datum:	02/2022
	ING. VOJTĚCH EHLICH	ING. VOJTĚCH EHLICH	Měřítka:	1: 50
			Formát:	3 x A4
Egnez s.r.o., Kpt. Jaroše 35/20, 434 01 Most, tel.: 733 774 924, e-mail: bernat@egneza.cz			Zakázka:	18E20
NÁZEV: SO 101 Komunikace			Část: D.1.1	Paré:
PŘÍLOHA: VZOROVÉ PŘÍČNÉ ŘEZY			Příloha: 4	