



POHLED NA ZESILOVANÝ VAZNÍK (48x)

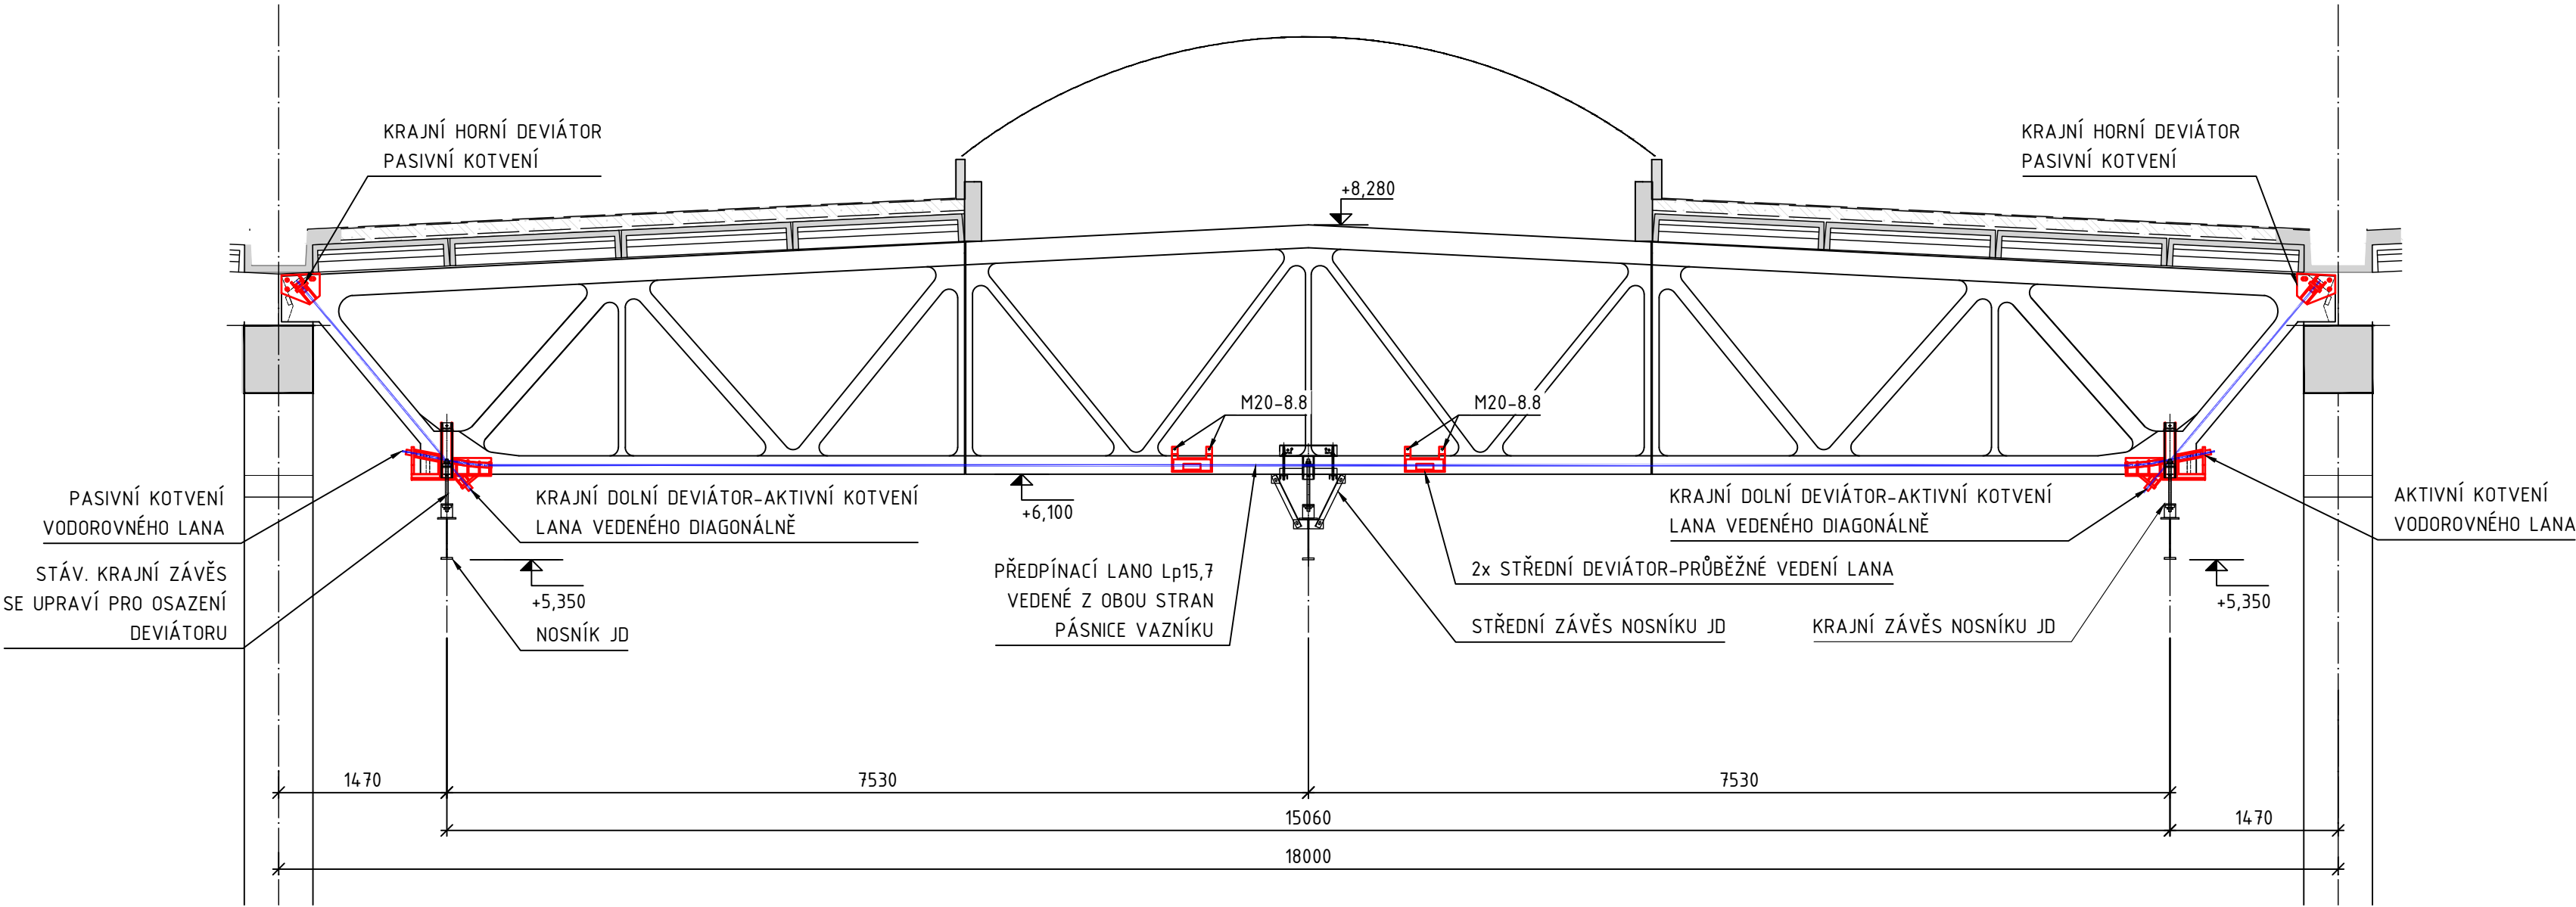

STŘEDNÍ DEVIÁTOR
PŘÍČNÝ ŘEZ

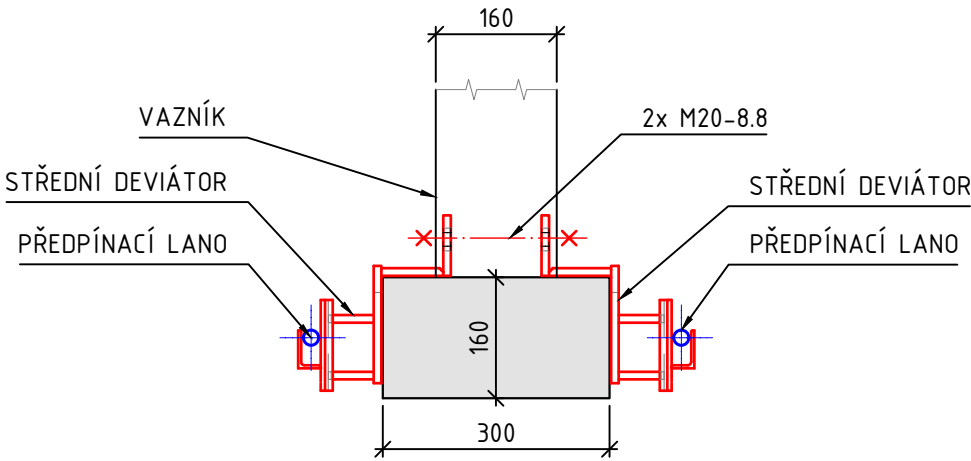

POUŽITÉ MATERIÁLY

NOVÉ KONSTRUKCE

Beťon	Groutex 603, Groutex 6003
Beťon. vřztuř	B500B
Ocel	S235
Předpřnacř lano	EN 10138-3-Y1860S7-15,7

PŮVODNŘ KONSTRUKCE

Beťon vaznřkř	B400 (C30/37)
Beťon. vřztuř	10400B
Vřztuř třřmřnkř	10210
Předpřnacř vřztuř	1200MPa

LEGENDA

—	STĀVAJŘCŘ STAV
—	NOVĚ KONSTRUKCE
—	PŘEDPŘNACŘ LANA Lp15,7

POZNĀMKA:

- TENTO VřKRES POřIVĀ OCHRANY DLE ZĀKONA ř. 121/2000 SB., AUTORSKř ZĀKON V PLATNĚM ZNĚNŘ. ORIGINAL TOHOTO VřKRESU A NĀVRH ŘEŘENŘ NA NĚM ZOBRAZENř JSOU MAJETKEM AUTORA. VřKRES NESMŘ BřT POUřŘIVĀN řĀDNřM ZPŮSOBEM, KTERř BY NERESPEKTOVAL USTANOVENŘ AUTORSKĚHO ZĀKONA NEBO DOHODU KLIENTA A AUTORA, ANI POSKYTNUT TŘĚTŘ OSOBĚ, VYJMA ŬČELU, PRO NĚJř BYL POřŘZEN.

±0,000 = PODLAHA 1.NP

Index	Autor	Datum	Popis
00	Ing. Jřřř Bohatec	16.05.2022	1. vydĀnř

KRESLIL ING. JŘŘŘ BOHATEC	VYPRACOVAL ING. JŘŘŘ BOHATEC	KONTROLOVAL ING. JŘŘŘ CHALABALA	P E E M, spol. s r.o. project, engineering, management řAJKOVSKĚHO 35, 616 00 BRNO TEL. 549 249 068 www.peem.cz	
OBJEDNATEL: Kraj Vysočina, řřřkova 57, 587 33 Jřhlava			OBEC. ŬŘĀD	řďĀr nad SĀzavou
SANACE PŘŘHRADOVřCH VAZNŘKř			ZĀK. řÍSLO	M / 18 / 1765 - P E E M
VOř a SPř řďĀr nad SĀzavou, StrojřrenskĀ 6			DATUM	05/2022
D.1.2. StavebnĚ konstrukřnř řĀst			ŬČEL	DSP
ŘĚŘENŘ ZESŘLENŘ VAZNŘKU			FORMĀT A2	MĚŘŘTKO 1:50, 1:10
				D.1.2.01