

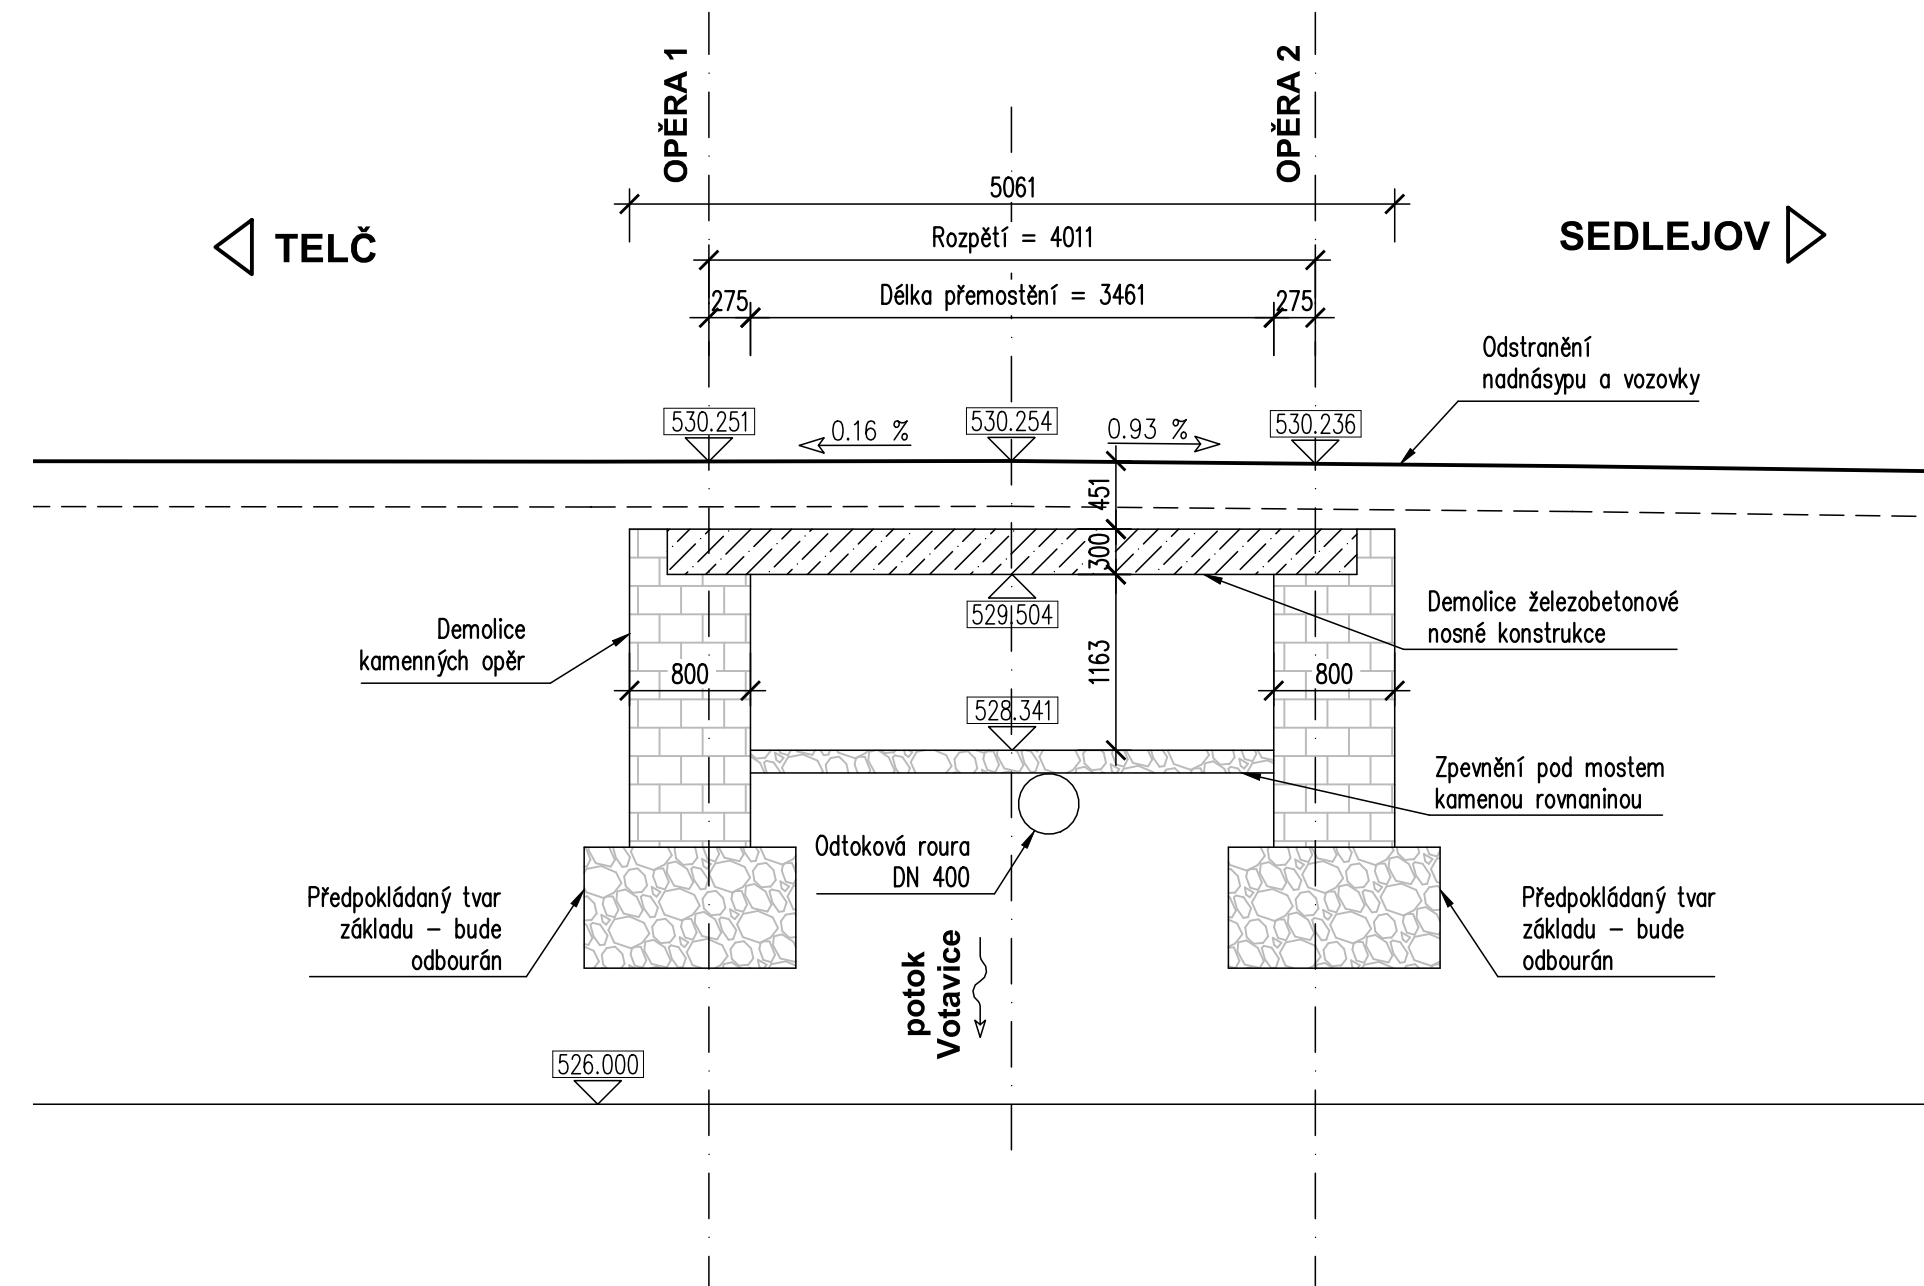


PŪDORYS 1:100

PODÉLNÝ ŘEZ 1:50

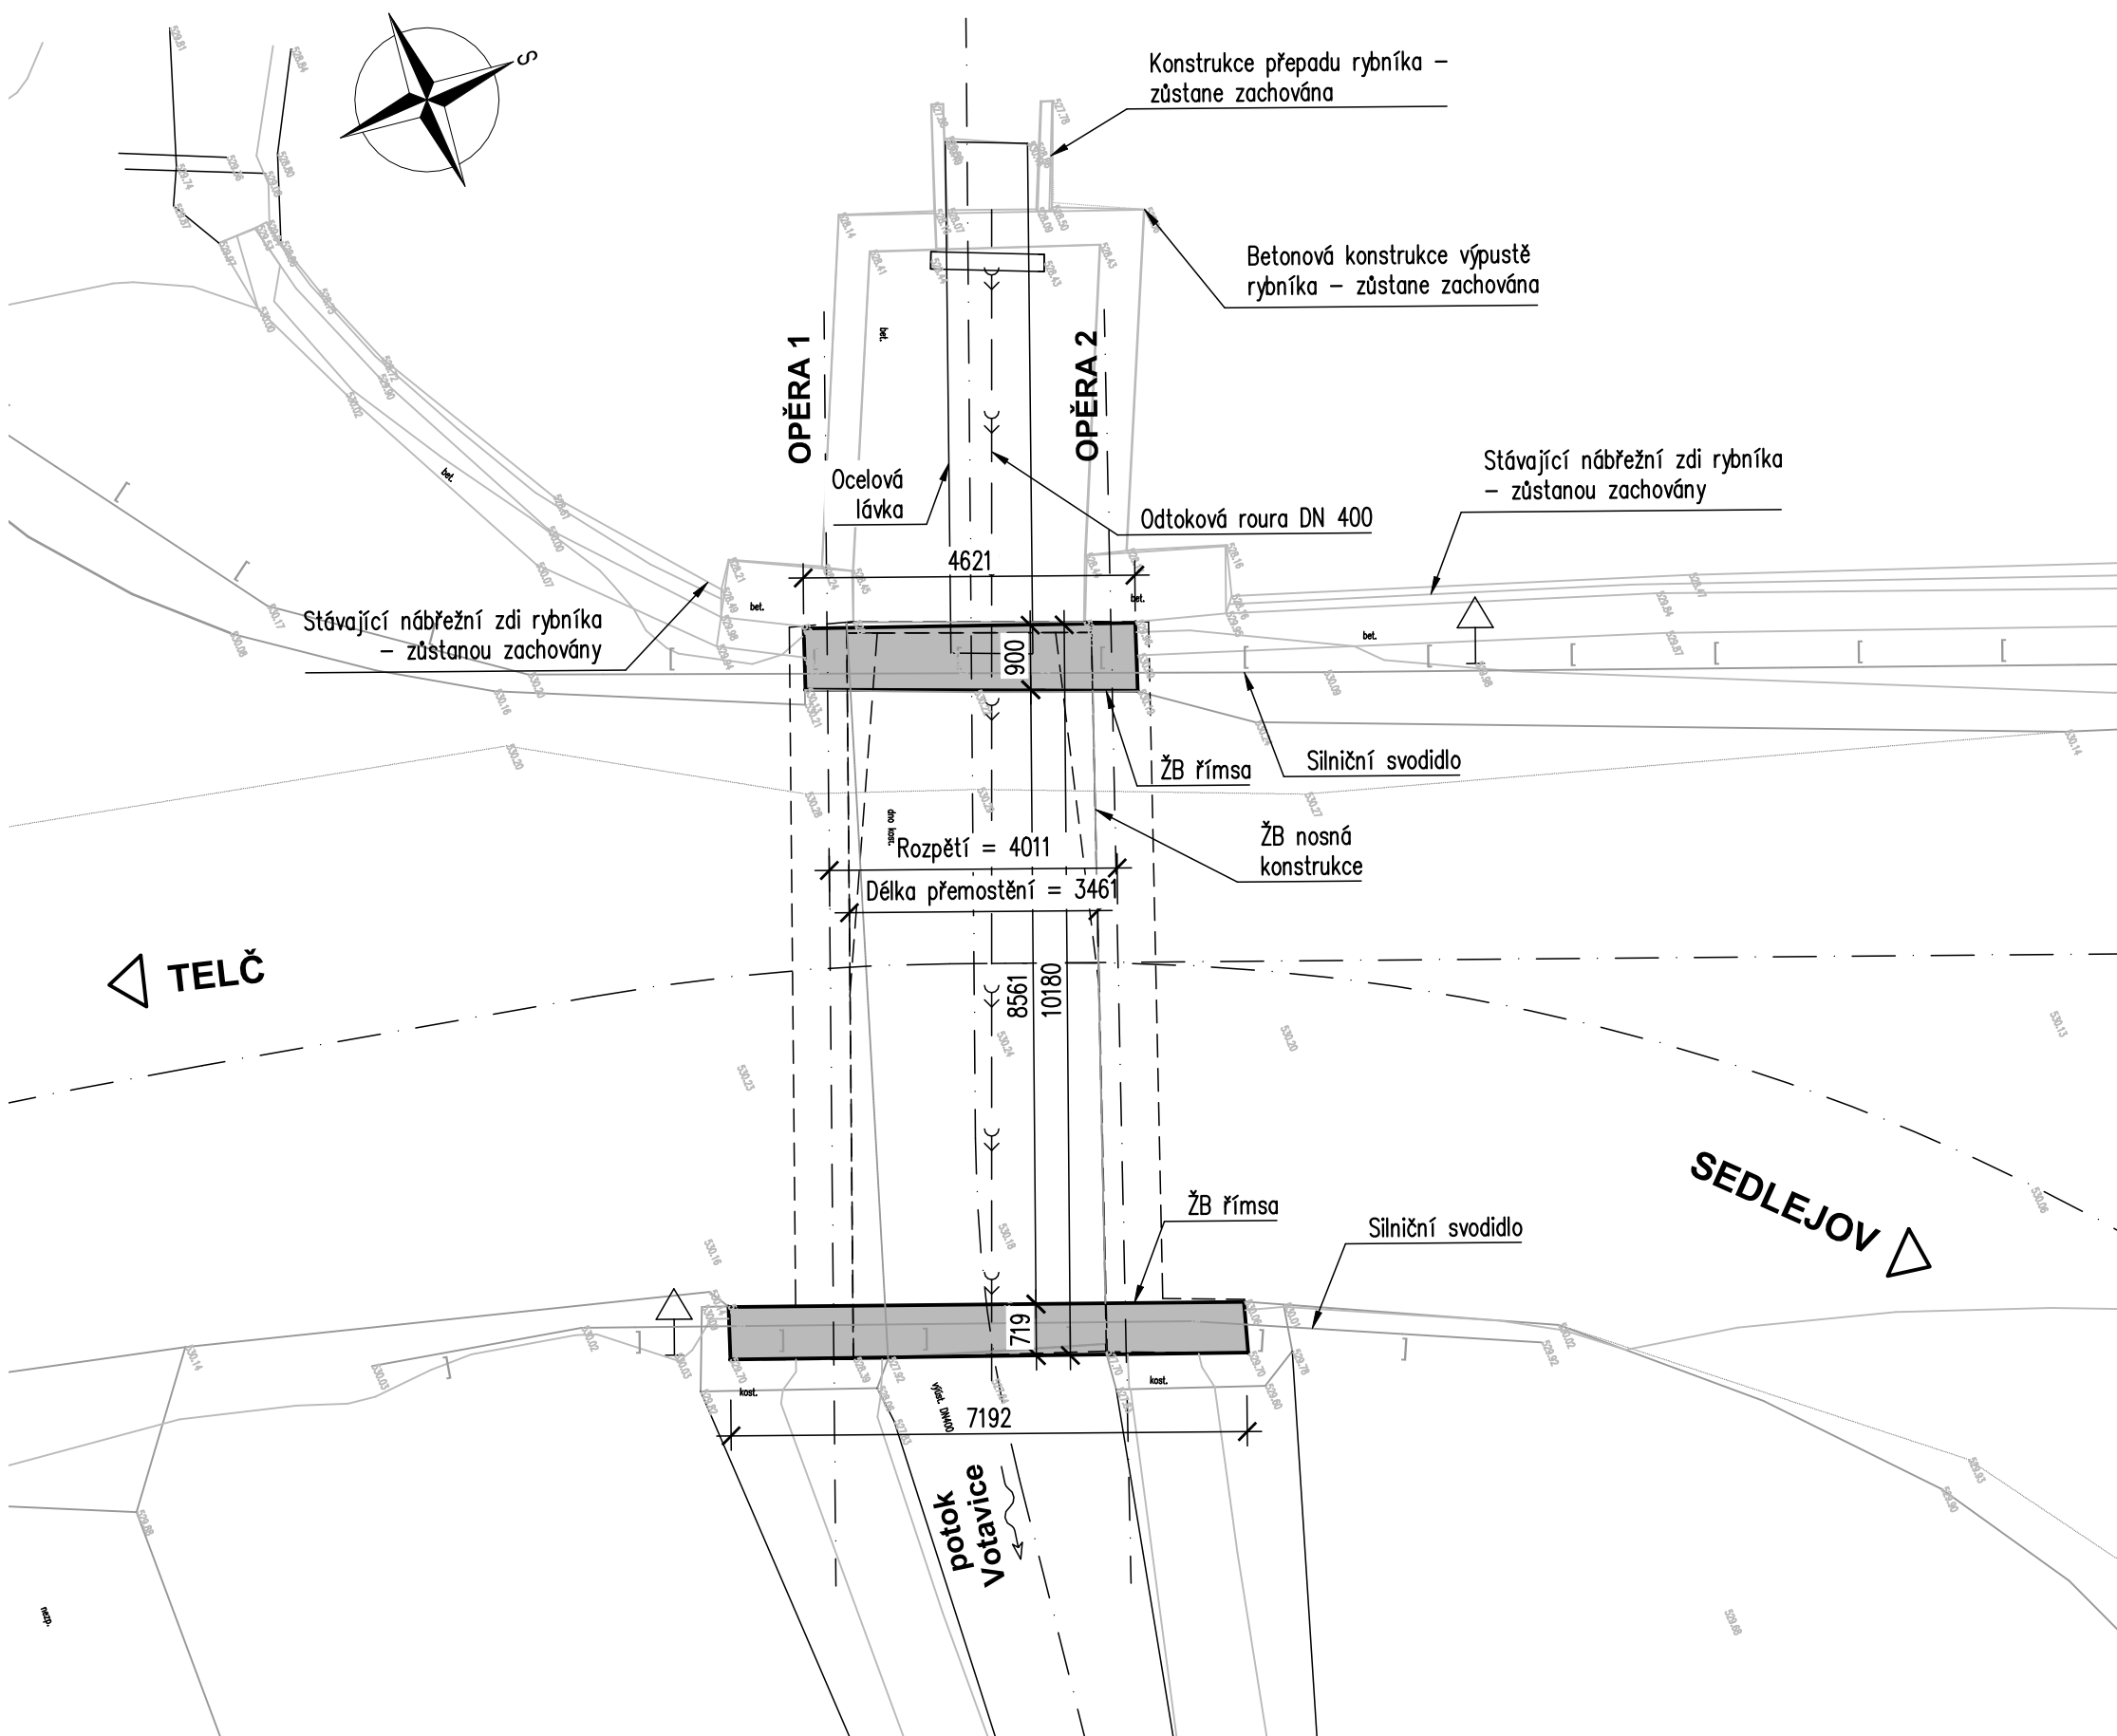

PŘÍČNÝ ŘEZ 1:50

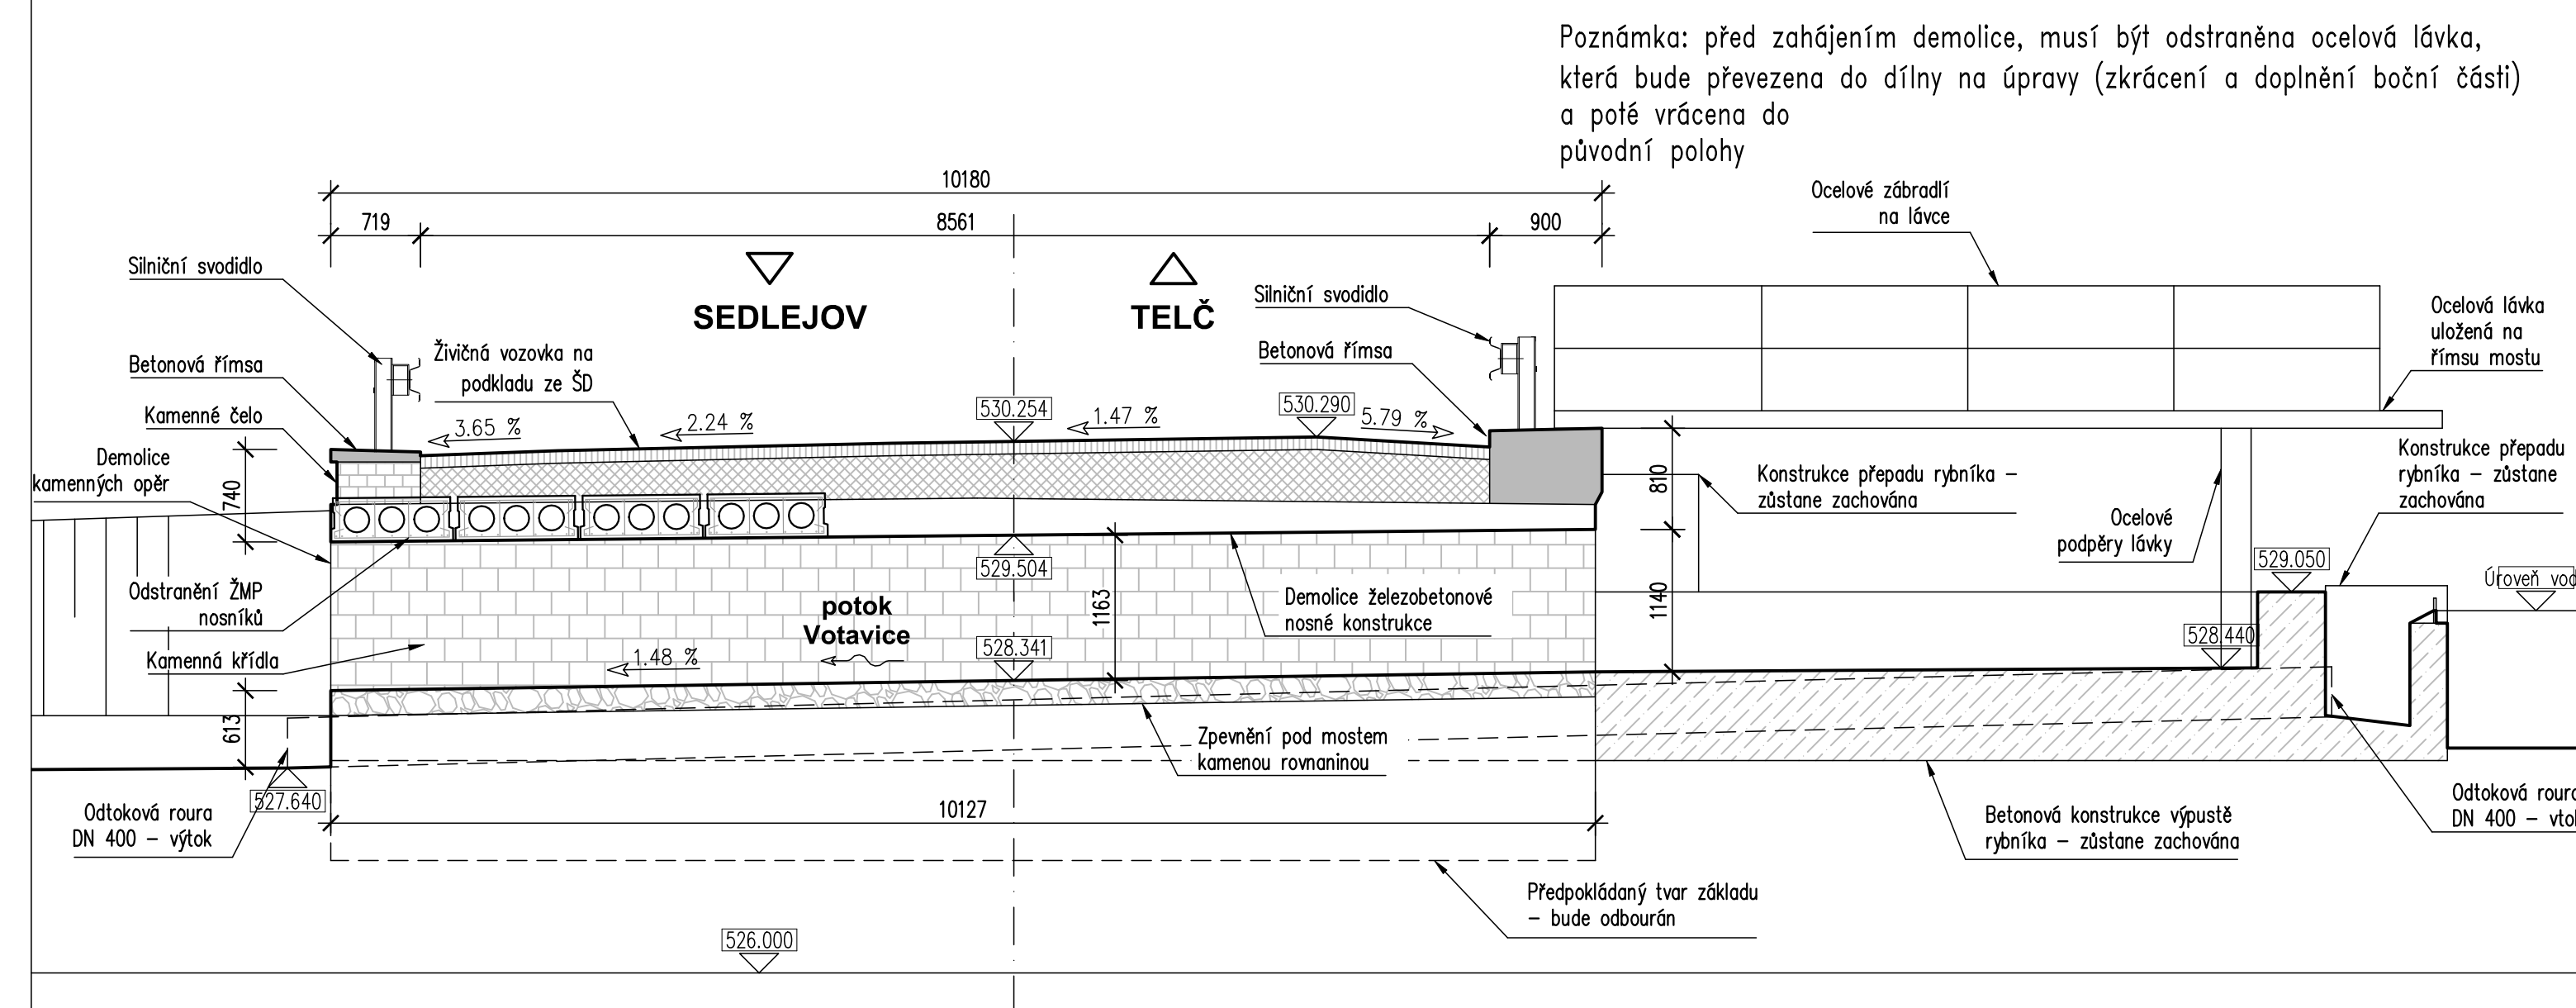

Poznámka: před zahájením demolic, musí být odstraněna ocelová lávka, která bude převezena do dílny na úpravy (zkrácení a doplnění boční části) a poté vrácena do původní polohy

<p>Investor:</p> <p>Krajská správa a údržba silnic Vysočiny, p.o.</p> <p>Kosovská 1122/16 586 01 Jihlava</p>	
---	---

D PDPS

Zodp. projektant: Ing. Milan Sedláč <i>Eidat</i>		Kontroloval: Ing. David Mláčák <i>DM</i>	Zhotovitel dokumentace: MIDAKON	
Vypracoval: Ing. Milan Sedláč <i>Eidat</i>		Na Návisi 18/4, Brno, 620 00 IČO: 089 27 677, DIČ: CZ089 27 677 email: midakon@midakon.cz		
Investor: Krajská správa a údržba silnic Vysočiny, p.o.				
Místo: Mysliboř	Stupeň: PDPS	Datum: 11/2021	Počet A4: A4	
Akce: III/02321 Mysliboř – most ev. č. 02321-1	Objekt: SO 001 - Demolice stávajícího mostu		Měřítko: 1:100, 50	Pare:
Název: STÁVAJÍCÍ STAV, DEMOLICE			Číslo zakázky: 21 15	
			Č. výkresu: D.1.0.2	