


KATASTRÁLNÍ SITUAČNÍ VÝKRES 1:200

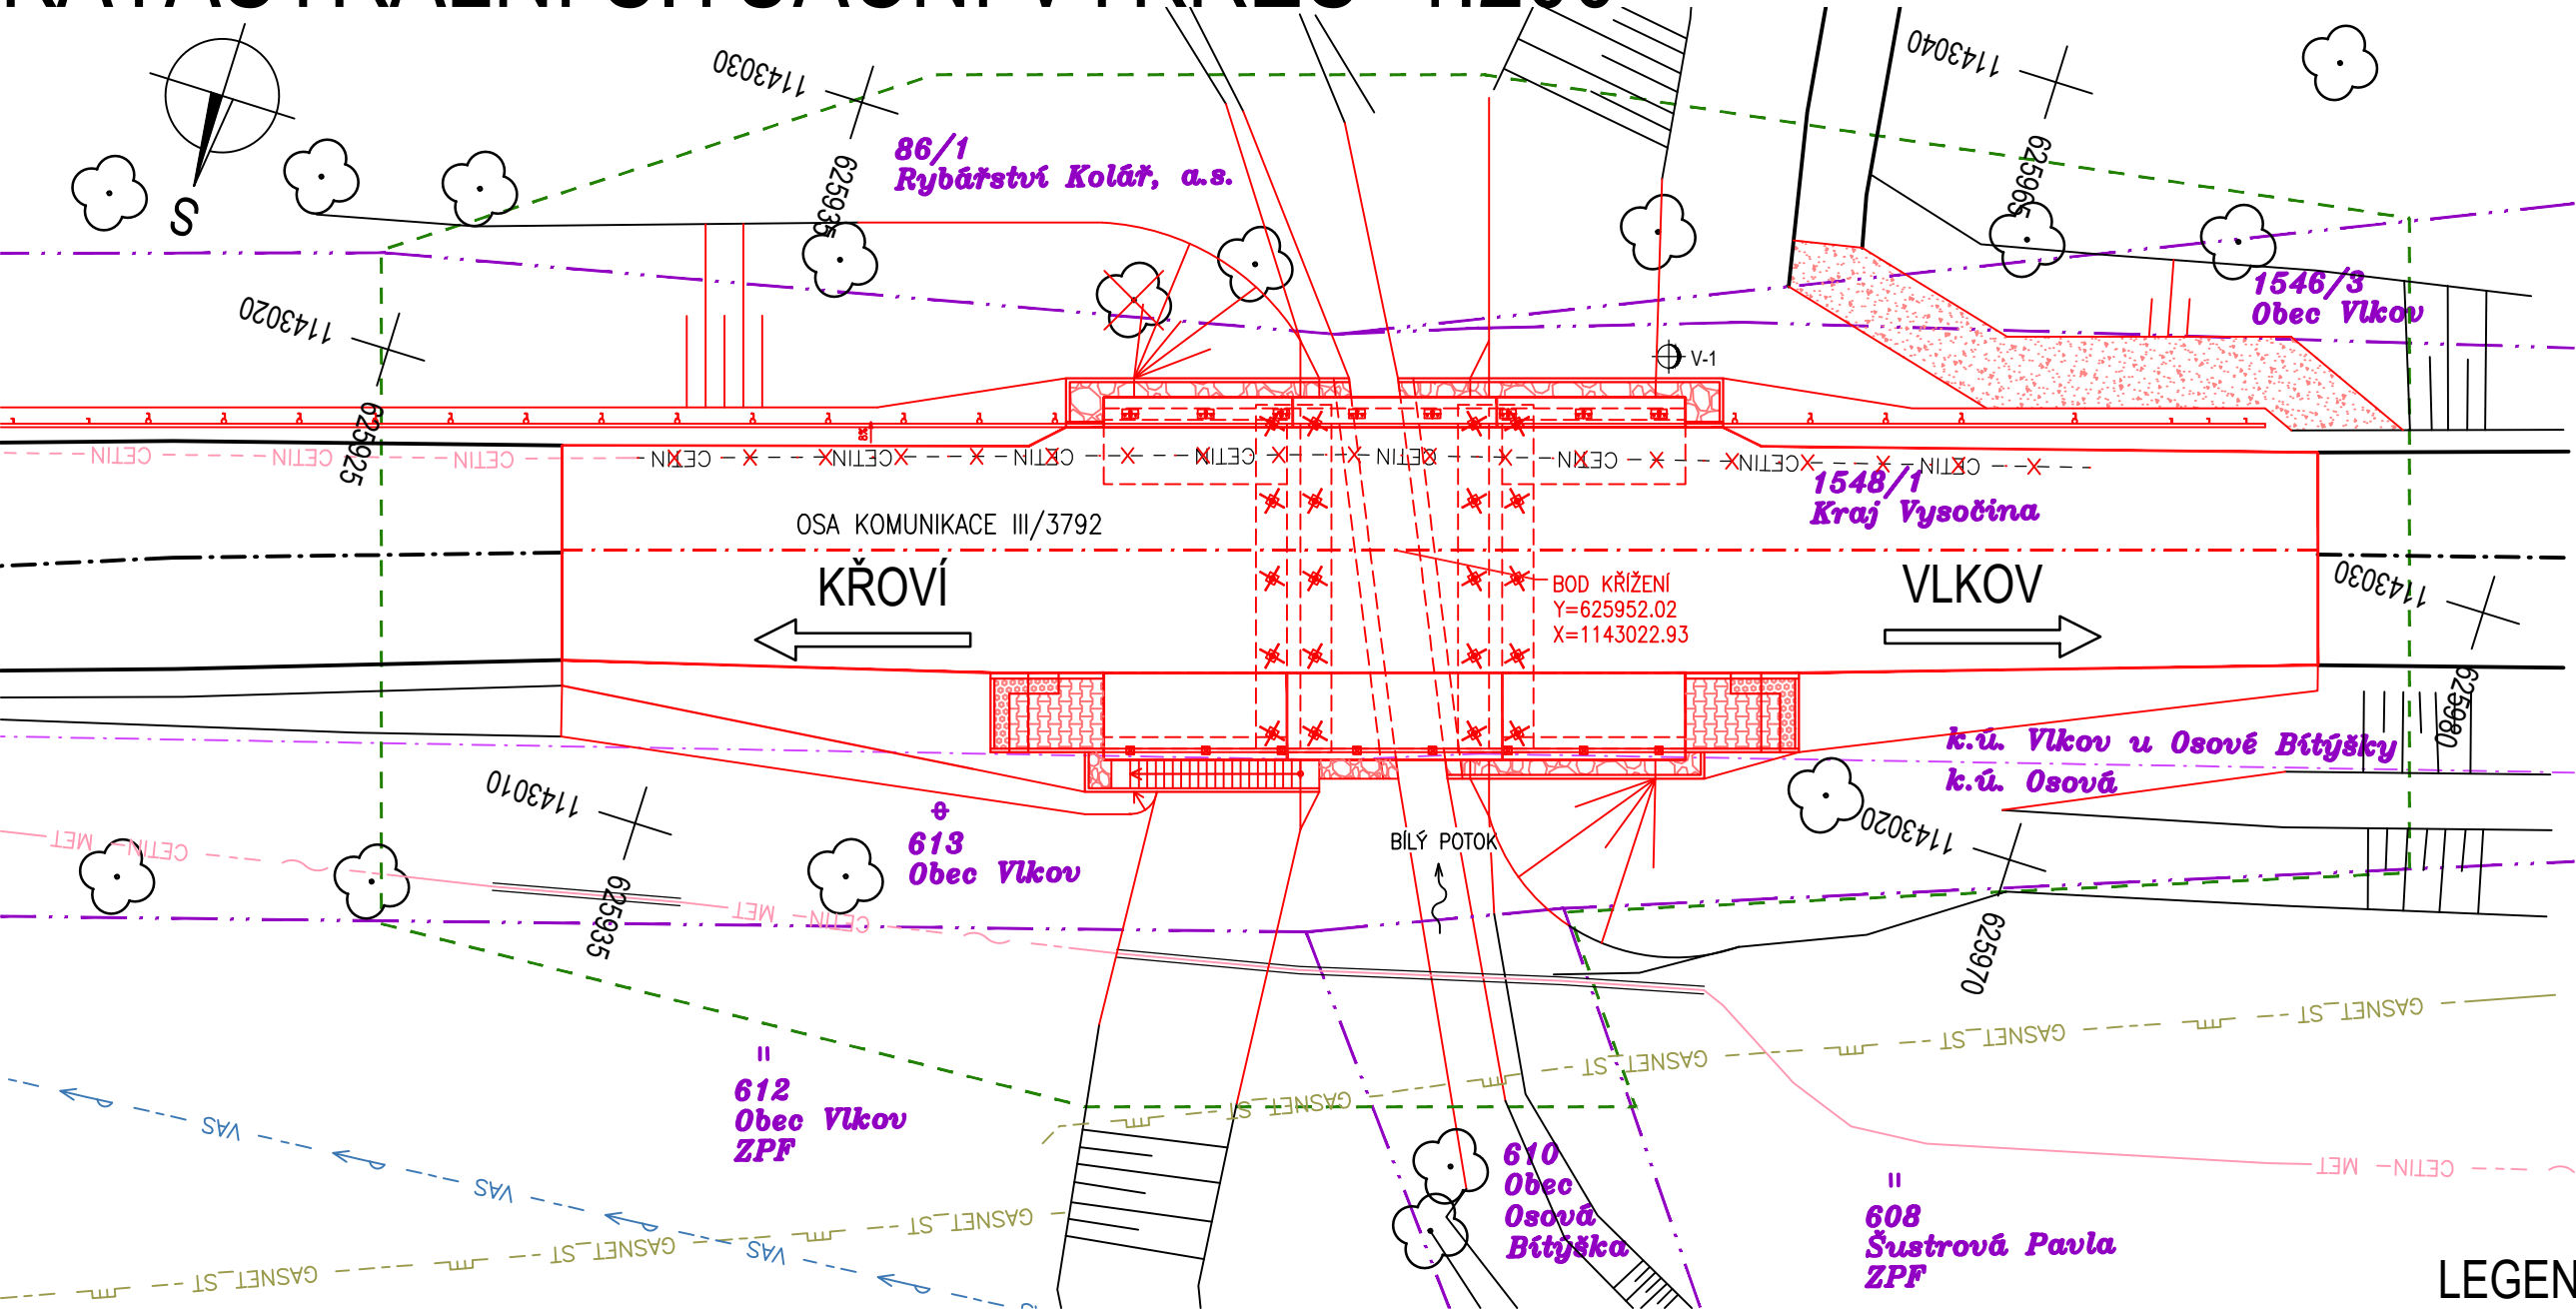

LEGENDA OBJEKTŮ

SO 182 – DOPRAVNĚ INŽENÝRSKÁ OPATŘENÍ
SO 201 – MOST EV.Č. 3792-1

LEGENDA SÍTÍ

----- NĚJCO ----- NĚJCO ----- PODZEMNÍ NEPROVOZOVANÝ KABEL (CETIN)
----- METALICKÝ KABEL (CETIN)
----- GASNET-ST ----- GASNET-ST ----- PODZEMNÍ PLYNOVOD STŘEDOTLAK (GASNET)
----- VAS ----- VAS ----- VODOVOD (VAS)

POZNÁMKY:

- KABELOVÁ VEDENÍ VYZNAČENÁ JEDNOU ČAROU MOHOU OBSAHOVAT VĚTŠÍ POČET KABELŮ.
- PŘED ZAHÁJENÍM BOURACÍCH A VÝKOPOVÝCH PRACÍ JE NEZBYTNÉ VYTÝČENÍ INŽENÝRSKÝCH SÍTÍ JEJICH SPRÁVCÍ.
- ZAKRESLENÍ INŽENÝRSKÝCH SÍTÍ JE POUZE INFORMATIVNÍ DLE PODKLADŮ SPRÁVCŮ INŽENÝRSKÝCH SÍTÍ.

LEGENDA ČAR

- DOČASNÝ ZÁBOR DO 1 ROKU
- DOČASNÝ ZÁBOR DO 1 ROKU VEDENÝ PO HRANICI POZEMKŮ
- DOČASNÝ ZÁBOR NAD 1 ROK
- DOČASNÝ ZÁBOR NAD 1 ROK VEDENÝ PO HRANICI POZEMKŮ
- TRVALÝ ZÁBOR
- TRVALÝ ZÁBOR VEDENÝ PO HRANICI POZEMKU
- HRANICE POZEMKŮ KN
- HRANICE KATASTRÁLNÍCH ÚZEMÍ
- STÁVAJÍCÍ HRANY, STÁVAJÍCÍ KONSTRUKCE
- NOVÉ KONSTRUKCE
- KÁCENÍ STROMU
- OCHRANA STROMU BEDNĚNÍM




 

INVESTOR:

Krajská správa a údržba silnic Vysočiny
příspěvková organizace

Krajská správa a údržba silnic Vysočiny, příspěvková organizace
Kosovská 1122/16
586 01 Jihlava 1

C

SOUŘADNICOVÝ SYSTÉM : S-JTSK
VÝŠKOVÝ SYSTÉM : Bpv

| | | | | | |
|------------------------------------|-----------------------------|---|---|---------------|----------------|
| VEDOUČÍ PROJEKTANT | Ing. Martin ŘEHULKA |  |  PRIS PROJEKČNÍ KANCELÁŘ PRIS spol. s r. o. OSOVÁ 20, 625 00 BRNO | | |
| ZODPOVĚDNÝ PROJEKTANT | Ing. Rostislav OTEVŘEL |  | | | |
| VYPRACOVAL | Ing. Rostislav OTEVŘEL |  | | | |
| KONTROLOVAL | Ing. Jiří ŠRUBAŘ |  | | | |
| KRAJ | KRAJ VYSOČINA | INVESTOR | Krajská správa a údržba silnic Vysočiny, p. o. | DATUM | 3/2021 |
| III/3792 Vlkov - most ev.č. 3792-1 | | | | FORMÁT | 3 A4 |
| | | | | MĚŘITKO | 1:200 |
| | | | | ÚČEL | DUSP/PDPS |
| | | | | ČÍS. ZAKÁZKY | 20145 |
| | | | | ARCHIVNÍ ČÍS. | C.2_KASIT.dwg |
| NÁZEV PŘÍLOHY | KATASTRÁLNÍ SITUAČNÍ VÝKRES | | | ČÍS. SOUPRAVY | PŘÍLOHA C.2 |