



VZOROVÝ PŘÍČNÝ ŘEZ PRACOVNÍM PRUHEM PRO DN 150 SE SKRÝVKOU ORNICE

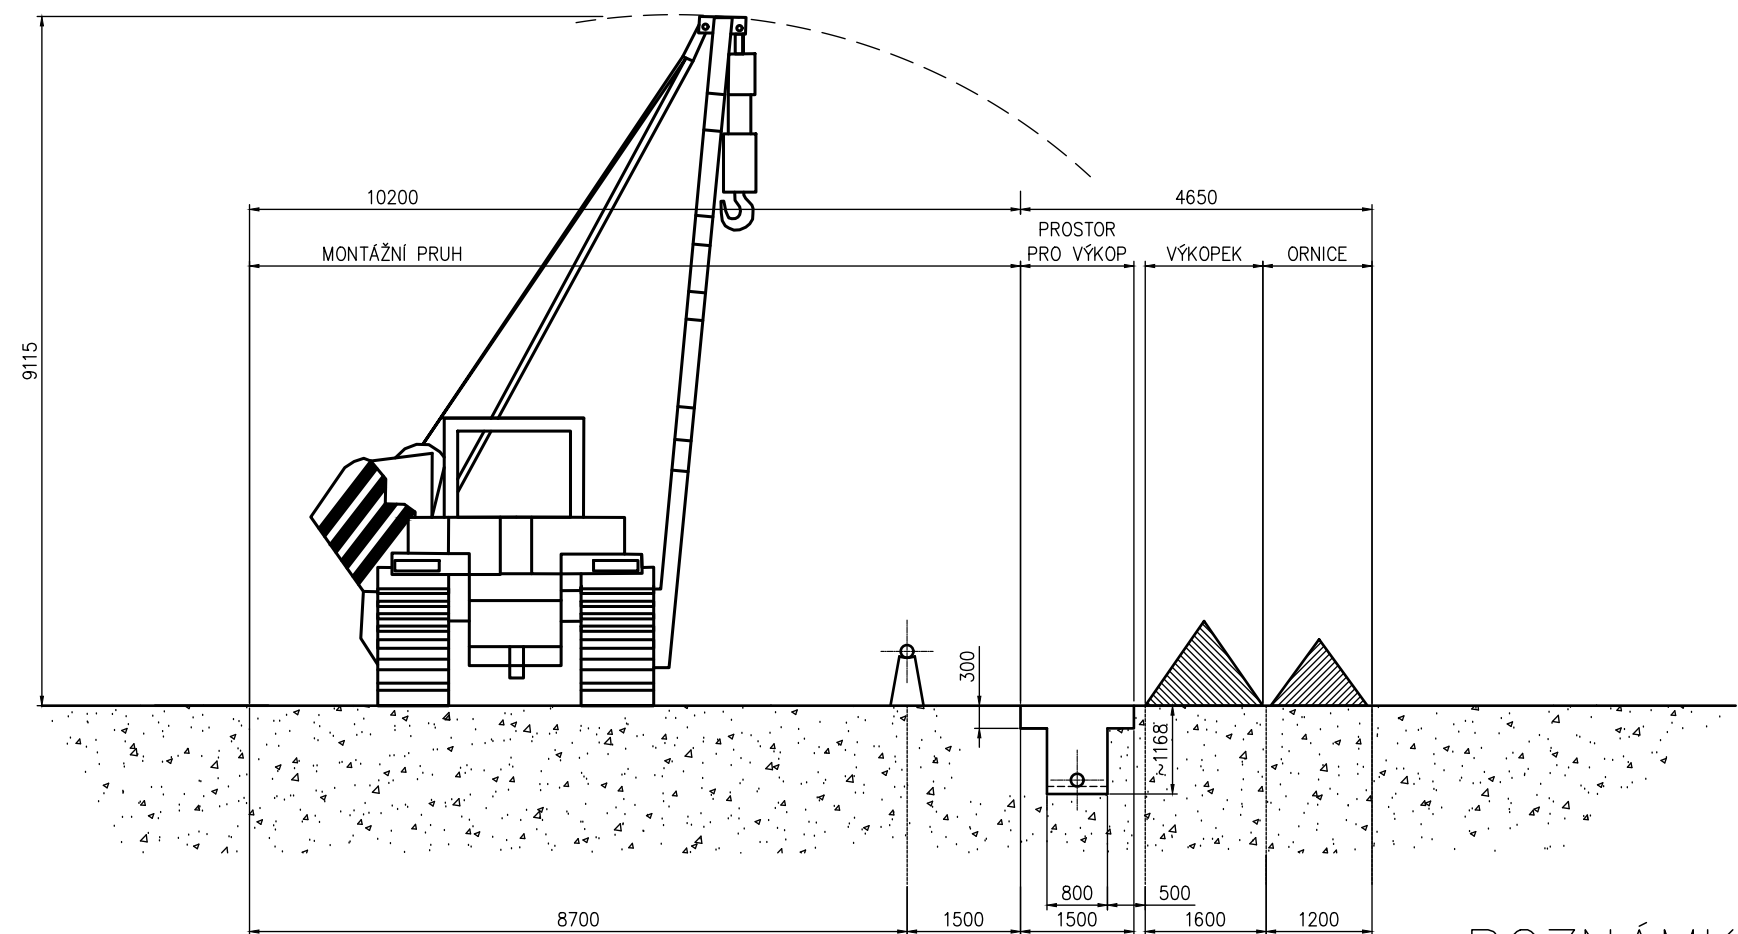

POZNÁMKA:

- Zemní práce musí být provedeny v souladu ČSN 73 3050.
- Před zahájením zemních prací bude vytýčeno veškeré podzemní zařízení.
- Pro ověření polohy podzemního zařízení budou provedeny ručně kopané sondy.
- Na lokalitě se mohou nacházet inž. sítě respektive podzemní zařízení, jejichž průběh a poloha nejsou známy.

Stupeň: DUR	Měřítko: 1:100	Navrhoval: P. Šrut <i>Šrut</i>	Poznámka:	Svazek: S0 501
		Kreslil: P. Šrut <i>Šrut</i>		
Č.zakázky: 1093		Schválil: K. Myška <i>Myška</i>	Datum: 05/2017	
 S.r.o. Bělehradská 542 530 09 Pardubice tel: 466 263 685 e-mail: info@replyn.cz		Akce: Přeložka silnice II/360 – Jaroměřice nad Rokytnou S0 501 Přeložka VTL plynovodu v km 1,280 Vzorový příčný řez pracovním pruhem	Patří k:	
			Č.kopie:	Číslo výkresu: RP-3-6539