



VZOROVÝ PŘÍČNÝ ŘEZ PRACOVNÍM PRUHEM PRO DN 150 SE SKRÝVKOU ORNICE

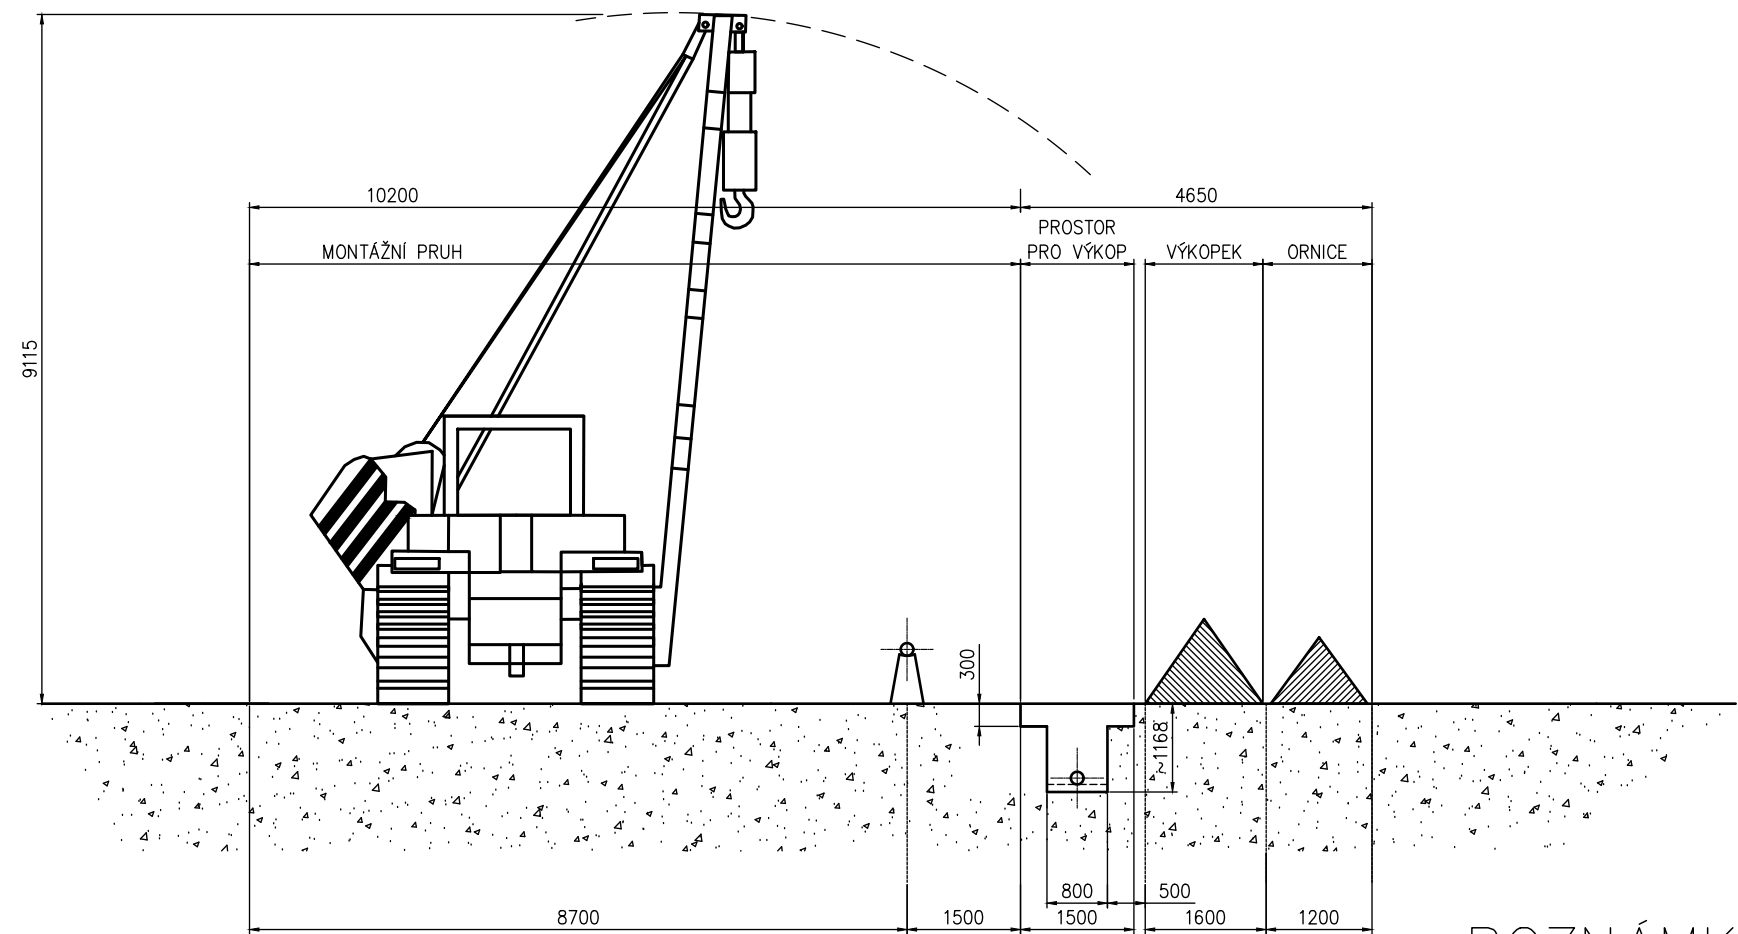

POZNÁMKA:

- Zemní práce musí být provedeny v souladu ČSN 73 3050.
- Před zahájením zemních prací bude vytýčeno veškeré podzemní zařízení.
- Pro ověření polohy podzemního zařízení budou provedeny ručně kopané sondy.
- Na lokalitě se mohou nacházet inž. sítě respektive podzemní zařízení, jejichž průběh a poloha nejsou známy.

Stupeň: DUR	Měřítko: 1:100	Navrhol: P. Šrut <i>Šrut</i>	Poznámka:	Svazek: S0 504
		Kreslil: P. Šrut <i>Šrut</i>		
Č.zakázky: 1093	Schválil: K. Myška <i>Myška</i>	Datum: 05/2017		
 S.r.o. Bělehradská 542 530 09 Pardubice tel: 466 263 685 e-mail: info@replyn.cz	Akce: Přeložka silnice II/360 – Jaroměřice nad Rokytnou S0 504 Přeložka VTL plynovodu v km 3,015 a pod S0 111 Vzorový příčný řez pracovním pruhem	Patří k:		
		Č.kopie:	Číslo výkresu: RP-3-6541	