


SOUHLAS SE STAVBOU LV 64

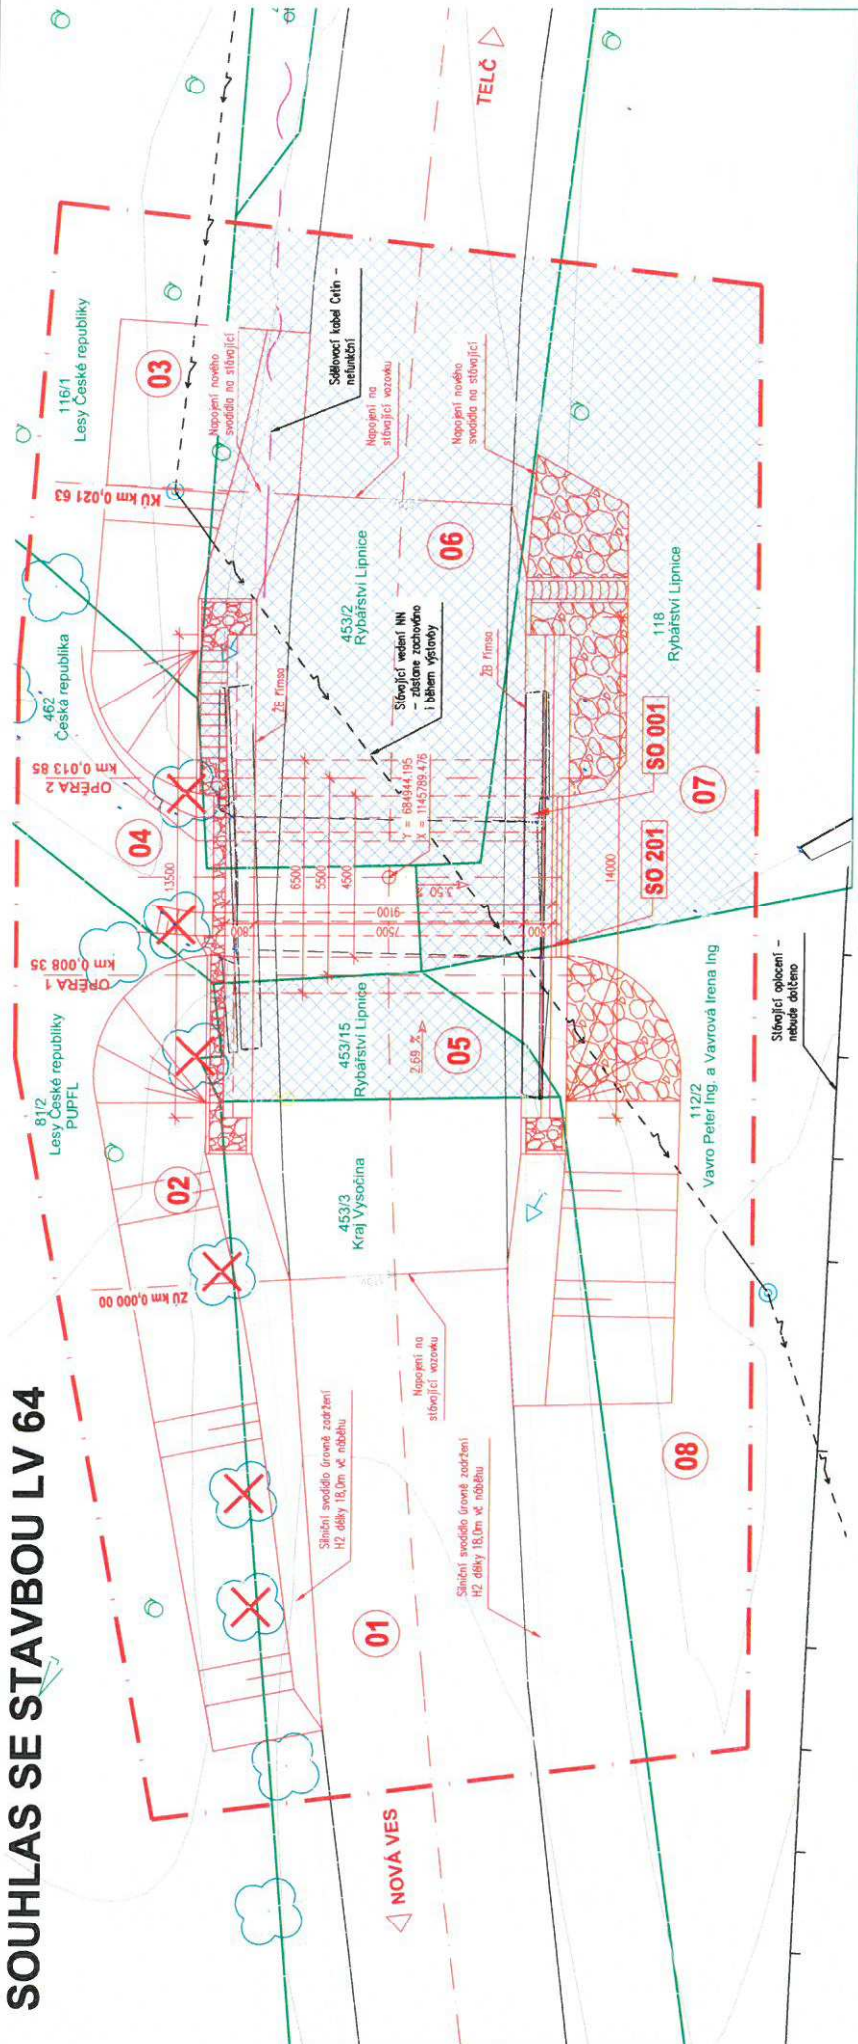

Seznam LV a vlastnických parcel KÚ

Parcela		Vlastník		Právní hospodářství a majetková práva		Způsob využití		Způsob užívání pozemku		Plocha	
č. par.		číslo LV		Právní hospodářství a majetková práva		Způsob využití		Způsob užívání pozemku		Plocha	
5		453/15		Rybařství Lipnice a.s. - Lipnice 20 - 38001 Český Rudolec		sídliště		sídliště		28	
6		453/2		Rybařství Lipnice a.s. - Lipnice 20 - 38001 Český Rudolec		sídliště		sídliště		151	
7		118		Rybařství Lipnice a.s. - Lipnice 20 - 38001 Český Rudolec		rybník		rybník		131	

VIZ STANOVISKO

SOUHLAS SE STAVBOU "II/112 Řídelov, most ev.č. 112-059:

NÁZEV/JMÉNO:  
ZASTOUPEN:  
ADRESA:  
DATUM PODPISU:  
RAZITKO/PODPISY:

RYBAŘSTVÍ LIPNICE A.S.  
BC. VĚSTNÍKIL VAVRO ING.BC. VÍT FRIEDRICHOVSKÝ  
LIPNICE 20, 380 01 ČESKÝ RUDOLEC  
6.4.2024

Rybařství Lipnice a.s.  
Lipnice 20  
380 01 Český Rudolec  
IČ: 49969111, DIČ: CZ49969111

LEGENDA ZÁBORŮ:

- Trvalý zábor
- Dočasný zábor
- VLASTNÍ ZÁBORŮ:
- Zábor Rybařství Lipnice
- Vedení NN - EG.D
- Netfunkční sdělovací kabel - CETIN
- Sítňovací stav
- Nový stav
- Hranice parcel
- Obvod stávající
- Kácení stromů

LEGENDA SÍTĚ:

- SITUACE:

DUSP

Altce:

II/112 Řídelov – most ev. č. 112-059

Název:

SOUHLAS SE STAVBOU LV 64

Zhotovitel dokumentace:

**MIDAKON**

Na Návsí 18/4, Brno, 620 00

IČO: 089 27 677, DIČ: CZ08927677

email: midakon@midakon.cz