


VZOROVÉ PŘÍČNÉ ŘEZY
M 1:50


SO101 Horní Cerekev - Bezděčín
SO102 Bezděčín - Batelov
SO103 Batelov - Dolní Cerekev

CELOPLOŠNÁ OPRAVA VOZOVKY

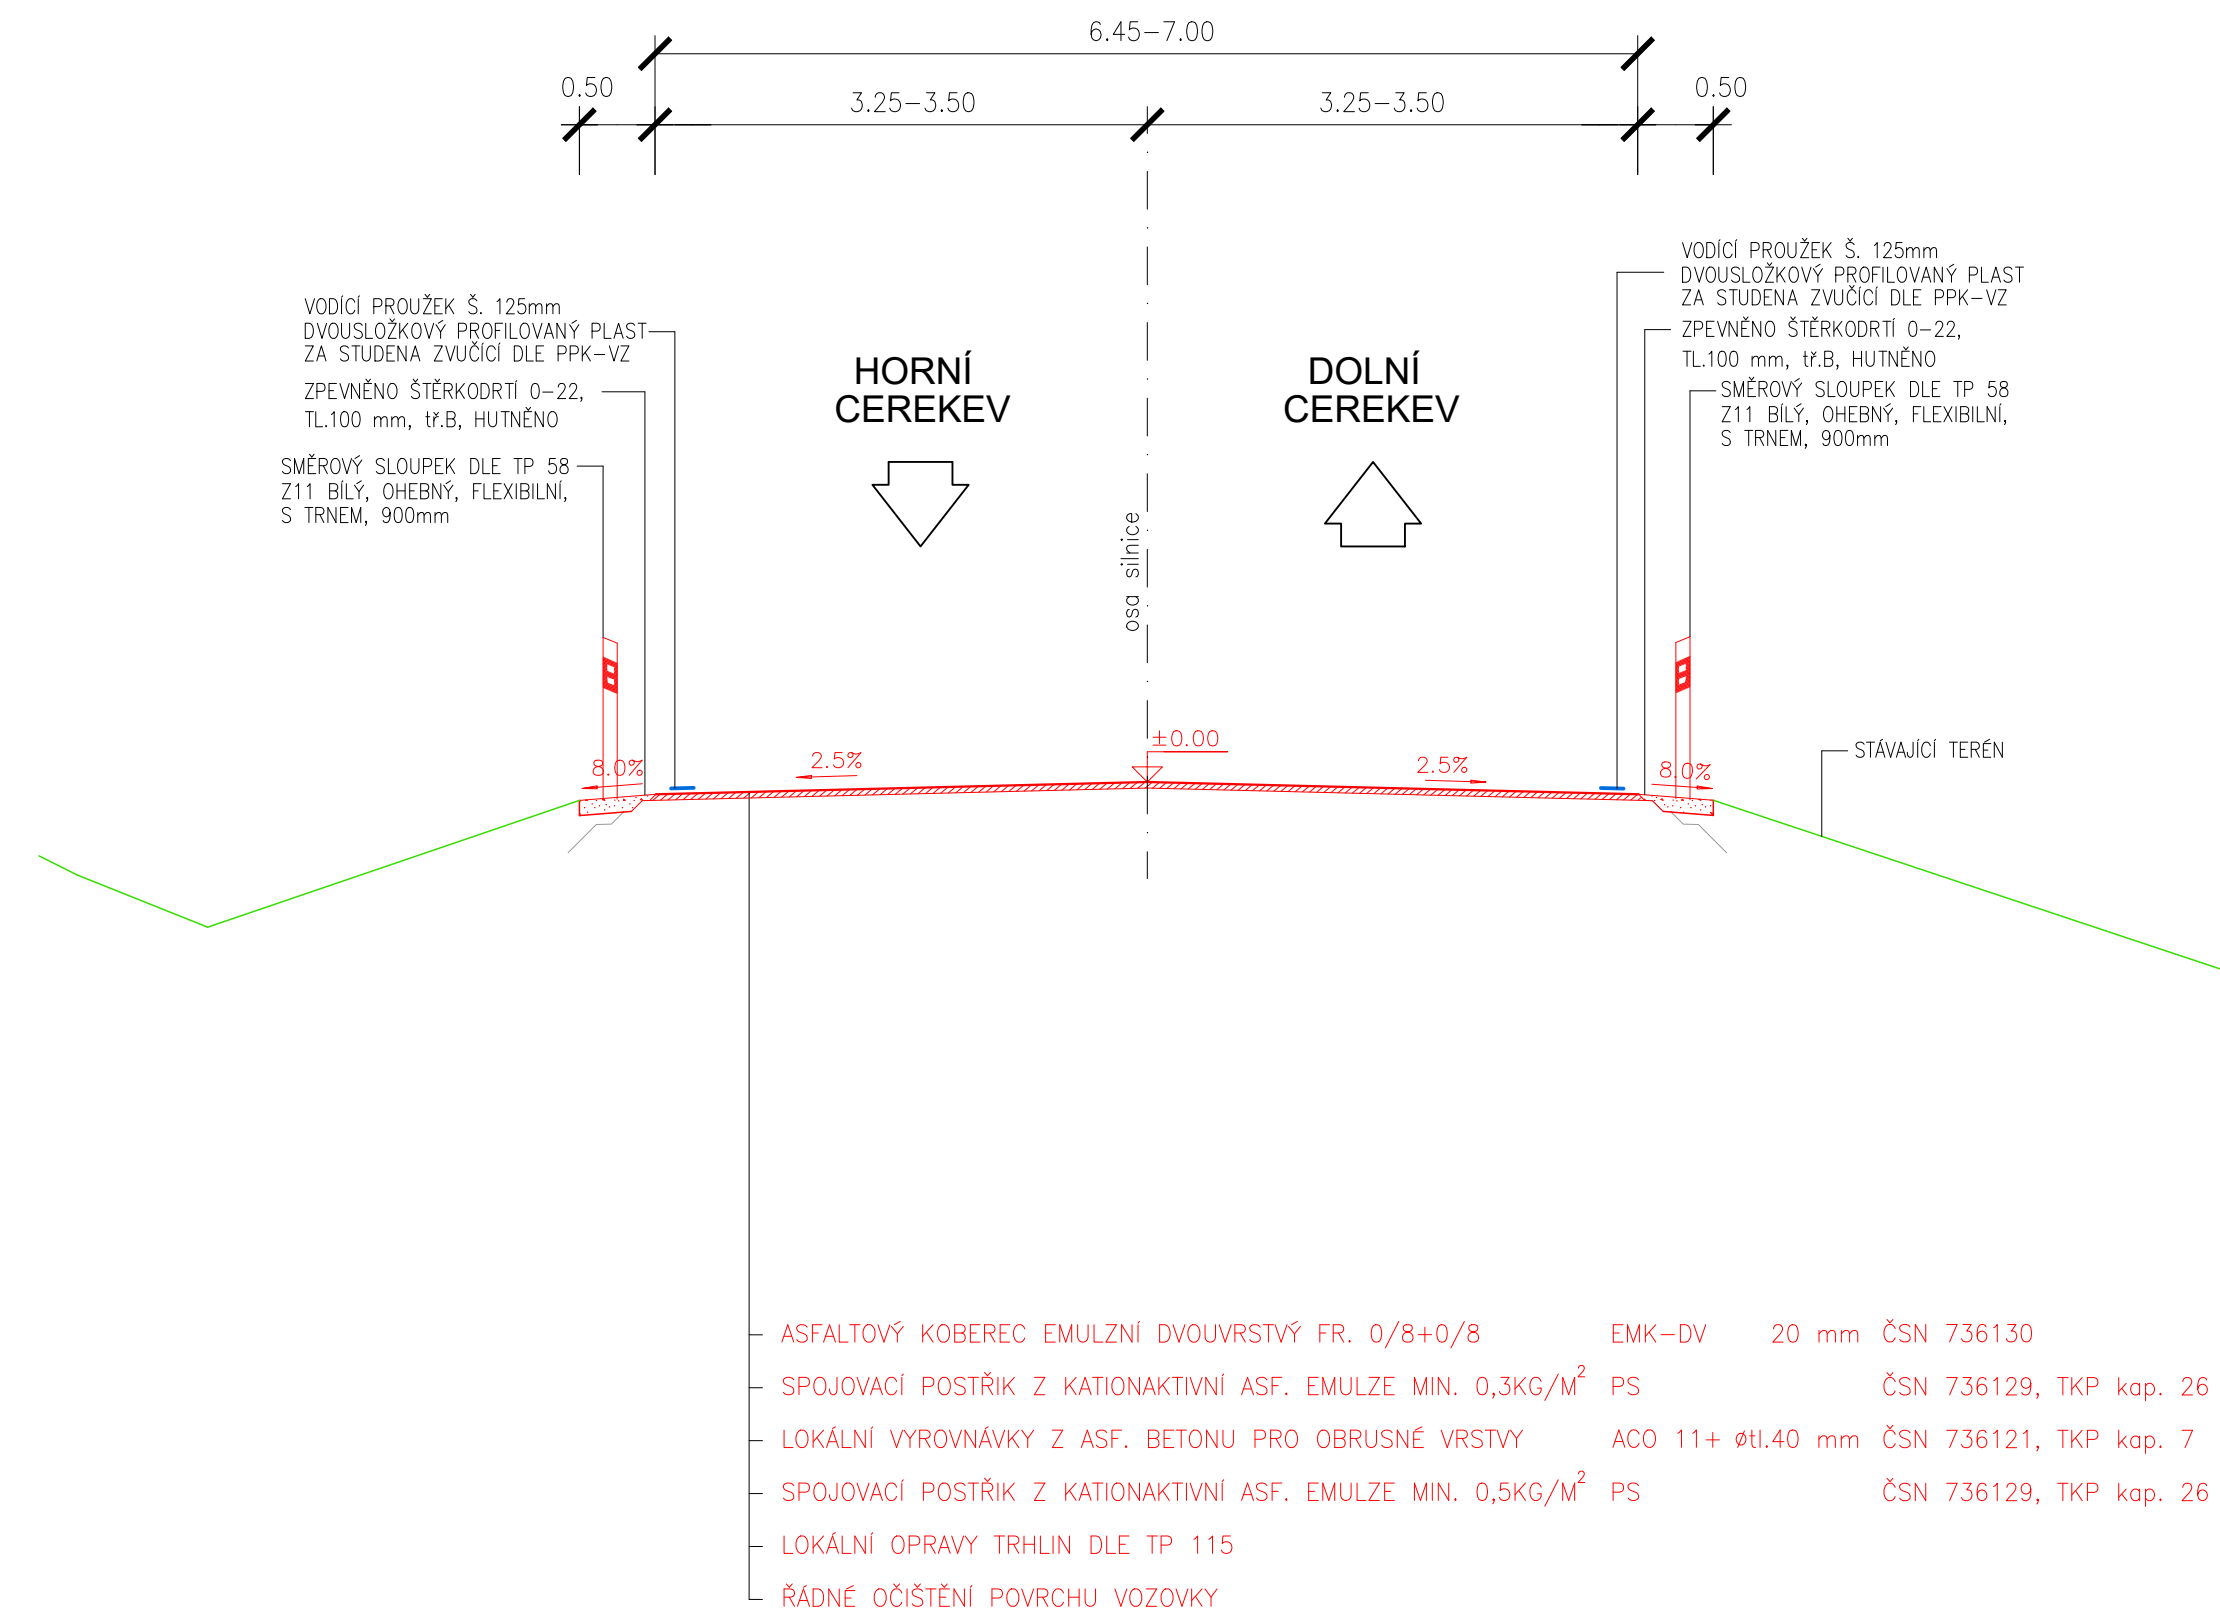


SO101 Horní Cerekev - Bezděčín
SO102 Bezděčín - Batelov
SO103 Batelov - Dolní Cerekev

LOKÁLNÍ SANACE OKRAJŮ VOZOVKY

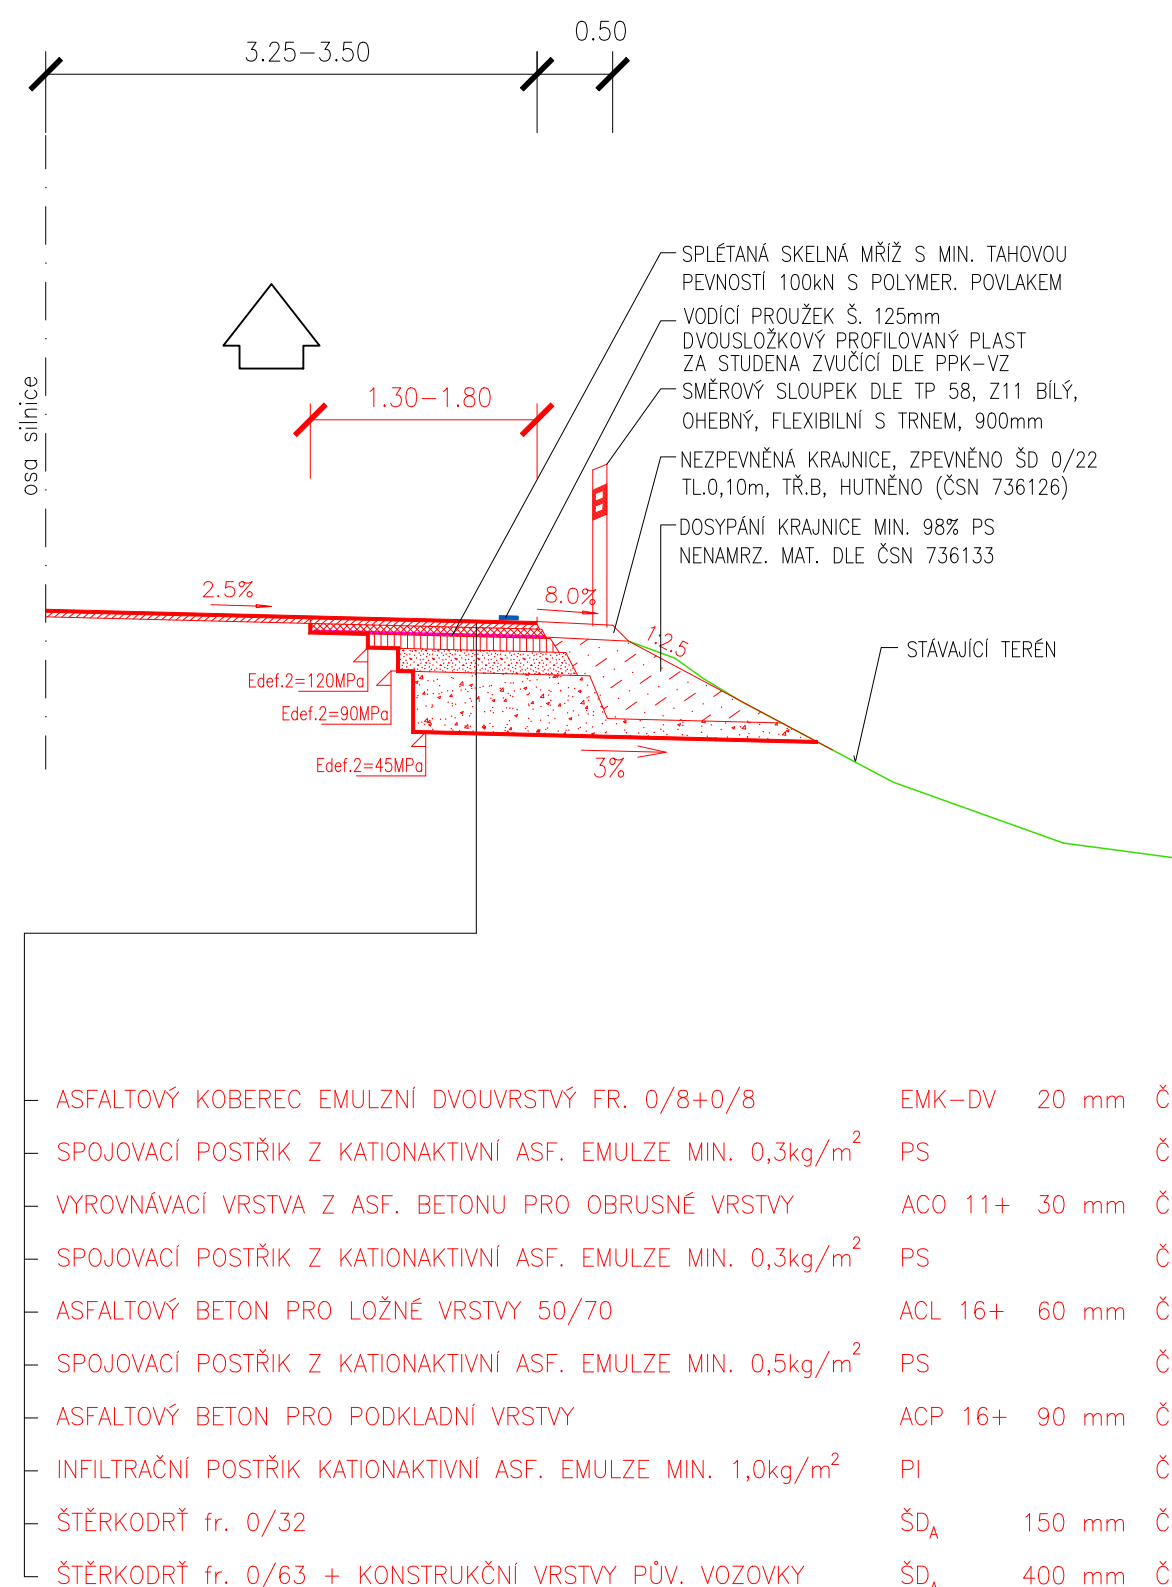


SO101 Horní Cerekev - Bezděčín
SO102 Bezděčín - Batelov
SO103 Batelov - Dolní Cerekev

OPRAVA LOKÁLNÍCH PORUCH VOZOVKY

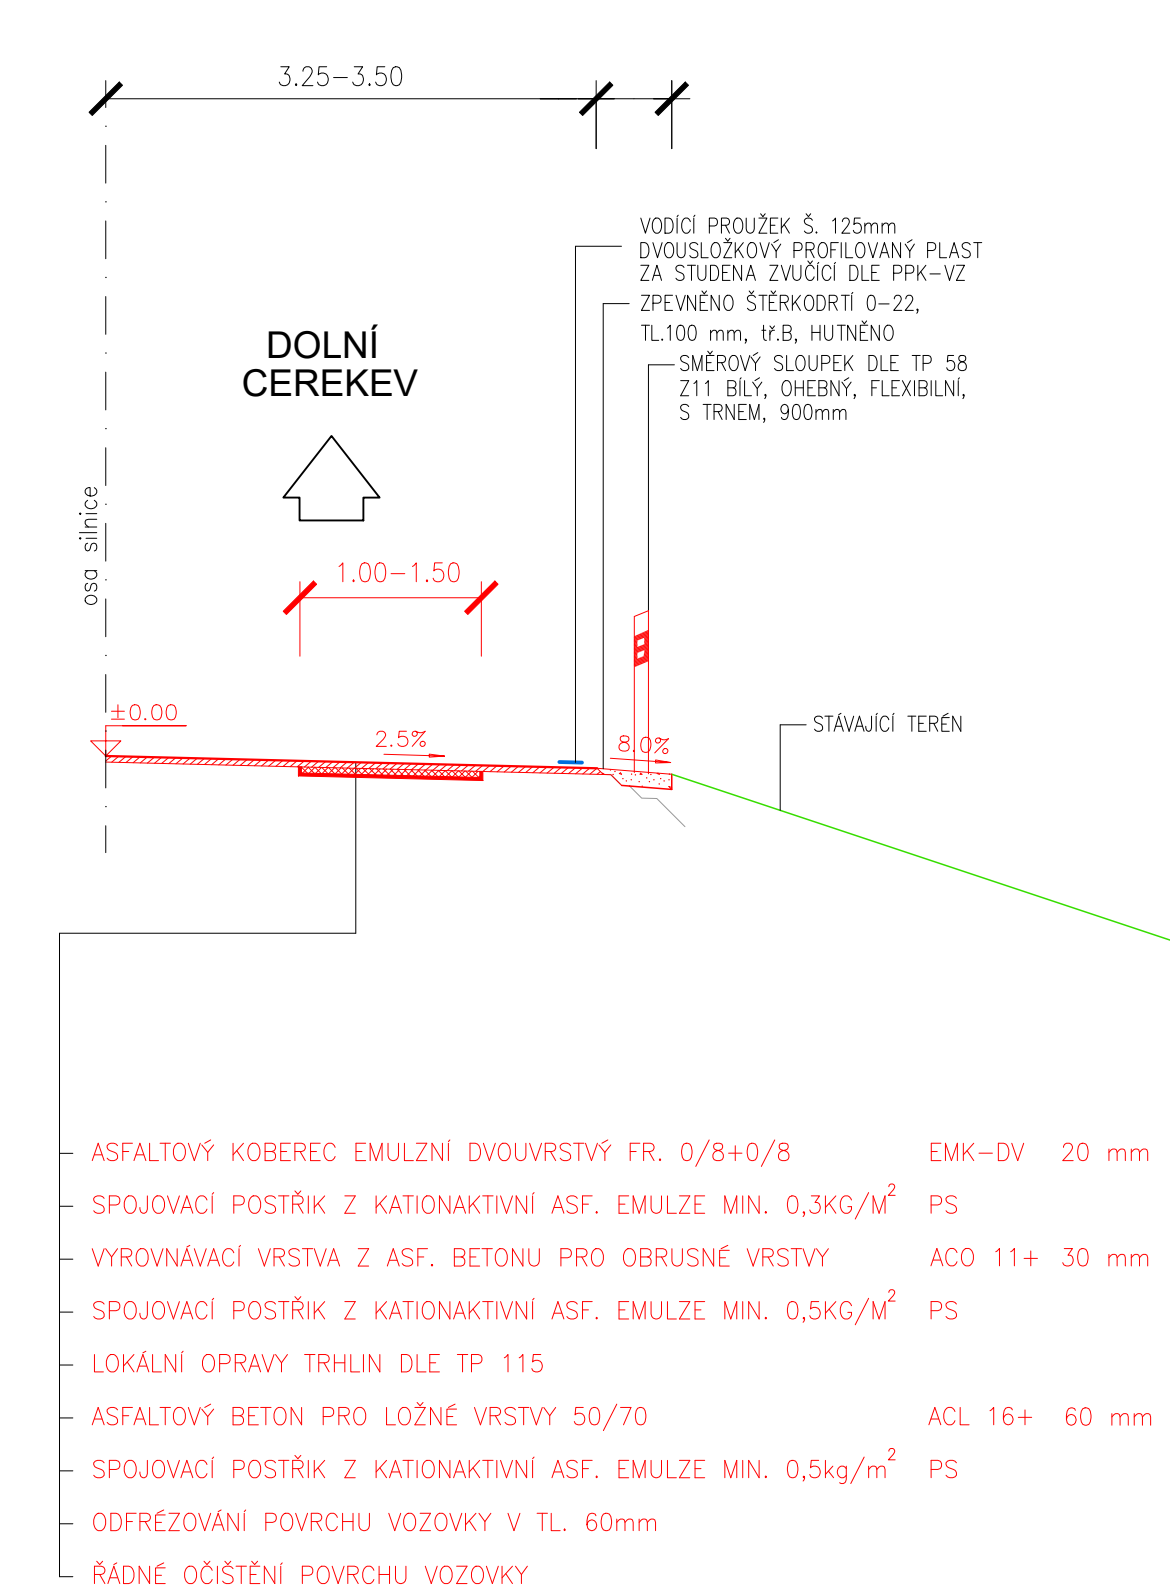




SO101 Horní Cerekev - Bezděčín
SO102 Bezděčín - Batelov
SO103 Batelov - Dolní Cerekev
SO104 Batelov - oprava bodové závady

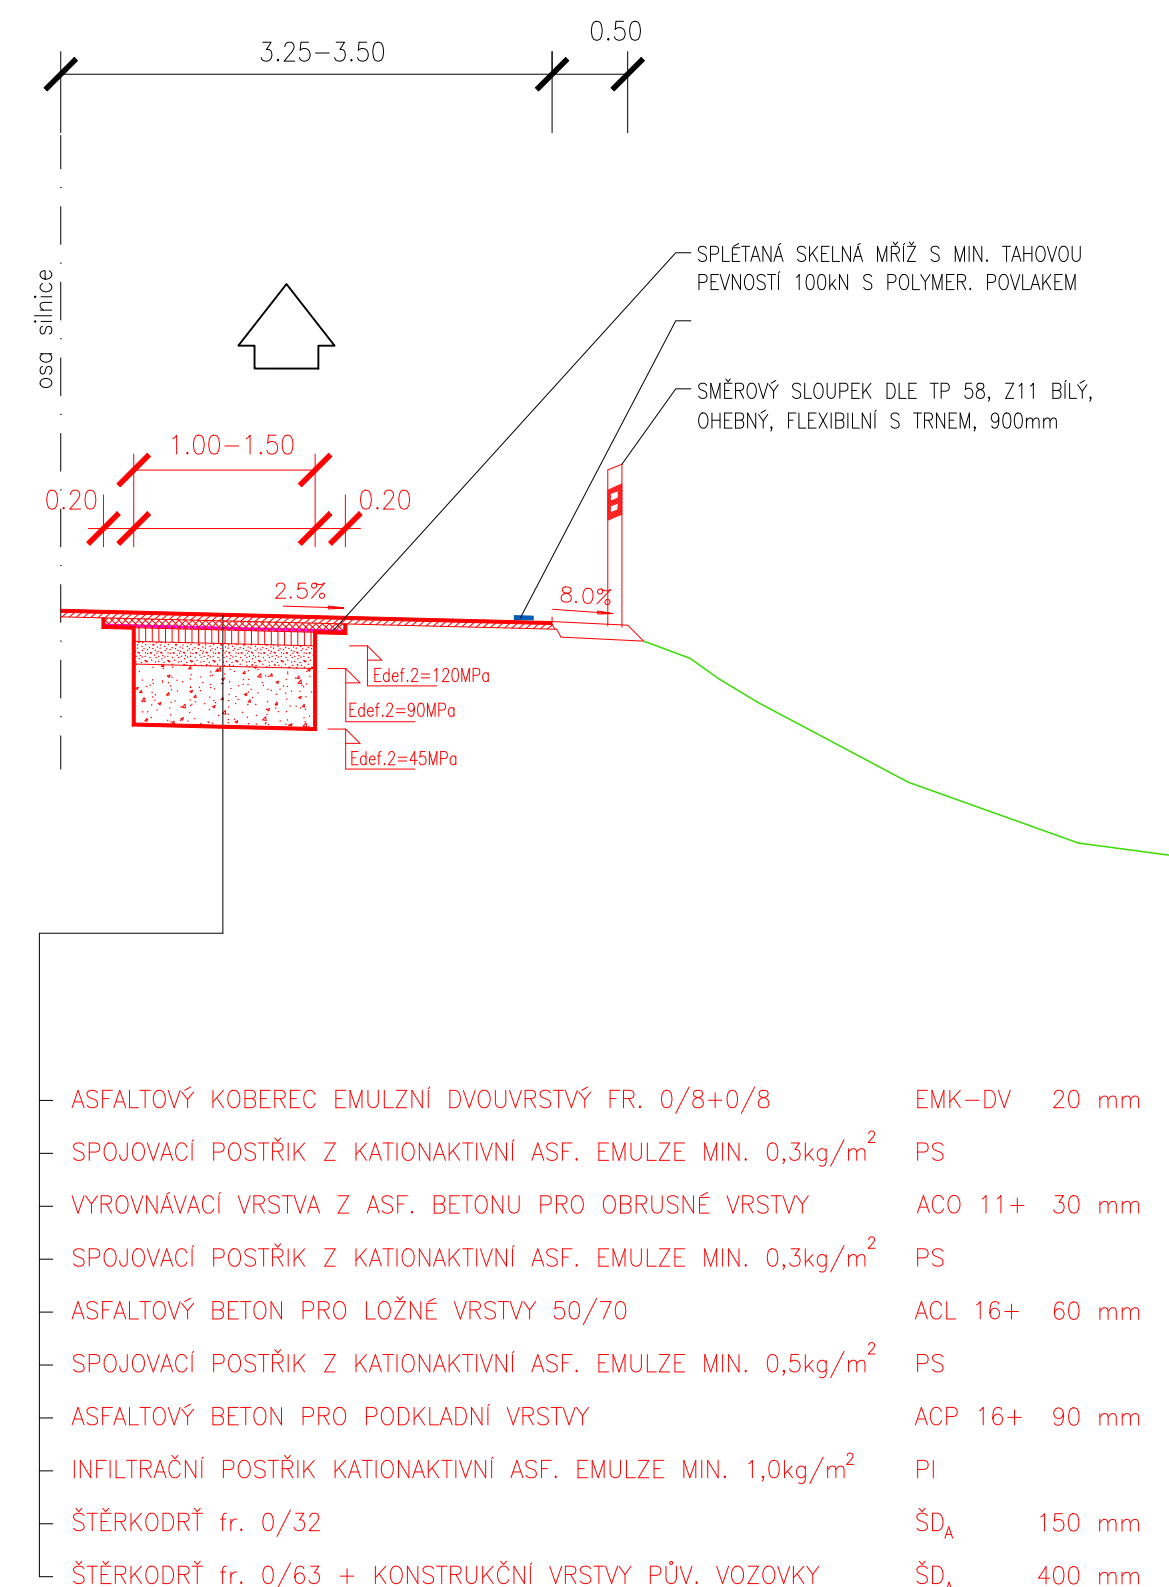SANACE AKTIVNÍ ZÓNY VOZOVKY

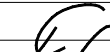

C.

VEDOUČÍ PROJEKTANT		ING. KOTLÁN	 	 PROFI Jihlava, spol. s r.o., Pod Příkopem 6, 580 01 Jihlava IČ: 250 879 565, zapsaná v SÚ tel: 002 279 321, www.profi.cz
ZODP. PROJEKTANT		ING. KOTLÁN		
VYPRACOVAL				
KONTROLOVAL		ING. SEDLÁČEK		
OBJEDNATEL, INVESTOR			Krajská správa a údržba silnic Vysočiny, p.o.	
NÁZEV AKCE:			II/639 HORNÍ CEREKEV - DOLNÍ CEREKEV	
			FORMÁT	5,5 A4
			DATUM	03 / 2022
			STUPEŇ	PDPS
			ZAK. Č.	2022-000019
			PARÉ Č.	
OBSAH			MĚŘITKO	Č. VÝKRESU
Vzorové příčné řezy			1 : 50	110