



TRUBNÍ PROPUSTEK - KOLMÁ ČELA

PODÉLNÝ ŘEZ 1 : 50

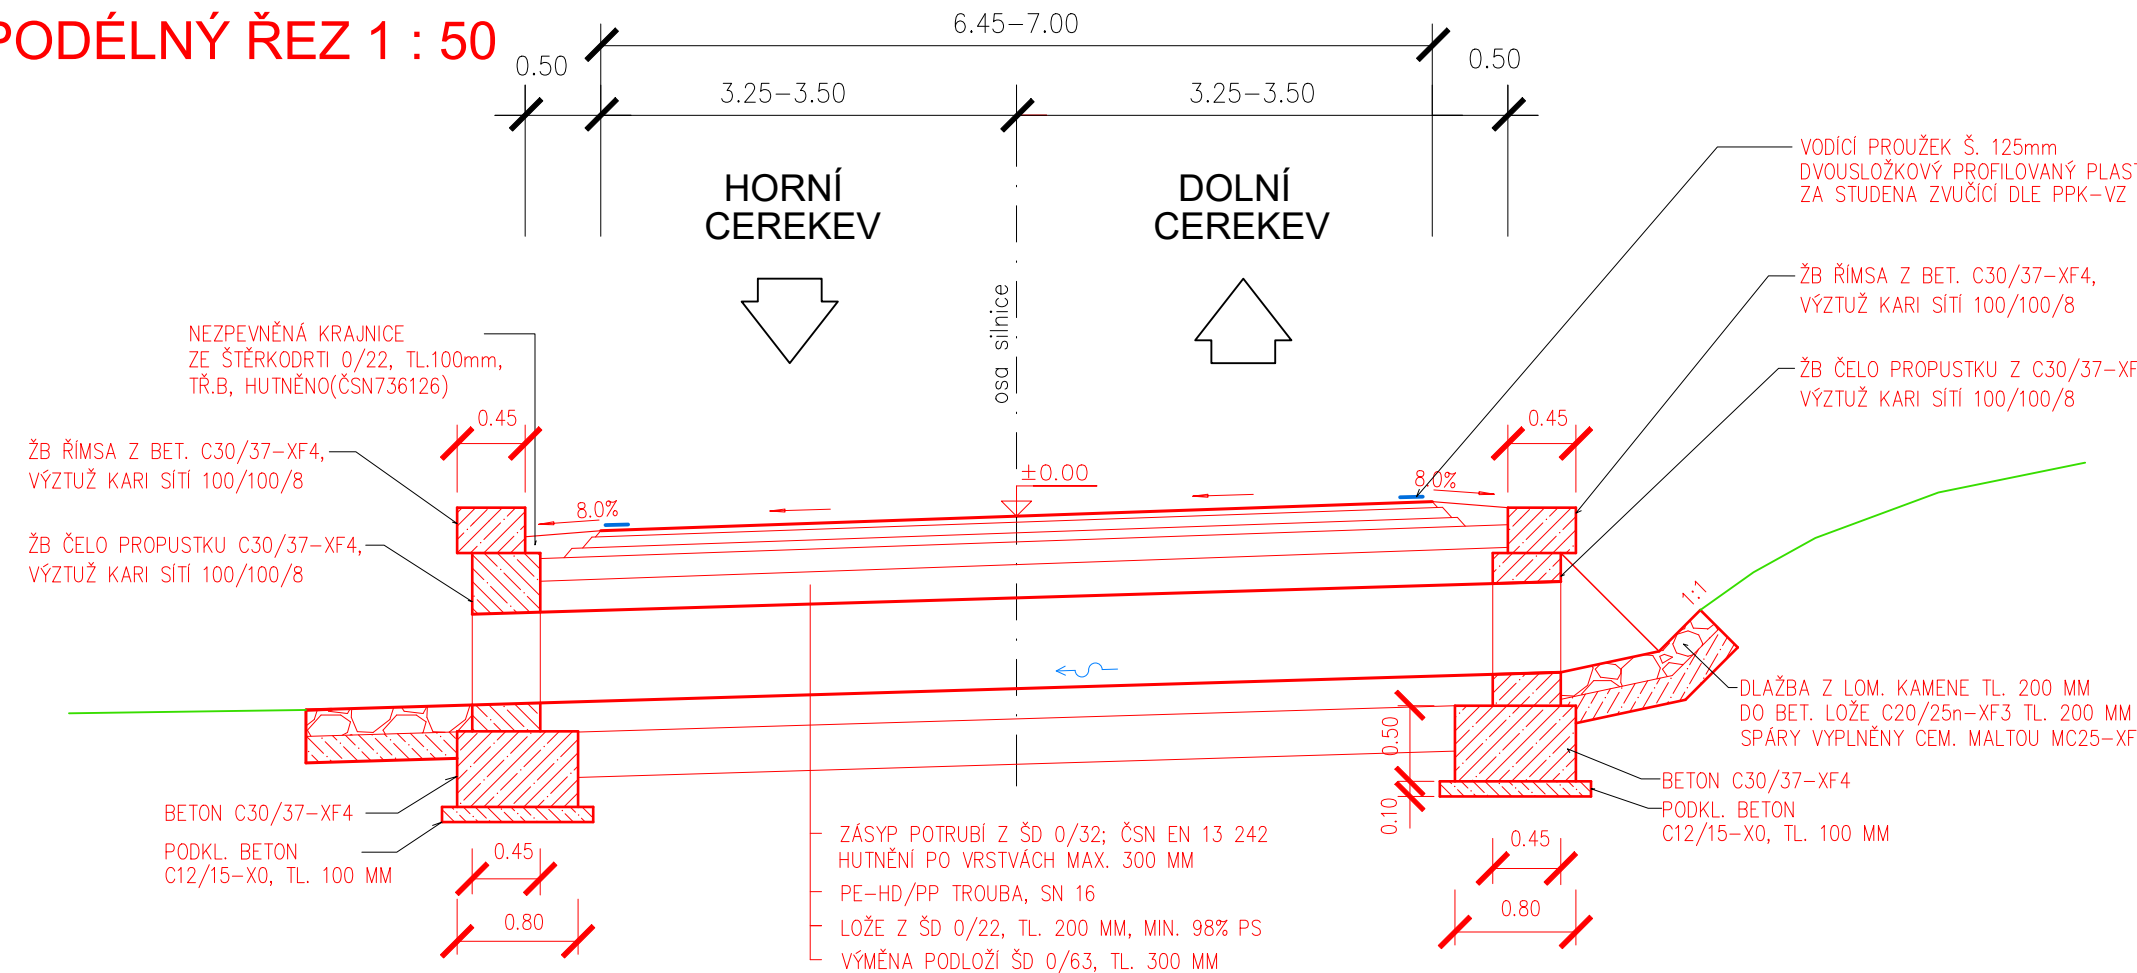


PŘÍČNÝ ŘEZ 1 : 50

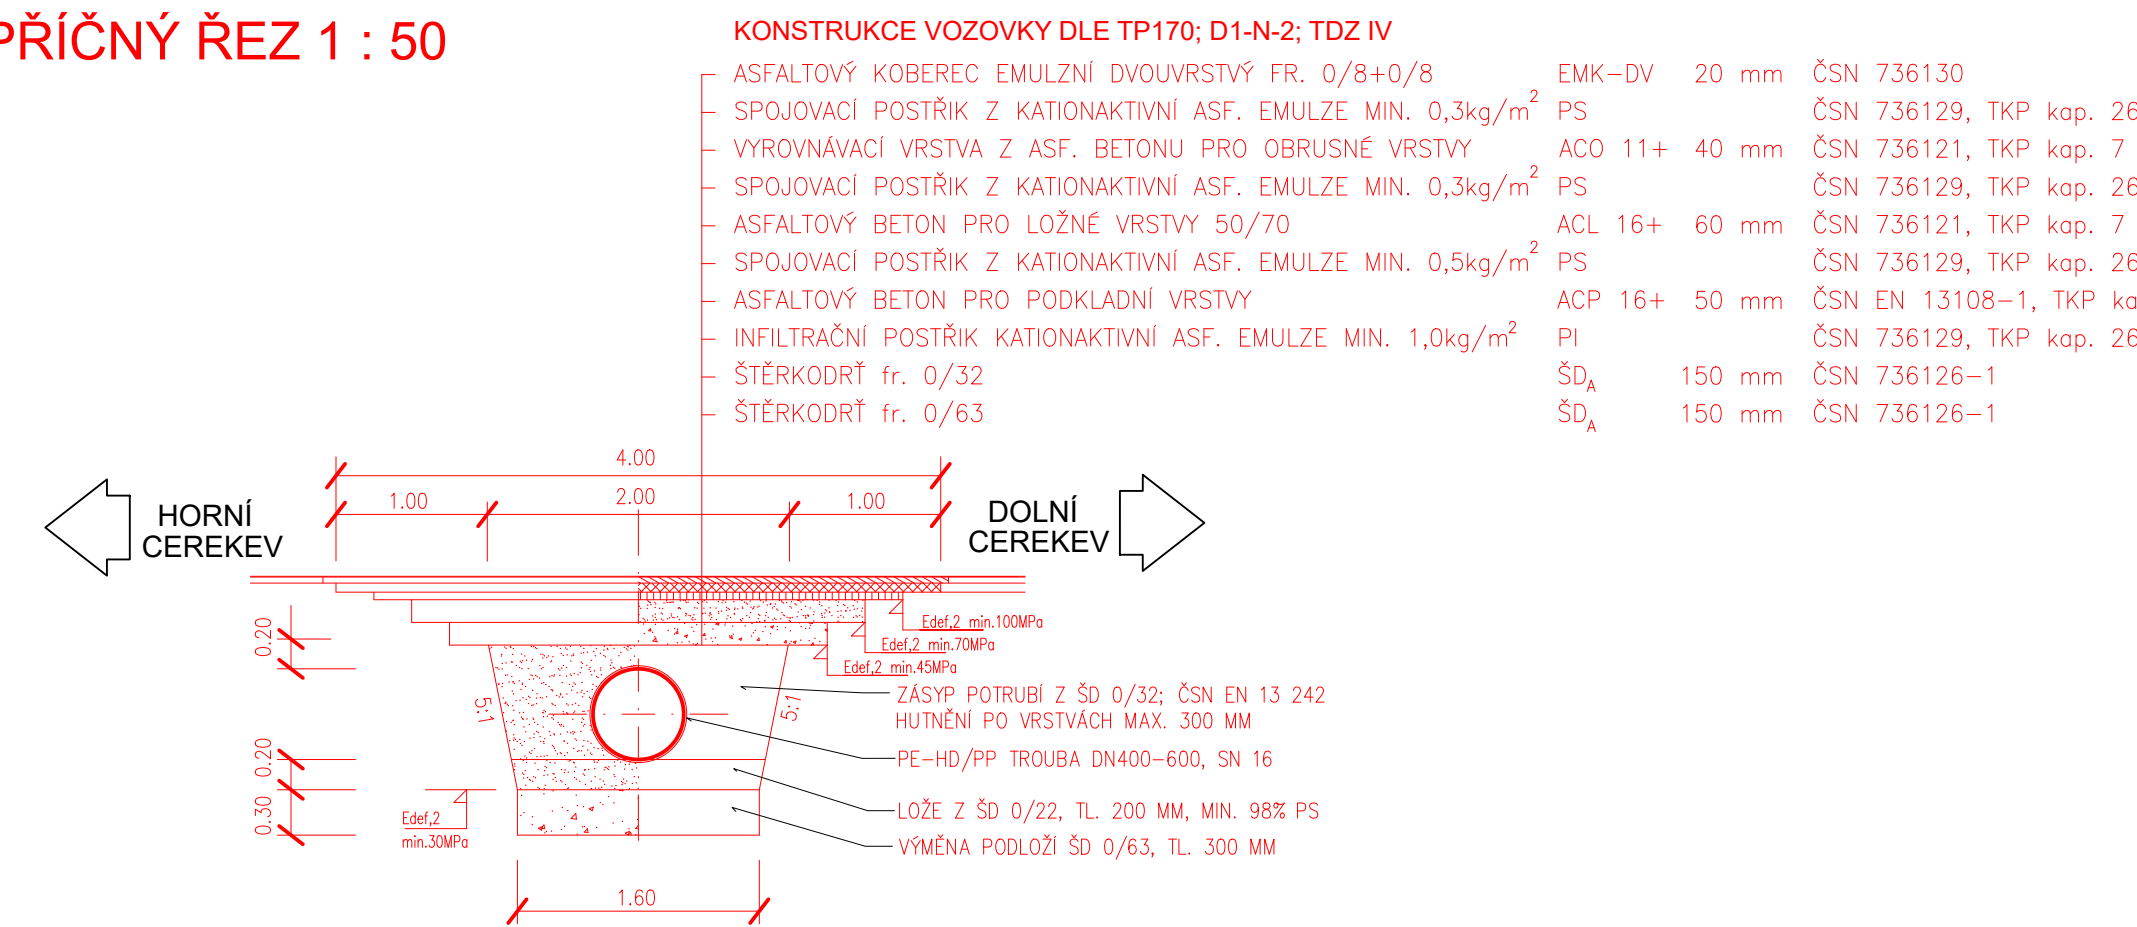


TRUBNÍ PROPUSTEK S ŠIKMÝM ČELEM

PODÉLNÝ ŘEZ 1 : 50

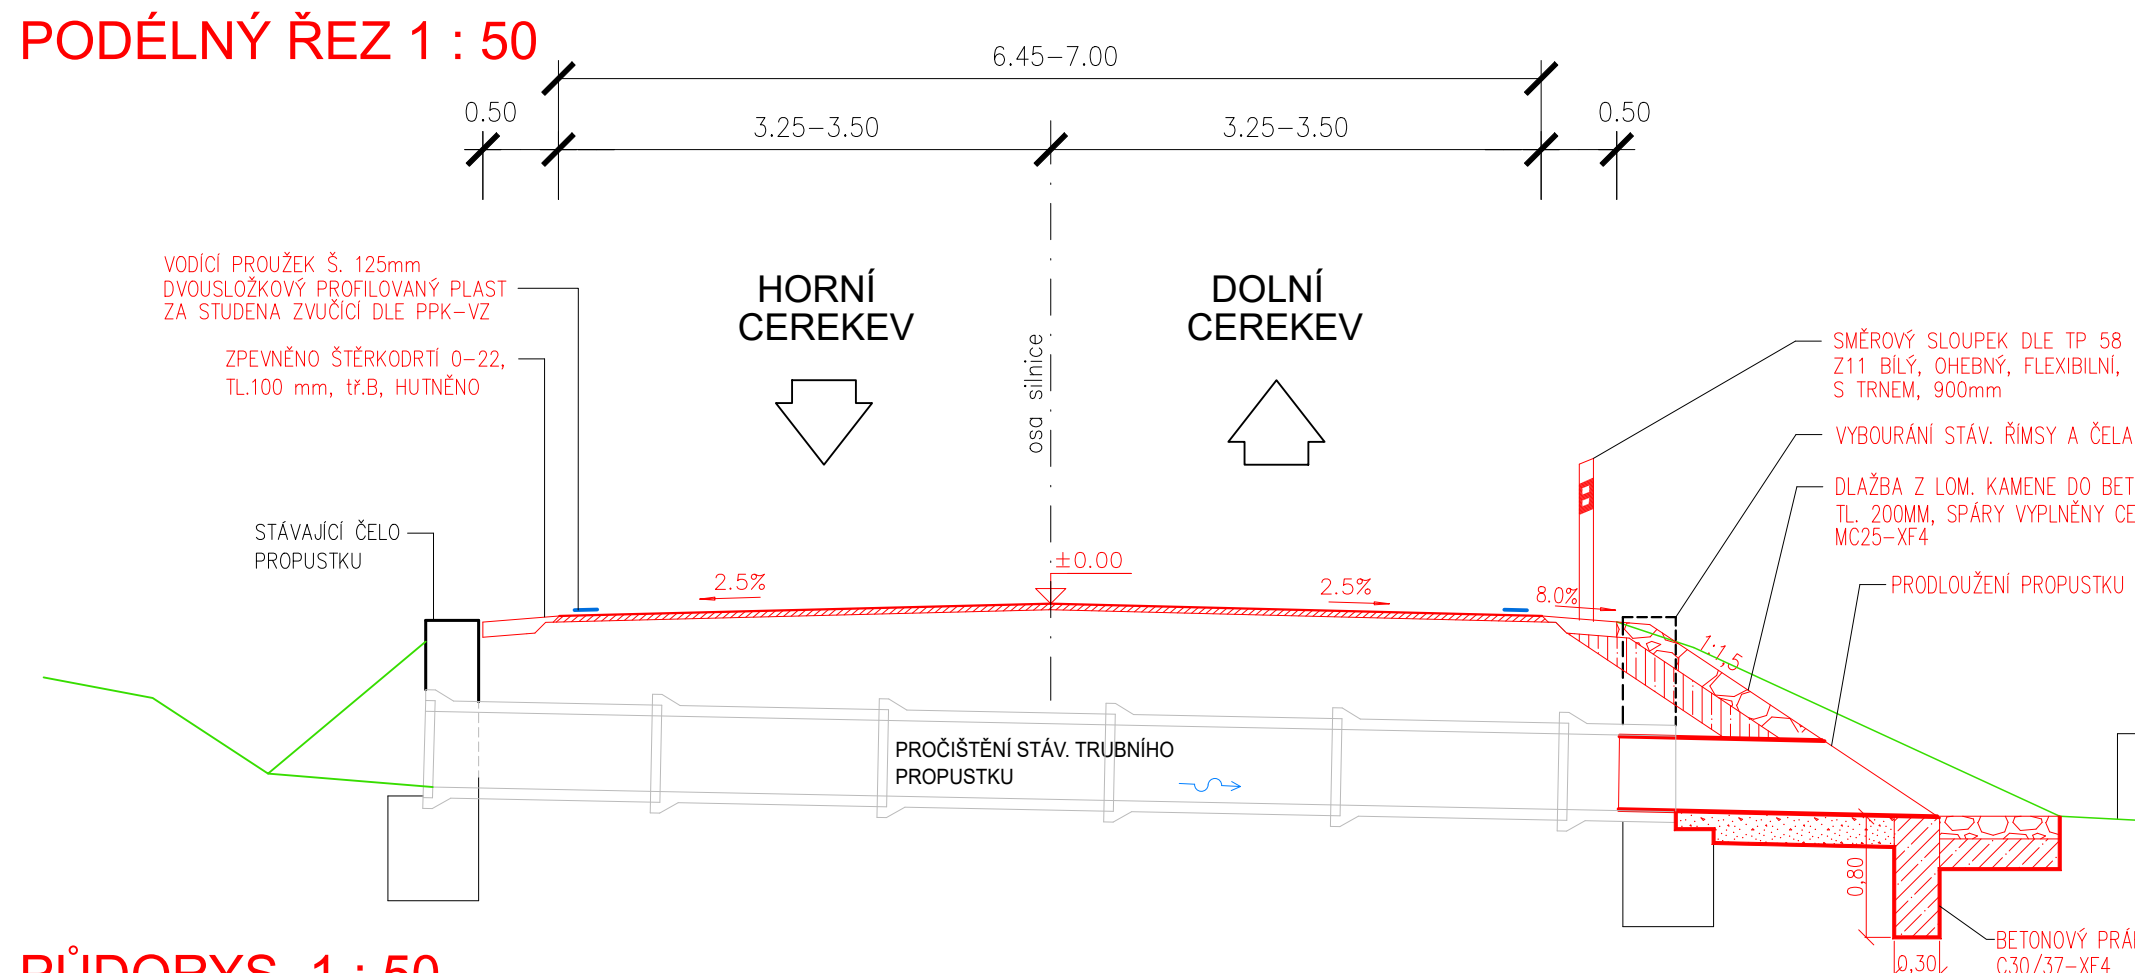

PŮDORYS 1 : 50

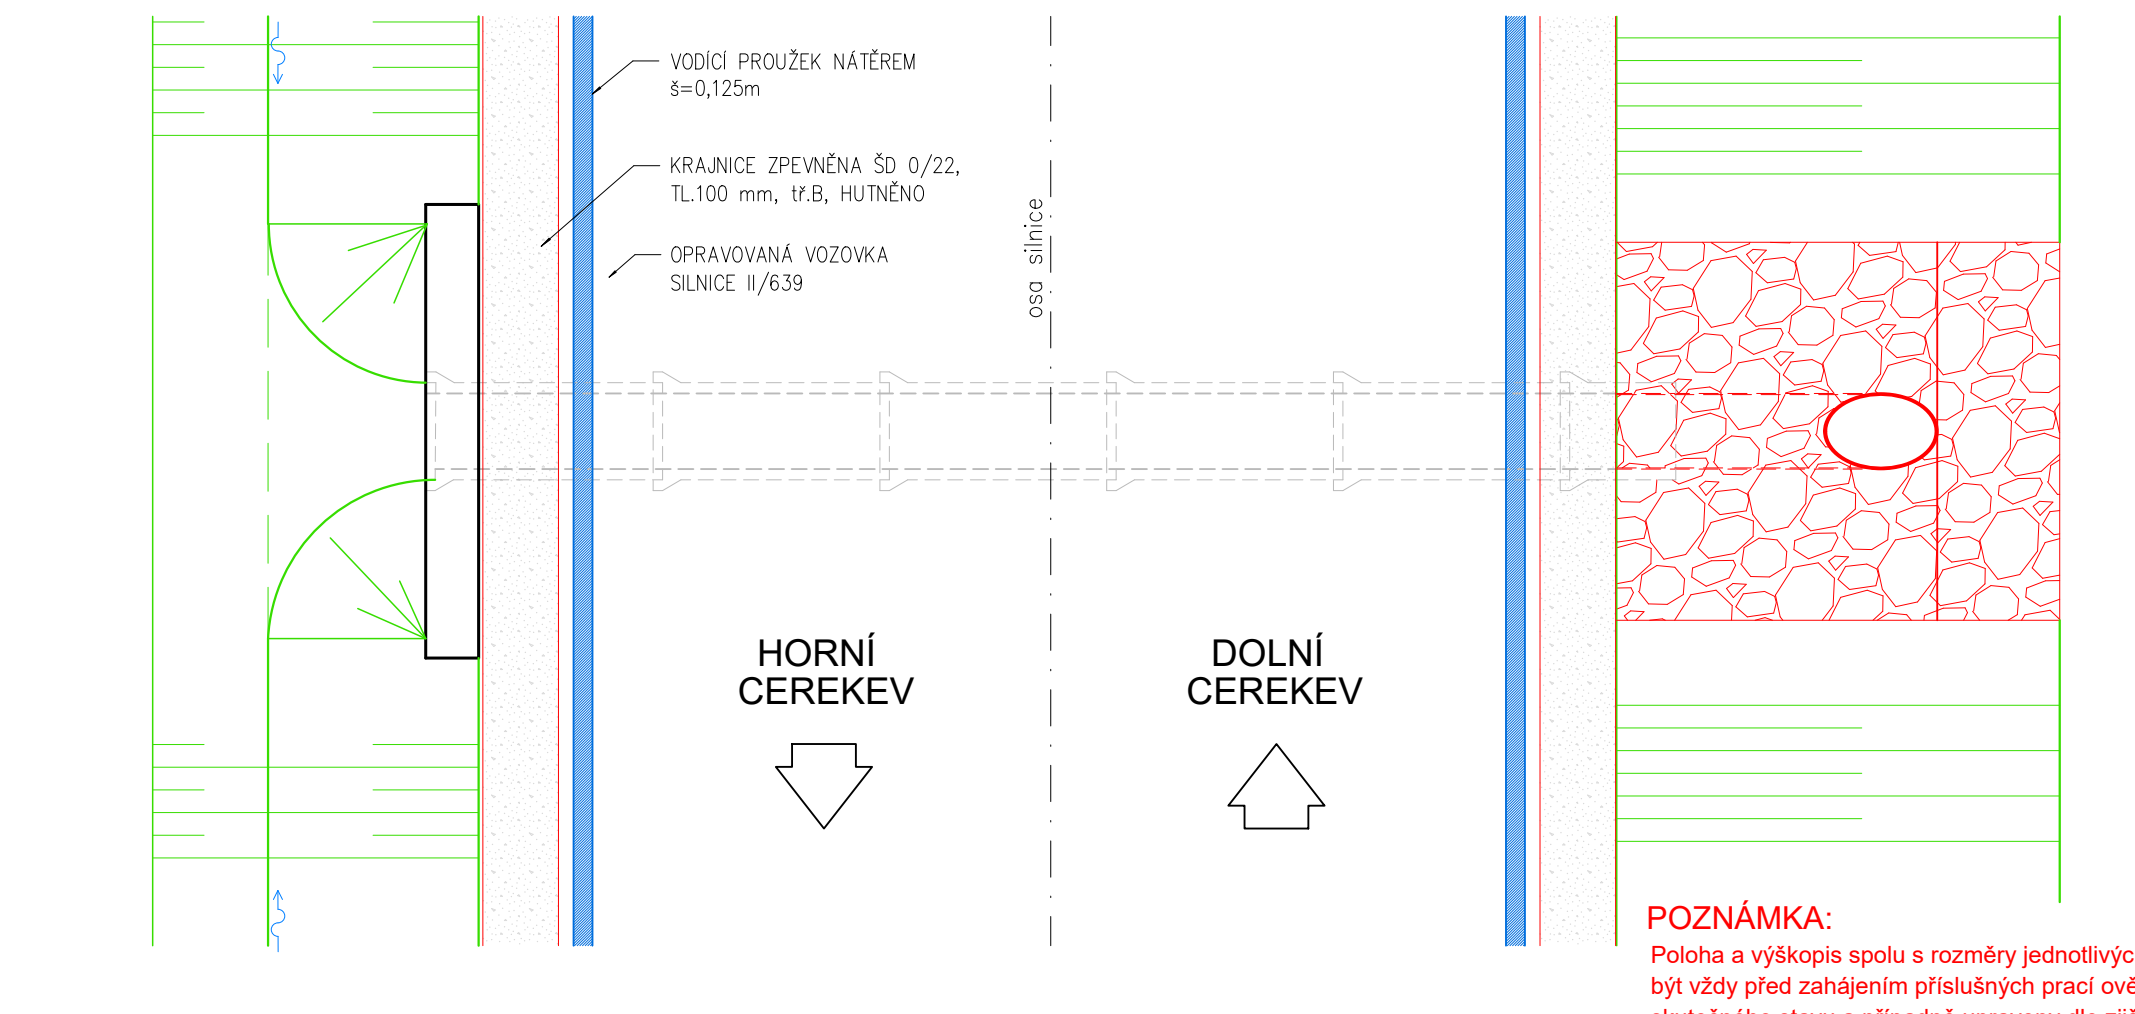

PŘEHLED PROPUSTKŮ V TRASE OPRAVY SILNICE II/639

SO 101 Horní Cerekev – Bezděčín

Č.	Ev. č. propustku	Provozní staničení	Staničení dle PD	Rozsah navržených úprav, stavebních prací
1.	639-023P	21.618	0.089	Oprava čel na vtoku a výtoku, pročištění propustku DN400
2.	639-024P	21.700	0.178	Oprava čel na vtoku a výtoku, pročištění propustku DN500
3.	639-025P	21.882	0.354	Pročištění propustku DN400
4.	639-026P	22.376	0.843	Vybourání stáv. ŽB potrubí DN500 a osazení potrubí PP SN 16 v dl. 9,30m, nová kolmá čela propustku
5.	639-027P	22.751	1.217	Vybourání čela na výtoku a provedení nového kolmého čela, pročištění potrubí propustku DN500
6.	639-028P	22.760	1.226	Oprava čel na vtoku a výtoku, pročištění propustku DN600
7.	639-029P	23.271	1.738	Očištění a oprava čel na vtoku a výtoku, pročištění propustku DN500
8.	639-101P	23.872	2.329	Očištění a oprava čel na vtoku a výtoku, pročištění propustku DN600




SO 102 Bezděčín - Batelov

Č.	Ev. č. propustku	Provozní staničení	Staničení dle PD	Rozsah navržených úprav, stavebních prací
1.	639-103P	25.634	0.858	Propustek 2xDN800, prodloužení propustku na vtoku o 2m dosypání svahu a zřízení šikmého čela vč. odláždění, osazení silničního svodidla v dl. 50m, pročištění potrubí propustku

SO 103 Batelov – Dolní Cerekev

Č.	Ev. č. propustku	Provozní staničení	Staničení dle PD	Rozsah navržených úprav, stavebních prací
1.	639-105P	27.862	0.449	Očištění a oprava čel na vtoku a výtoku, pročištění propustku DN500
2.	639-106P	28.490	1.101	Pročištění propustku DN500
3.	639-107P	29.044	1.634	Pročištění propustku DN500
4.	639-108P	30.030	2.620	Pročištění propustku DN500
5.	639-109P	30.430	3.018	Pročištění propustku DN500
6.	639-110P	30.812	3.401	Oprava čela na vtoku, vybourání čela na výtoku, prodloužení propustku DN500 o 2m a provedení nového šikmého čela, pročištění propustku
7.	639-111P	31.331	3.916	Oprava čela na vtoku, vybourání čela na výtoku, prodloužení propustku DN400 o 2m a provedení nového šikmého čela, zpevnění vtoku a výtoku dlažbou z lom. kamene do betonu pročištění propustku

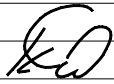C.

VEDOUČÍ PROJEKTANT	ING. KOTLÁN			
ZODP. PROJEKTANT	ING. KOTLÁN			
VYPRACOVAL				
KONTROLOVAL	ING. SEDLÁK			
OBJEDNATEL, INVESTOR			Krajská správa a údržba silnic Vysočiny, p.o.	
NÁZEV AKCE:				
II/639 HORNÍ CEREKEV - DOLNÍ CEREKEV			FORMÁT	5 A4
			DATUM	03 / 2022
			STUPEŇ	PDPS
			ZAK. Č.	2022-000019
			PARÉ Č.	
OBSAH			MĚŘÍTKO	Č. VÝKRESU
				111
Vzorový řez propustkem			1 : 50	