



VZOROVÉ PŘÍČNÉ ŘEZY
SO 101.1, SO 101.2, SO 101.3
kříž. II/344 a II/345 po obec HRANICE

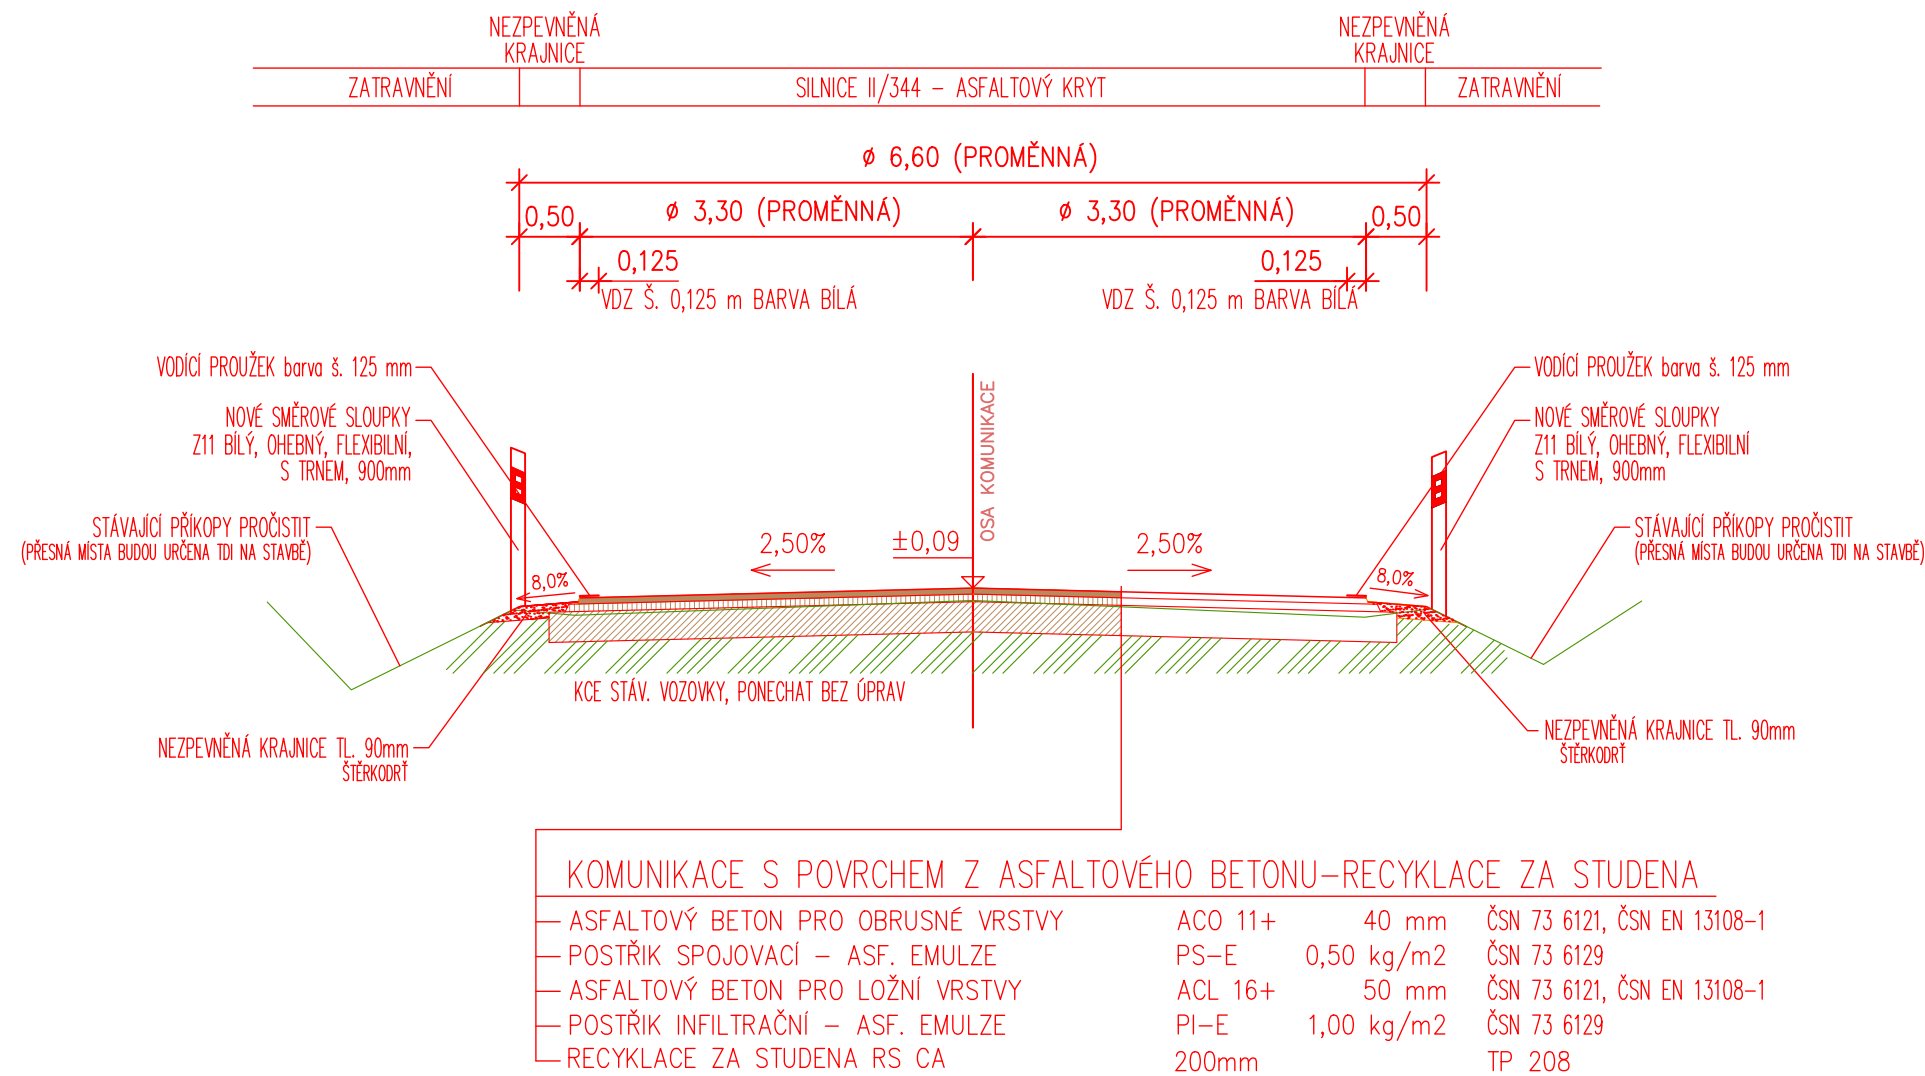


VZOROVÉ PŘÍČNÉ ŘEZY
SO 101.1, km 18,135 - 18,285
Obstův mlýn, snížení vozovky o 100 mm

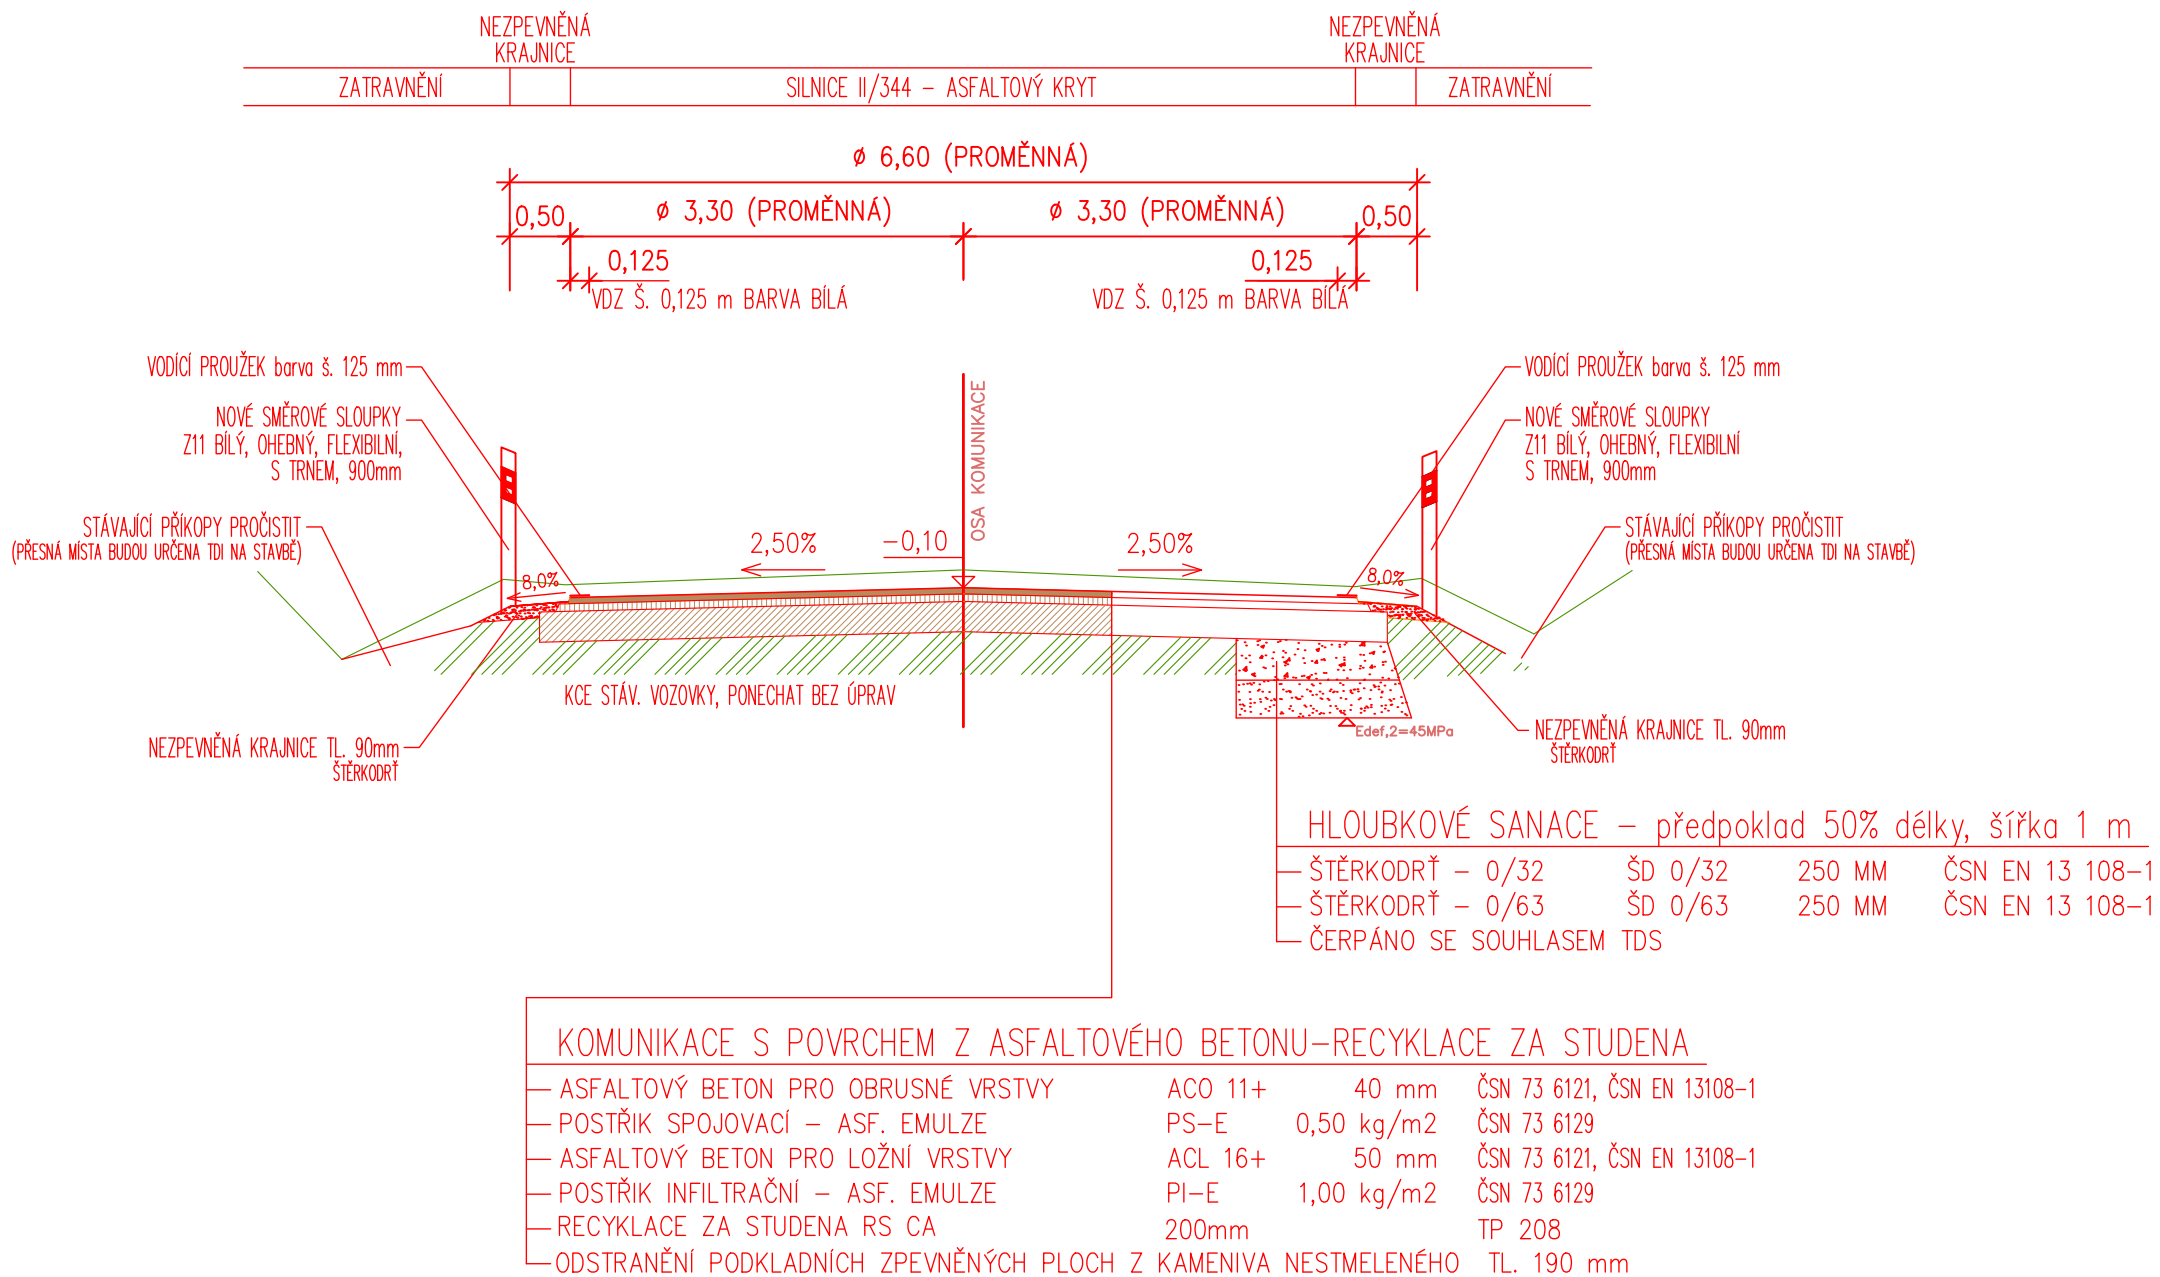

POZNÁMKY

- PŘED ZAPOČETÍM ZEMNÍCH PRACÍ JE NUTNO VYTÝČIT VEŠKERÉ PODZEMNÍ SÍŤ
- SÍŤ NENÍ MŮŽNO ODMĚŘOVAT Z TOHOTO VÝKRESU, BYLY VYNESENÝ POUZE INFORMATIVNĚ

VÝŠKOVÝ SYSTÉM B.p.v.				<div>BC. PETR JAROŠ Záborná 26 Polná 588 13 tel.: 734 535 847 IČO: 04574516 jaros.p@seznam.cz</div> <div><div></div><div></div><div></div></div>
ZODP. PROJEKTANT				
VYPRACOVAL Bc. PETR JAROŠ				
KRAJ	VYSOČINA	STAVEBNÍ ÚŘAD	CHOTĚBOŘ	
MÍSTO STAVBY	SILNICE II/344			
INVESTOR		Krajská správa a údržba silnic Vysočiny, IČO: 00090450 KOSOVSKÁ 16/1122, 586 01 JIHLAVA		
AKCE				<div>FORMÁT4A4</div> <div>DATUM06/2020</div> <div>STUPEŇPDPS</div> <div>ČÍSLO ZAKÁZKYHB 3</div> <div>ZMĚNA</div> <div>Č. VÝKRESU</div>
II/344 CHOTĚBOŘ KŘÍŽ. II/345 - - JENÍKOVEC KŘÍŽ. III/34428				2.1
OBSAH VÝKRESU				<div>ČÁST DOK.</div> <div>MĚŘÍTKO</div> <div>Č. PARÉ</div>
VZOROVÉ PŘÍČNÉ ŘEZY č.1				<div>C</div> <div>1:50</div>