



POHLED VÝCHODNÍ

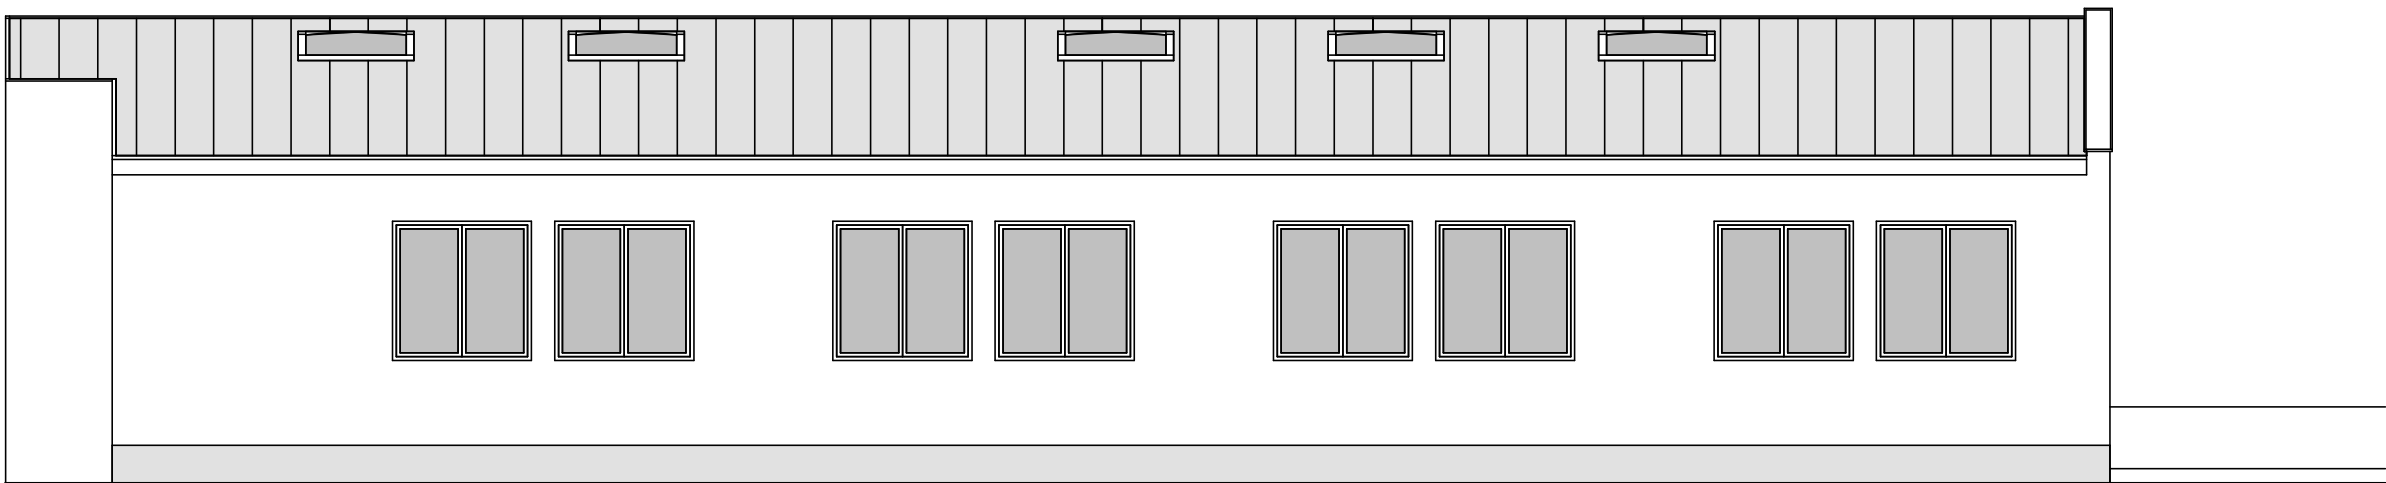

POHLED JIŽNÍ

STAVEBNÍ ZÁMĚR

AUTORIZOVANÝ INŽENÝR	VYPRACOVAL	KRESL IL		
BĚLOHRADSKÝ	BĚLOHRADSKÝ	BĚLOHRADSKÝ		
INVESTOR	KRAJ VYSOČINA, ŽIŽKOVA 1882/57, 587 33 JIHLAVA			
MÍSTO STAVBY	PARC. Č. 635/1, 1989/14, 448/1, K.Ú. LEDEČ NAD SÁZAVOU OKRES HAVLÍČKŮV BROD			
NÁZEV AKCE			REVIZE	
GYMNÁZIUM, SOŠ A VOŠ LEDEČ NAD SÁZAVOU -PŘÍSTAVBA DÍLNY PRO INSTALACI CNC CENTER A PLÁNOVANÁ REKONSTRUKCE STŘECHY			DATUM	02/2023
			ÚČEL	STAVEBNÍ ZÁMĚR
			ČÍSLO ZAKÁZKY	23/01
			ARCH.ČÍSLO	82823
NÁZEV VÝKRESU			MĚŘÍTKO	ČÍSLO VÝKRESU
POHLEDY			1:100	D.1.1.4