


UPOZORNĚNÍ Navržené řešení bude upřesněno po podrobném změření desky mostovky, jehož výsledky budou podkladem pro zpracování výrobně-technologického předpisu.

PŘÍČNÉ ŘEZY 1:50/10

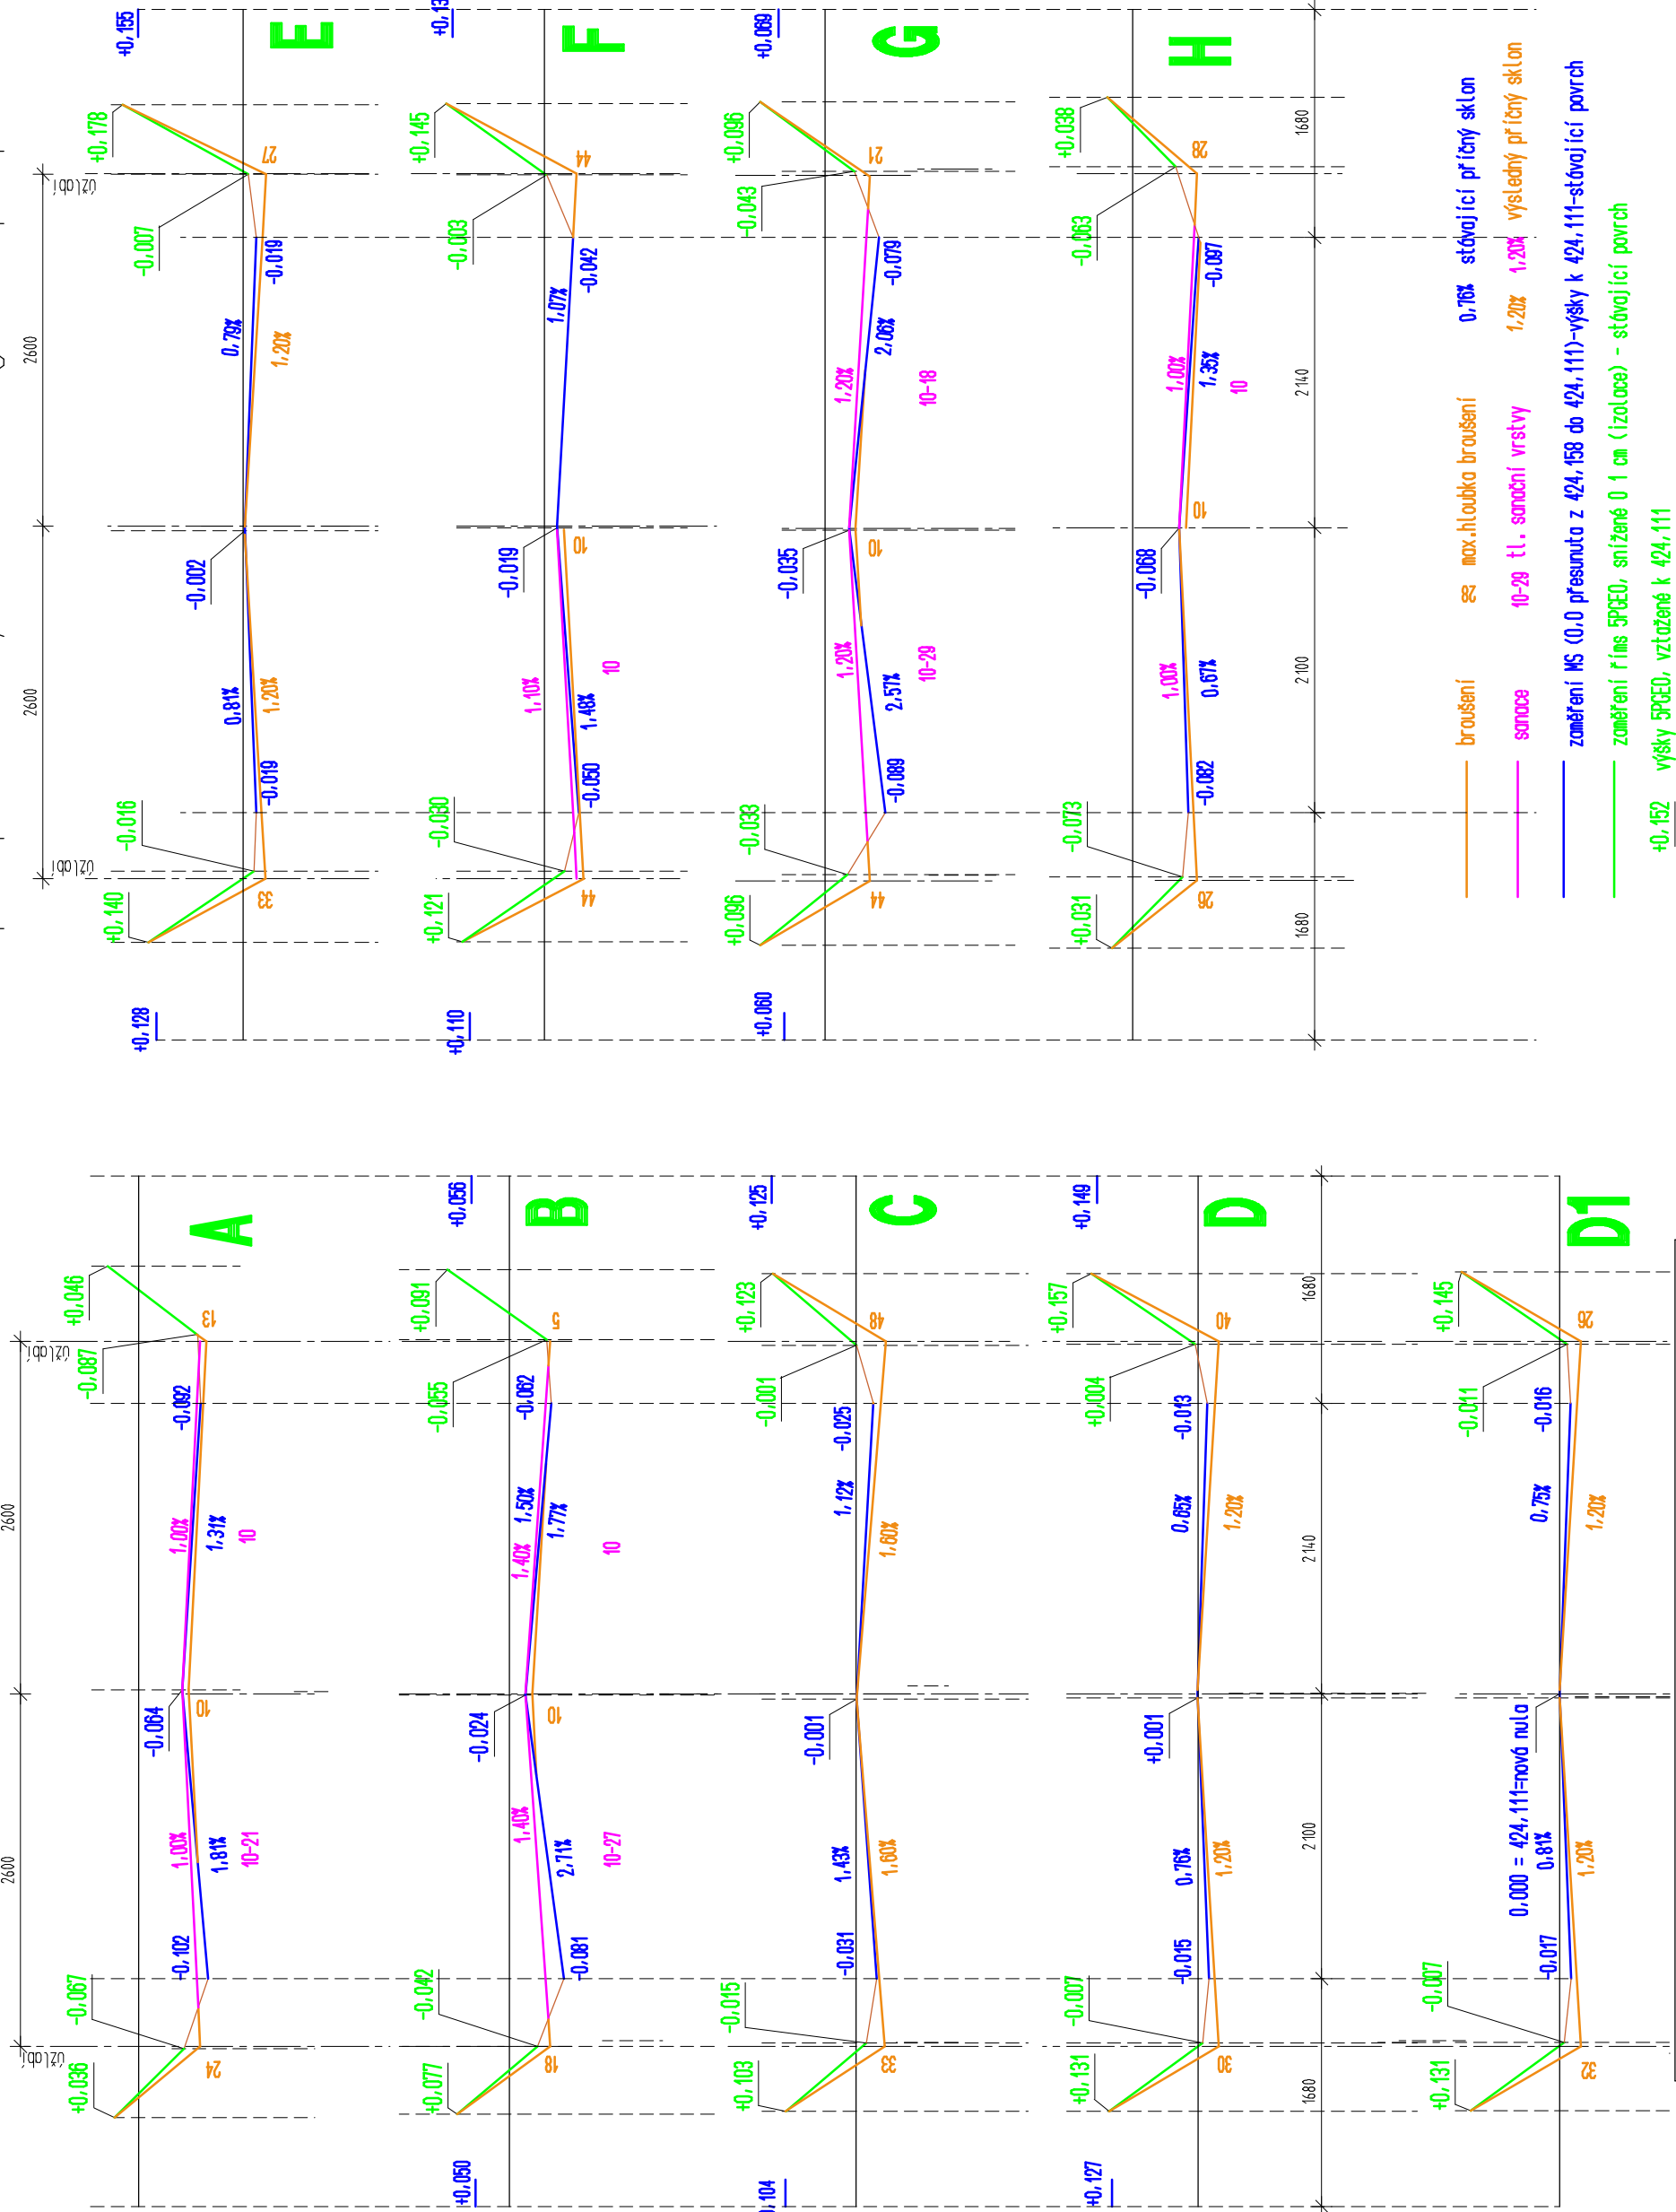

TRANSCONSULT s.r.o.			
Nerudova 37, 500 02 Hradec Králové		Středisko 3	
Vedoucí projektu	Ing. Velehradský	Vedoucí Ing. Šelbal	
Odpovědný projektant	Ing. Černý	Zak. číslo 221310001	
Zpracovatel	Ing. Černý	Datum 01522 07/2022	
Kontroloval	Ing. Faltus	Arch.č. Formát A4	
Prezkošel	Ing. Šelbal	Účel PDPS	
Objednatel	KSÚS VYSOČINY, příspěvková organizace	Část dok.	
III/41017 BAČKOVICE – MOST EV.Č.41017-5 – DOKONČENÍ		A	
SO 201 MOST PRES ŽELETAVKU EV.Č.41017-5		Č.výkresu	
SPRAHUJÍCÍ DESKA – ÚPRAVY POVRCHU		1 50/10	
		1 50/5	
		2.4	

Výškové vztahy k fixnímu bodu na parapetu návodního nosníku (levý břeh) – 425,31 m n.n. (dřív).