



stěna pokoj 1
1 : 25

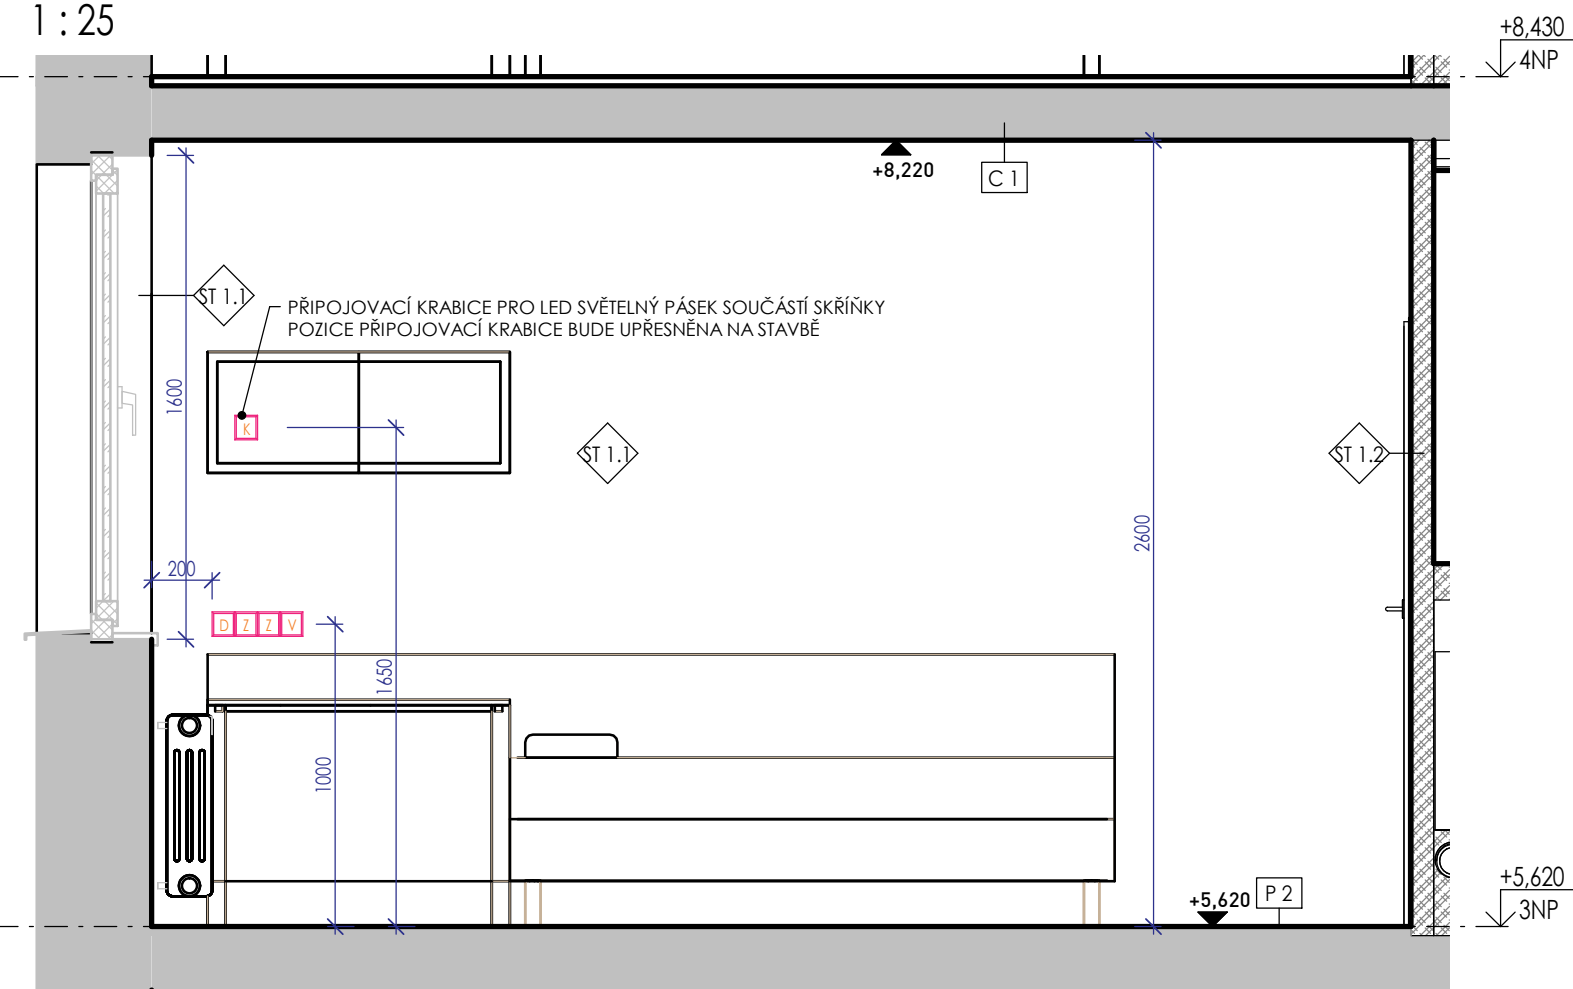

stěna pokoj 2
1 : 25

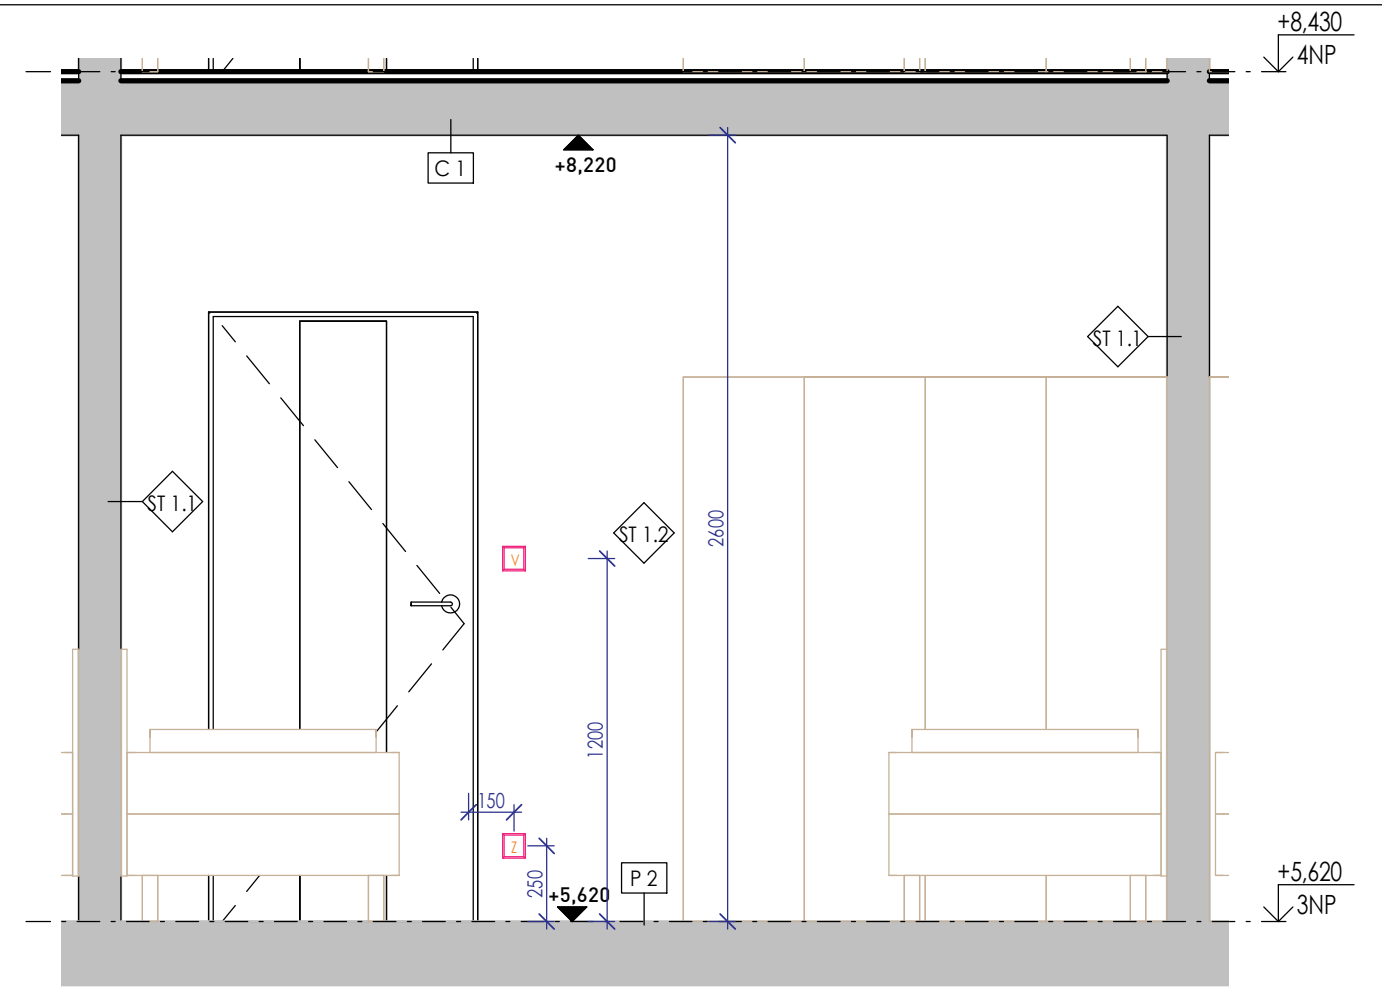


stěna pokoj 3
1 : 25

POZNÁMKY

- VYBAVENÍ POKOJE NÁBYTKEM NENÍ PŘEDMĚTEM TOHOTO PROJEKTU. ZAKRESLENÝ NÁBYTEK JE PŘEDPOKLÁDANÝ STAV VYBVANÍ POKOJE SDĚLENÝ PROVOZOVATELEM
- VEŠKERÉ NOVÉ INTERIÉROVÉ MALBY STĚN A STROPŮ BUDOU PROVEDENY PO ODSOUHLASENÍ BAREVNÝCH VZORKŮ. ZÁKLADNÍ PŘEDPOKLAD BAREVNÉHO ŘEŠENÍ: STROP - BÍLÝ NÁTĚR, STĚNY - BÍLÝ NÁTĚR
- SKLADBY KONSTRUKCÍ JSOU UVEDENY NA VÝKRESE Č. D.1.1-08

+0,000 = 1.NP STÁVAJÍCÍHO OBJEKTU
PROJEKTOVÁ DOKUMENTACE PRO PROVEDENÍ STAVBY

Zpracovatel PD: atelier		Ing. Miroslav Korecký - ATELIER MK		Investor/stavebník: KRAJ VYSOČINA	
		Třeštica 67, 588 56 Telč IČ: 706 72 156		AO ČKAIT: 0101986	
+420 605 518 563		korecky@atelier-mk.cz		www.atelier-mk.cz	
Žižkova 1882/57		IČ: 70890749		586 01 Jihlava	
Zodpovědný projektant: Ing. Miroslav Korecký - ČKAIT 0101986		Vypracoval: Ing. Miroslav Korecký		Stupeň: DPS	
Akce: SOŠ, SOU a ZŠ Třešť - Rekonstrukce 3.NP a 4.NP DM Třešť				Číslo zakázky: 07-2023	
Místo stavby: SOŠ, SOU a ZŠ Třešť, K Valše 1251/38 Třešť, budova Domova mládeže, p.č. 1536/6				Datum: 05/2023	
Část PD: D.1.1. ARCHITEKTONICKO-STAVEBNÍ ŘEŠENÍ				Formát: A4	
Výkres: POKOJ UBYT. JEDNOTKY - POHLEDY				Měřítko: 1 : 25	
				Číslo: D.1.1-07	