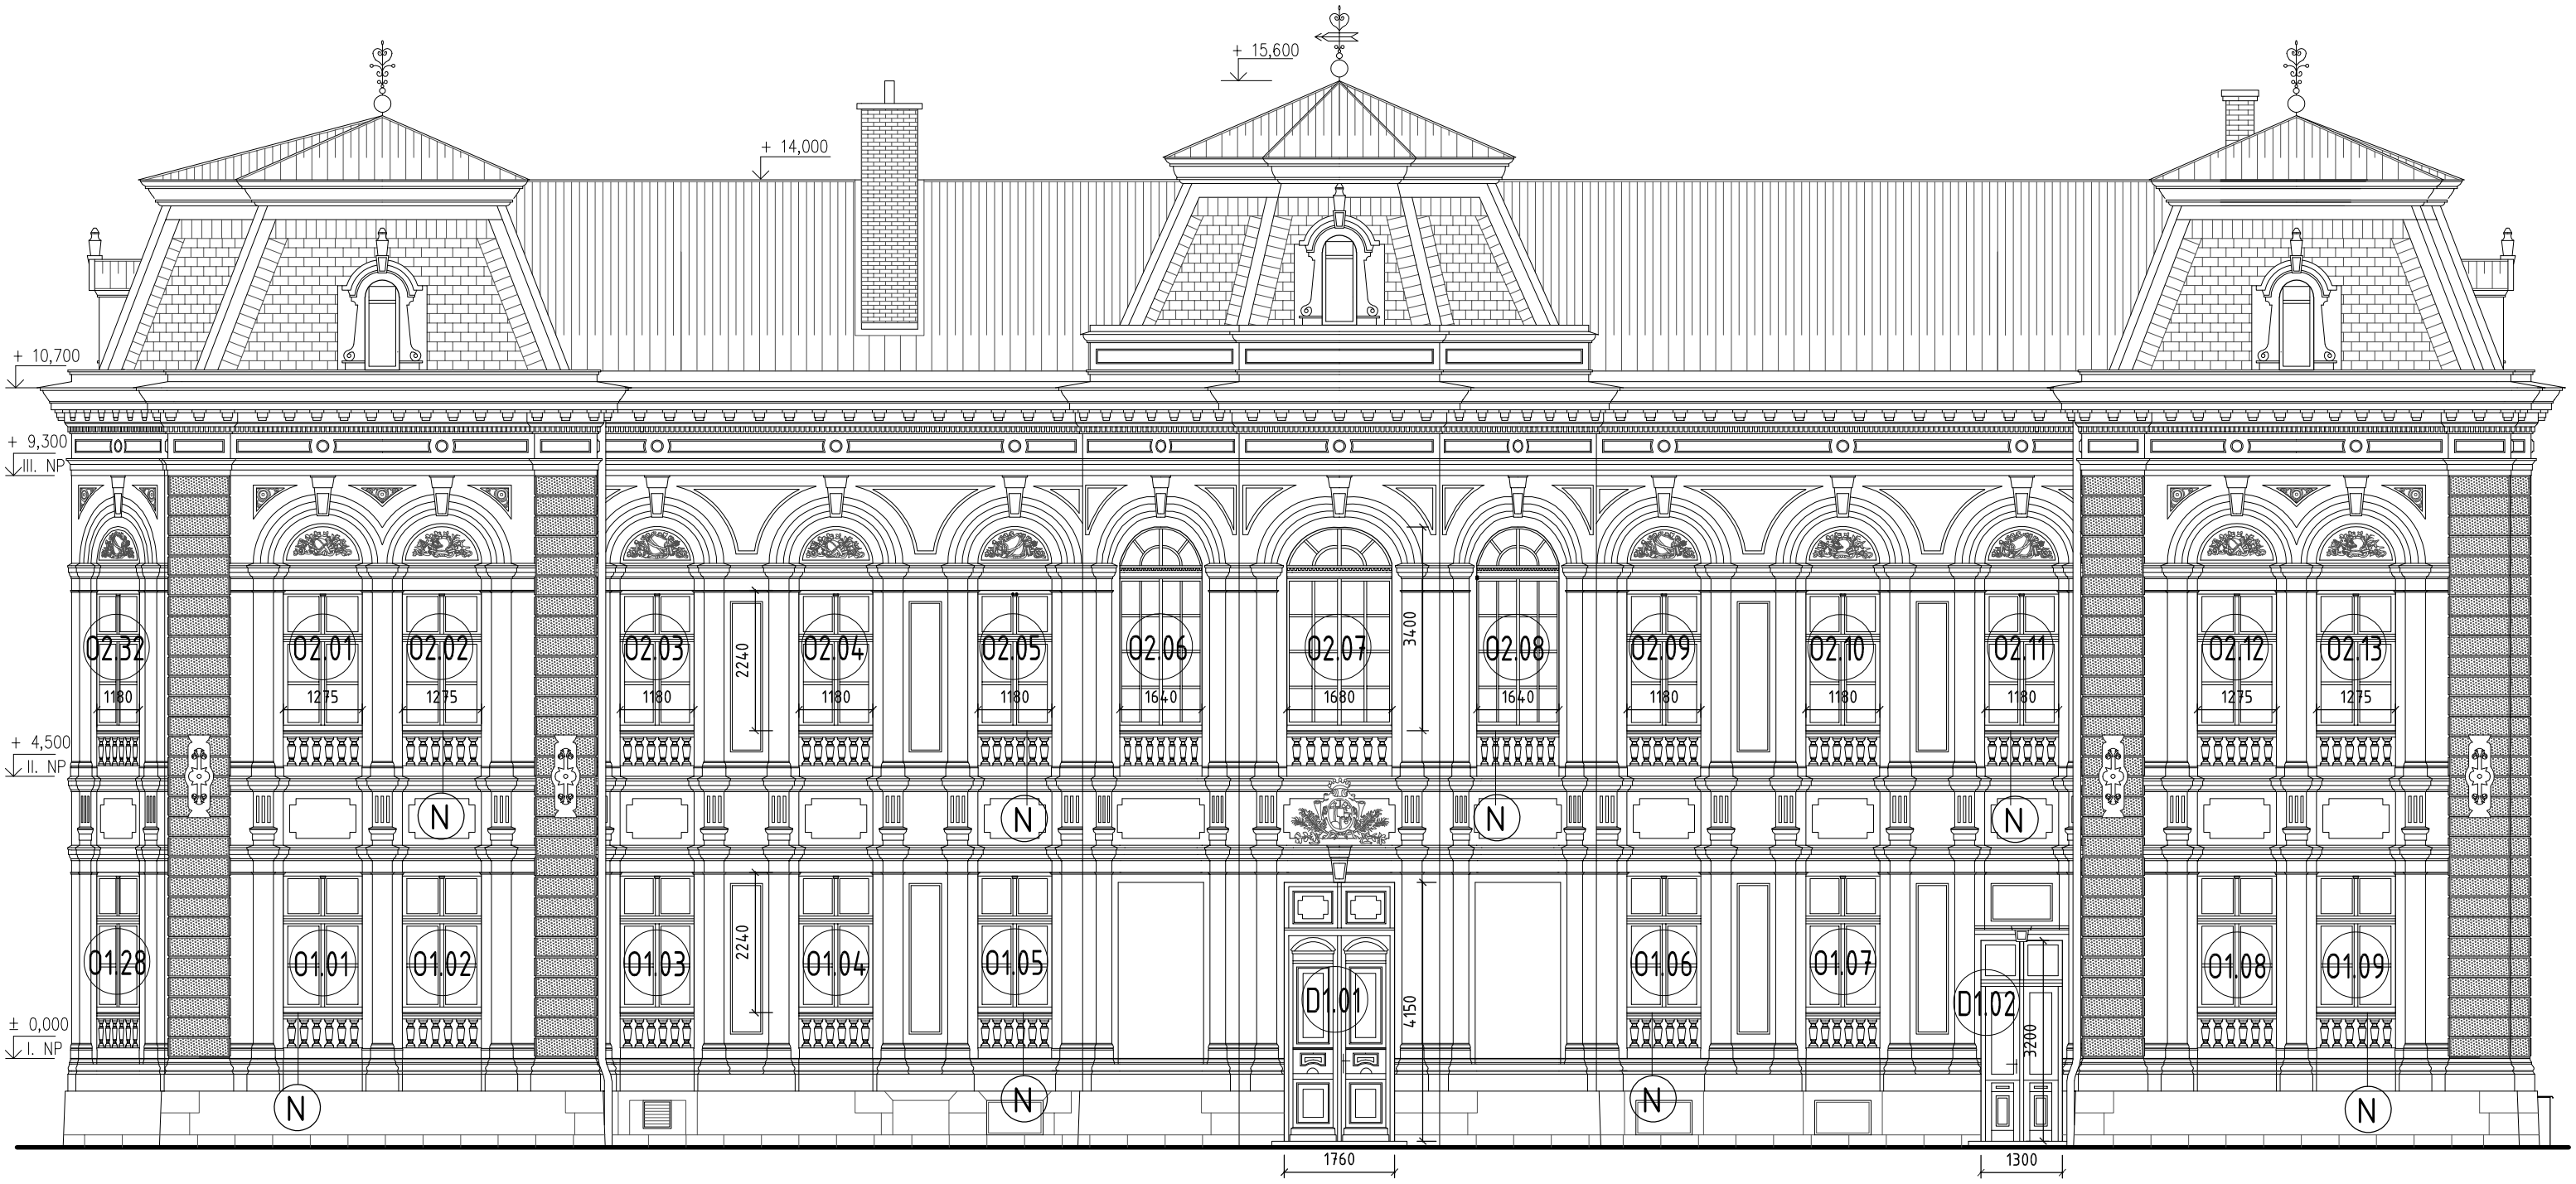

POHLED SEVEROZÁPADNÍ

LEGENDA

(0X.xx) Oprava výplní otvorů – viz výkres Tabulka výpní otvorů

(N) Nátěr parapetů

Stávající i nové parapety z Pz plechu, rš 330mm budou opatřeny antikorozním syntetickým nátěrovým souvrstvím – 1x základní a 2x email. Kovový podklad musí být čistý, suchý, zbavený mastnot, rzi a prachu, mechanicky očištěný. Poškozený, nedostatečně přilnutý nátěr musí být řádně odstraněn (obroušen na kov) a provedena obnova nátěrového systému.

Veškeré hodnoty uvedené na výkrese nutno ověřit na místě.

Projektant: Lenka Říhová	Autorizace: Ing. František Dvořák		QATROSYSTEM, spol. s r.o. Kyjovská 3578 580 01 Havlíčkův Brod tel.:569430475 DIČ:CZ15058654 PROJEKCE
Místo stavby: Nová Ves u Chotěboře	Zakázka číslo: 23-50-882	Archivní číslo: R/235	
Investor: Kraj Vysočina, Žižkova 57/1882, 587 33 Jihlava			Paré:
Stupeň: Projektová dokumentace pro provádění stavby			
Stavba: DĚTSKÝ DOMOV NOVÁ VES U CHOTĚBOŘE - OPRAVA OKEN			Datum: březen 2023 Číslo výkresu: D.1.05
Obsah: POHLED SEVEROZÁPADNÍ			Měřítko: 1:100