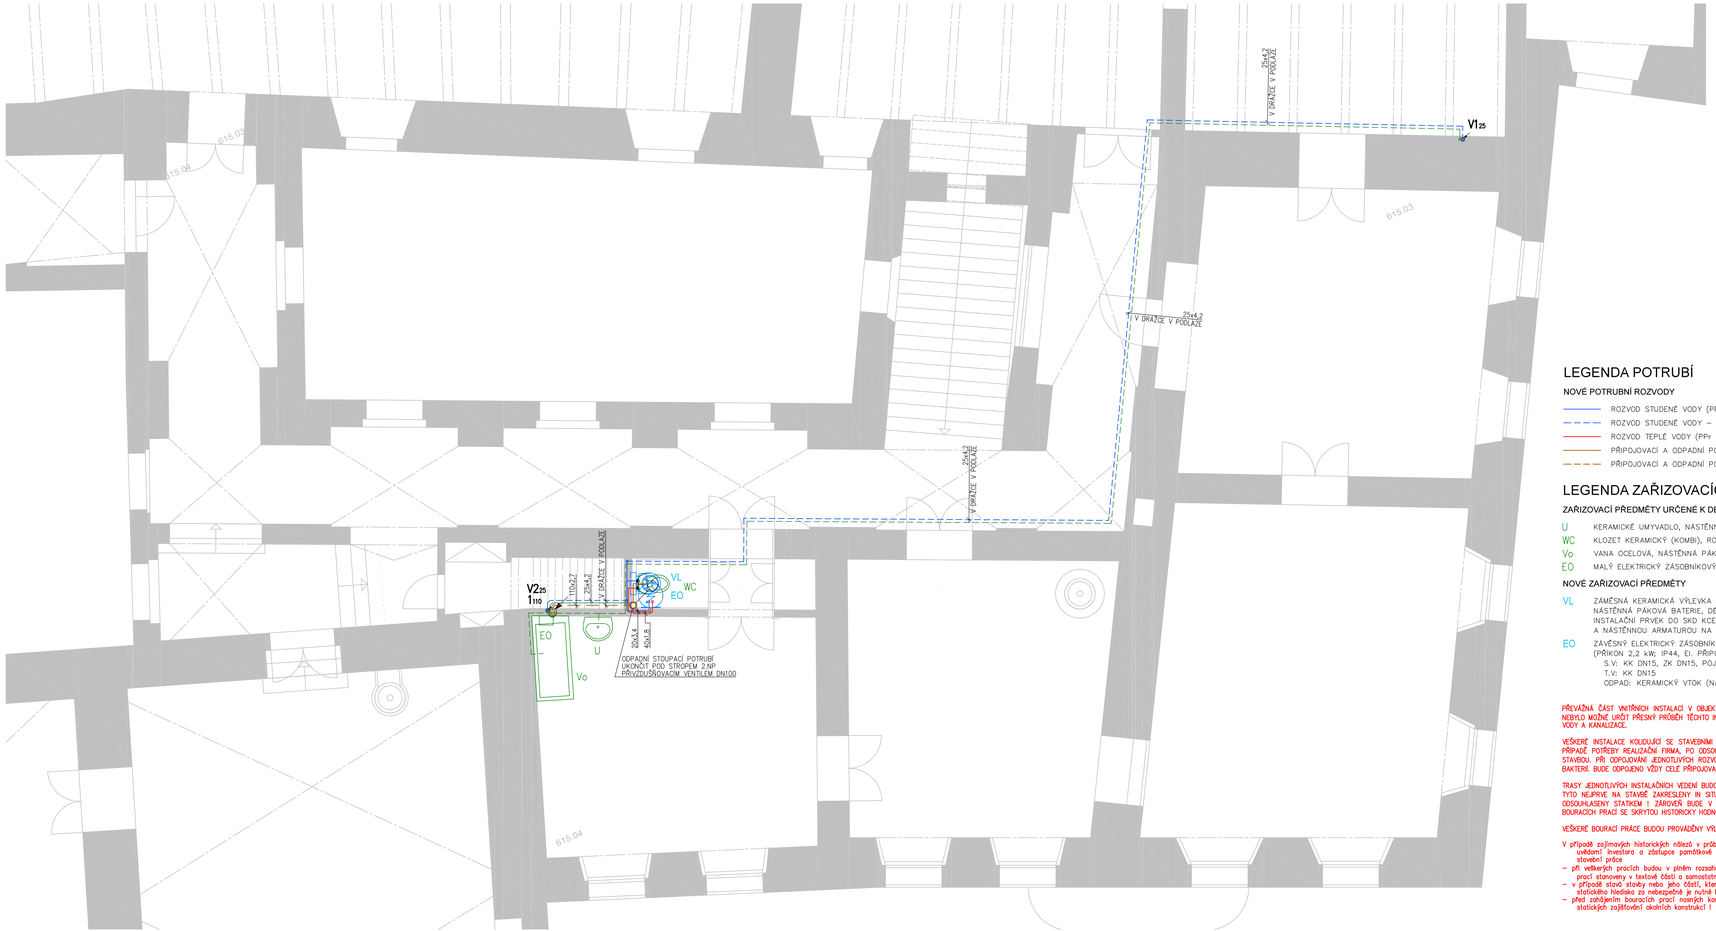

LEGENDA POTRUBÍ

NOVÉ POTRUBNÍ ROZVODY

- ROZVOD STUDENÉ VODY (PPr PN20)
- ROZVOD STUDENÉ VODY – V PODLAZE (PPr PN20)
- ROZVOD TEPLÉ VODY (PPr PN20)
- PŘIPOJOVACÍ A ODPADNÍ POTRUBÍ (PP HT–SYSTÉM)
- PŘIPOJOVACÍ A ODPADNÍ POTRUBÍ – V PODLAZE (PP HT–SYSTÉM)

POTRUBÍ K DEMONTÁŽI

- ROZVOD VODY
- PŘIPOJOVACÍ A ODPADNÍ POTRUBÍ

LEGENDA ZAŘIZOVACÍCH PŘEDMĚTŮ

ZAŘIZOVACÍ PŘEDMĚTY URČENÉ K DEMONTÁŽI (DEMOLICE)

- U – KERAMICKÉ UMYVADLO, NÁSTĚNNÁ PÁKOVÁ UMYVADLOVÁ BATERIE, PLASTOVÝ SIFON
- WC – KLOZET KERAMICKÝ (KOMBI), ROHOVÝ VENTIL
- Vo – VANA OCELOVÁ, NÁSTĚNNÁ PÁKOVÁ VANOVÁ BATERIE
- EO – MALÝ ELEKTRICKÝ ZÁSOBNÍKOVÝ OHŘÍVAČ VODY

NOVÉ ZAŘIZOVACÍ PŘEDMĚTY

- VL – ZÁMĚSNÁ KERAMICKÁ VÝLEVKA 510/435 mm; VÝŠKY 407 mm S PLASTOVOU MŘÍŽKOU
  NÁSTĚNNÁ PÁKOVÁ BATERIE, DÉLKA RAMÍNKA 300 mm
  INSTALAČNÍ PRVEK DO SKD KCE PRO VÝLEVKU SE SPLACHOVACÍ NÁDRŽÍKOU POD OMÍTKU
  A NÁSTĚNNOU ARMATUROU NA OMÍTKU
- EO – ZÁVĚSNÝ ELEKTRICKÝ ZÁSOBNÍKOVÝ OHŘÍVAČ VODY OBJEMU 50 litrů
  (PŘÍKON 2,2 kW; IP44, El. PŘIPOJENÍ: 1/N/PE ~ 230V/50Hz, JISTIČ 16A)
  S.V: KK DN15, ZK DN15, POJISTNÝ VENTIL DN15, VK DN15
  T.V: KK DN15
  ODPAD: KERAMICKÝ VTOK (NÁLENKA) DN32 SE ZÁPACHOVOU UZÁVĚRKOU A KULIČKOU PRO SUCHÝ STAV

PŘEVÁŽNÁ ČÁST VNITŘNÍCH INSTALACÍ V OBJEKTU JE VEDENA VE STAVEBNÍCH KONSTRUKCÍCH. V DOBĚ ZPRACOVÁNÍ PROJEKTOVÉ DOKUMENTACE NEBYLO MOŽNÉ URČIT PŘESNÝ PRŮBĚH TĚCHTO INSTALACÍ. PŘI PROVÁDĚNÍ STAVBY REALIZAČNÍ FIRMA ZAJISTÍ PŘESNÉ MAPOVÁNÍ VNITŘNÍCH ROZVODŮ VODY A KANALIZACE.

VEŠKERÉ INSTALACE KOLIDUJÍCÍ SE STAVEBNÍMI ÚPRAVAMI MOHOU BÝT ODSTRANĚNY, AŽ PO PROVĚŘENÍ JEJICH VYUŽITÍ REALIZAČNÍ FIRMOU. V PŘÍPADĚ POTŘEBY REALIZAČNÍ FIRMA, PO ODSOUHLASENÍ TECHNICKÝM DOZOREM STAVBY, ZAJISTÍ PŘELOŽENÍ FUNKČNÍHO VEDENÍ KOLIDUJÍCÍHO SE STAVBOU. PŘI ODPOJOVÁNÍ JEDNOTLIVÝCH ROZVODŮ NESMÍ DOJÍT K PONECHÁNÍ SLEPÉHO KMENE ROZVODU VODY Z DŮVODU MOŽNÉHO MNOŽENÍ BAKTERIÍ. BUDE ODPOJENO VŽDY CELÉ PŘÍPOJOVACÍ POTRUBÍ OD PÁTEŘNÍHO PROVOZOVANÉHO ROZVODU.

TRASY JEDNOTLIVÝCH INSTALAČNÍCH VEDENÍ BUDOU V MAXIMÁLNÍ MÍŘE RESPEKTOVAT TRASY STÁVAJÍCÍ, V PŘÍPADĚ REALIZACE NOVÝCH TRAS BUDOU TYTO NEJPRVE NA STAVBĚ ZAKRESLENY IN SITU (VČETNĚ PŘEDPOKLADANÝCH PROSTUPŮ KONSTUKCEMI) A PŘED ZAHÁJENÍM BOURACÍCH PRACÍ ODSOUHLASNÝ STATIKEM ! ZÁROVEŇ BUDE V NOVÝCH TRASÁCH REALIZOVÁN STRATIGAFICKÝ RESTAURÁTORSKÝ PRŮZKUM K VYLOUČENÍ KOLIZE BOURACÍCH PRACÍ SE SKRYTOU HISTORICKY HODNOTNOU VÝMALBOU !

VEŠKERÉ BOURACÍ PRÁCE BUDOU PROVÁDĚNY VÝLUČNĚ S POUŽITÍM RUČNÍHO NÁŘADÍ !

V případě zajímavých historických nálezů v průběhu bouracích či výkopových prací, budou tyto práce ihned zastaveny, dodavatel stavby okamžitě uvědomí investora a zástupce památkové péče o učiněných nálezech a do dalšího rozhodnutí orgánů státní památkové péče pozastaví stavební práce.

- při veškerých pracích budou v plném rozsahu dodržovány platné zákony, předpisy a normy (detailněji jsou minimální požadavky na provádění prací stanoveny v textové části a samostatných oddílech této projektové dokumentace)
- v případě stavů stavby nebo jeho části, která bude autorizovaný pracovník dodavatele případně pracovník s odbornou kvalifikací považovat ze statického hlediska za nebezpečné je nutné bezprodleně přizvat projektanta, který rozhodne o případném rozsahu a způsobu sanace
- před zahájením bouracích prací nosných konstrukcí zpracuje zhotovitel konkrétní technologický a pracovní postup včetně stanovení způsobů statických zajišťování okolních konstrukcí !

+0,000 = 606,000

Souřadnicový systém : S-Jtsk

Výškový systém : Bpv

- +0,000 je stanovena na úrovni podesty vnějšího vstupního schodiště

0	09/2022	PRVNÍ VYDÁNÍ	PAŤHA	PAŤHA	ING.RYBÁŘ
ČÍSLO	DATUM	POPIS ZMĚN	VYPRACOVAL	ZODP. PROJEKTANT	AUTOR

INVESTOR:
KRAJ VYSOČINA
ŽIŽKOVA 1882/57
587 33 JIHLAVA

PROJEKTANT ČÁSTI:
PC PROJEKT CENTRUM HDW s.r.o.

GENERÁLNÍ PROJEKTANT:
ING. MICHAL ZLATUŠKA ARCH
Pavlovova 257
Jaroměřice u Brna 67101
IČO 04555594
DIČ CZ8004111206
T 604 555 556
tel 568 441 106
603 514 447
e-mail: m.zlatuska@seznam.cz

MÍSTO STAVBY:	KÁMEN	VYPRACOVAL:	PAŤHA
STAVEBNÍ ÚŘAD:	PACOV	ZODP.PROJEKTANT:	PAŤHA

ARCH. NÁVRH: ING. MICHAL ZLATUŠKA

NÁZEV AKCE:
MUZEUM VYSOČINY PELHŘIMOV - HRAD KÁMEN,
REKONSTRUKCE ELEKTROINSTALACE, STAVEBNÍ ÚPRAVY

FORMÁT:	10/A4
DATUM:	09/2022
STUPEŇ PD:	DPS
Č. ZAKÁZKY:	22–030
MĚŘÍTKO:	1:50
SOUBOR:	– – –

OBJEKT: SO 01: BUDOVA HRADU

ČÁST: D1.4.3 TECHNIKA PROSTŘEDÍ STAVEB
Zařízení zdravotně technických instalací

OBSAH:
PŮDORYS 2NP - ZTI

Č.VÝKRESU: D.1.4.3.b.02

Č. PARÉ

DOKUMENTACI LZE POUŽÍVAT POUZE VE SMYSLU PŘÍSLUŠNÉ SMLOUVY O DÍLO. VÝKRES ČI JEHO ČÁST MŮŽE BÝT KOPÍROVÁN NEBO JINÝM ZPŮSOBEM ROZŠIŘOVÁN POUZE PO PŘEDCHOZÍM SOUHLASU AUTORA