


MALČÍN

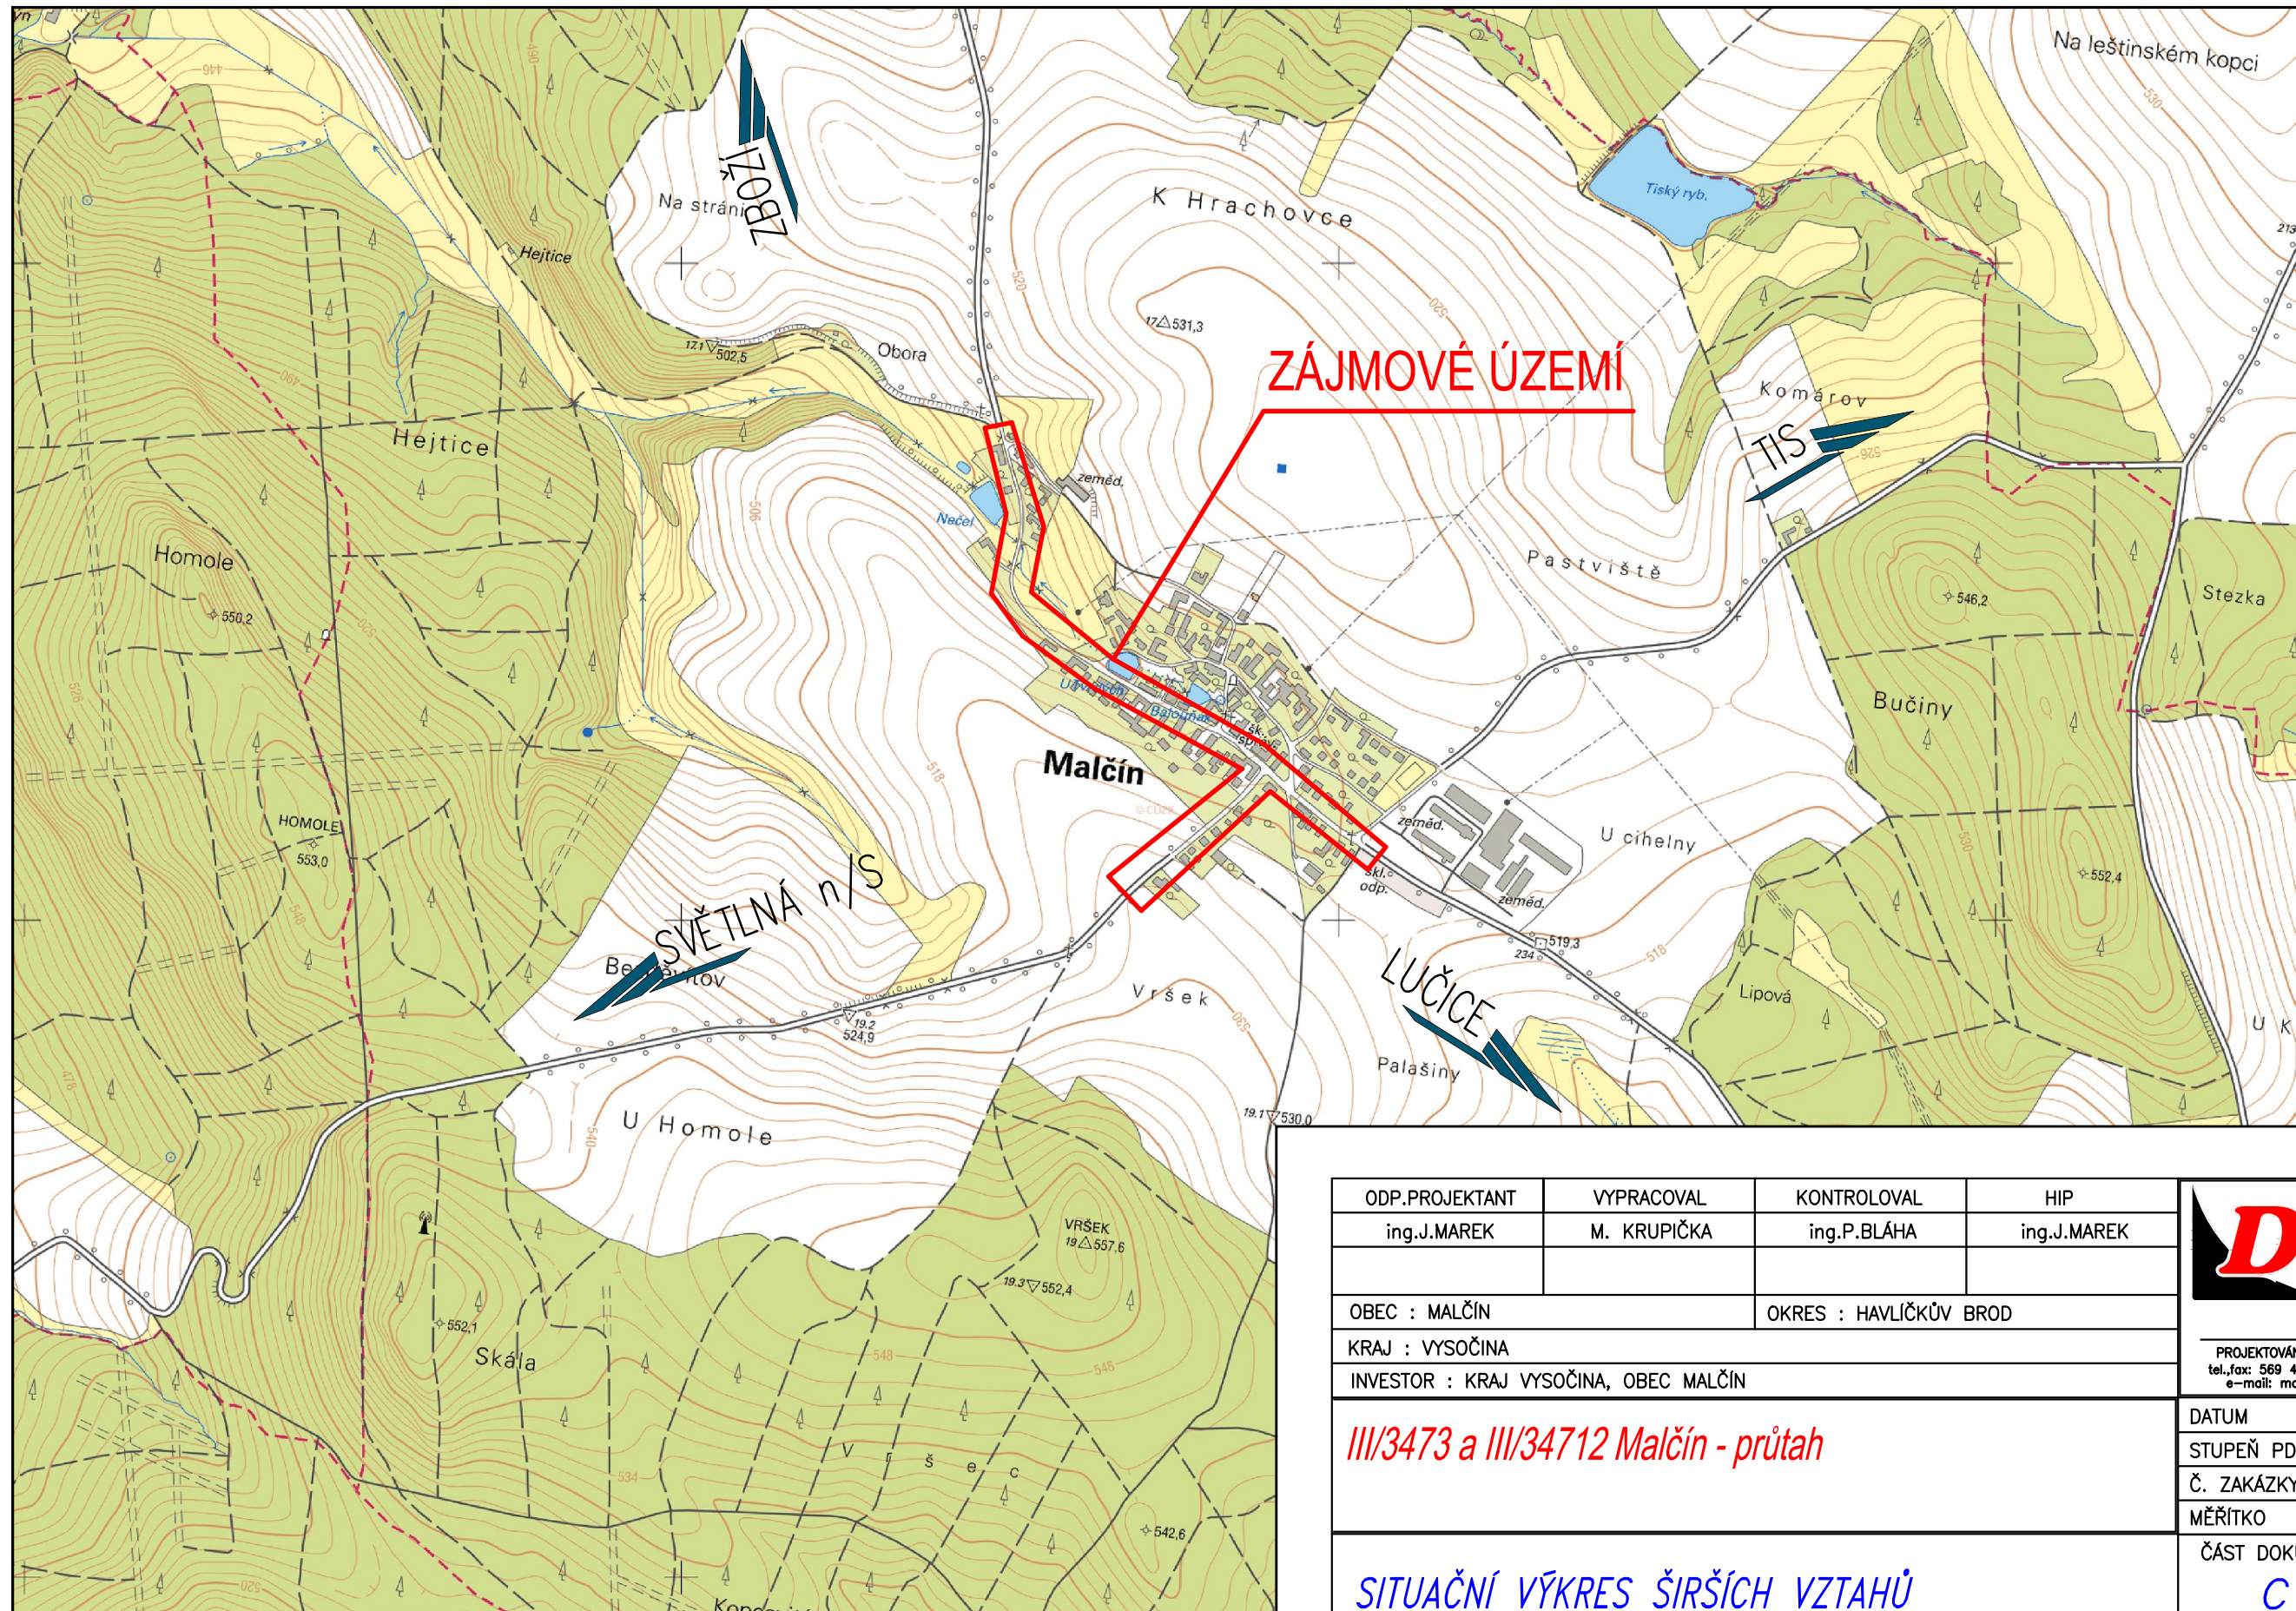

ODP.PROJEKTANT	VYPRACOVAL	KONTROLOVAL	HIP
ing.J.MAREK	M. KRUPÍČKA	ing.P.BLÁHA	ing.J.MAREK
OBEC : MALČÍN		OKRES : HAVLÍČKŮV BROD	
KRAJ : VYSOČINA			
INVESTOR : KRAJ VYSOČINA, OBEC MALČÍN			

III/3473 a III/34712 Malčín - průtah

SITUAČNÍ VÝKRES ŠIRŠÍCH VZTAHŮ

DMC Havlíčkův Brod s.r.o. Průmyslová 941 580 01 Havlíčkův Brod PROJEKTOVÁNÍ INŽENÝRSKÝCH STAVEB tel./fax: 569 400 525, tel.: 602 234 377 e-mail: marek@dmchb.cz	
DATUM	02/2021
STUPEŇ PD	DUSP+PDPS
Č. ZAKÁZKY	20007
MĚŘÍTKO	1:10 000
ČÁST DOKUM. C	Č. VÝKRESU 1