

LEGENDA ZOV:

- PLOCHA ZAŘÍZENÍ STAVENIŠTĚ
- ALTERNATIVNÍ PLOCHA ZAŘÍZENÍ STAVENIŠTĚ
- HRANICE PARCELY

Informace o pozemku

Parcelní číslo:	90/3
Obec:	Malčín [569071]
Katastrální území:	Malčín [690431]
Číslo LV:	10001
Výměra [m²]:	324
Typ parcely:	Parcela katastru nemovitostí
Mapový list:	KMD
Určení výměry:	Graficky nebo v digitalizované mapě
Druh pozemku:	zahrada

Sousední parcely

Vlastníci, jiní oprávnění

Vlastnické právo

Obec Malčín, č. p. 21, 58291 Malčín

Sousední parcely

Vlastníci, jiní oprávnění

Vlastnické právo

Obec Malčín, č. p. 21, 58291 Malčín

Způsob ochrany nemovitosti


Nejsou evidovány žádné způsoby ochrany.

Seznam BPEJ

Parcela nemá evidované BPEJ.



VYHRAZENÝ POZEMEK PRO MEZISKLÁDKU:

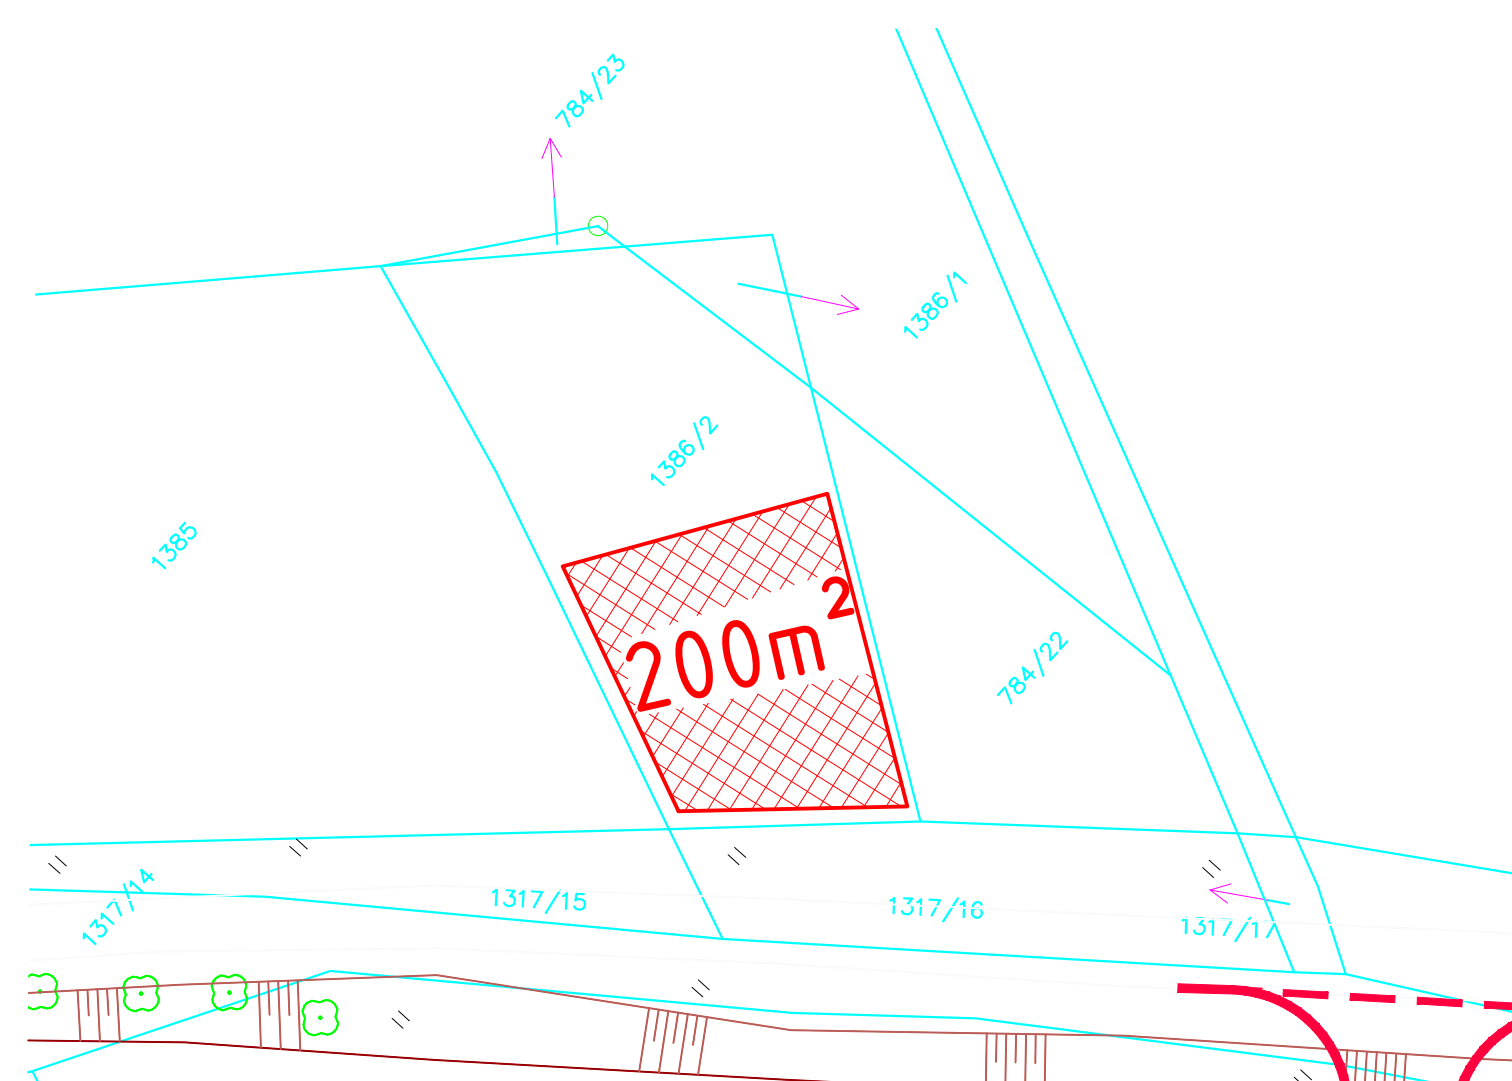

Informace o pozemku

Parcelní číslo:	1386/2
Obec:	Malčín [569071]
Katastrální území:	Malčín [690431]
Číslo LV:	10001
Výměra [m²]:	457
Typ parcely:	Parcela katastru nemovitostí
Mapový list:	KMD
Určení výměry:	Graficky nebo v digitalizované mapě
Způsob využití:	jiná plocha
Druh pozemku:	ostatní plocha

Sousední parcely

Vlastníci, jiní oprávnění

Vlastnické právo

Obec Malčín, č. p. 21, 58291 Malčín

Způsob ochrany nemovitosti

Nejsou evidovány žádné způsoby ochrany.

Seznam BPEJ


Parcela nemá evidované BPEJ.



POZNÁMKY:

- STÁVAJÍCÍ SÍTĚ JSOU ZAKRESLENY ORIENTAČNĚ!!!
- PŘED ZAHÁJENÍM ZEMNÍCH PRACÍ NUTNO VYTVOŘIT VEDENÍ VŠECH INŽENÝRSKÝCH SÍTÍ A VĚŘIT JEJICH HLOUBKU ULOŽENÍ RUČNÍM ODKOPEM!!!
- PŘI KŘÍŽENÍ A SOUBĚHU PODZEMNÍCH VEDENÍ JE NUTNÉ DODRŽET ODPŮSTUPY DLE ČSN 73 6005
- VÝKOPY V BLÍZKOSTI INŽ. SÍTÍ PROVADĚT POUZE RUČNÍM ZPŮSOBEM!!!
- PŘI REALIZACI NUTNO DODRŽOVAT VEŠKERÉ TECHNOLOGICKÉ POKYNY JEDNOTLIVÝCH DODAVATELŮ MATERIÁLŮ, POUŽITÉ MATERIÁLY MUSÍ ODPOVÍDAT VYHL. 409/2005 Sb.
- PŘI PROVÁDĚNÍ NUTNO DODRŽOVAT ZÁSADY BEZPEČNOSTI A OCHRANY ZDRAVÍ !!!
- ZEJMĚNA VYHLÁŠKY č. 591/2006, 309/2006, 362/2005 Sb.
- V MÍSTĚ STYKU CHODNÍKU S BUDOVAMI BUDE VLOŽENA NOPOVÁ FÓLIE
- STAVBA BUDE PROVEDENA V SOULADU S VYHLÁŠKOU č. 398/2009 Sb., PROJEKTANT DOPORUČUJE KONZULTOVAT DETAILY SE ZÁSTUPCEM NPI
- ZVÝŠENÝ OBRUBNÍK VE VJEZDECH BUDE PROVEDEN POUZE V MÍSTĚ VJEZDOVÉ BRÁNY – SNÍŽENÝ OBRUBNÍK NESMÍ BÝT PROVEDEN PŘED VCHODOVOU BRANKOU!!!
- V PŘÍPADĚ NUTNÉHO PROVEDENÍ SNÍŽENÉHO OBRUBNÍKU PŘED BRANKOU NUTNĚ NEJEDNĚ KONZULTOVAT S DÍČŘ

ODP.PROJEKTANT	VYPRACOVAL	KONTROLOVAL	HIP
ing.J.MAREK	M. KRUPÍČKA	ing.P.BLAHA	ing.J.MAREK
OBEC : MALČÍN		OKRES : HAVLÍČKŮV BROD	
KRAJ : VYSOČINA			
INVESTOR : KRAJ VYSOČINA, OBEC MALČÍN			
<i>III/3473 a III/34712 Malčín - průtah</i>			
		DATUM	02/2021
		STUPEŇ PD	DUSP+PDPS
		Č. ZAKÁZKY	20007
		MĚŘITKO	1:500
		ČÁST DOKUM.	Č. VÝKRESU
<i>SITUACE ZOV</i>		<i>D.3.1</i>	<i>2</i>



*Havlíčkův Brod s.r.o.
Průmyslová 941
580 01 Havlíčkův Brod*

PROJEKTOVÁNÍ INŽENÝRSKÝ STÁB
tel./fax: 569 400 525, tel./fax: 602 234 377
e-mail: marek@dmhc.cz