

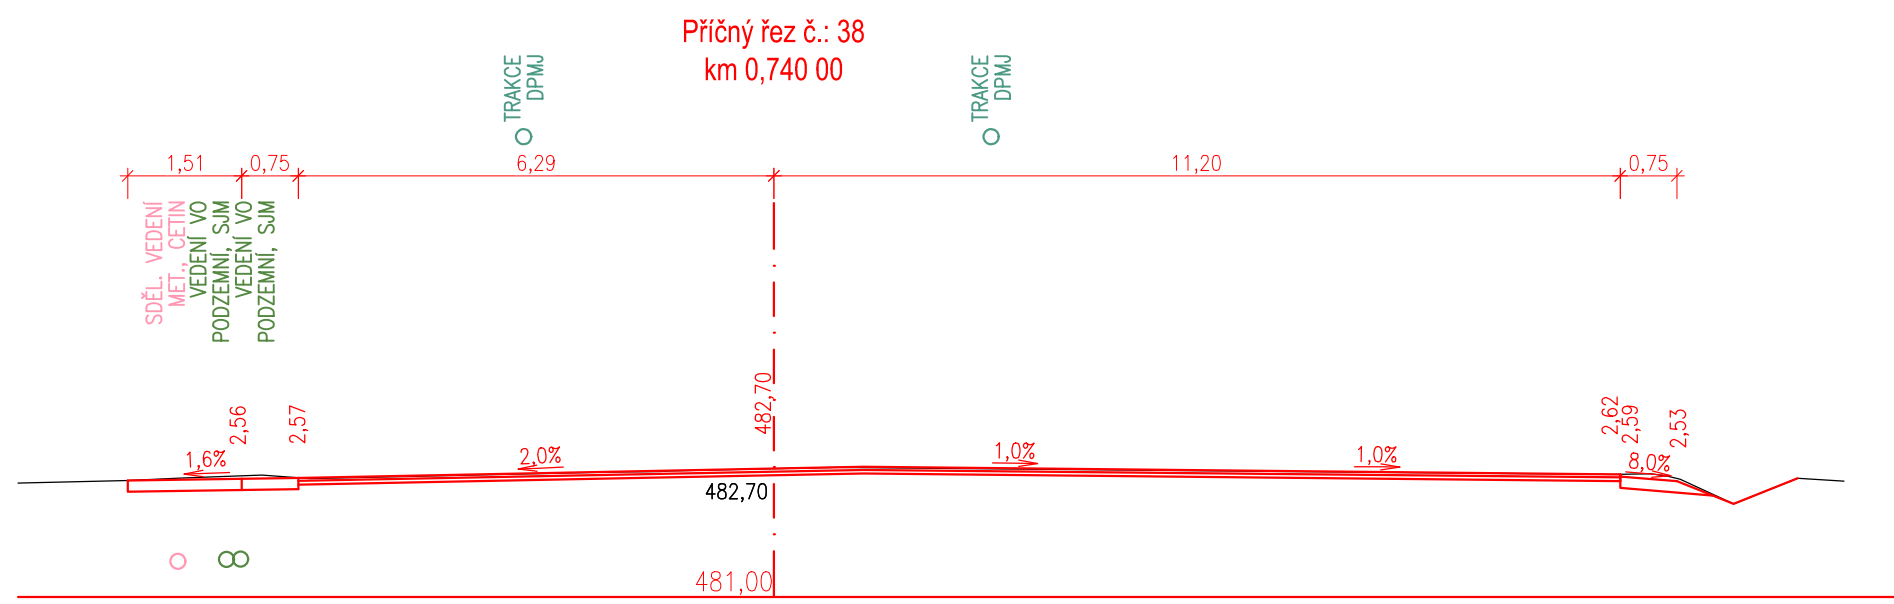
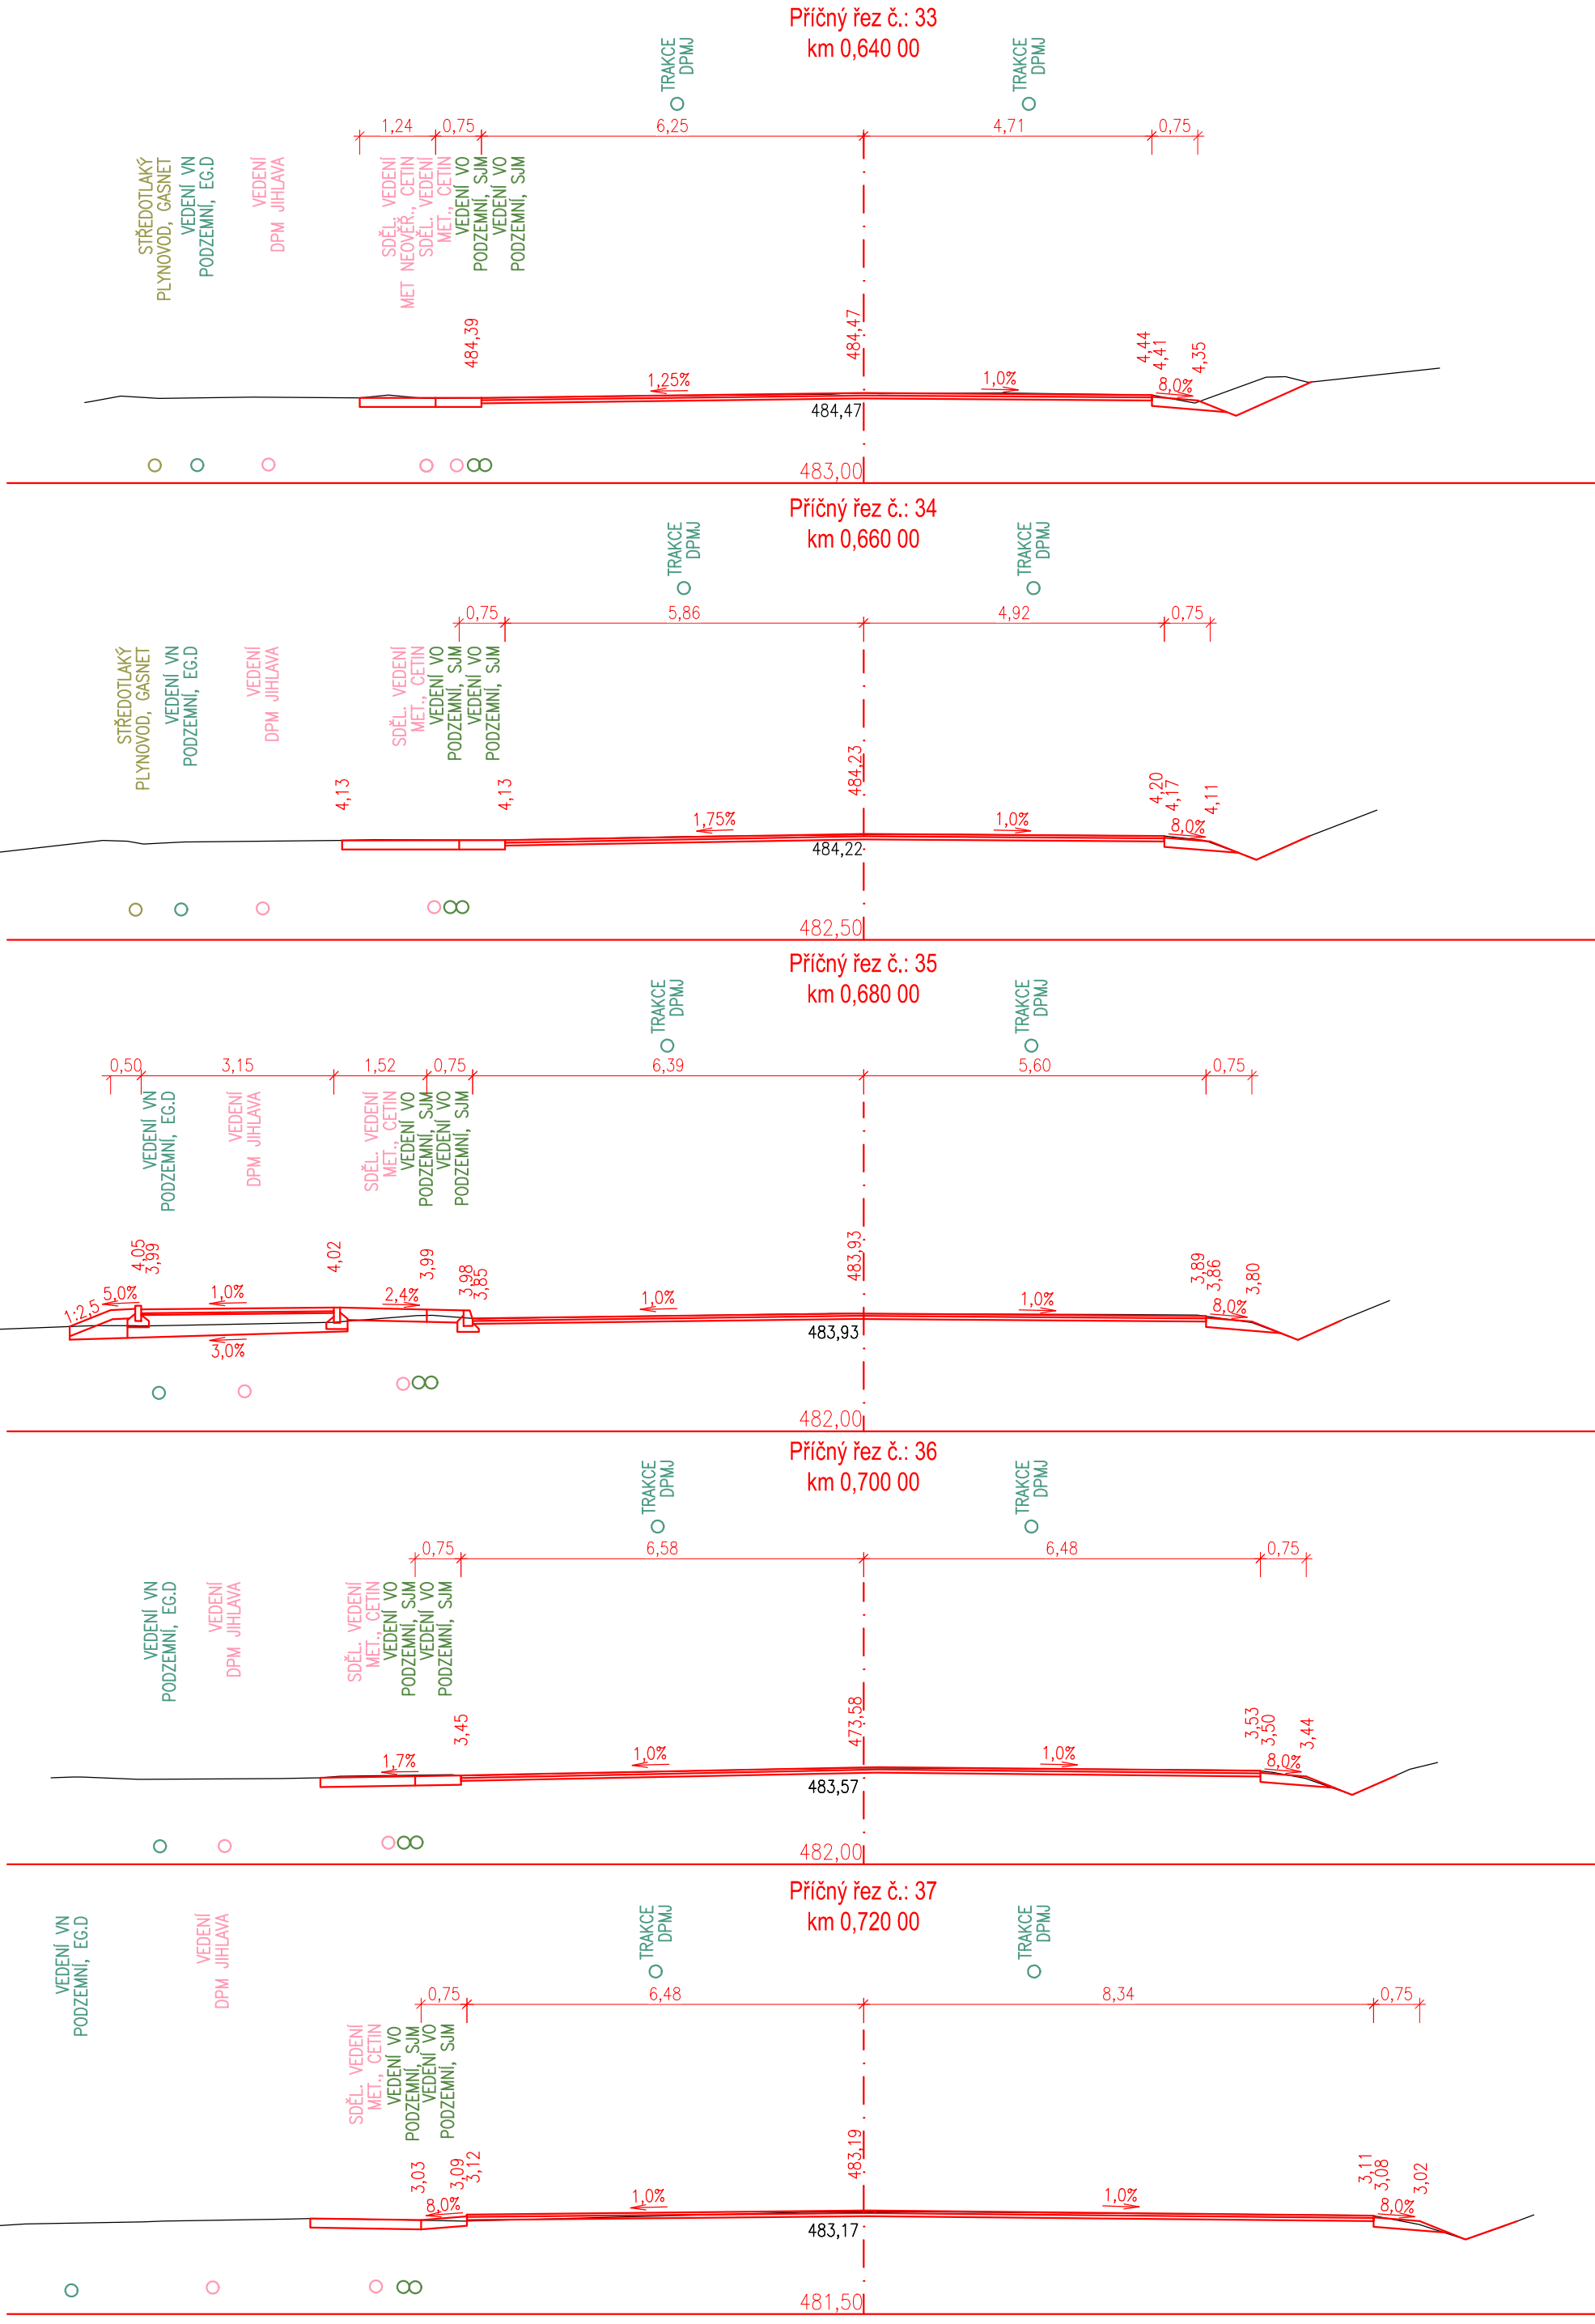
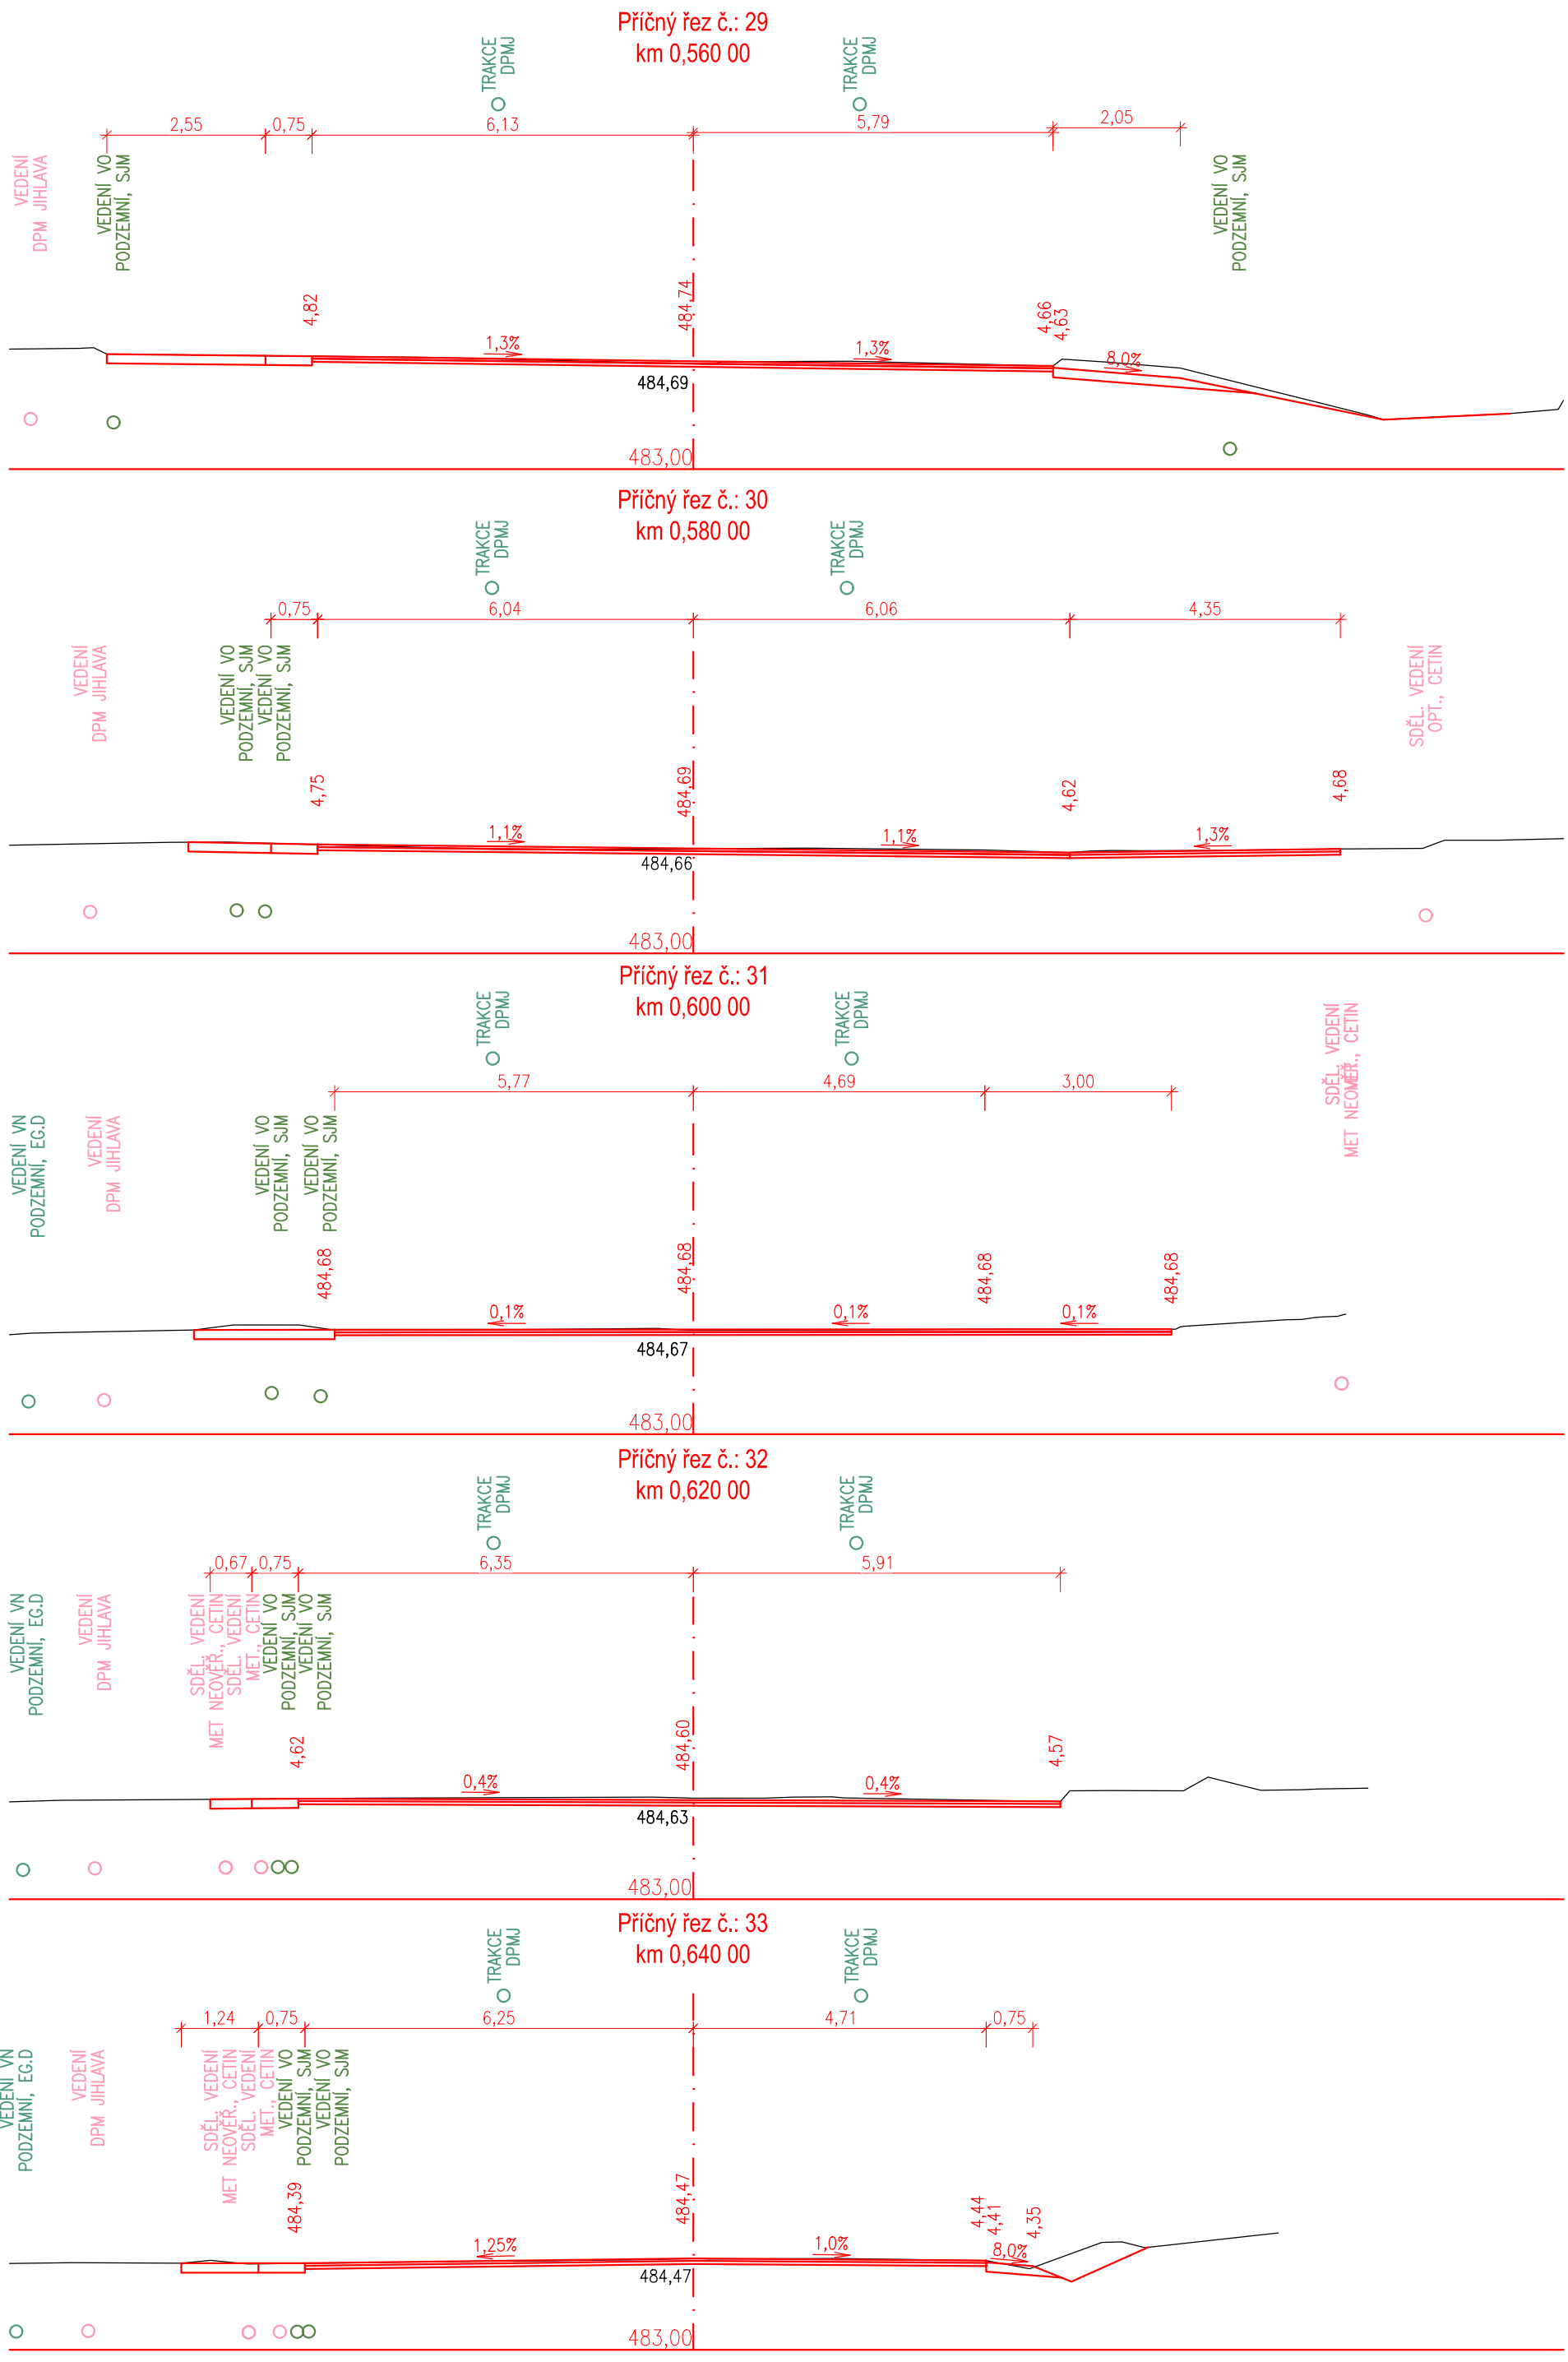
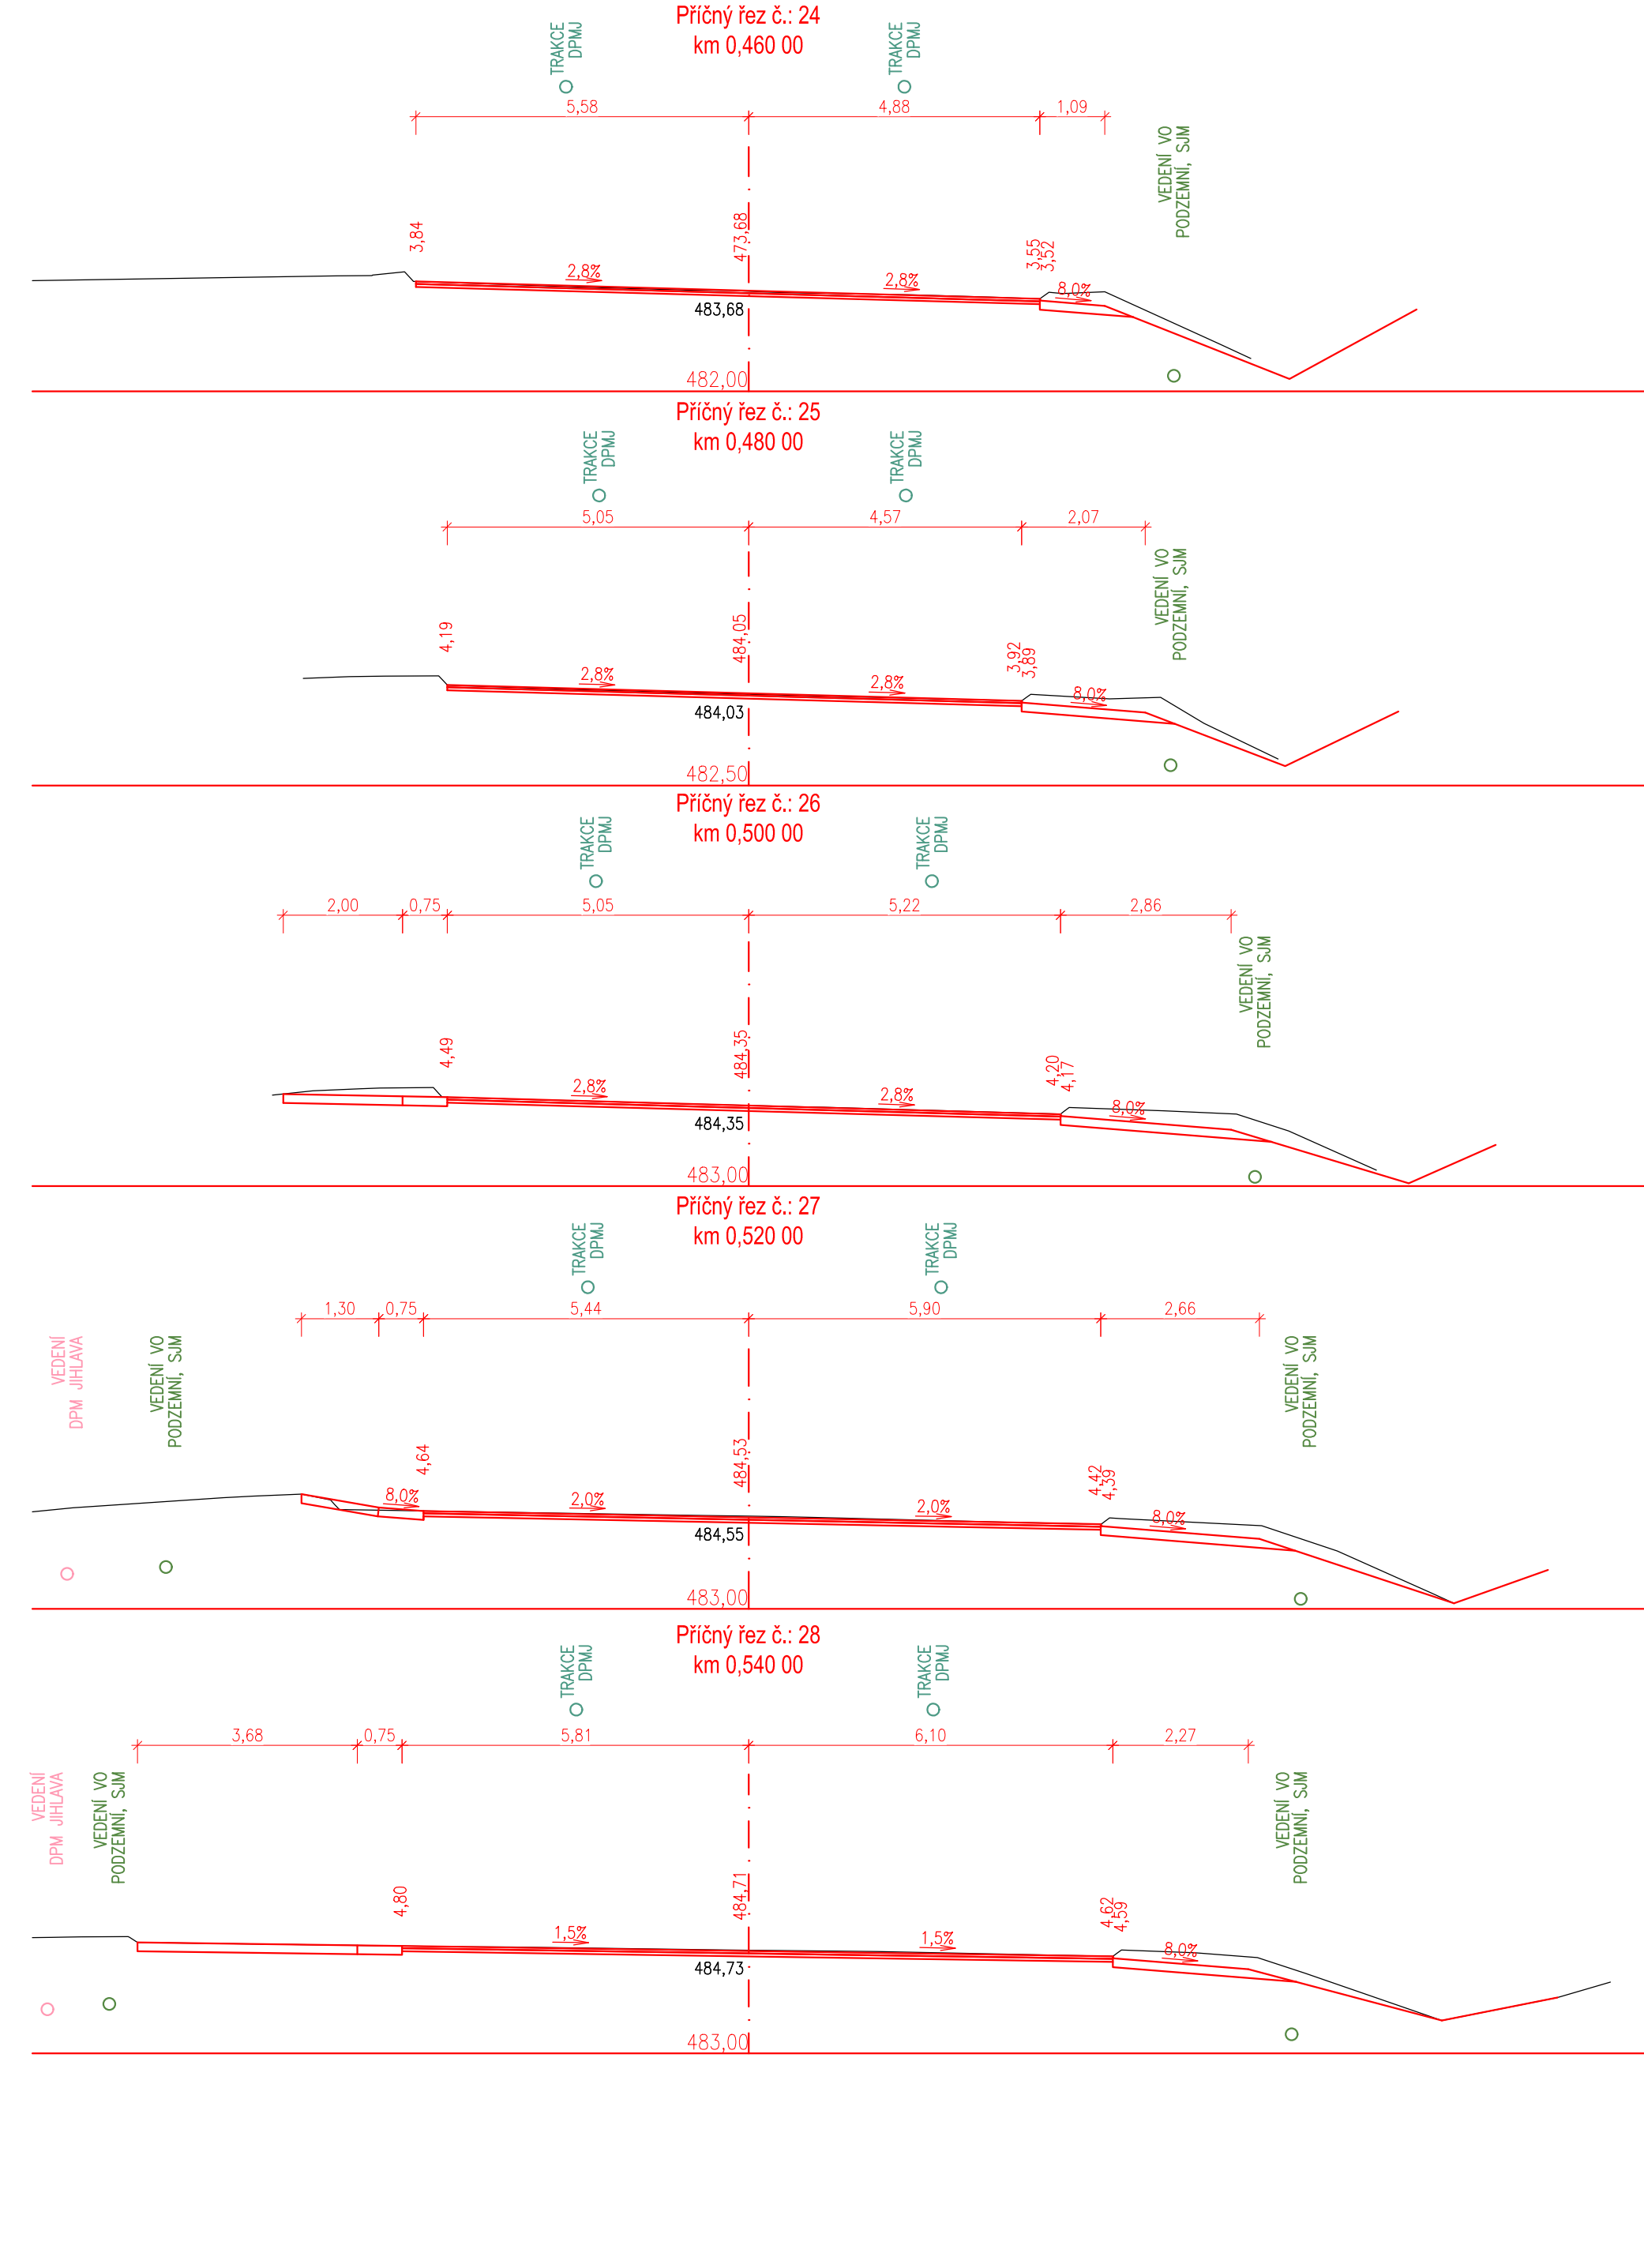


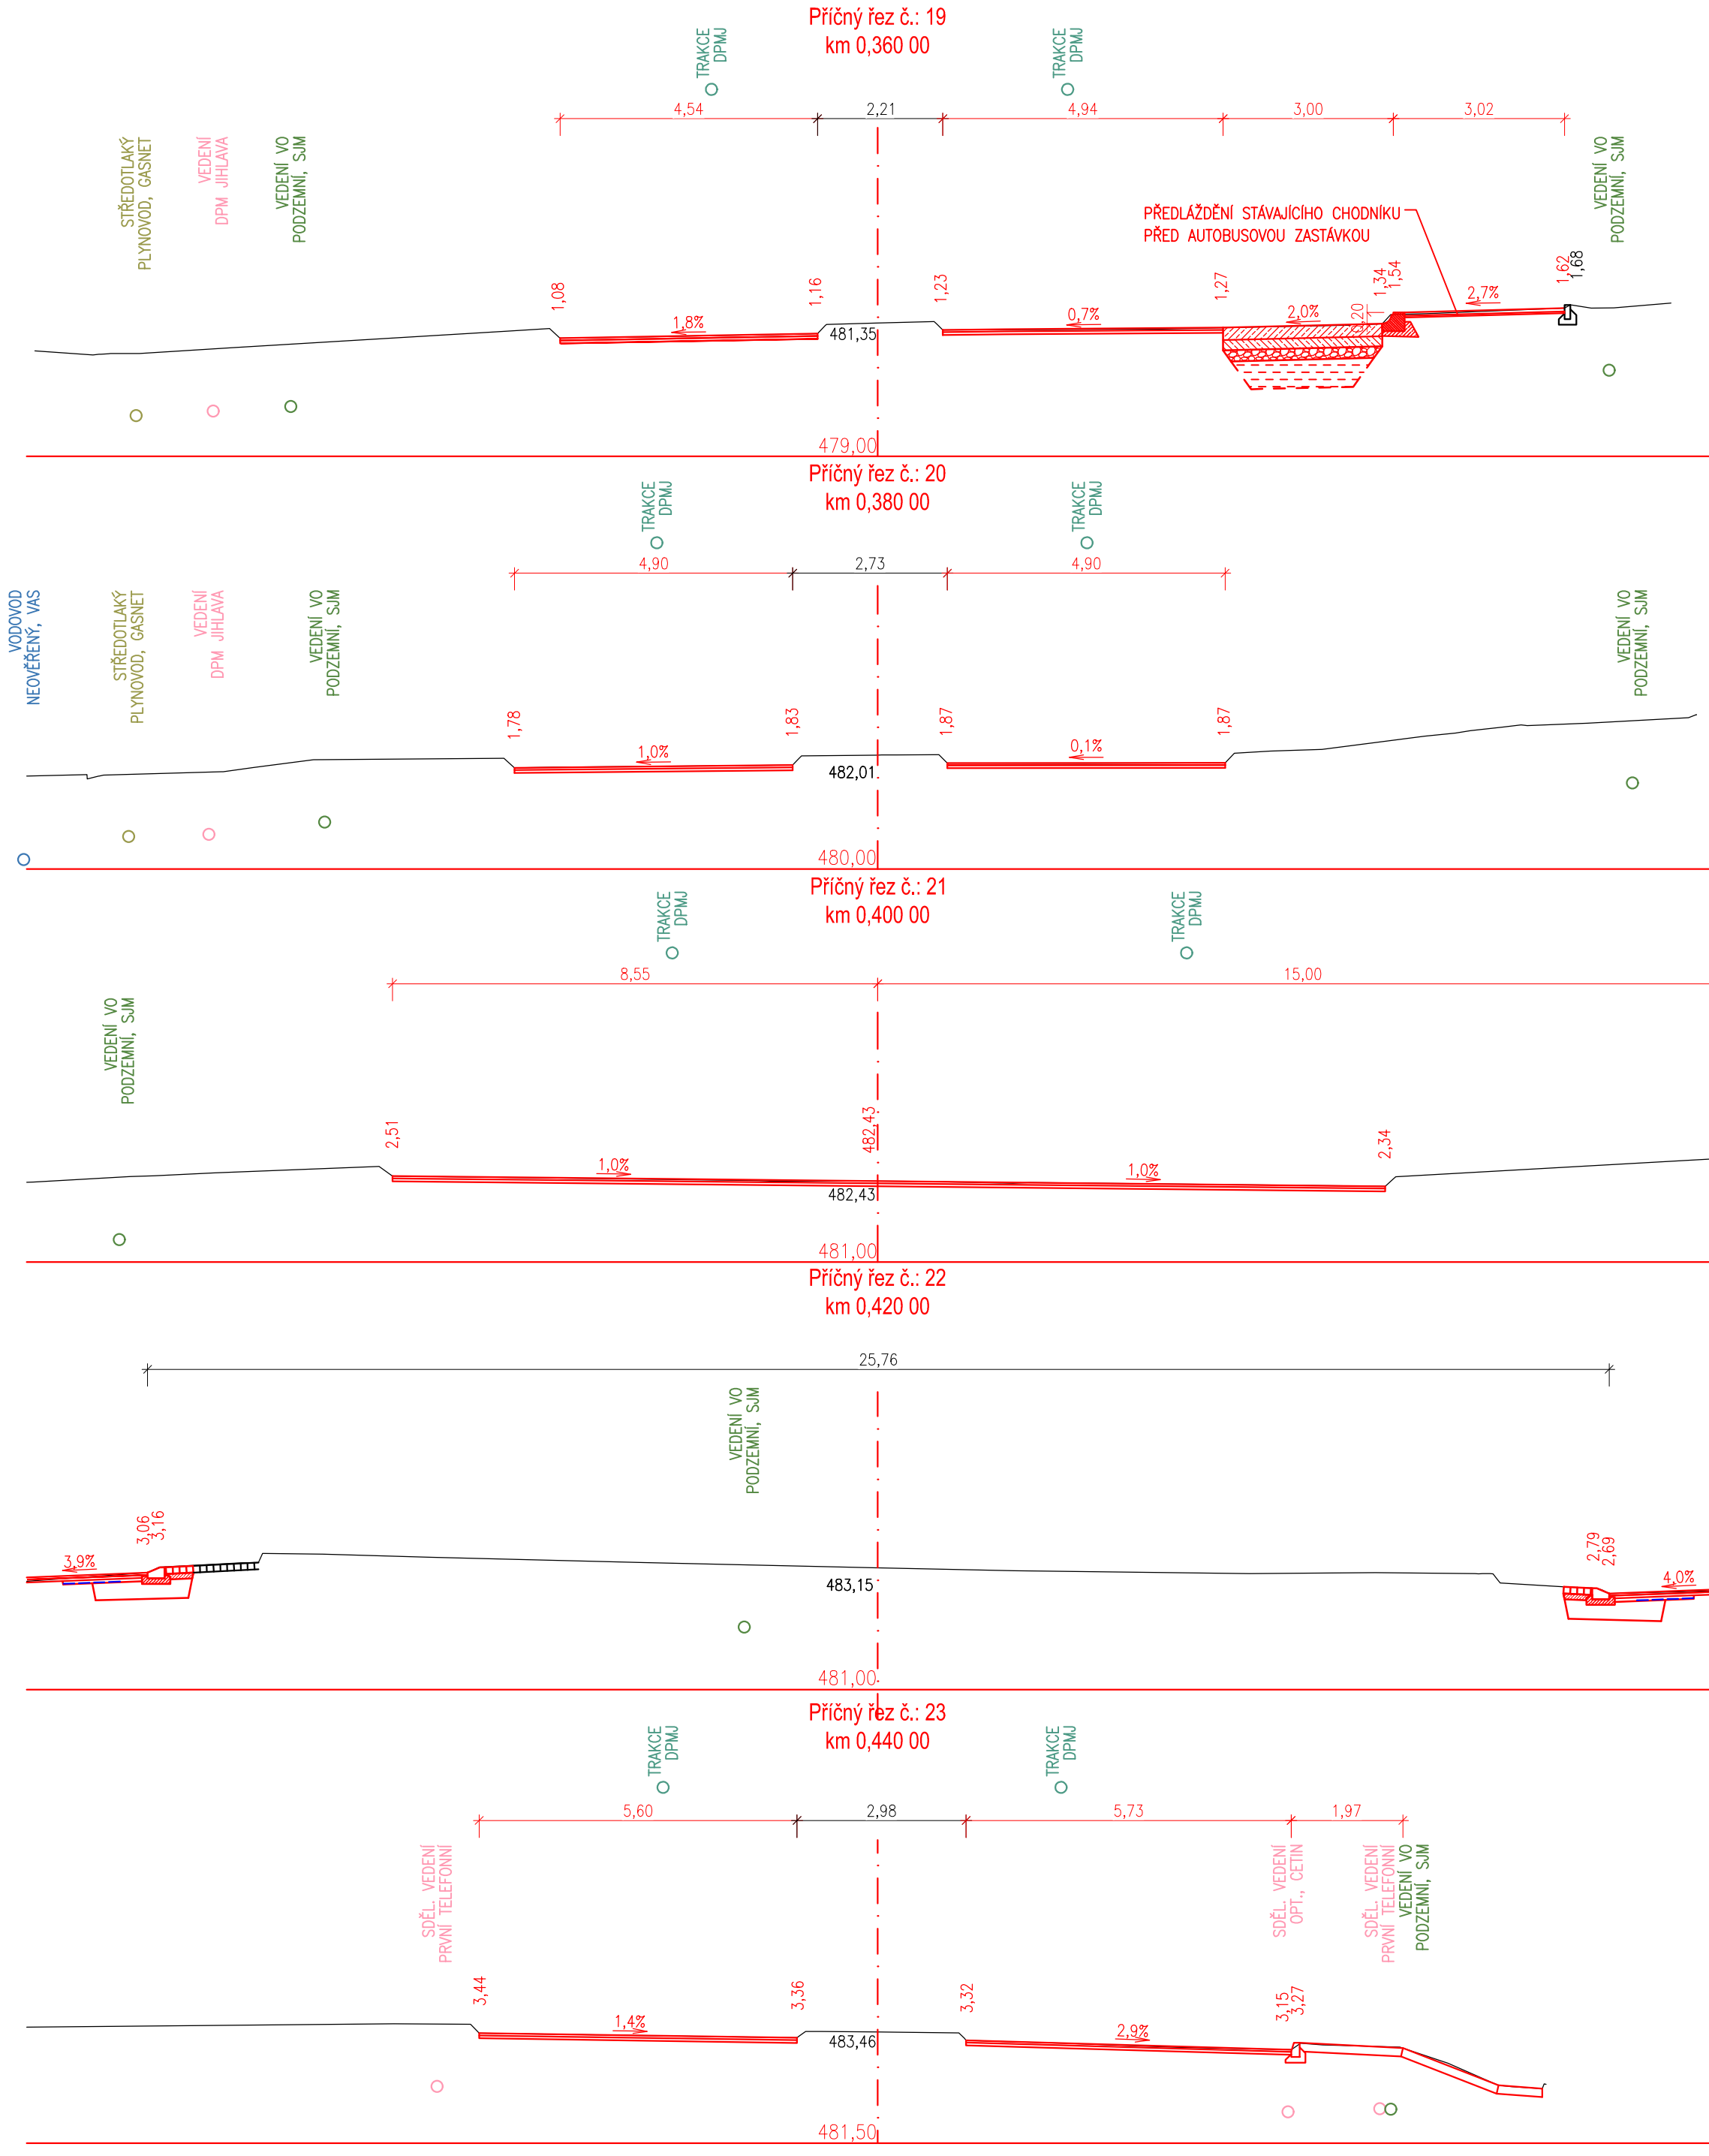


PRACOVNÍ PŘÍČNÝ ŘEZY, 1:100

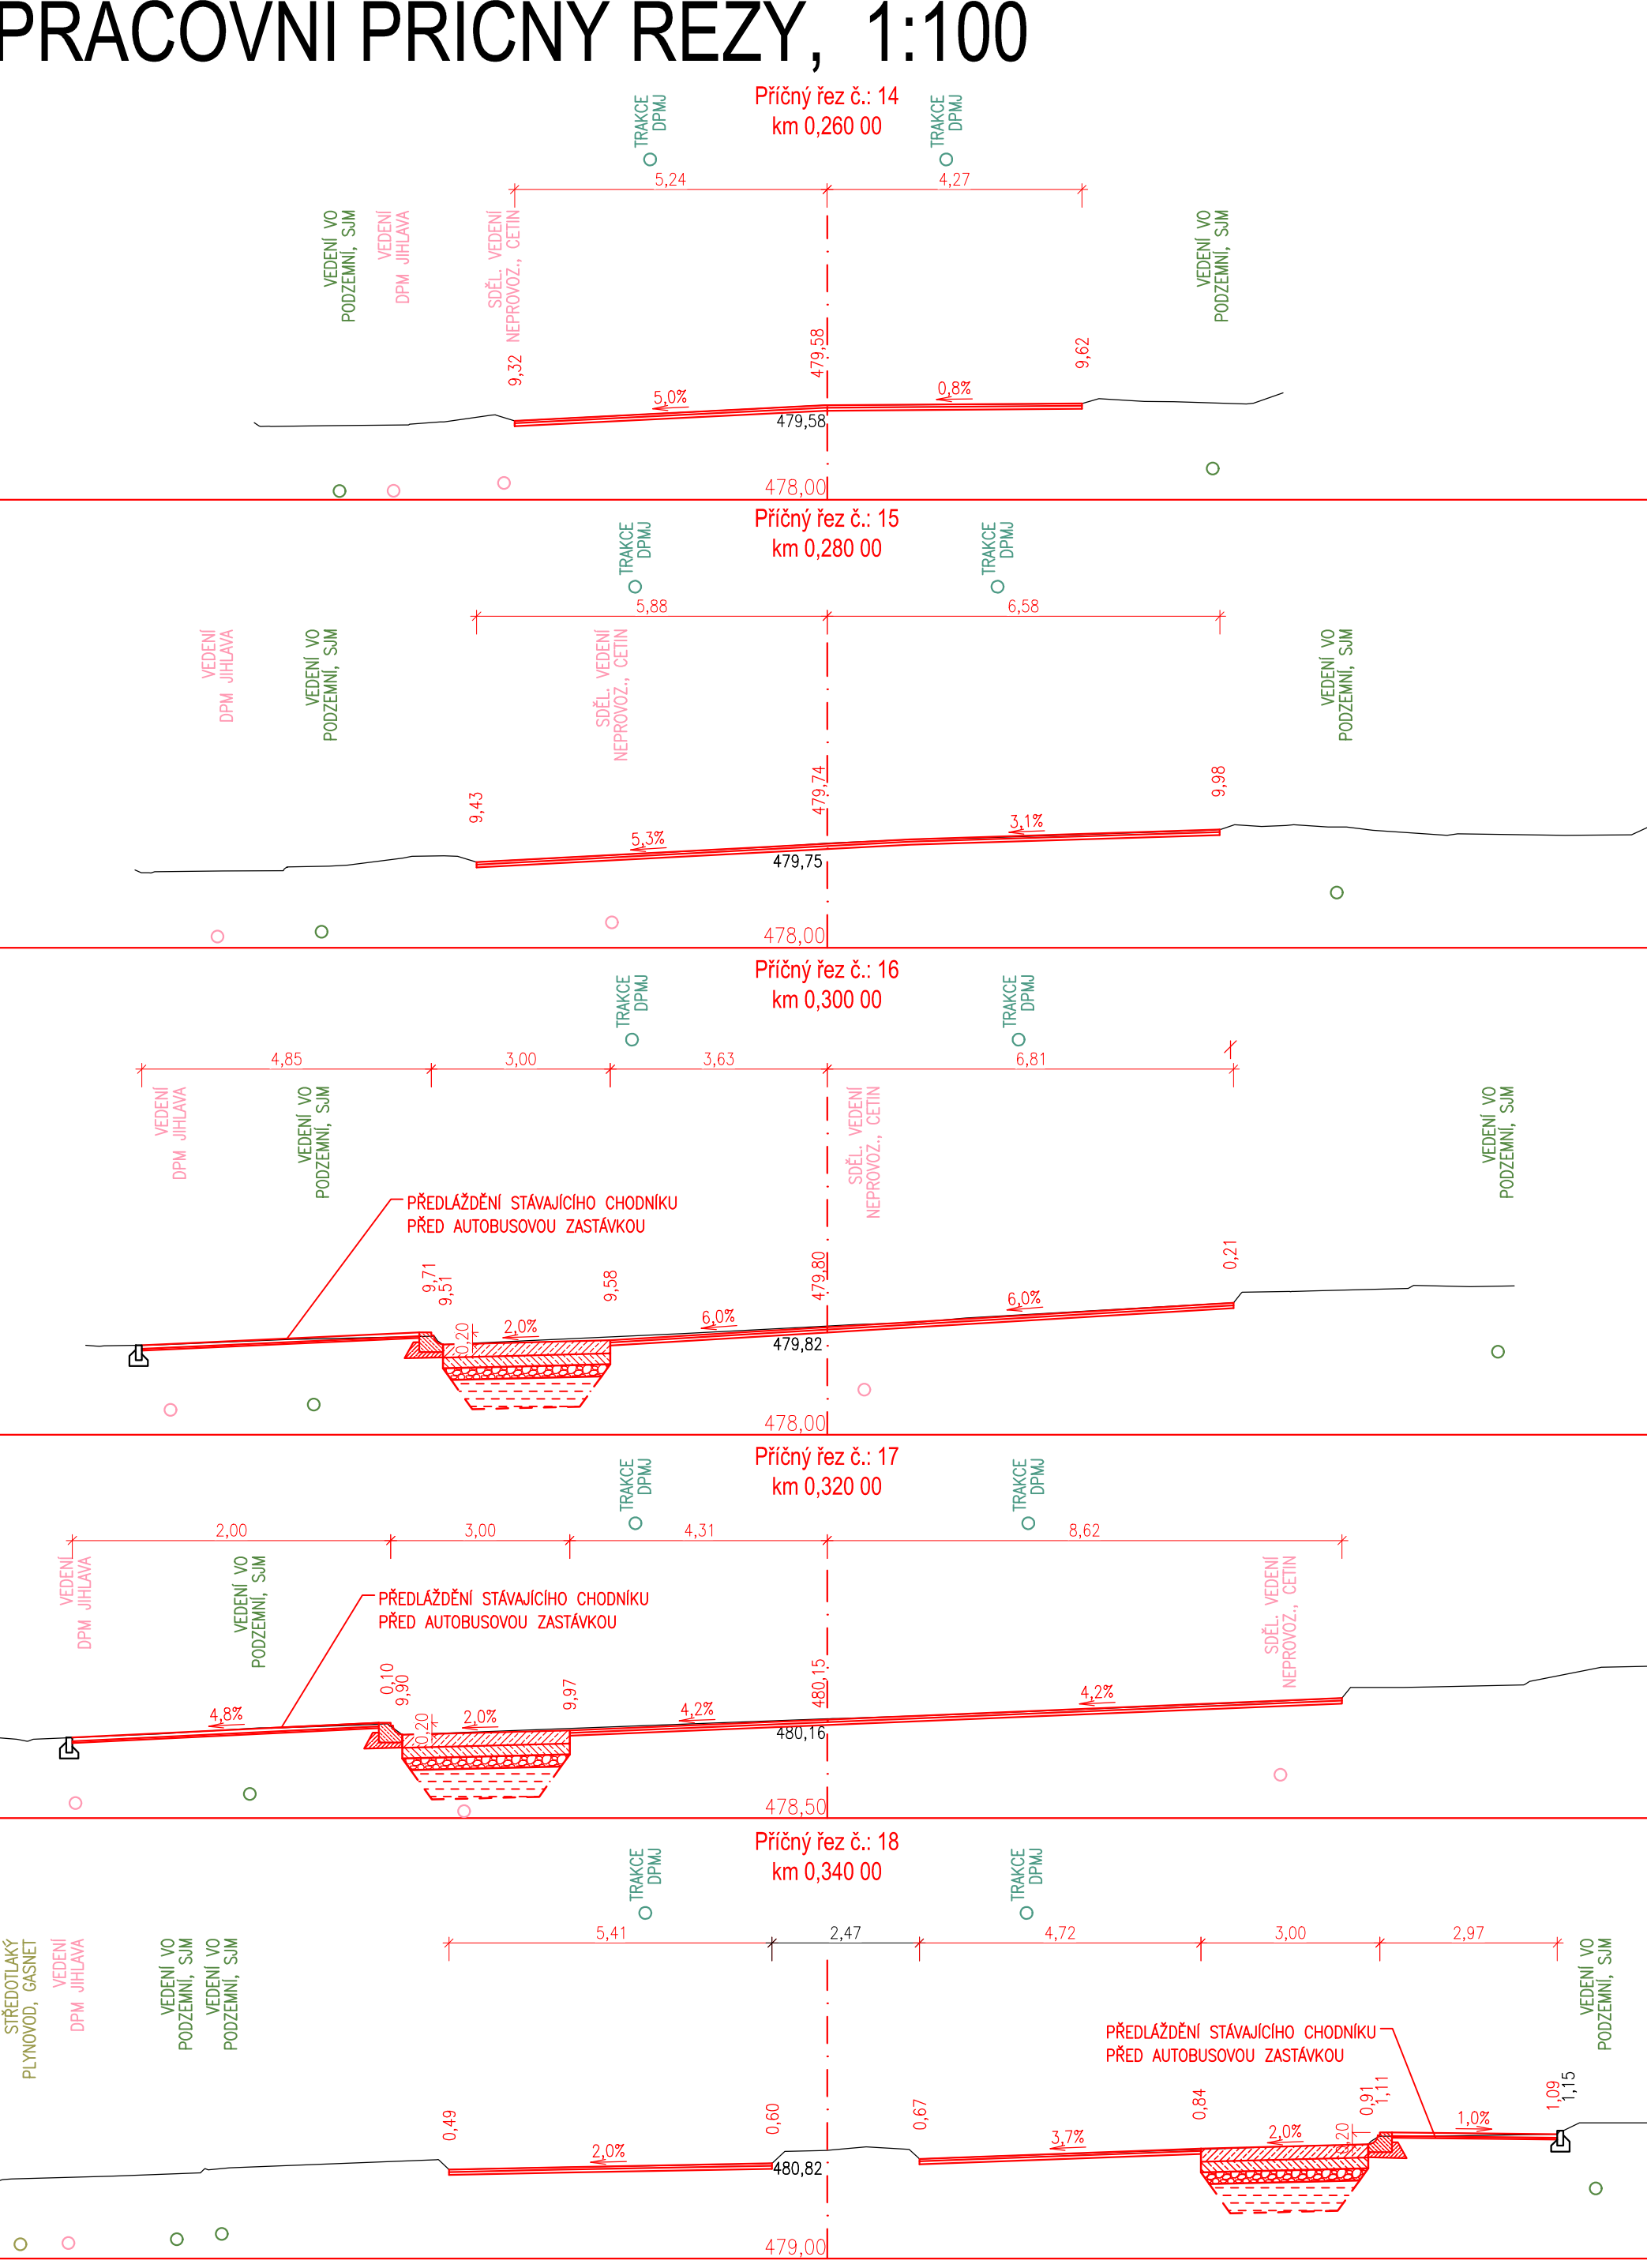

OBJEDNATEL DOKUMENTACE	
	Krajská správa a údržba silnic Vysočiny, p. o. Kosovská 1122/16, 586 01 Jihlava 1
GENERÁLNÍ PROJEKTANT	
	PROJEKČNÍ KANCELÁŘ PRIS spol. s r.o. OSOVÁ 20, 625 00 BRNO

D
SO 102.1

SOUŘADICOVÝ SYSTÉM :	S-JTSK	
VÝŠKOVÝ SYSTÉM :	Bpv	

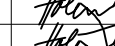VEDOUČÍ PROJEKTANT	Ing. Martin ŘEHULKA	
ZODPOVĚDNÝ PROJEKTANT	Ing. Ondřej HOLEMÝ	
VYPRACOVÁVAL	Ing. Ondřej HOLEMÝ	
KONTROLOVAL	Ing. Jiří ŠRUBAŘ	

KRAJ : KRAJ VYSOČINA	OBJEDNATEL DOKUMENTACE :	Krajská správa a údržba silnic Vysočiny, p. o.
----------------------	--------------------------	--

DSP


PRIS

PROJEKČNÍ KANCELÁŘ PRIS spol. s r. o.
 OSOVÁ 20, 625 00 BRNO

III/03824 Jihlava, ul. R. Havelky, Pražská

SO 102.1 SILNICE KM 0,245-0,756

NÁZEV OBJEKTU

NÁZEV PŘÍLOHY

PRACOVNÍ PŘÍČNÉ ŘEZY

DATUM	04/2022
FORMÁT	16 x A4
ÚČEL	DSP
ČÍS. ZAKÁZKY	20121
ARCHIVNÍ ČÍS.	102-1_05_PPR.dwg
ČÍS. SOUPRAVY	PŘÍLOHA
	5