
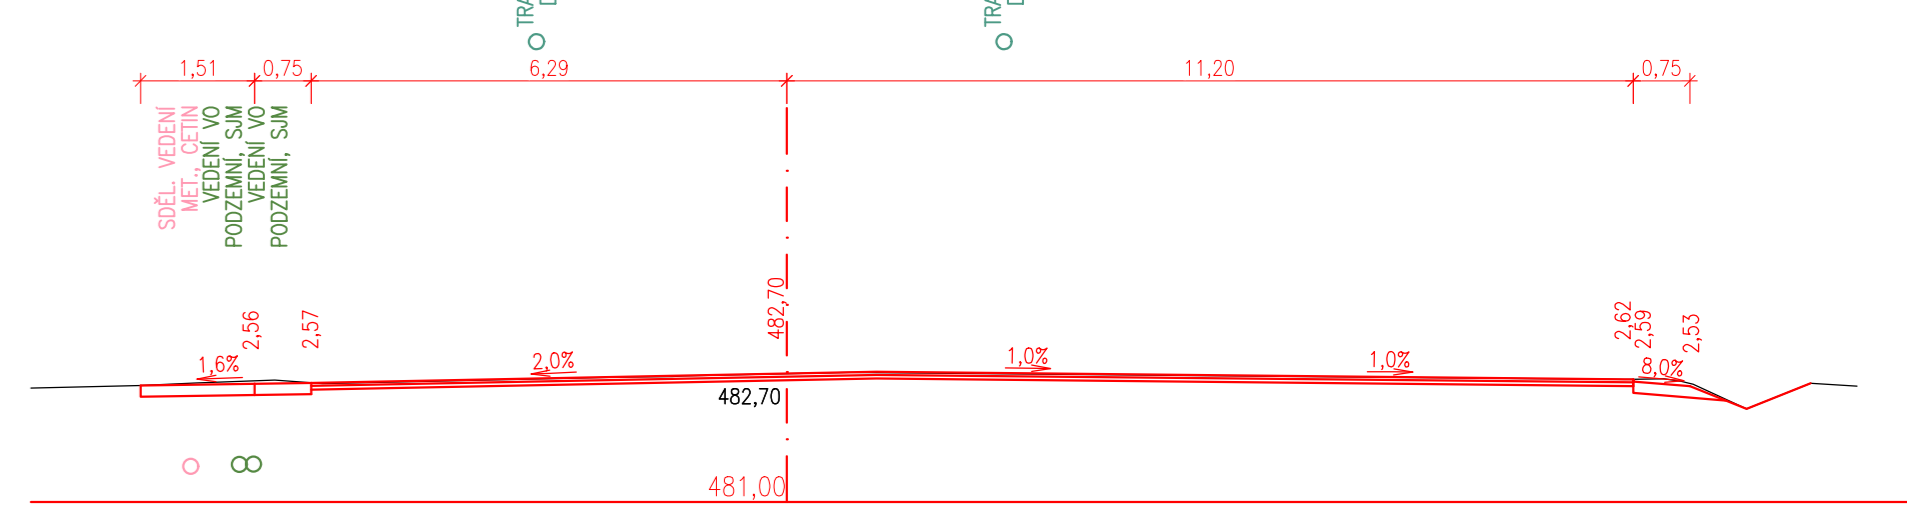
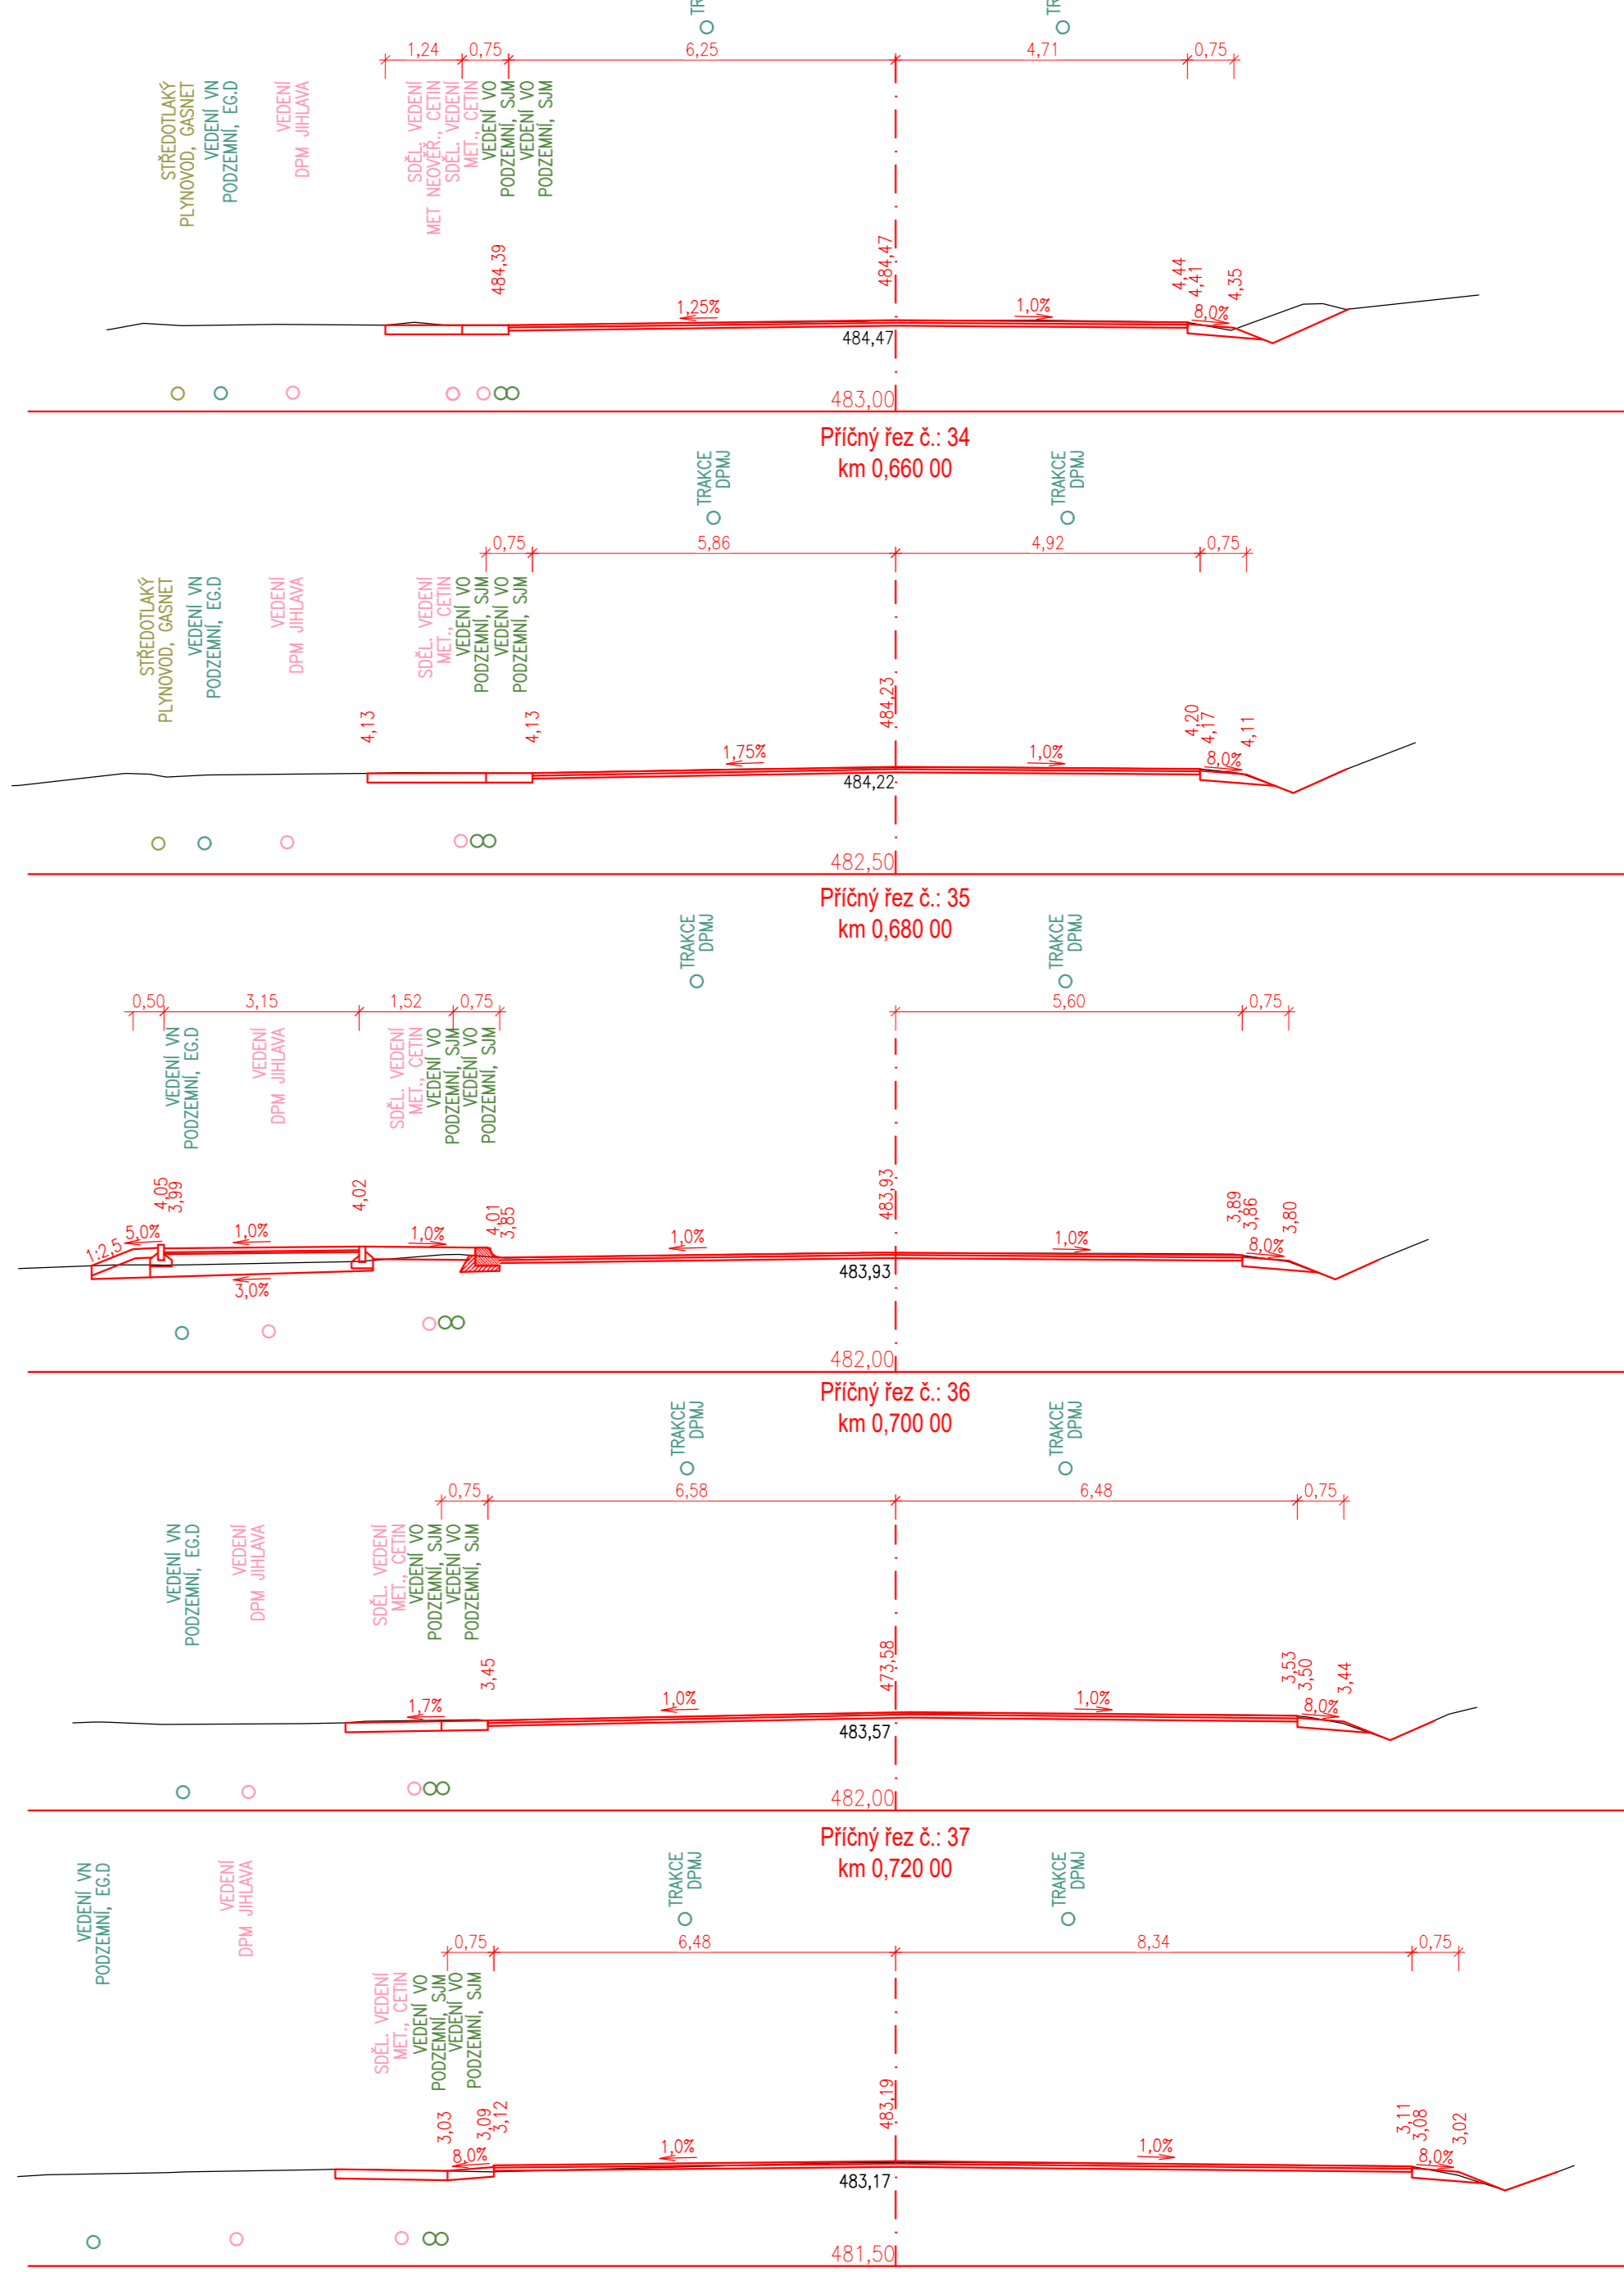
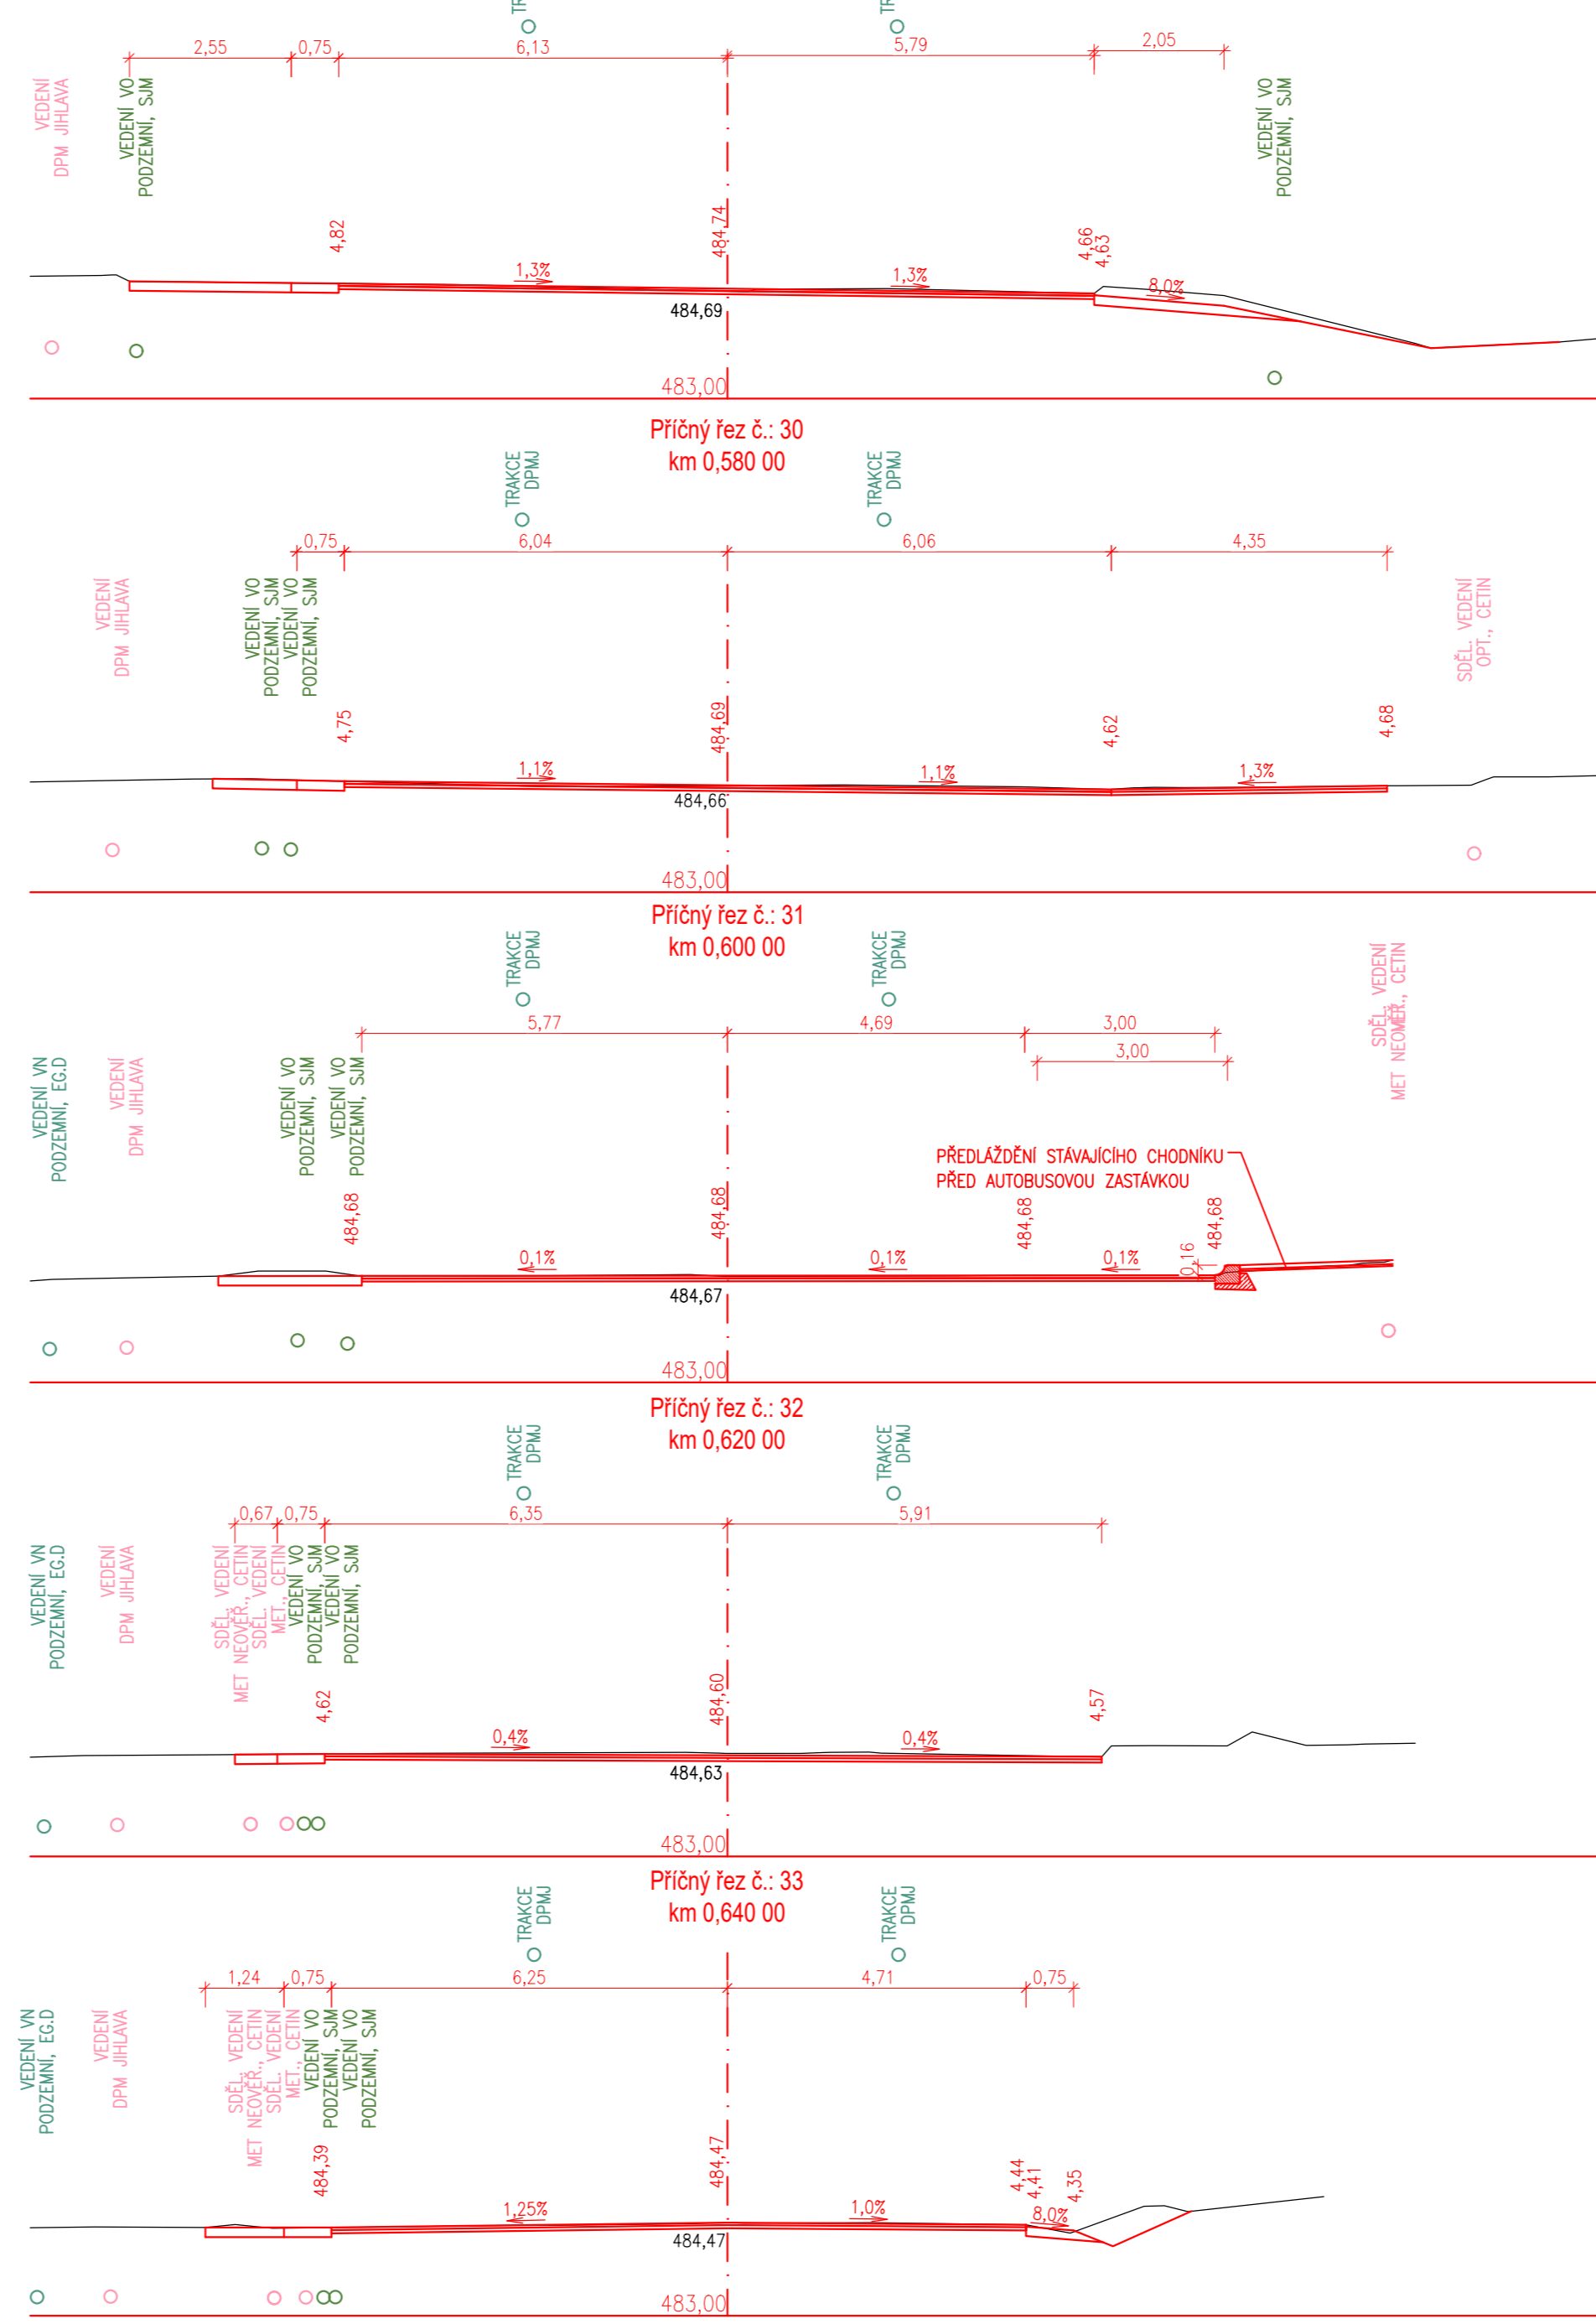
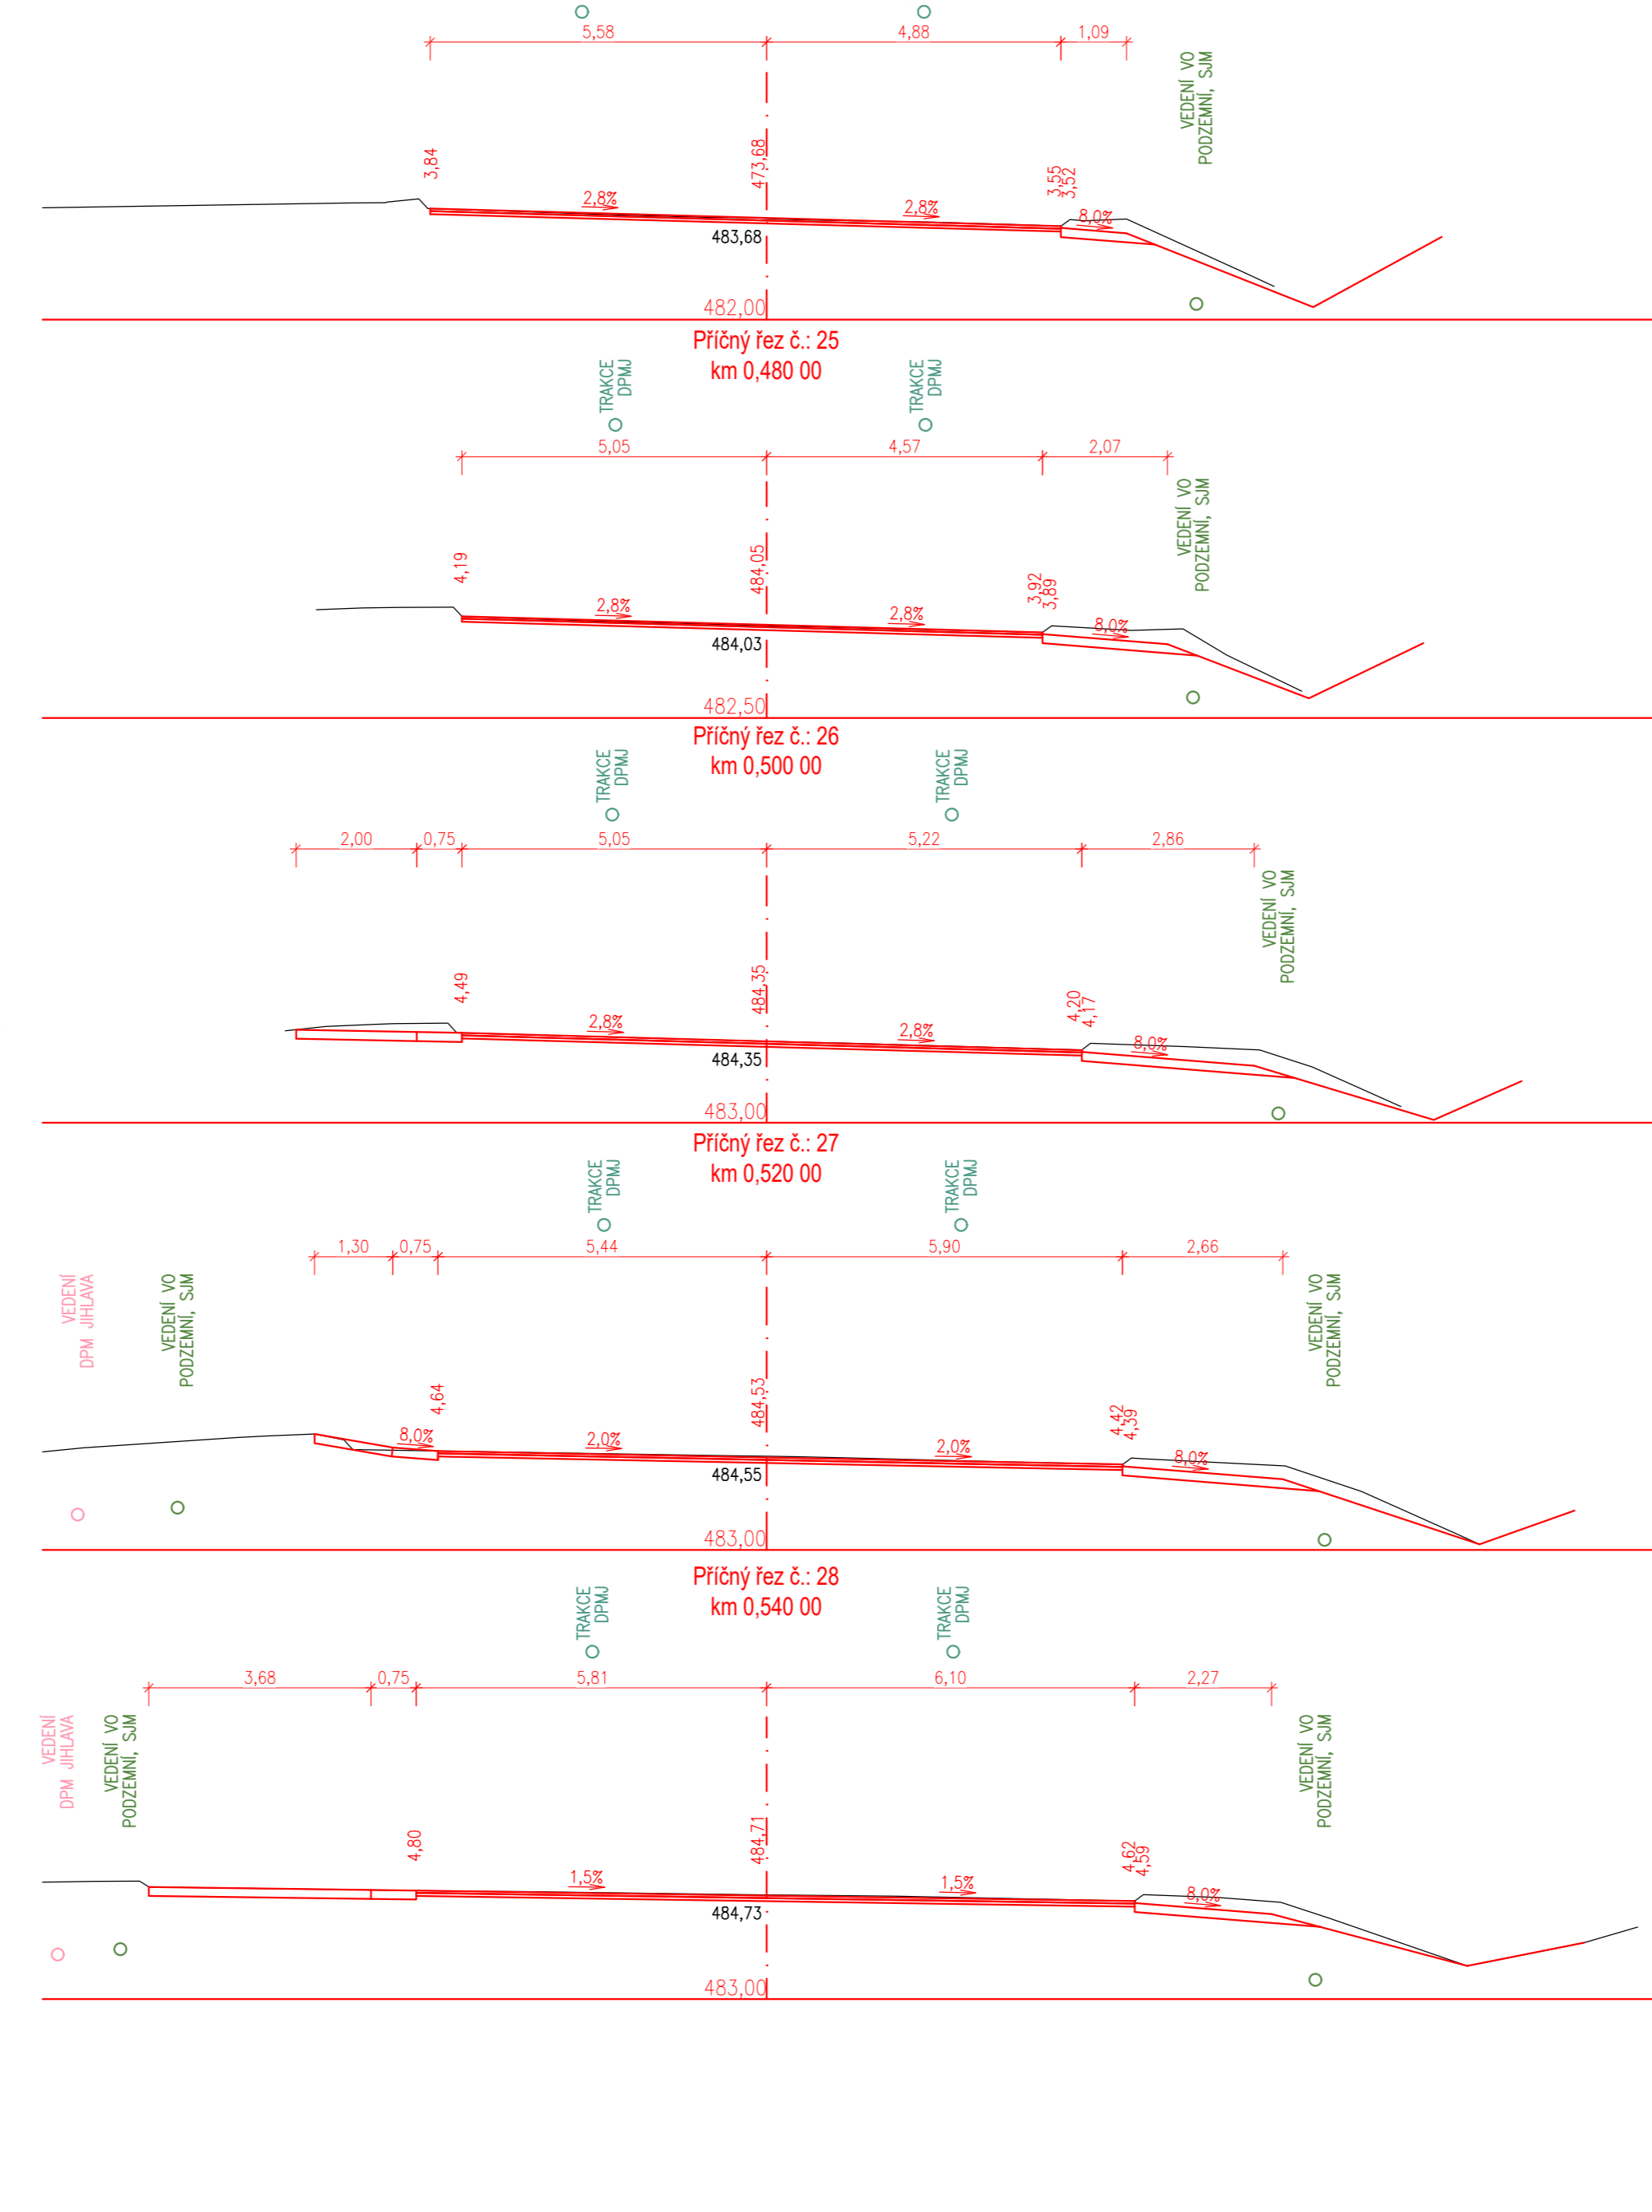
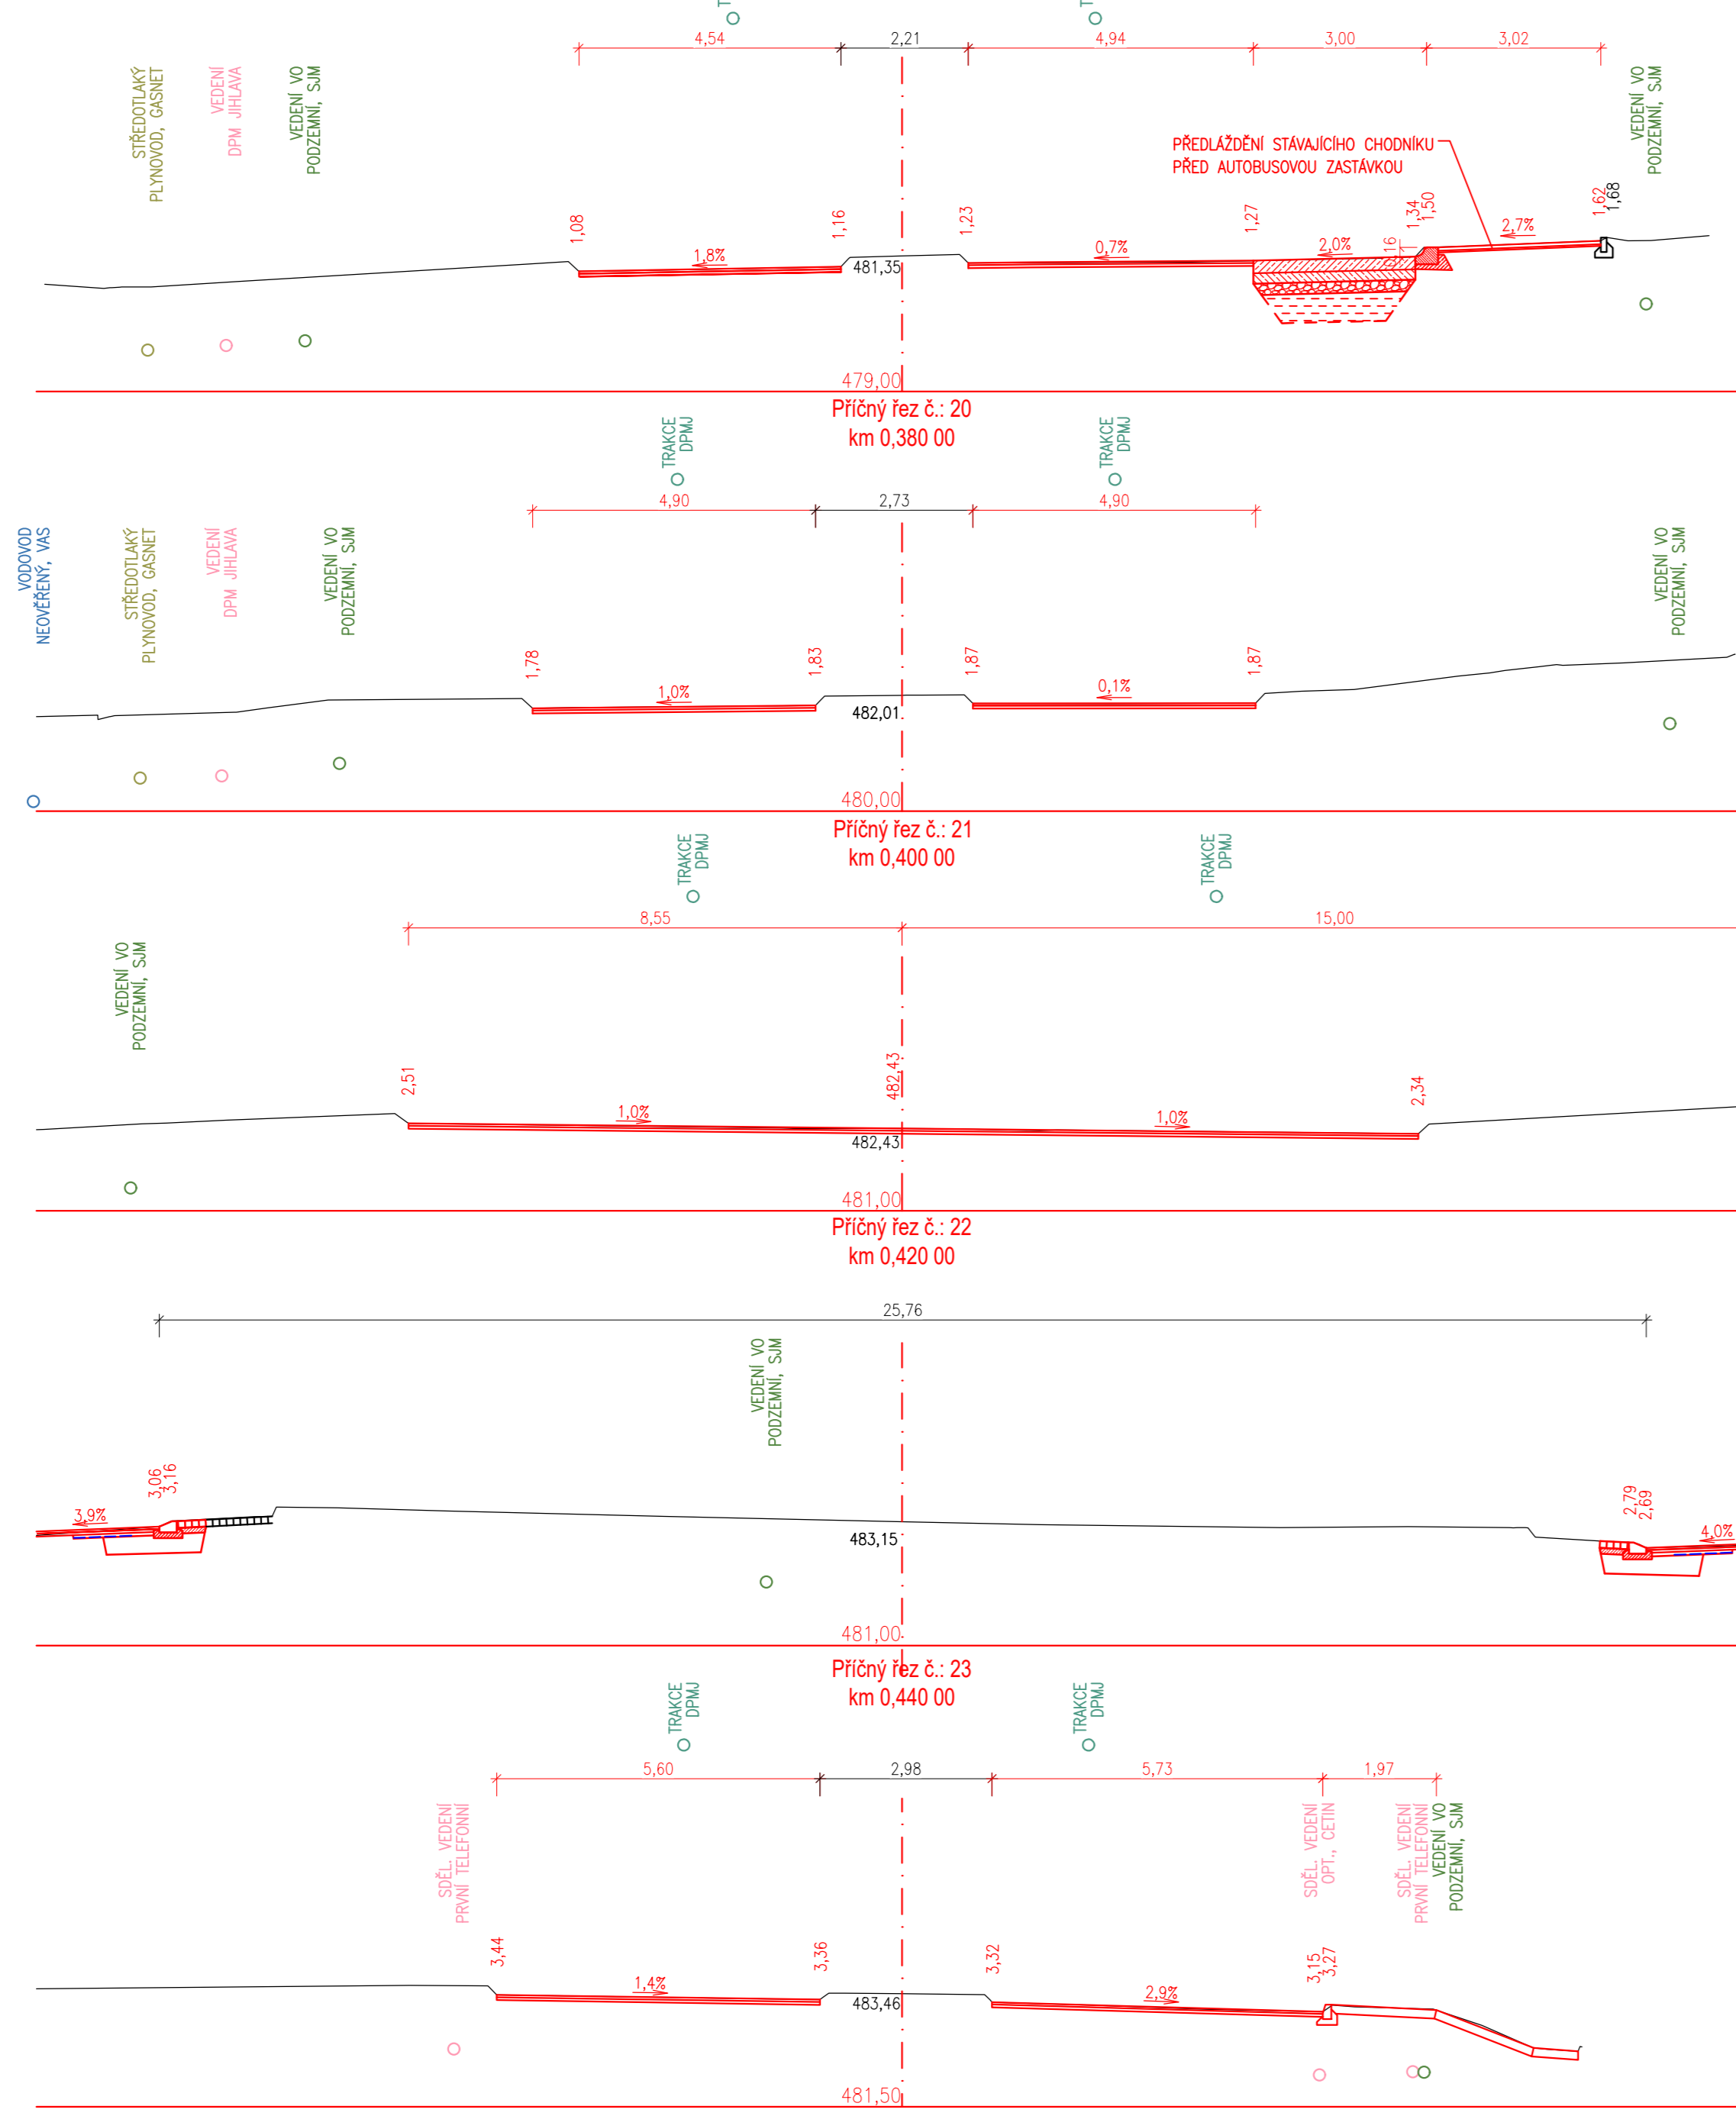



PRACOVNÍ PŘÍČNÝ ŘEZY, 1:100

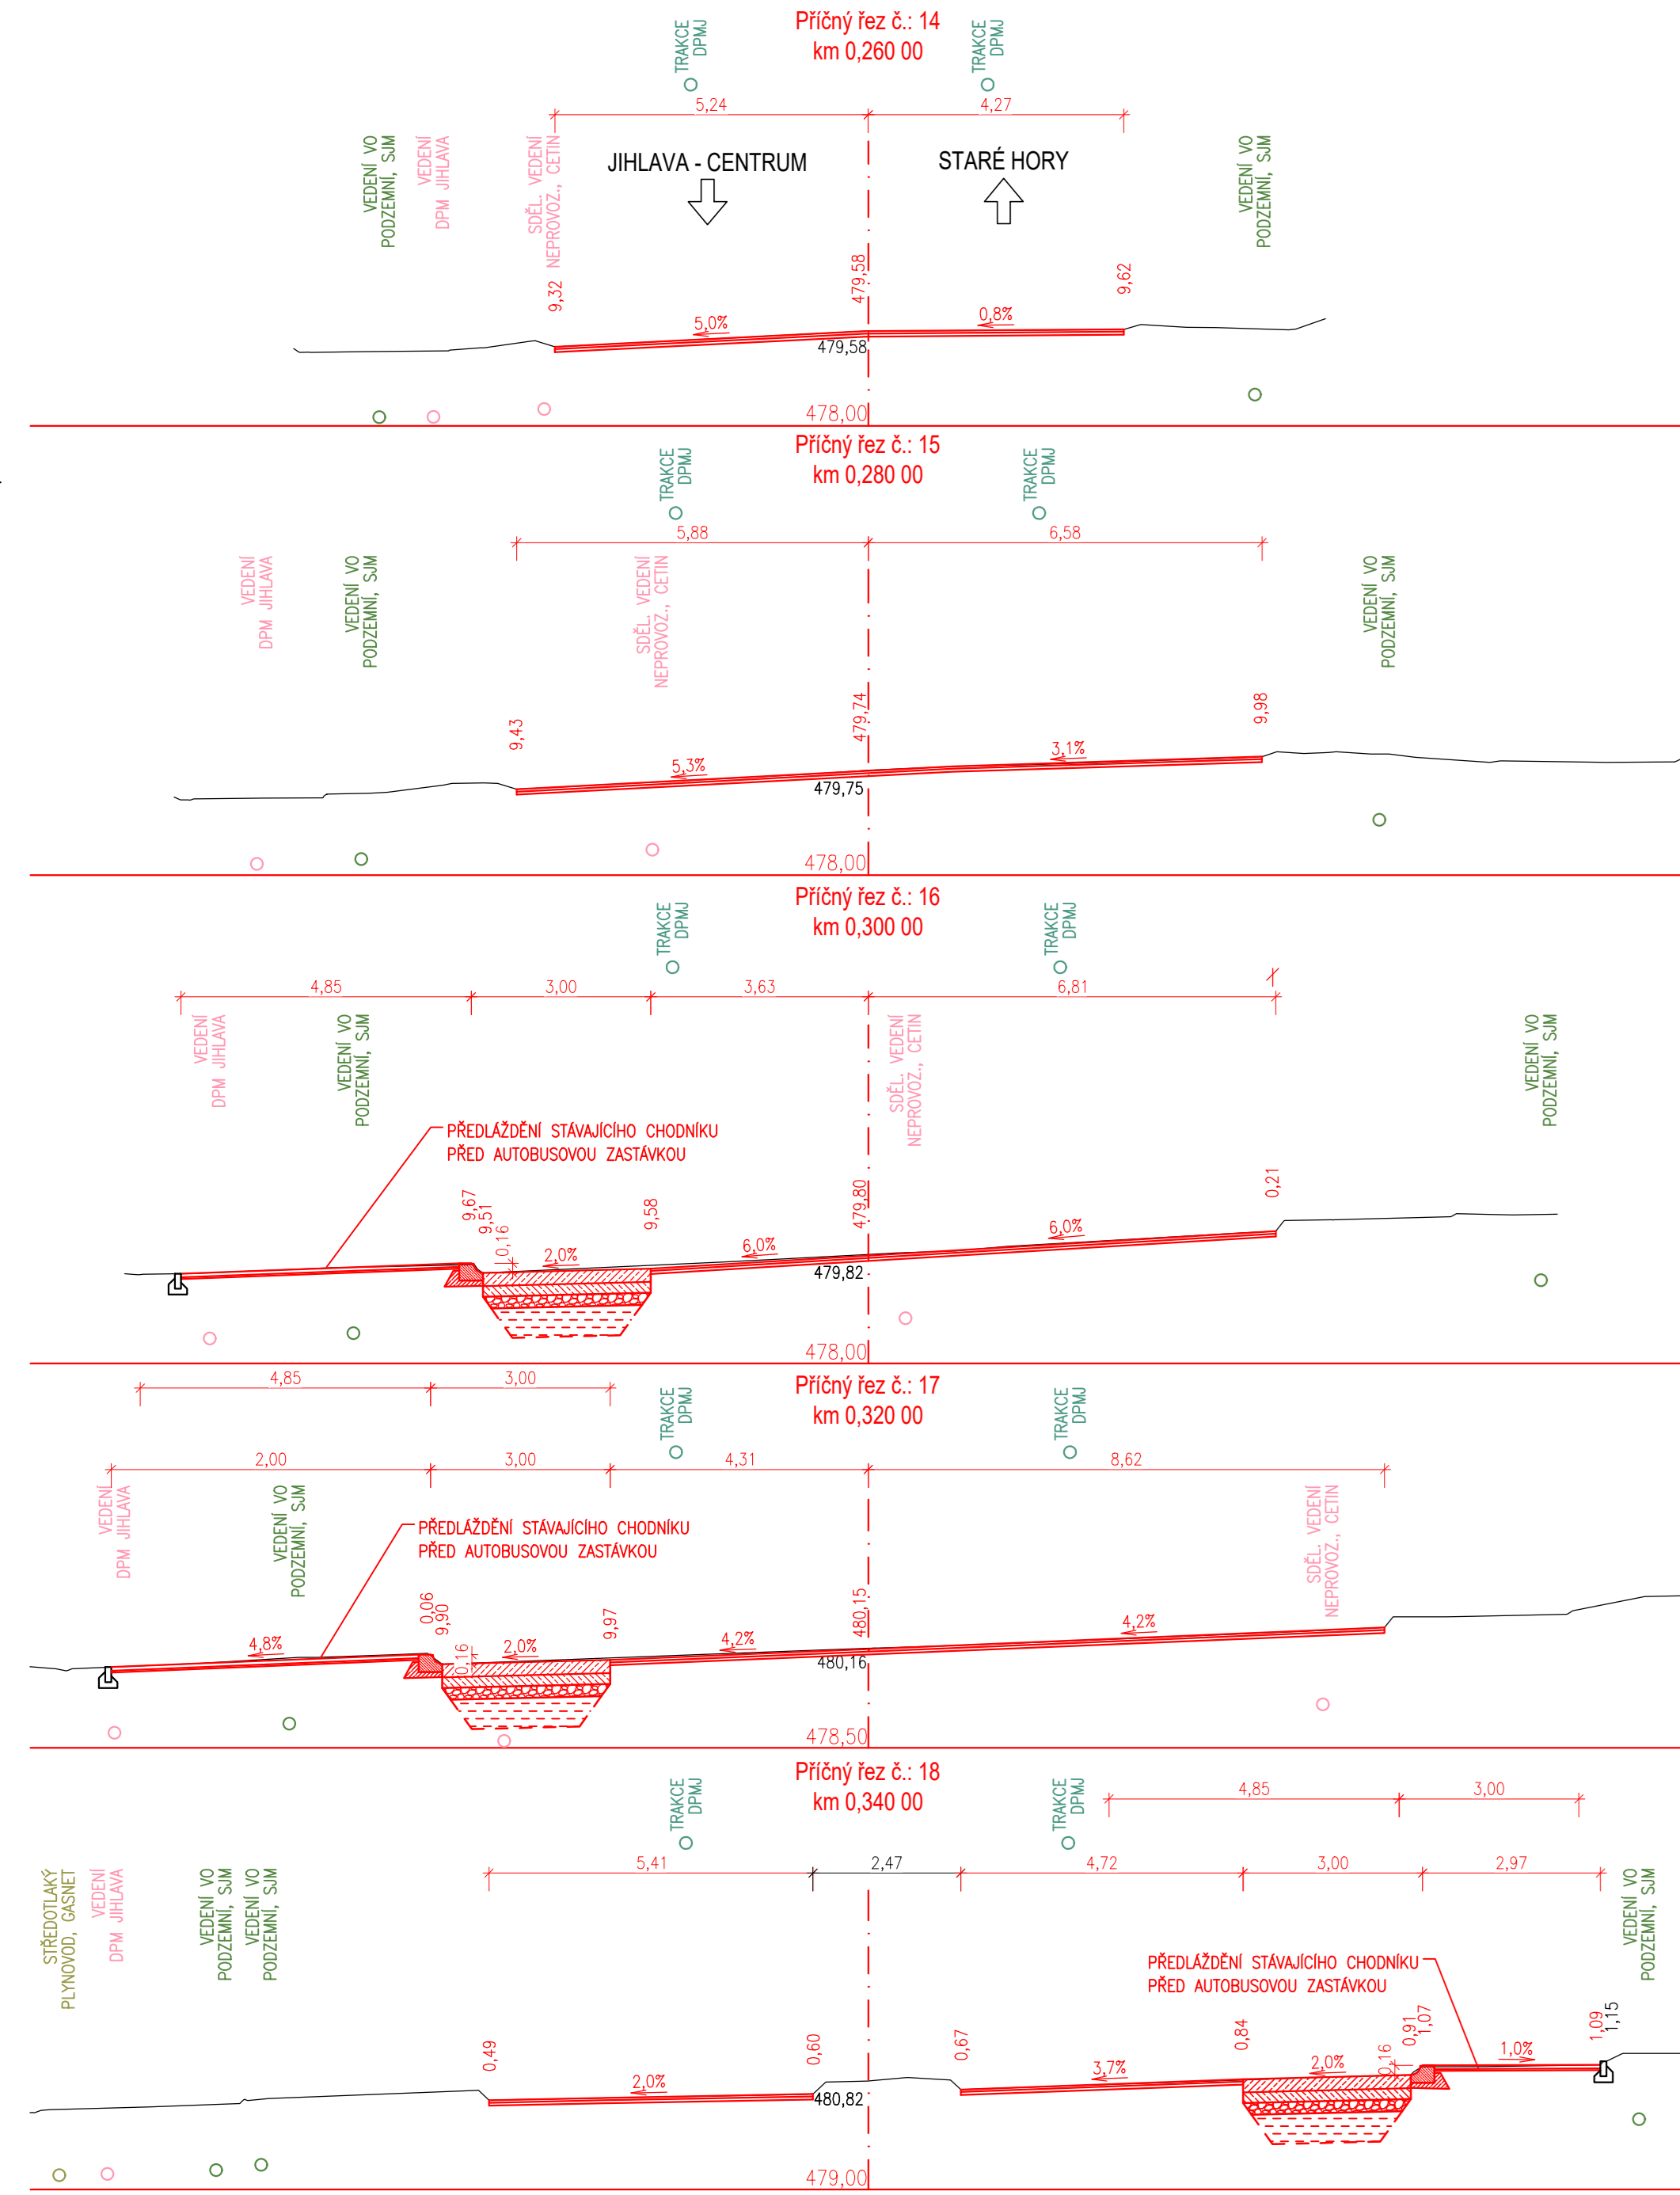

<p>OBJEDNATEL DOKUMENTACE</p> <p><i>Krajská správa a údržba silnic Vysočiny</i> <i>právníková organizace</i></p> 	<p>Krajská správa a údržba silnic Vysočiny, p. o.</p> <p>Kosovská 1122/16, 586 01 Jihlava 1</p>
<p>GENERÁLNÍ PROJEKTANT</p>  <p>PRIS</p>	<p>PROJEKČNÍ KANCELÁŘ PRIS spol. s r.o.</p> <p>OSOVÁ 20, 625 00 BRNO</p>

D
SO 102.1

SOUŘADNICOVÝ SYSTÉM : S-JTSK
VÝŠKOVÝ SYSTÉM : BpV

VEDOUČÍ PROJEKTANT	Ing. Martin ŘEHULKA	<i>Rehulka</i>
ZODPOVĚDNÝ PROJEKTANT	Ing. Michal REPTA	<i>Repta</i>
VYPRACOVAL	Ing. Michal REPTA	<i>Repta</i>
KONTROLOVAL	Ing. Jiří ŠRUBAR	<i>Šrubar</i>
KRAJ: KRAJ VYSOČINA	OBJEDNATEL DOKUMENTACE	Krajská správa a údržba silnic Vysoký, p
NÁZEV AKCE		

III/03824 Jihlava, ul. R. Havelky, Pražská
NÁZEV OBJEKTU SO 102.1 SILNICE KM 0,245-0,756
NÁZEV PŘÍLOHY PRACOVNÍ PŘÍČNÉ ŘEZY

PDPS

 PRIS PROJEKČNÍ KANCELÁŘ PRIS spol. s r. o. OSOVA 20, 625 00 BRNO	
DATUM	04/2023
FORMÁT	16 x A4
MĚŘÍTKO	1:100
ÚČEL	PDPS
ČÍS. ZAKÁZKY	20121
ARCHIVNÍ ČÍS.	102.1_05_PPR.dwg
ČÍS. SOUPRAVY	PŘÍLOHA <div style="font-size: 2em; font-weight: bold; text-align: center;">5</div>