
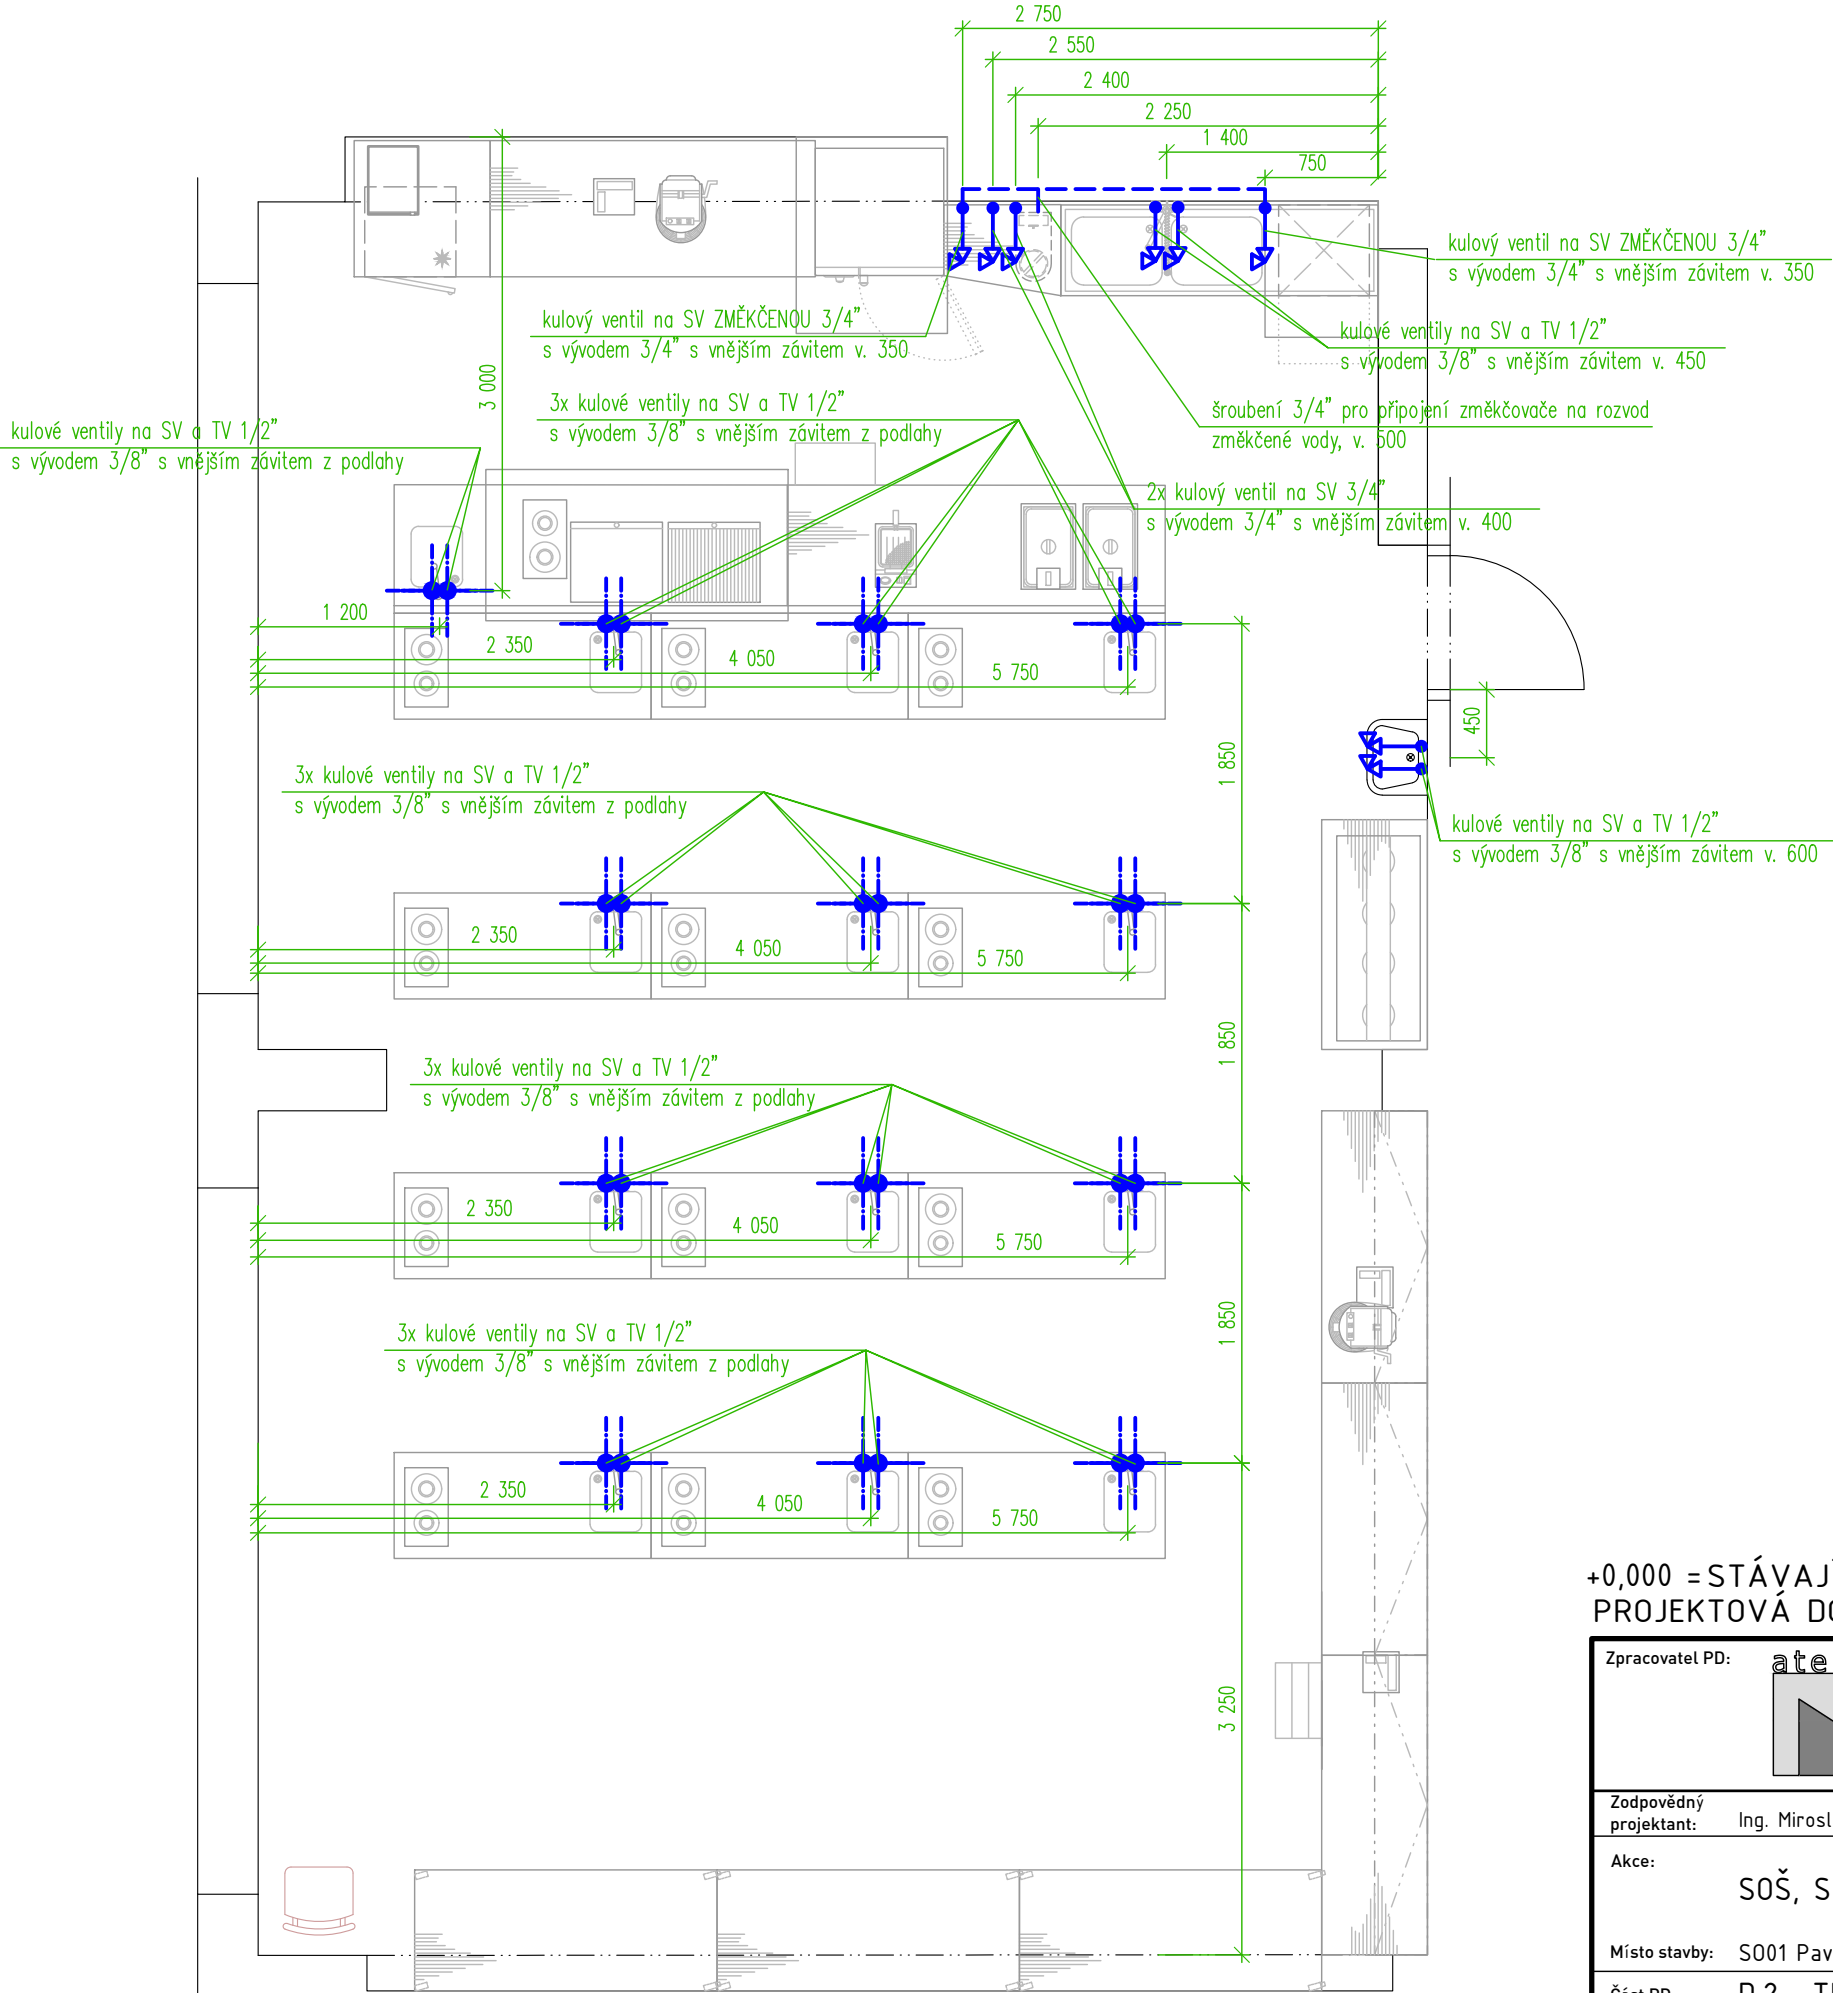


Střední odborné učiliště		TeS, spol. s r. o. Chotěboř	
Název a místo akce:		Technologie stravování	
		tel: 569 621 368, 604 861 681	
Název části:	Technologický projekt stravovacího provozu	Vypracoval:	Ing. Pilař Karel
Obsah výkresu:	Zadání požadavků na profese - vodoinstalace	Kontroloval:	Sobotka Libor
		Datum:	05/2023
		Měřítko:	1 : 50
		Číslo výkr.:	02


Poznámka:

- veškeré nástěnné baterie jsou součástí dodávky stavby
- vrchní hranu vývodů a kohoutů z podlahy provést max. 120 mm nad podlahou

Detail vývodů ze země:

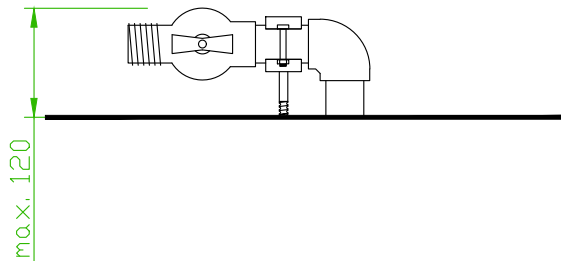

+0,000 = STÁVAJÍCÍ PODLAHA 1.NP = 579,50 Bpv
PROJEKTOVÁ DOKUMENTACE PRO PROVEDENÍ STAVBY

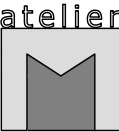Zpracovatel PD:				Ing. Miroslav Korecký - ATELIER MK		Investor/stavebník:	
				Třeštice 67, 588 56 Telč IČ: 706 72 156		KRAJ VYSOČINA	
				+420 605 518 563 korecky@atelier-mk.cz		Žižkova 1882/57 IČ: 70890749	
				www.atelier-mk.cz		586 01 Jihlava	
Zodpovědný projektant:		Ing. Miroslav Korecký – ČKAIT 0101986		Vypracoval: Ing. Miroslav Korecký		Stupeň: DPS	
Akce:		SOŠ, SOU a ZŠ Třešť – Modernizace učeben, ul. K Valše				Číslo zakázky: 09-2023	
Místo stavby:		S001 Pavilon dílen, ul. K Valše, Třešť				Datum: 05/2023	
Část PD:		D.2. TECHNOLOGIE STRAVOVACÍHO PROVOZU – UČEBNA GASTRO				Formát: 2x A4	
Výkres:		UČEBNA GASTRO – požadavky na vodoinstalace				Měřítko: 1:50	
						Číslo: D.2-02	
						Číslo paré:	