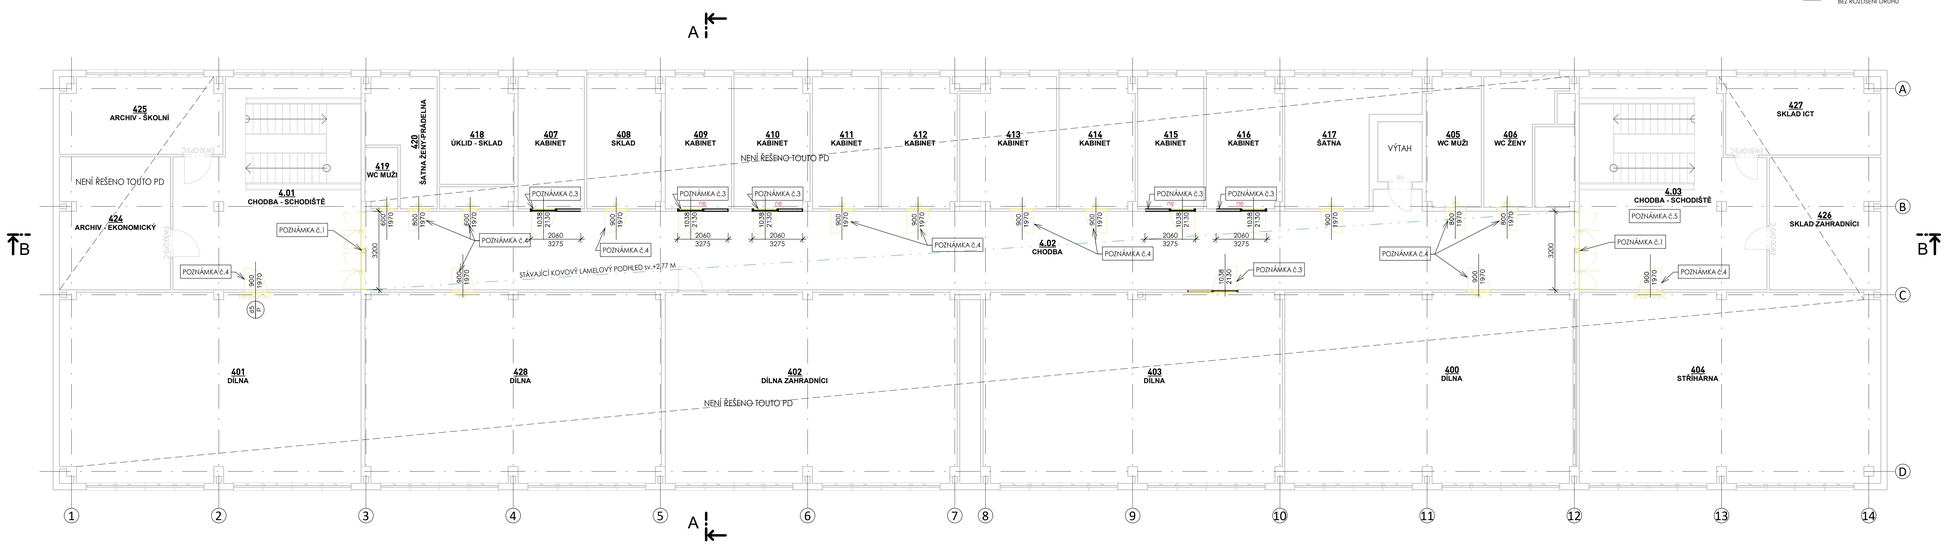

LEGENDA HMOT

- **STÁVAJÍCÍ KONSTRUKCE** BEZ ROZLIŠENÍ DRUHU
- **BOURANÉ KONSTRUKCE** BEZ ROZLIŠENÍ DRUHU

POZNÁMKY - BOURACÍ PRÁCE

POZNÁMKA Č.1: VYBOURÁNÍ STÁVAJÍCÍCH DVOUKŘÍDLÝCH DVEŘÍ OBSAHUJE:
- VYVĚŠENÍ DŘEVĚNÝCH DŘEVĚNÝCH KŘÍDEL (4 ks)
- VYBOURÁNÍ STÁVAJÍCÍCH KOVOVÝCH ZÁRUBNÍ 145/197 CM (2 ks). SOUČÁSTÍ JE ZAJIŠTĚNÍ A VÝŠKOVÁ ÚPRAVA STÁVAJÍCÍHO PŘEKLADU - PRAVDĚPODOBNĚ OCELOVÝ PROFIL VÝŠKY DO 120 MM. V PŘÍPADĚ NEEXISTUJÍCÍHO STÁVAJÍCÍHO PŘEKLADU DOPLNĚNÍ NOVÉHO OCELOVÉHO PŘEKLADU Z 2x L75/50/5 ULOŽENÉHO NA ZDIVO NEBO ULOŽENÉHO NA OCELOVÉ UHELNÍKY Z L PROFILU KOTVENÉHO DO BOČNÍHO ZDIVA

POZNÁMKA Č.2: MÍSTNOST Č. 116 - UČEBNA GASTRO - BOURACÍ PRÁCE OBSAHUJÍ:
- ODSTRANĚNÍ STÁVAJÍCÍ PODLAHOVÉ PVC KRYTINY VČ. GUMOVÝCH SOKLŮ
- ODSTRANĚNÍ A ODPOJENÍ STÁVAJÍCÍCH ROZVODŮ ZTI PROCHÁZEJÍCÍCH PŘES STROP NAD 1.PP/PODLAHU 1.NP - ROZVOD VNITŘNÍHO PLYNOVODU (OCEL 13), ROZVODY VODOVODU (3x do 3/4"), ROZVODY SPLAŠKOVÉ KANALIZACE (ø50)
- ZRUŠENÍ ČI ÚPRAVA POTICE VEŠKERÝCH STÁVAJÍCÍCH ROZVODŮ SLABOPROUDU VEDENÝCH PO POVRCHU V PLASTOVÝCH LIŠTÁCH
- ODSTRANĚNÍ VEŠKERÝCH PRVKŮ STÁVAJÍCÍ ELEKTROINSTALACE VČETNĚ JEJICH KRYTÍ, ZRUŠENÍ VODITELNÝCH ČÁSTÍ VODIČŮ, ODPOJENÍ A DEMONTÁŽ PODSTROPNÍCH SVÍTIDEL - 9ks
- JÁDROVÉ VRTÁNÍ OTVORŮ PRO NOVÉ ROZVODY ZTI A ELEKTRO PŘES STROP NAD 1.PP/PODLAHU 1.NP - SVISLÝ OTVOR ø100 MM V MÍSTĚ DUTINY STÁVAJÍCÍHO STROPNÍHO PŘEFABRIKOVANÉHO PANELU VÝŠKY 250 MM. VŘÍNÉ BUDE VŽDY PROVEDENO MIMO NOSNOU PODÉLNOU VÝZTUŽ PANELU. CELKEM SE UVAŽUJE S PROVEDENÍM 17 ks OTVORŮ PŘES STROPNÍ PANEL.
- VÝŠKOVÁ ÚPRAVA POVRCHU STÁVAJÍCÍ BETONOVÉ PODLAHY BROUŠENÍM V TL. DO 10 MM

POZNÁMKA Č.3: VYBOURÁNÍ STÁVAJÍCÍ VNITŘNÍ VÝPLNĚ STĚNY S KOVOVÝM RÁMEM, S DŘEVĚNÝMI DVEŘMI 90/197 V OCEL. ZÁRUBNI S VÝPLNÍ RÁMU SKLENĚNÝMI PROFILOVANÝMI "U" PRVKY - CCPLUS. CELKOVÝ ROZMĚR VÝPLNĚ 2064/327 CM.

POZNÁMKA Č.4: VYVĚŠENÍ STÁVAJÍCÍHO DŘEVĚNÉHO KŘÍDLA (V PŘÍPADĚ PROTIPOŽÁRNÍCH DVEŘÍ VČETNĚ DEMONTÁŽE SAMOZAVÍRAČE) - VŠE DO SUTĚ

POZNÁMKA Č.5: OSTATNÍ BOURACÍ PRÁCE NA SCHODIŠŤOVÝCH CHODBÁCH OBSAHUJÍ:
DEMONTÁŽ STÁVAJÍCÍCH ZÁPRAVKOVÝCH SVĚTEL CHODBY SCHODIŠTĚ (2 ks/PODLAŽÍ), STÁVAJÍCÍ SVĚTLA JSOU PŘIZPŮSOBENA KE STROPU (2 ks) NEBO NAŠROUBOVÁNA U SCHODIŠTĚ (1 ks) VELIKOSTI CCA 60x60 CM. VČETNĚ ODPOJENÍ STÁVAJÍCÍ SVÍTIDLE ELEKTROINSTALACE PRO BUDOUCÍ MONTÁŽ NOVÉHO SVÍTIDLA VE SHODNÉ ČI PODOBNÉ POZICI

POZNÁMKA Č.6: PRO ZAJIŠTĚNÍ NÁVAZNOSTI NEVELITÝ NOVÉ PODLAHOVÉ KRYTINY Z PVC JE UVAŽOVÁNO S PŘEBROUŠENÍM STÁVAJÍCÍ BETONOVÉ PODLAHY V ROZSAHU DO 5 MM

OBECNĚ:
- VEŠKERÉ VYBOURANÉ HMOTY BUDOU PŘÚBĚŽNĚ VYNÁŠENY Z OBJEKTU (NEBUDE DOCHÁZET K JEJICH HROMADĚNÍ UVNITŘ OBJEKTU), NÁLEDNĚ BUDOU TŘÍDĚNY DLE ZPŮSOBU JEJICH RECYKLACE. PRVKY PRO PŘÍPADNÉ ZPĚTNÉ POUŽITÍ BUDOU NÁLEŽITĚ OCHRÁNĚNY PROTI ZNEHODNOCENÍ.
- JEDNÁ SE O ÚPRAVY-UDRŽOVACÍ PRÁCE UVNITŘ STÁVAJÍCÍ BUDOVY, ZHOTOVITEL STAVBY MUSÍ BÝT SEZNÁMEN S MOŽNOSTÍ ODLIŠNÉHO SKUTEČNÉHO STAVU OPROTI STAVU DOKUMENTOVANÉHO V TÉTO PROJEKTOVÉ DOKUMENTACI (ZANEDBATELNÉ ODCHYLKY)
- POKUD DOJDE PŘI PROVÁDĚNÍ K NEJASNOSTEM NEBO NEPŘEDVÍDANÝM OKOLNOSTEM, JE NUTNÉ NEPRODLENĚ INFORMOVAT PROJEKTANTA PRO UPŘESNĚNÍ DALŠÍHO POSTUPU BOURACÍCH PRACÍ
- JE NUTNÉ BRÁT NA ZŘETEL POZNÁMKY A UPOZORNĚNÍ NA JEDNOTLIVÝCH VÝKRESECH I V TECHNICKÝCH ZPRÁVÁCH!
- PROJEKTOVÁ DOKUMENTACE SE SKLÁDÁ Z VÝKRESOVÉ ČÁSTI, VÝKAZU VÝMĚR MATERIÁLU (ROZPOČTU) A TECHNICKÝCH ZPRÁV. PROTO STAČÍ, ABY NAVRŽENÉ ŘEŠENÍ BYLO UVEDENO V JEDNÉ Z TĚCHTO ČÁSTÍ, V PŘÍPADĚ NEJASNOSTÍ (NESOULADU) JE TŘEBA KONTAKTOVAT PROJEKTANTA PRO VYJASNĚNÍ

+0,000 = STÁVAJÍCÍ PODLAHA 1.NP = 579,50 Bpv
PROJEKTOVÁ DOKUMENTACE PRO PROVEDENÍ STAVBY

Zpracovatel PD:	Ing. Miroslav Korecký - A T E L I E R M K Třeštice 67, 588 56 Telč IČ: 706 72 156 AD ČKAIT: 0101986 +420 605 518 563 korecky@atelier-mk.cz www.atelier-mk.cz	Investor/stavebník:	KRAJ VYSOČINA Žižkova 1882/57 IČ: 70890749 586 01 Jihlava
Zodpovědný projektant:	Ing. Miroslav Korecký - ČKAIT 0101986	Vypracoval:	Ing. Miroslav Korecký
Akce:	SOŠ, SOU a ZŠ Třešť - Modernizace učeben, ul. K Valše	Stupeň:	DPS
		Číslo zakázky:	09-2023
		Datum:	05/2023
Místo stavby:	5001 Pavilon dílen, ul. K Valše, Třešť	Formát:	A4 Číslo paré:
Část PD:	D.1.1. ARCHITEKTONICKO-STAVEBNÍ ŘEŠENÍ	Měřítko:	1 : 100
Výkres:	PŮDORYS 4.NP - bourací práce	Číslo:	D.1.1-04

23.2021
11:43:32