



Střední odborné učiliště		TeS, spol. s r. o. Chotěboř	
Název a místo akce:	Třešť	Technologie stravování	
		tel: 569 621 368, 604 861 681	
Název části:	Technologický projekt stravovacího provozu	Vypracoval:	Ing. Pilař Karel
		Kontroloval:	Sobotka Libor
Obsah výkresu:	Zadání požadavků na profese - uzemnění	Datum:	05/2023
		Měřítko:	1 : 50
		Číslo výkr.:	05

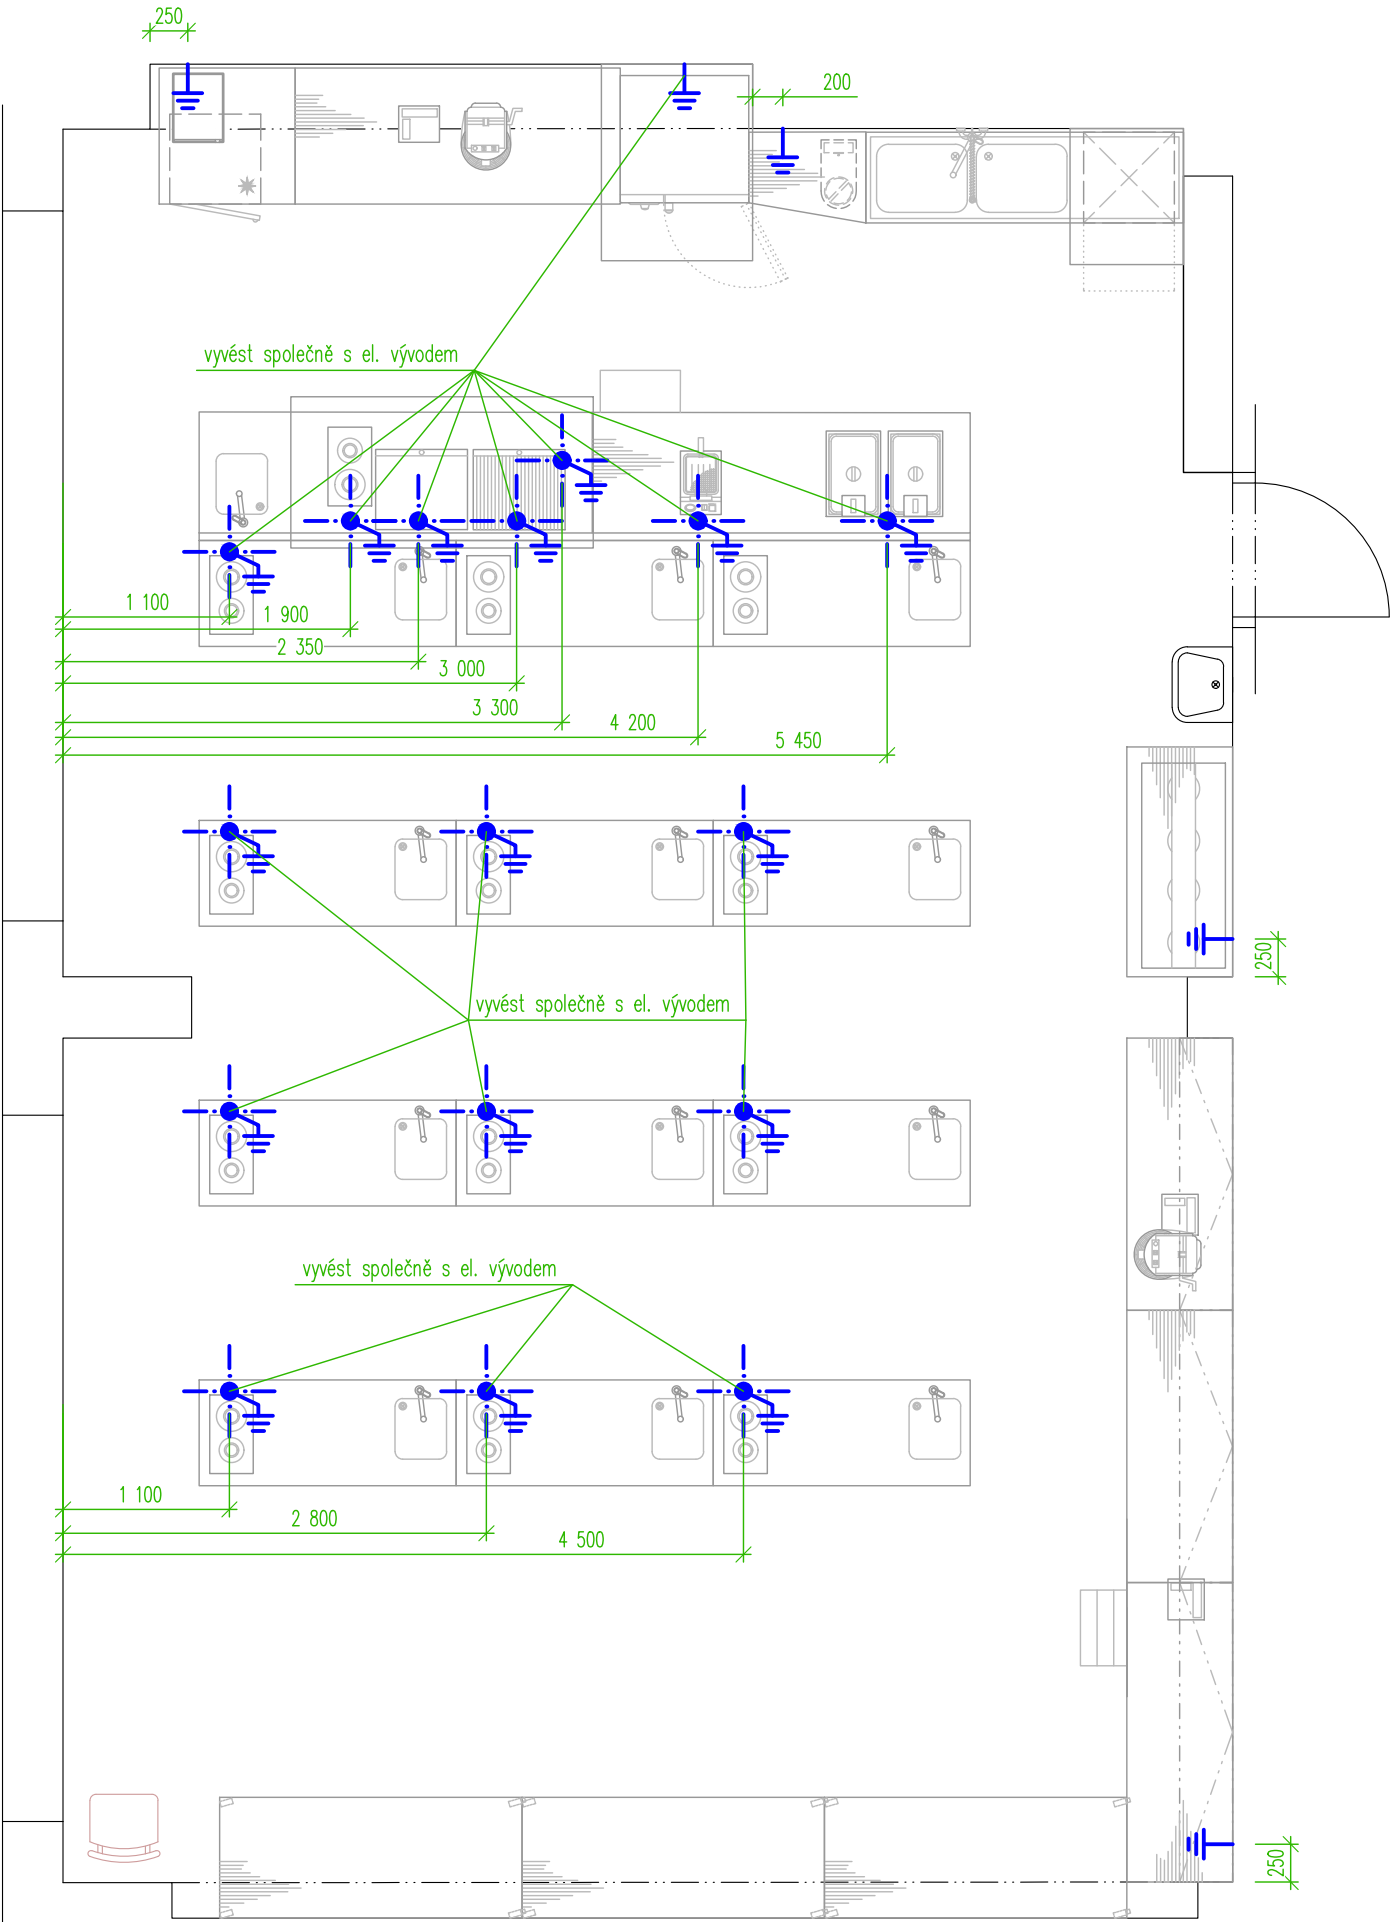

Poznámka:

- délka vývodu na uzemnění bude ponechána min. 1500 mm
- výška vývodů ve stěnách bude 100 mm nad podlahou

+0,000 = STÁVAJÍCÍ PODLAHA 1.NP = 579,50 Bpv
PROJEKTOVÁ DOKUMENTACE PRO PROVEDENÍ STAVBY

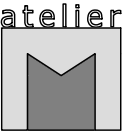Zpracovatel PD:				Ing. Miroslav Korecký - ATELIER MK		Investor/stavebník:	
				Třeštice 67, 588 56 Telč IČ: 706 72 156		KRAJ VYSOČINA	
				+420 605 518 563 korecky@atelier-mk.cz		Žižkova 1882/57 IČ: 70890749	
				www.atelier-mk.cz		586 01 Jihlava	
Zodpovědný projektant:		Ing. Miroslav Korecký - ČKAIT 0101986		Vypracoval:		Ing. Miroslav Korecký	
Akce:		SOŠ, SOU a ZŠ Třešť - Modernizace učeben, ul. K Valše				Stupeň: DPS	
Místo stavby:		S001 Pavilon dílen, ul. K Valše, Třešť				Číslo zakázky: 09-2023	
Část PD:		D.2. TECHNOLOGIE STRAVOVACÍHO PROVOZU - UČEBNA GASTRO				Datum: 05/2023	
Výkres:		UČEBNA GASTRO - požadavky - uzemnění				Formát: 2xA4	
						Číslo paré:	
						Měřítko: 1:50	
						Číslo: D.2-05	