



D.1.1.06 SEVEROZÁPADNÍ POHLED

SZSEVEROZÁPADNÍ POHLED - BOURACÍ PRÁCE1:50

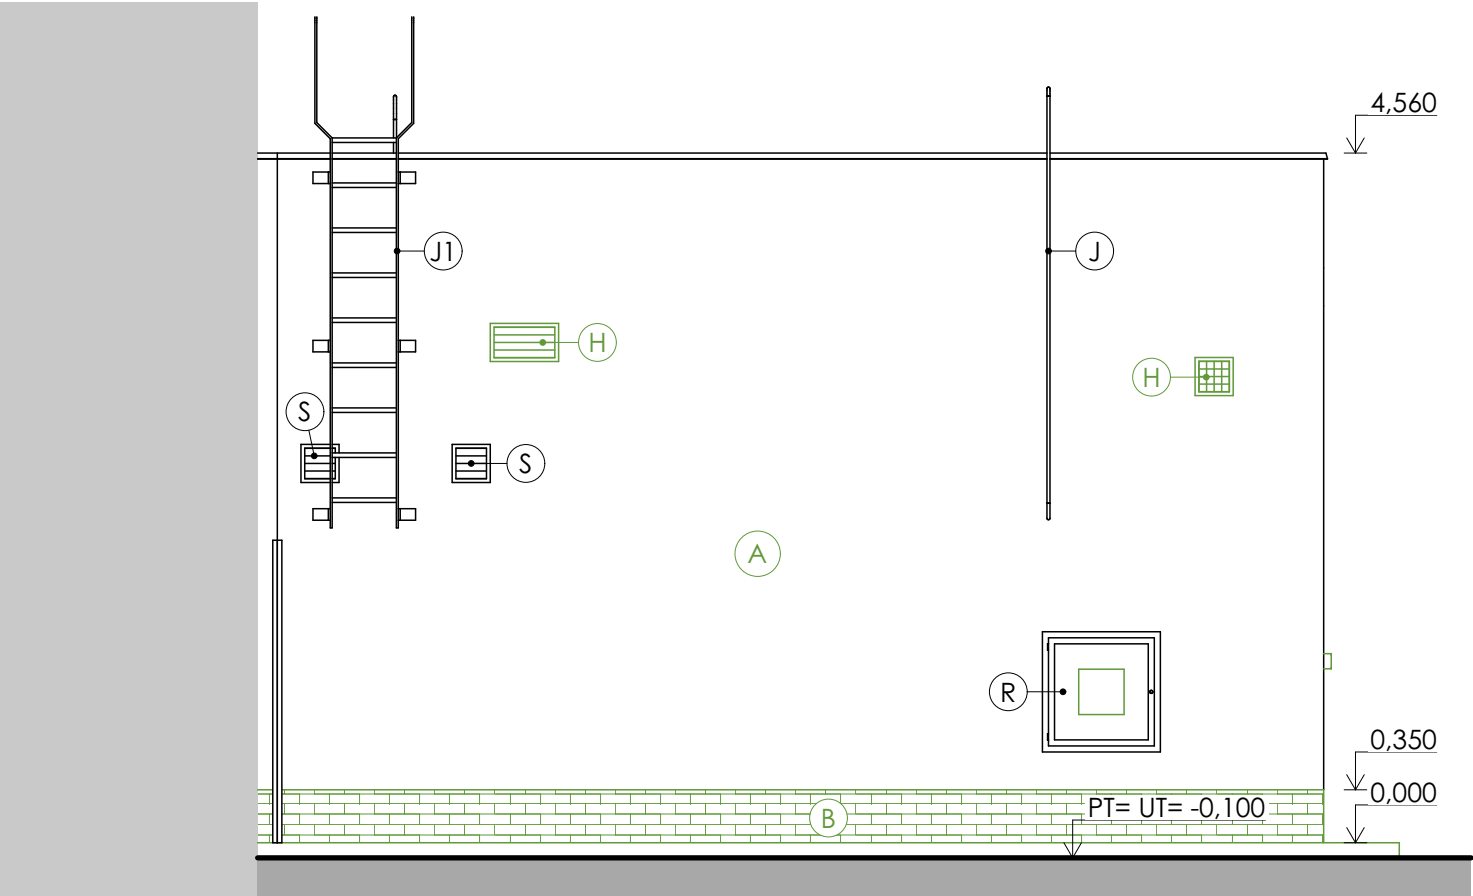

SZSEVEROZÁPADNÍ POHLED - NOVÝ STAV1:50

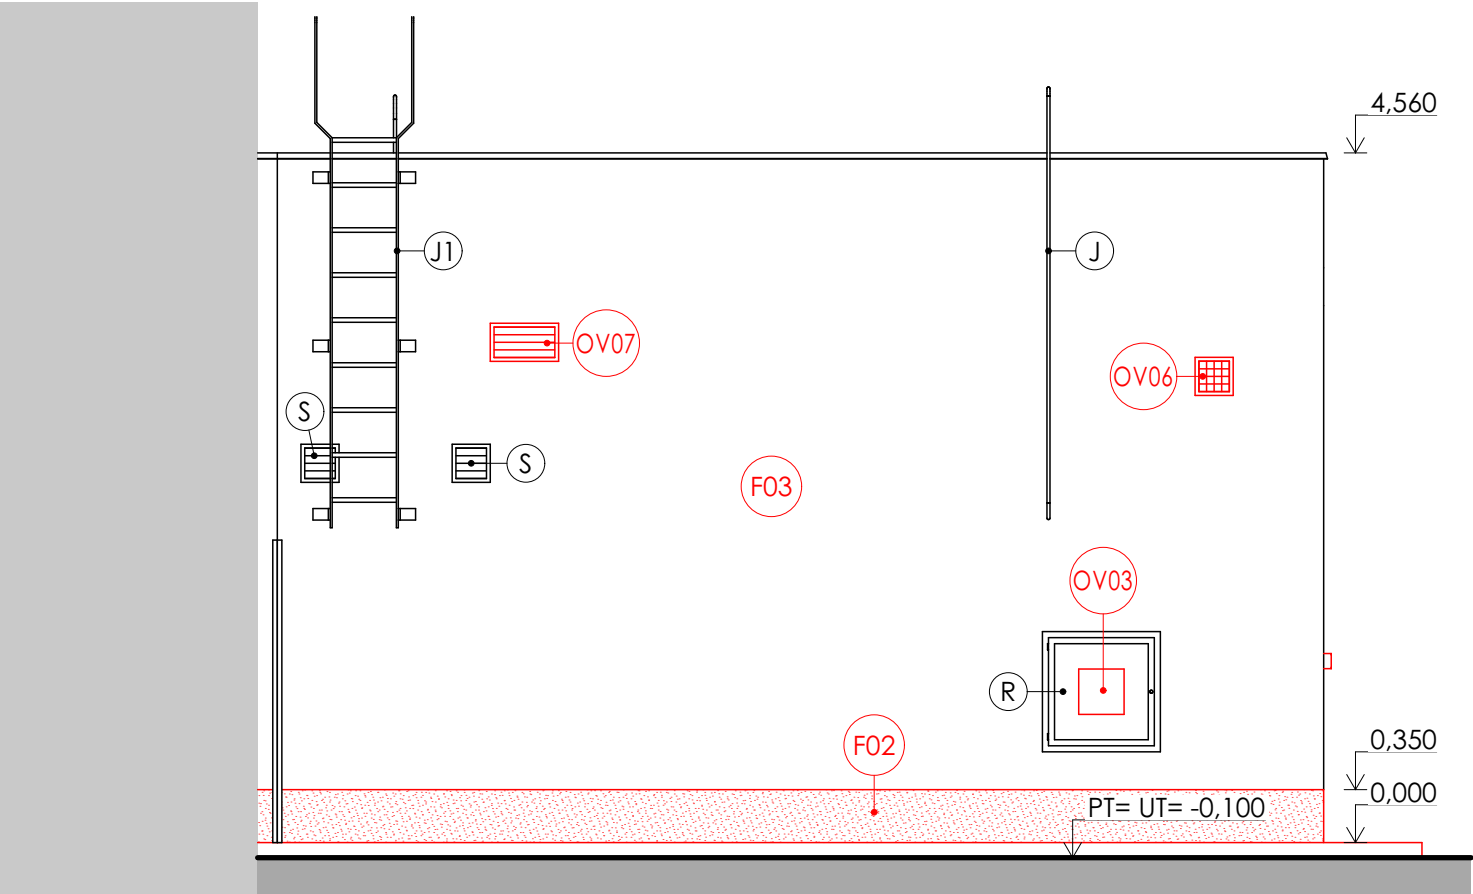

- POPIS
- A

ODSTRANĚNÍ NESOUDRŽNÝCH ČÁSTÍ OMÍTKY V PLOŠE CCA 30%
- B

ODSTRANĚNÍ OBKLADOVÝCH PÁSKŮ KABŘINEC, ULOŽENO K DRUHOTNÉMU VYUŽITÍ
- C

DEMONTÁŽ OKEN, OSEKÁNÍ NADPRAŽÍ A OSTĚNÍ VČETNĚ DEMONTÁŽE PLECHOVÉHO PARAPETU
- D

DEMONTÁŽ VENKOVNÍHO OSVĚTLENÍ, ULOŽENÍ A ZPĚTNÁ MONTÁŽ
- E

DEMONTÁŽ DŘEVĚNÉHO OBKLADU
- F

DEMONTÁŽ SVODU VČETNĚ KOTEVNÍCH HÁKŮ
- G

DEMONTÁŽ HROMOSVODU VČETNĚ OCHRANNÉHO PRVKU, ODSTRANĚNÍ STÁVAJÍCÍHO BAREVNÉHO NÁTĚRU, NOVÝ NÁTĚR A ZPĚTNÁ MONTÁŽ
- H

DEMONTÁŽ KOVOVÉ VĚTRACÍ LAMELY NEBO MŘÍŽKY
- I

DEMONTÁŽ A ZPĚTNÁ MONTÁŽ KOVOVÉ KRYTKY
- J

ODSTRANĚNÍ STÁVAJÍCÍHO BAREVNÉHO NÁTĚRU A PROVEDENÍ NOVÉHO NÁTĚRU NA OCELOVÉ TRUBCE - PŘISÁVÁNÍ K PLYNOVÉMU SPOTŘEBIČI
- J1

ODSTRANĚNÍ STÁVAJÍCÍHO BAREVNÉHO NÁTĚRU A PROVEDENÍ NOVÉHO NÁTĚRU NA SERVISNÍM ZEBŘÍKU
- K

DEMONTÁŽ, ODSTRANĚNÍ STÁVAJÍCÍHO NÁTĚRU, PROVEDENÍ NOVÉHO NÁTĚRU A ZPĚTNÁ MONTÁŽ EL. ROZVODNÉ KRABICE A KRYCÍ LIŠTY
- L

DEMONTÁŽ DVEŘÍ, OSEKÁNÍ NADPRAŽÍ A OSTĚNÍ
- M

DEMONTÁŽ VYPÍNAČE, VÝMĚNA A ZPĚTNÁ MONTÁŽ
- N

DEMONTÁŽ INFORMAČNÍ POPISKY, ULOŽENÍ A ZPĚTNÁ MONTÁŽ
- O

DEMONTÁŽ INFORMAČNÍ POPISKY
- P

DEMONTÁŽ ZVUKOVÉHO HLÁSIČE, ULOŽENÍ A ZPĚTNÁ MONTÁŽ
- Q

DEMONTÁŽ POHYBOVÉHO ČIDLA, ULOŽENÍ A ZPĚTNÁ MONTÁŽ
- R

ODSTRANĚNÍ STÁVAJÍCÍHO BAREVNÉHO NÁTĚRU PLYNOMĚROVÉ SKŘÍNĚ VČETNĚ INFORMAČNÍCH TABULEK, NOVÝ NÁTĚR, MONTÁŽ NOVÝCH INFORMAČNÍCH TABULEK A ZPĚTNÁ MONTÁŽ PLYNOMĚROVÉ SKŘÍNĚ
- S

DEMONTÁŽ KOVOVÉ VĚTRACÍ LAMELY NEBO MŘÍŽKY, ULOŽENÍ A ZPĚTNÁ MONTÁŽ

- D01

DVEŘE - SPECIFIKACE V SAMOSTATNÉM VÝPISE
- O01

OKNA - SPECIFIKACE V SAMOSTATNÉM VÝPISE
- K01

KLEMPÍŘSKÉ VÝROBKY - SPECIFIKACE V SAMOSTATNÉM VÝPISE
- F01

FASÁDA (ŠKLADBA) - SPECIFIKACE V SAMOSTATNÉM VÝPISE
- OV01

OSTATNÍ VÝROBKY - SPECIFIKACE V SAMOSTATNÉM VÝPISE

Souřadnicový systém : S-Jtsk

Výškový systém : Bpv

- +0,000 je stanovena na úrovni vstupního podlaží

<div>ING. MICHAL ZLATUŠKA ARCH</div> <div>Žerotínova 357 Jaroměřice n. Rok. 675 51 IČO 64336824 DIČ CZ690304566 ČKA 03038 tel. 568441100 603218487 e-mail m.zlatuska@quick.cz</div>			
Zodpovědný projektant: ing. Michal Zlatuška arch		Pare :	Stupeň PD : D P S
Číslo autorizace : Č K A 0 3 0 3 8			Datum : březen 2023
Vypracoval : ing. Patrik Sobotka			CAD : ARCHICAD
Číslo autorizace : -			
<div>Gymnázium a SOŠ Moravské Budějovice - Rekonstrukce učebny hudebny a oken v kotelně</div>			
Oddíl : SO 01 - D.1.1. Kotelna			
Investor: Kraj Vysočina, Žižkova 1882/57, 586 01 Jihlava			Měřítko : 1:50
Uživatel: Gymnázium a Střední odborná škola Mor. Budějovice			Formát : 3 x A4
Místo stavby: Tyršova 365, Moravské Budějovice, 676 02 p. č. st. 707, k. ú. Moravské Budějovice			Zakázkové číslo -
Obsah : Severozápadní pohled		Číslo výkresu : D.1.1.06	
Kraj : Vysočina		Zástupce investora : -	