



NS - ŘEZ A

M 1:50

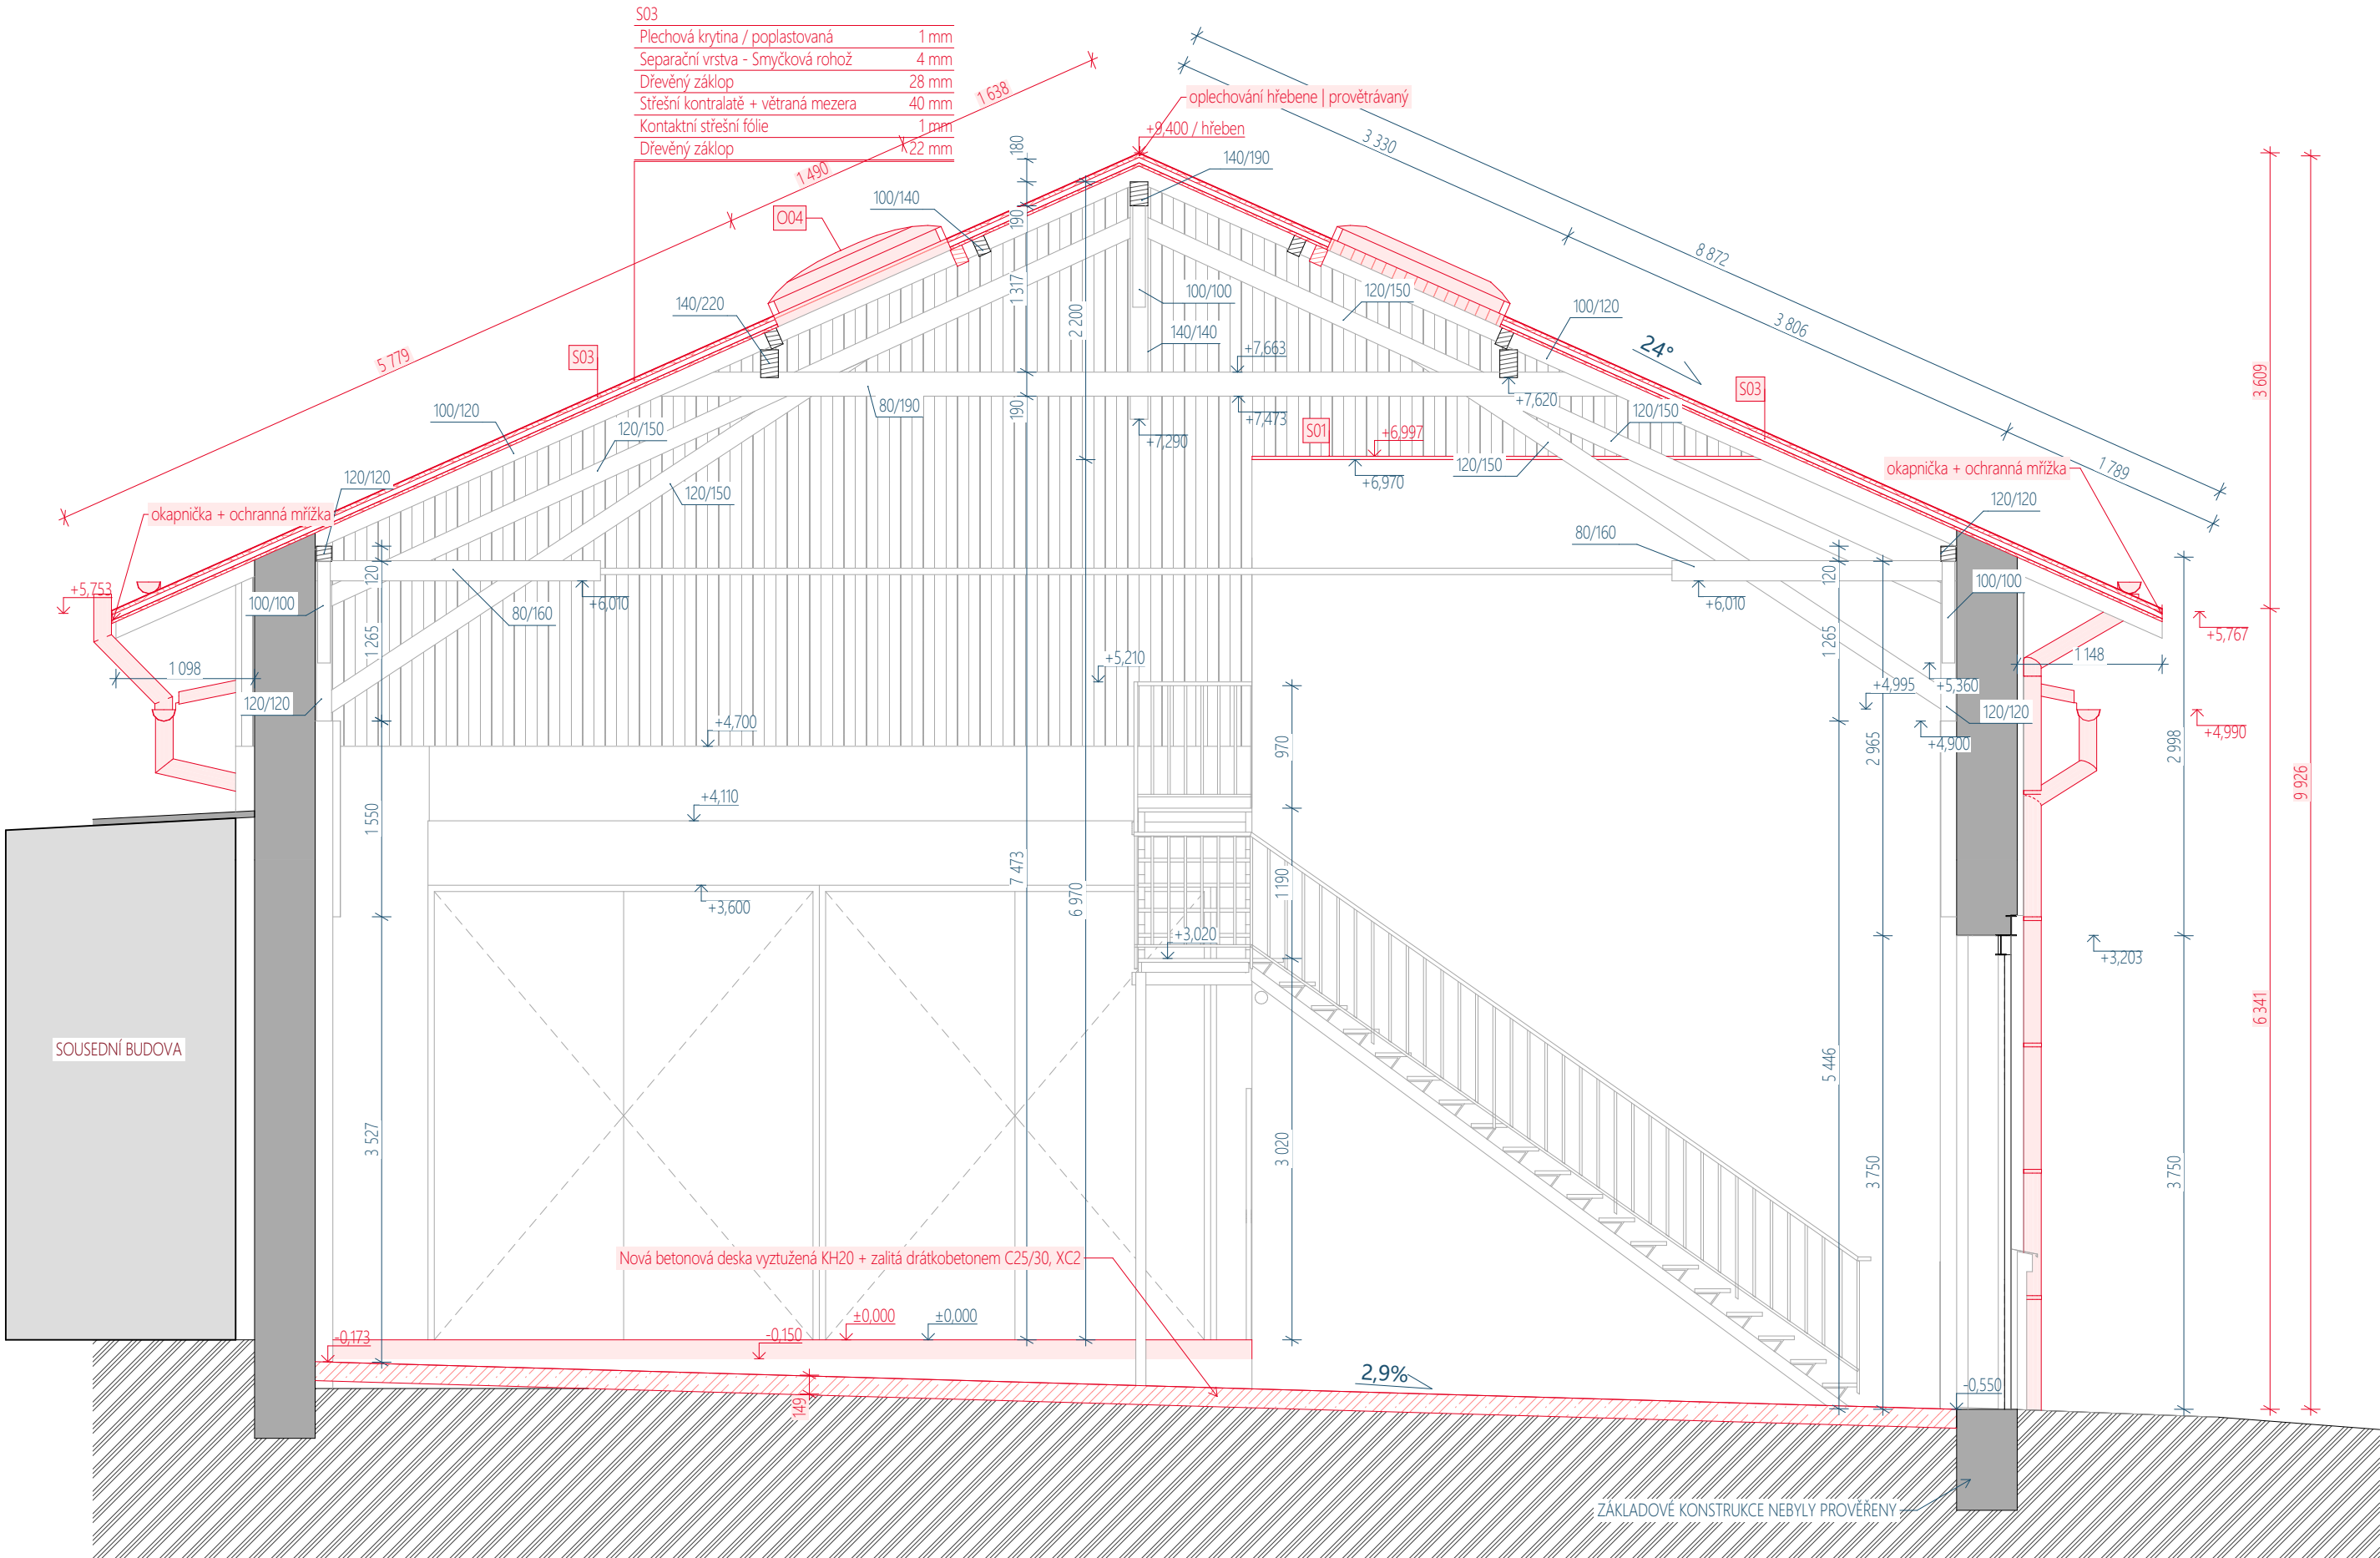

0,000 = 477,00m n. m., B.p.v / SOUŘADNICOVÝ SYSTÉM S-JTSK

PROJEKTOVÁ DOKUMENTACE BYLA VYPRACOVÁNA DLE VYHLÁŠKY 499/2006 Sb. v aktuálním znění

DRUH PRÁCE		DOKUMENTACE PRO OHLÁŠENÍ STAVBY		<div><div>ATELIER spol.s r.o. IČO: 18197621 BRNĚNSKÁ 48, 586 01 JIHLAVA</div></div>	
VYPRACOVAL	ING. FILIP NEUWIRTH	projektant pozemních staveb			
ZODP. PROJEKTANT	ING. SLAVOMÍR LANGMAJER	ČKAIT   1000734			
INVESTOR	KRAJ VYSOČINA, ŽIŽKOVA 1882/57, 588 01 JIHLAVA				
MÍSTO STAVBY	GORKÉHO 13, 586 01 JIHLAVA, parc.č. 372/3, k.ú. JIHLAVA, SÚ JIHLAVA			ČÍSLO PARÉ	
NÁZEV STAVBY	HORÁCKÉ DIVADLO JIHLAVA - OPRAVA GARÁŽÍ GORKÉHO 13			1	2
				3	4
				5	6
				7	8
STAVEBNÍ OBJEKT	SO 01	610x297 / 3x A4		FORMÁT	
ČÁST DOKUMEN.	D.1.1 - ARCHITEKTONICKO-STAVEBNÍ ŘEŠENÍ			DATUM	
NÁZEV:	NS - ŘEZ A			STUPEŇ PD	
				DOS	
				Č. ZAKÁZKY	
				P1103/2023	
				MĚŘÍTKO	
				Č. VÝKRESU	
				M 1:50	
				D.1.1.13	