


BP - ŘEZ C

M 1:50

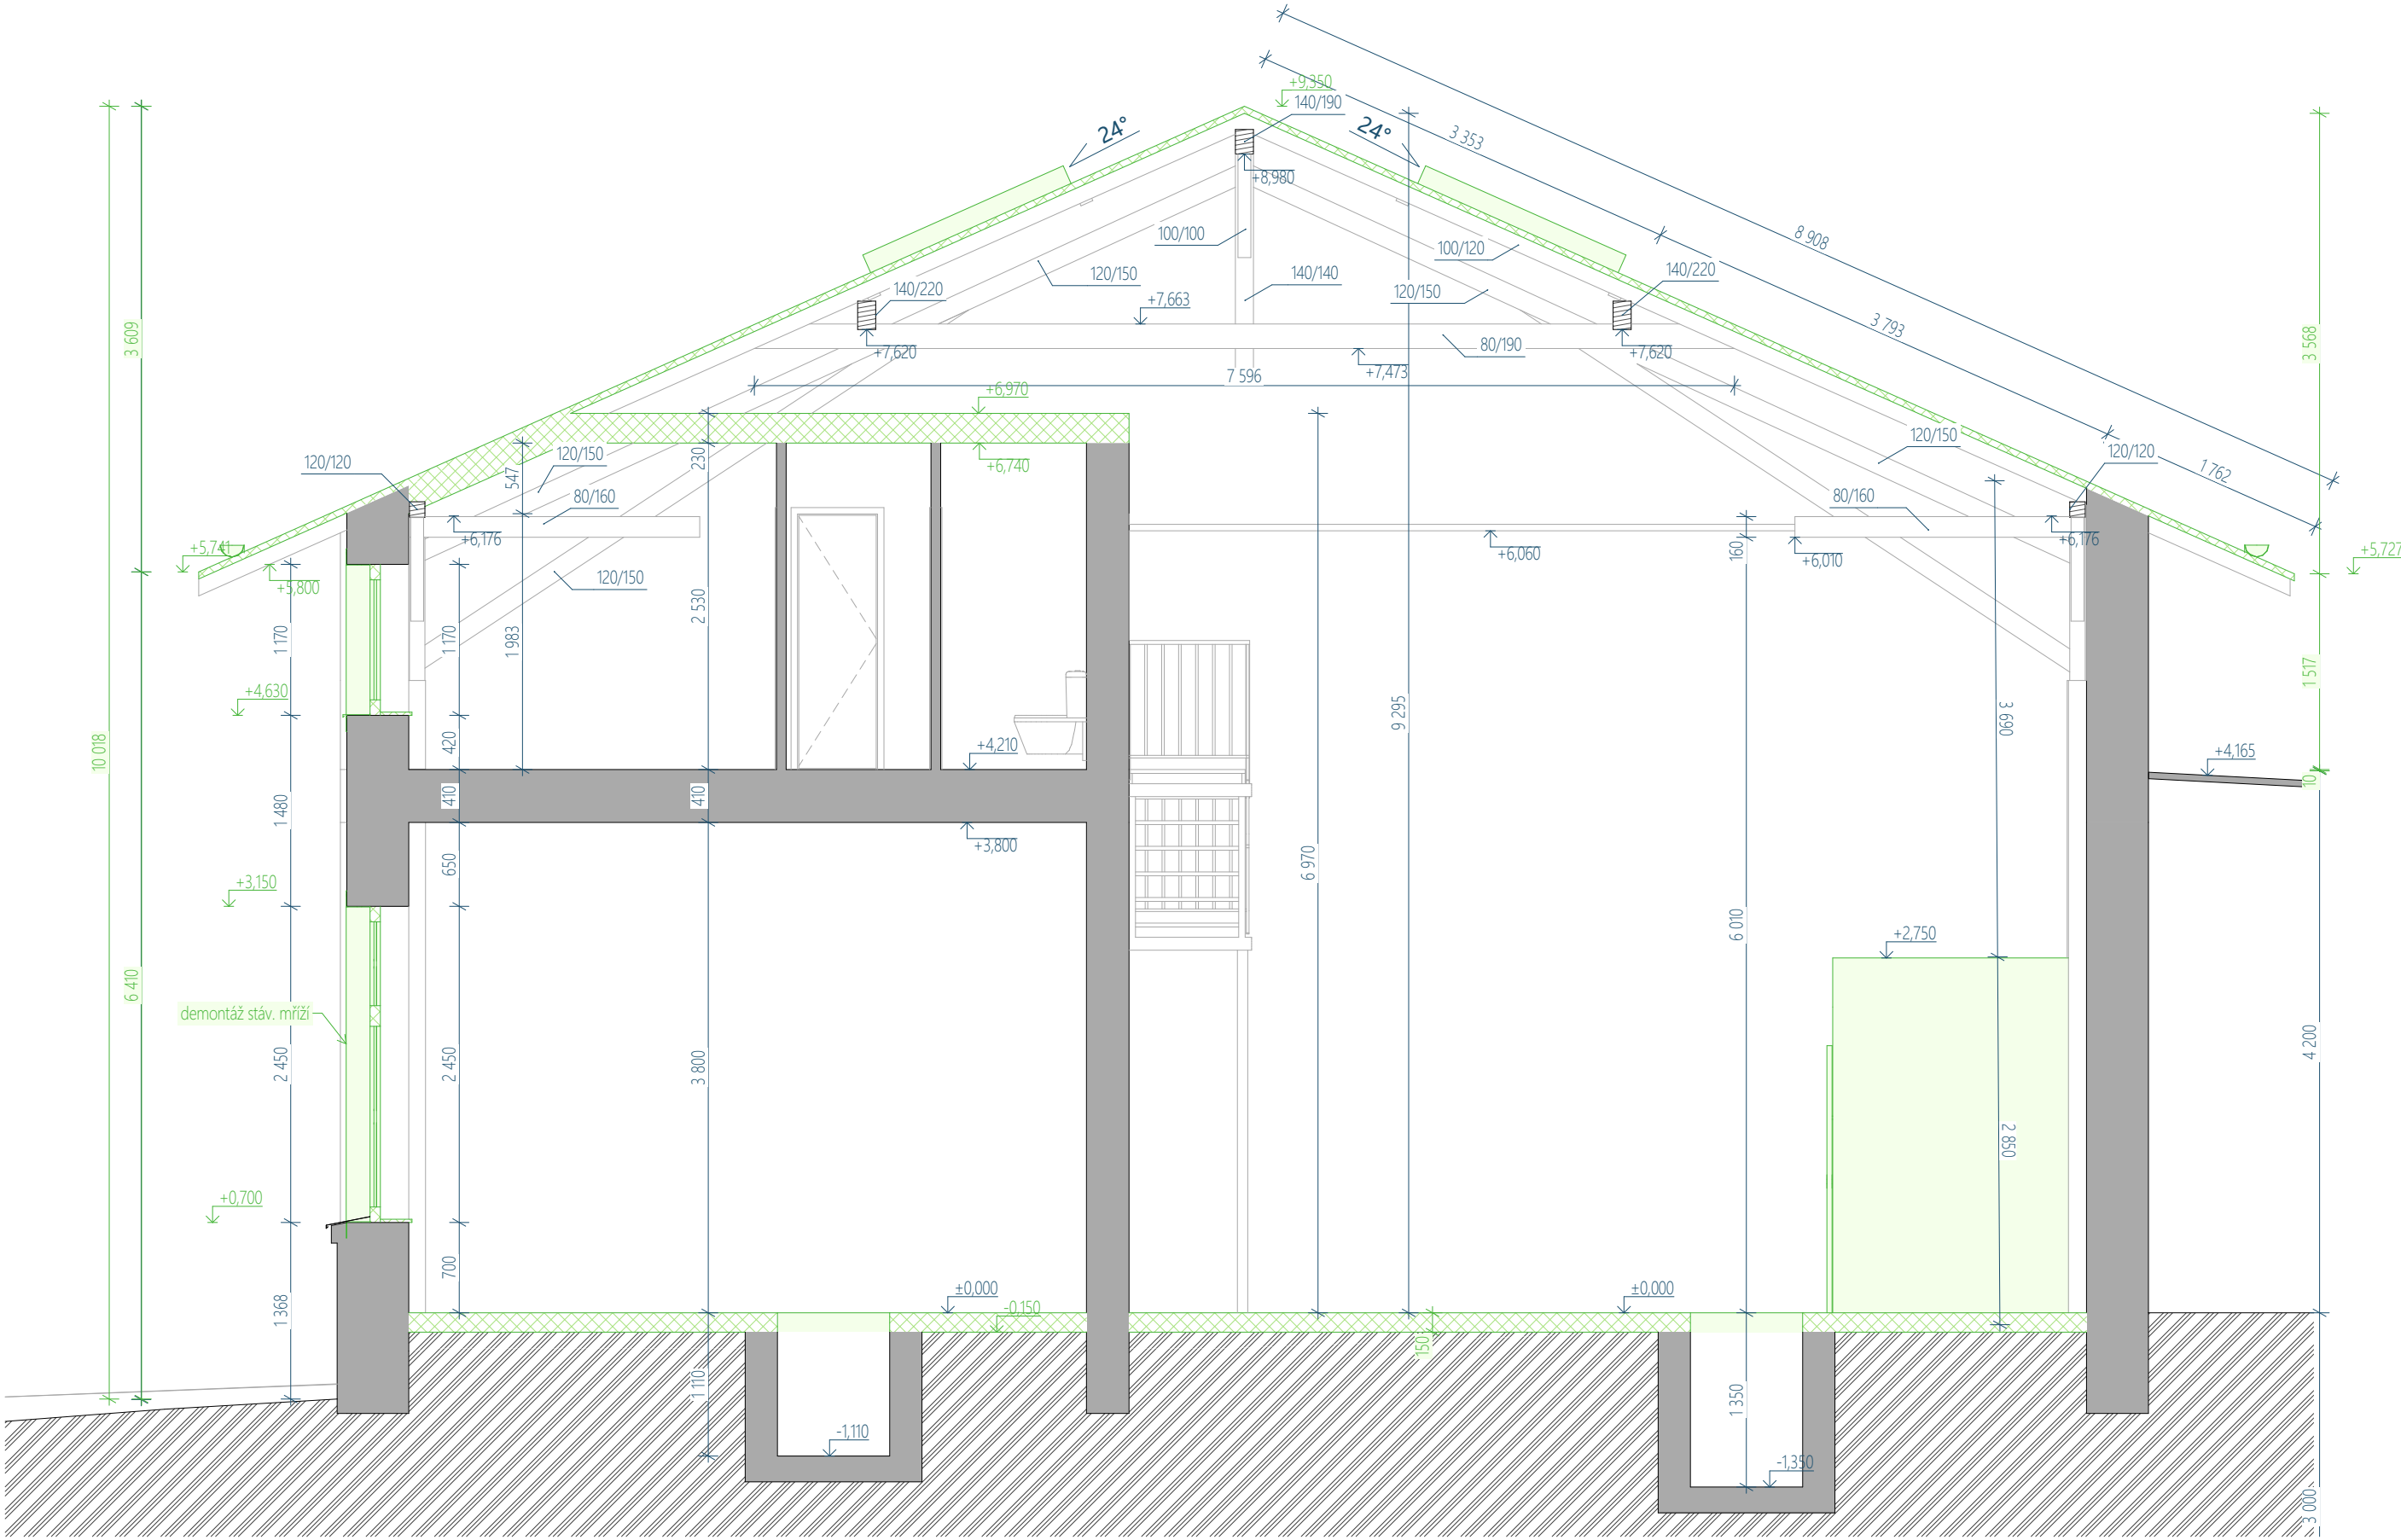

LEGENDA GRAFICKÉHO ZNAČENÍ:

- STÁVAJÍCÍ STAV
- ODSTRAŇOVANÉ KONSTRUKCE

LEGENDA HMOT A MATERIÁLŮ

- Stávající stavební konstrukce

Zdivo: cihly plné pálené, případně zdivo smíšené | Základy: nebyly prověřeny (pravděpodobně prostý beton nebo kamenné)
Podlahy: Betonový potěr/mazanina | Schodiště: Vnitřní ocelové schodiště | Stropy: pod kanceláři pravděpodobně hurdis
strop, nad kanceláři je trámový strop zaklopený SDK | Krov: Vaznicová soustava ležaté stolice s horním věšadlem a spodním
ocel. táhlem | Střešní plášť: celoplošné prkenné pobítky s cementovláknitými šablonami

OSTATNÍ POZNÁMKY:

- VÝŠKOVÉ KÓTY JSOU VZTAŽENY K ± 0,000
- SKUTEČNÉ ROZMĚRY A VÝMĚRY OPROTI NAVRHOVANÝM V TÉTO DOKUMENTACI SE MOHOU PŘI REALIZACI VÝRAZNĚ LIŠIT - PŘI NÁVRHU BYLO VYCHÁZENO Z ROZMĚRŮ NA ZÁKLADĚ SKUTEČNÉHO ZAMĚŘENÍ NA MÍSTĚ, PŘI KTERÉM MOHLY VZNIKOUT ODCHYLKY
- PRO ZFOTOVENÍ DOKUMENTACE BYL POUŽIT SOFTWARE, PRACUJÍCÍ VE 3D ROZHRANÍ - TYTO PROGRAMY PRACUJÍ S PŘESNÝMI ROZMĚRY - ROZMĚRY JSOU Tedy VŽDY NA JEDNOTKU MILIMETRU A NEJSOU ZAOKROUHLOVÁNY
- > ZAKRESLOVACÍ NORMA ČSN VZHLEDEM K POUŽITÍMU PROGRAMU NEMUSÍ BÝT VE SPECIFICKÝCH PŘÍPÁDECH VŽDY DODRŽENA - TATO SKUTEČNOST VŠAK NEZHOŘŠUJE GRAFICKÉ VYJÁDRĚNÍ AUTOROVY MÝŠLENKY, NEBOŽ JE VŽDY V DOSTATEČNÉ MÍŘE INFORMACE POPSÁNA, RESPEKTIVĚ ZNÁZORNĚNA JINÝM ZPŮSOBEM
- STAVBA NEBSAHUJE AZBEST A FORMALDEHYD A ANI JINÉ ZDRAVÍ ŠKODLIVÉ MATERIÁLY. NA OBJEKTU NESÍDLÍ ŽÁDNÍ PTÁCI

0,000 = 477,00m n. m., B.p.v / SOUŘADNICOVÝ SYSTÉM S-JTSK

PROJEKTOVÁ DOKUMENTACE BYLA VYPRACOVÁNA DLE VYHLÁŠKY 499/2006 Sb. v aktuálním znění

DRUH PRÁCE	DOKUMENTACE PRO OHLÁŠENÍ STAVBY		alfa					
VYPRACOVAL	ING. FILIP NEUWIRTH	projektant pozemních staveb	ATELIER spol.s.r.o. IČO: 18197621					
ZODP. PROJEKTANT	ING. SLAVOMÍR LANGMAJER	ČKAIT 1000734	BRNĚNSKÁ 48, 586 01 JIHLAVA					
INVESTOR	KRAJ VYSOČINA, ŽIŽKOVA 1882/57, 588 01 JIHLAVA		ČÍSLO PARÉ 1 2 3 4 5 6 7 8					
MÍSTO STAVBY	GORKÉHO 13, 586 01 JIHLAVA, parc.č. 372/3, k.ú. JIHLAVA, SÚ JIHLAVA		FORMÁT					
NÁZEV STAVBY	HORÁCKÉ DIVADLO JIHLAVA - OPRAVA GARÁŽÍ GORKÉHO 13		DATUM 18.05.2023					
STAVEBNÍ OBJEKT	SO 01	610x297 / 3x4	STUPEŇ PD DOS					
ČÁST DOKUMEN.	D.1.1 - ARCHITEKTONICKO-STAVEBNÍ ŘEŠENÍ		Č. ZAKÁZKY P1103/2023					
NÁZEV:	BP - ŘEZ C		MĚŘÍTKO Č. VÝKRESU					
			M 1:50 D.1.1.18					