


NS - POHLEDY

M 1:100

POHLED BOČNÍ

NS


1:100

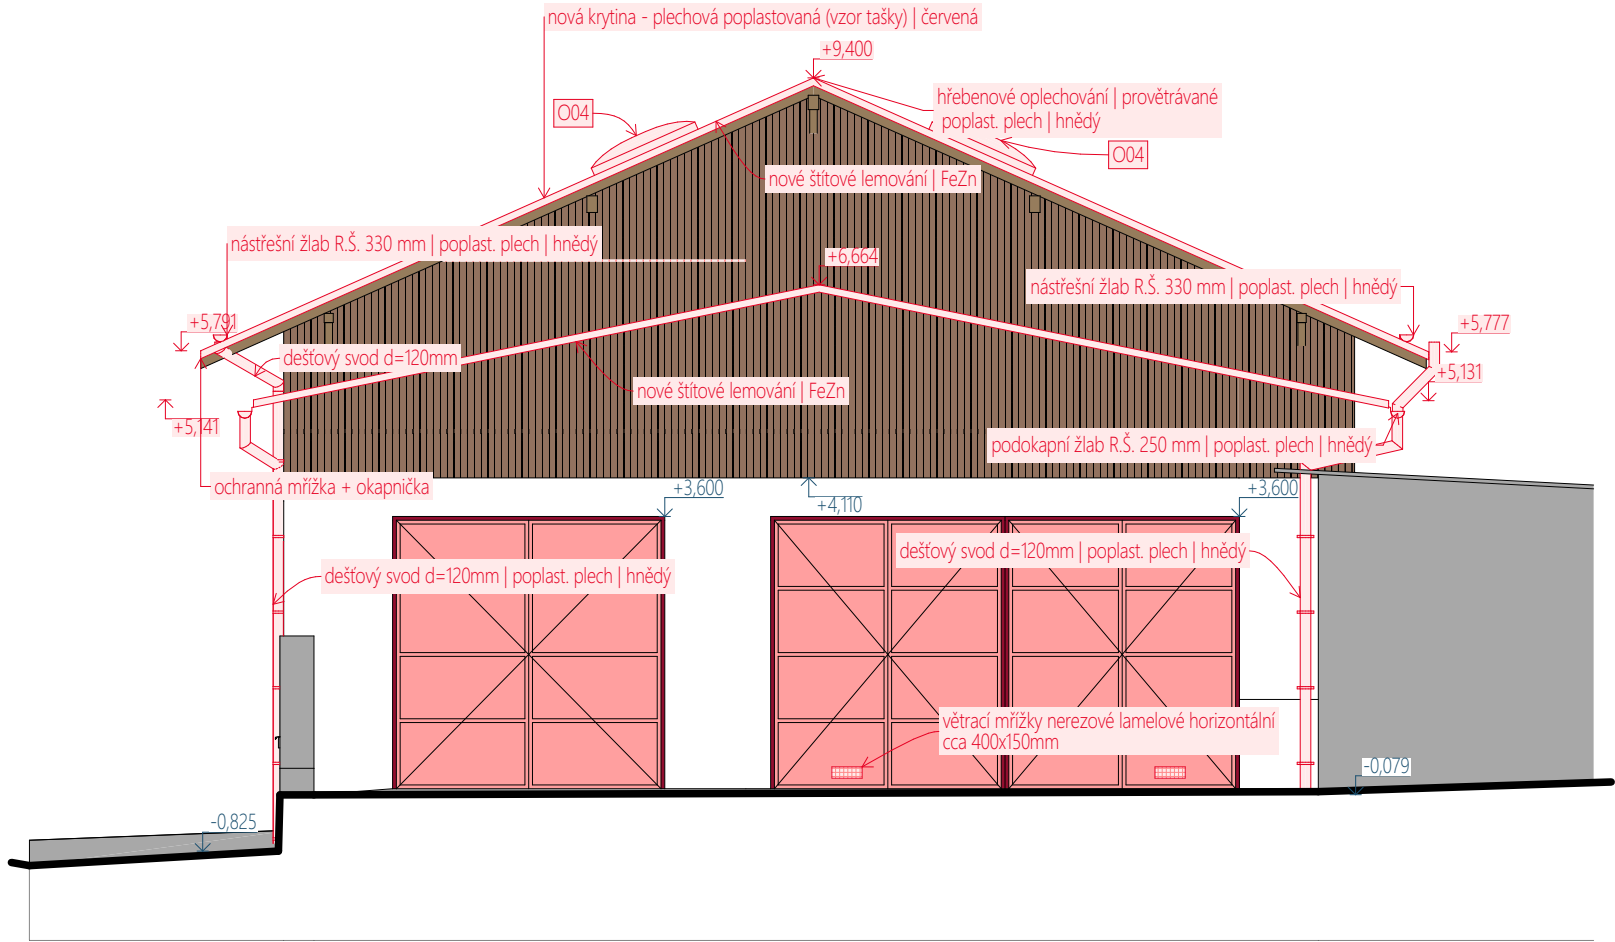

POHLED ULIČNÍ

NS


1:100

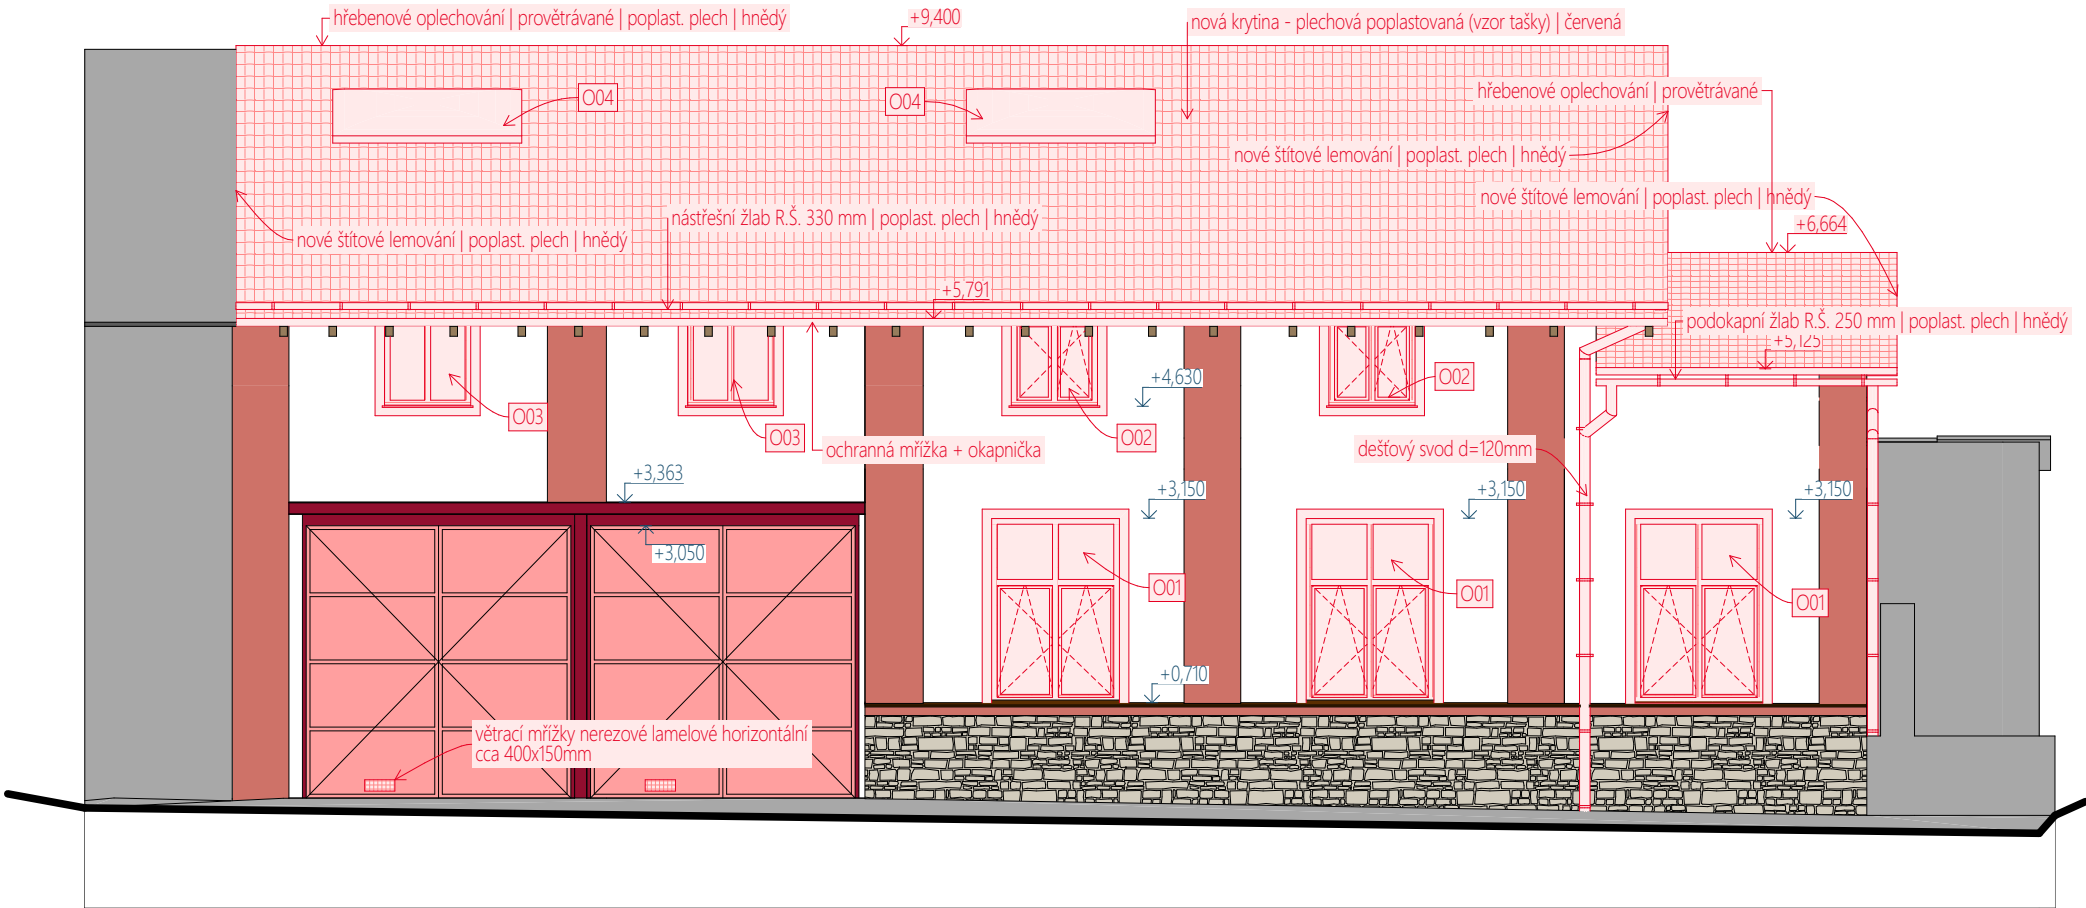

POHLED ZADNÍ

NS

1:100

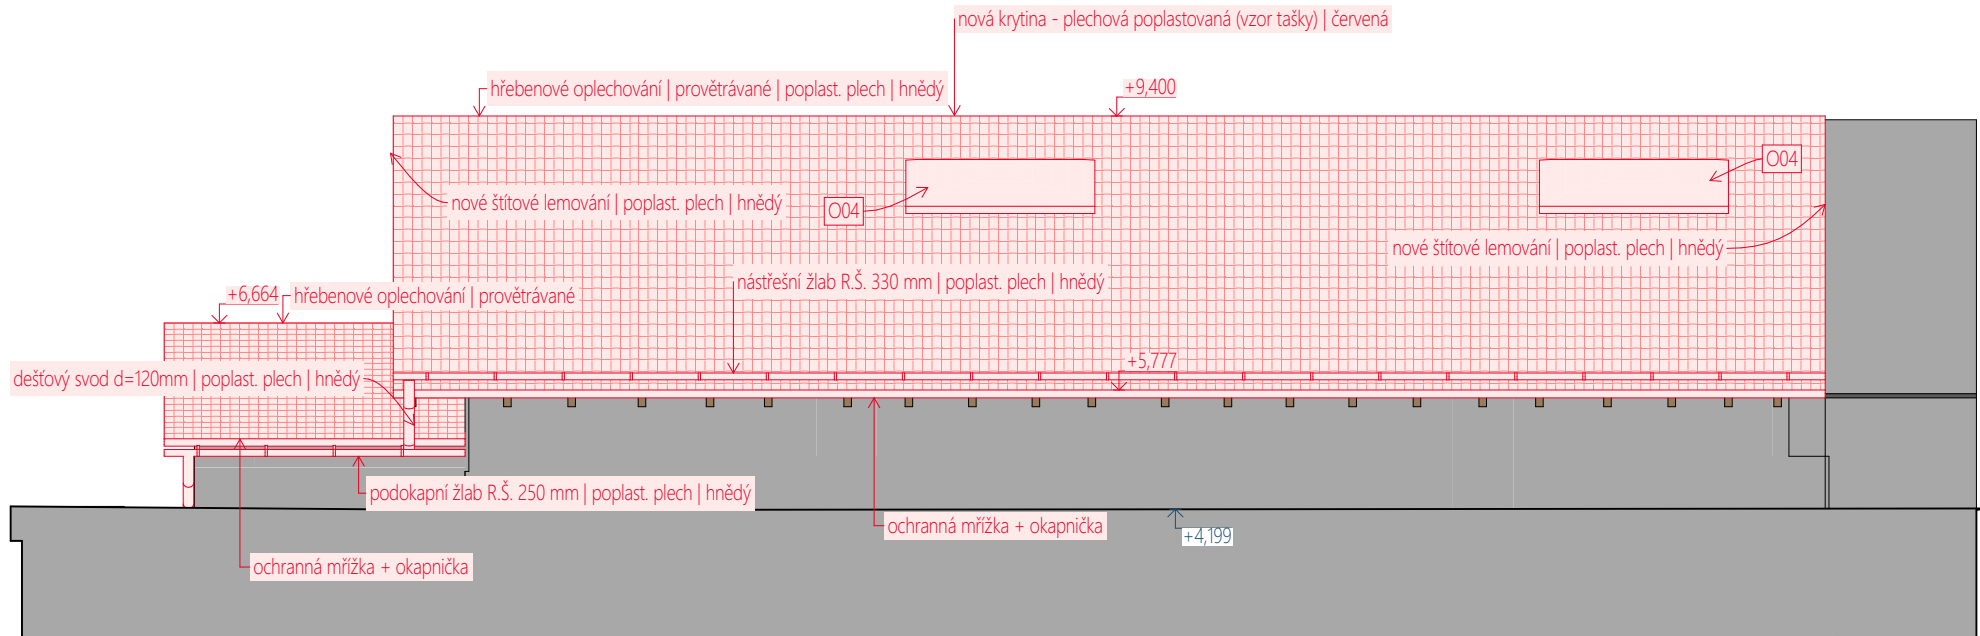


LEGENDA GRAFICKÉHO ZNAČENÍ:

- STÁVAJÍCÍ STAV
- ODSTRAŇOVANÉ KONSTRUKCE
- NOVÉ KONSTRUKCE

0,000 = 477,00m n. m., B.p.V / SOUŘADNICOVÝ SYSTÉM S-JTSK

PROJEKTOVÁ DOKUMENTACE BYLA VYPRACOVÁNA DLE VYHLÁŠKY 499/2006 Sb. v aktuálním znění

DRUH PRÁCE	DOKUMENTACE PRO OHLÁŠENÍ STAVBY		 IČO: 18197621 BRNĚNSKÁ 48, 586 01 JIHLAVA	
VYPRACOVAL	ING. FILIP NEUWIRTH	projektant pozemních staveb		
ZODP. PROJEKTANT	ING. SLAVOMÍR LANGMAJER	ČKAIT 1000734	ČÍSLO PARÉ 1 2 3 4 5 6 7 8	
INVESTOR	KRAJ VYSOČINA, ŽIŽKOVA 1882/57, 588 01 JIHLAVA			
MÍSTO STAVBY	GORKÉHO 13, 586 01 JIHLAVA, parc.č. 372/3, k.ú. JIHLAVA, SÚ JIHLAVA		FORMÁT	
NÁZEV STAVBY	HORÁCKÉ DIVADLO JIHLAVA - OPRAVA GARÁŽÍ GORKÉHO 13		DATUM	
STAVEBNÍ OBJEKT	SO 01	610x297 / 3xA4	23.05.2023	
ČÁST DOKUMEN.	D.1.1 - ARCHITEKTONICKO-STAVEBNÍ ŘEŠENÍ		STUPEŇ PD	
NÁZEV:	NS - POHLEDY		DOS	
			Č. ZAKÁZKY	
			P1103/2023	
			MĚŘÍTKO	
			Č. VÝKRESU	
			M 1:100	
			D.1.1.22	