


II/360 TRNAVA - RUDÍKOV, 1. STAVBA


PŘÍČNÉ ŘEZY - SO 113

M 1:100

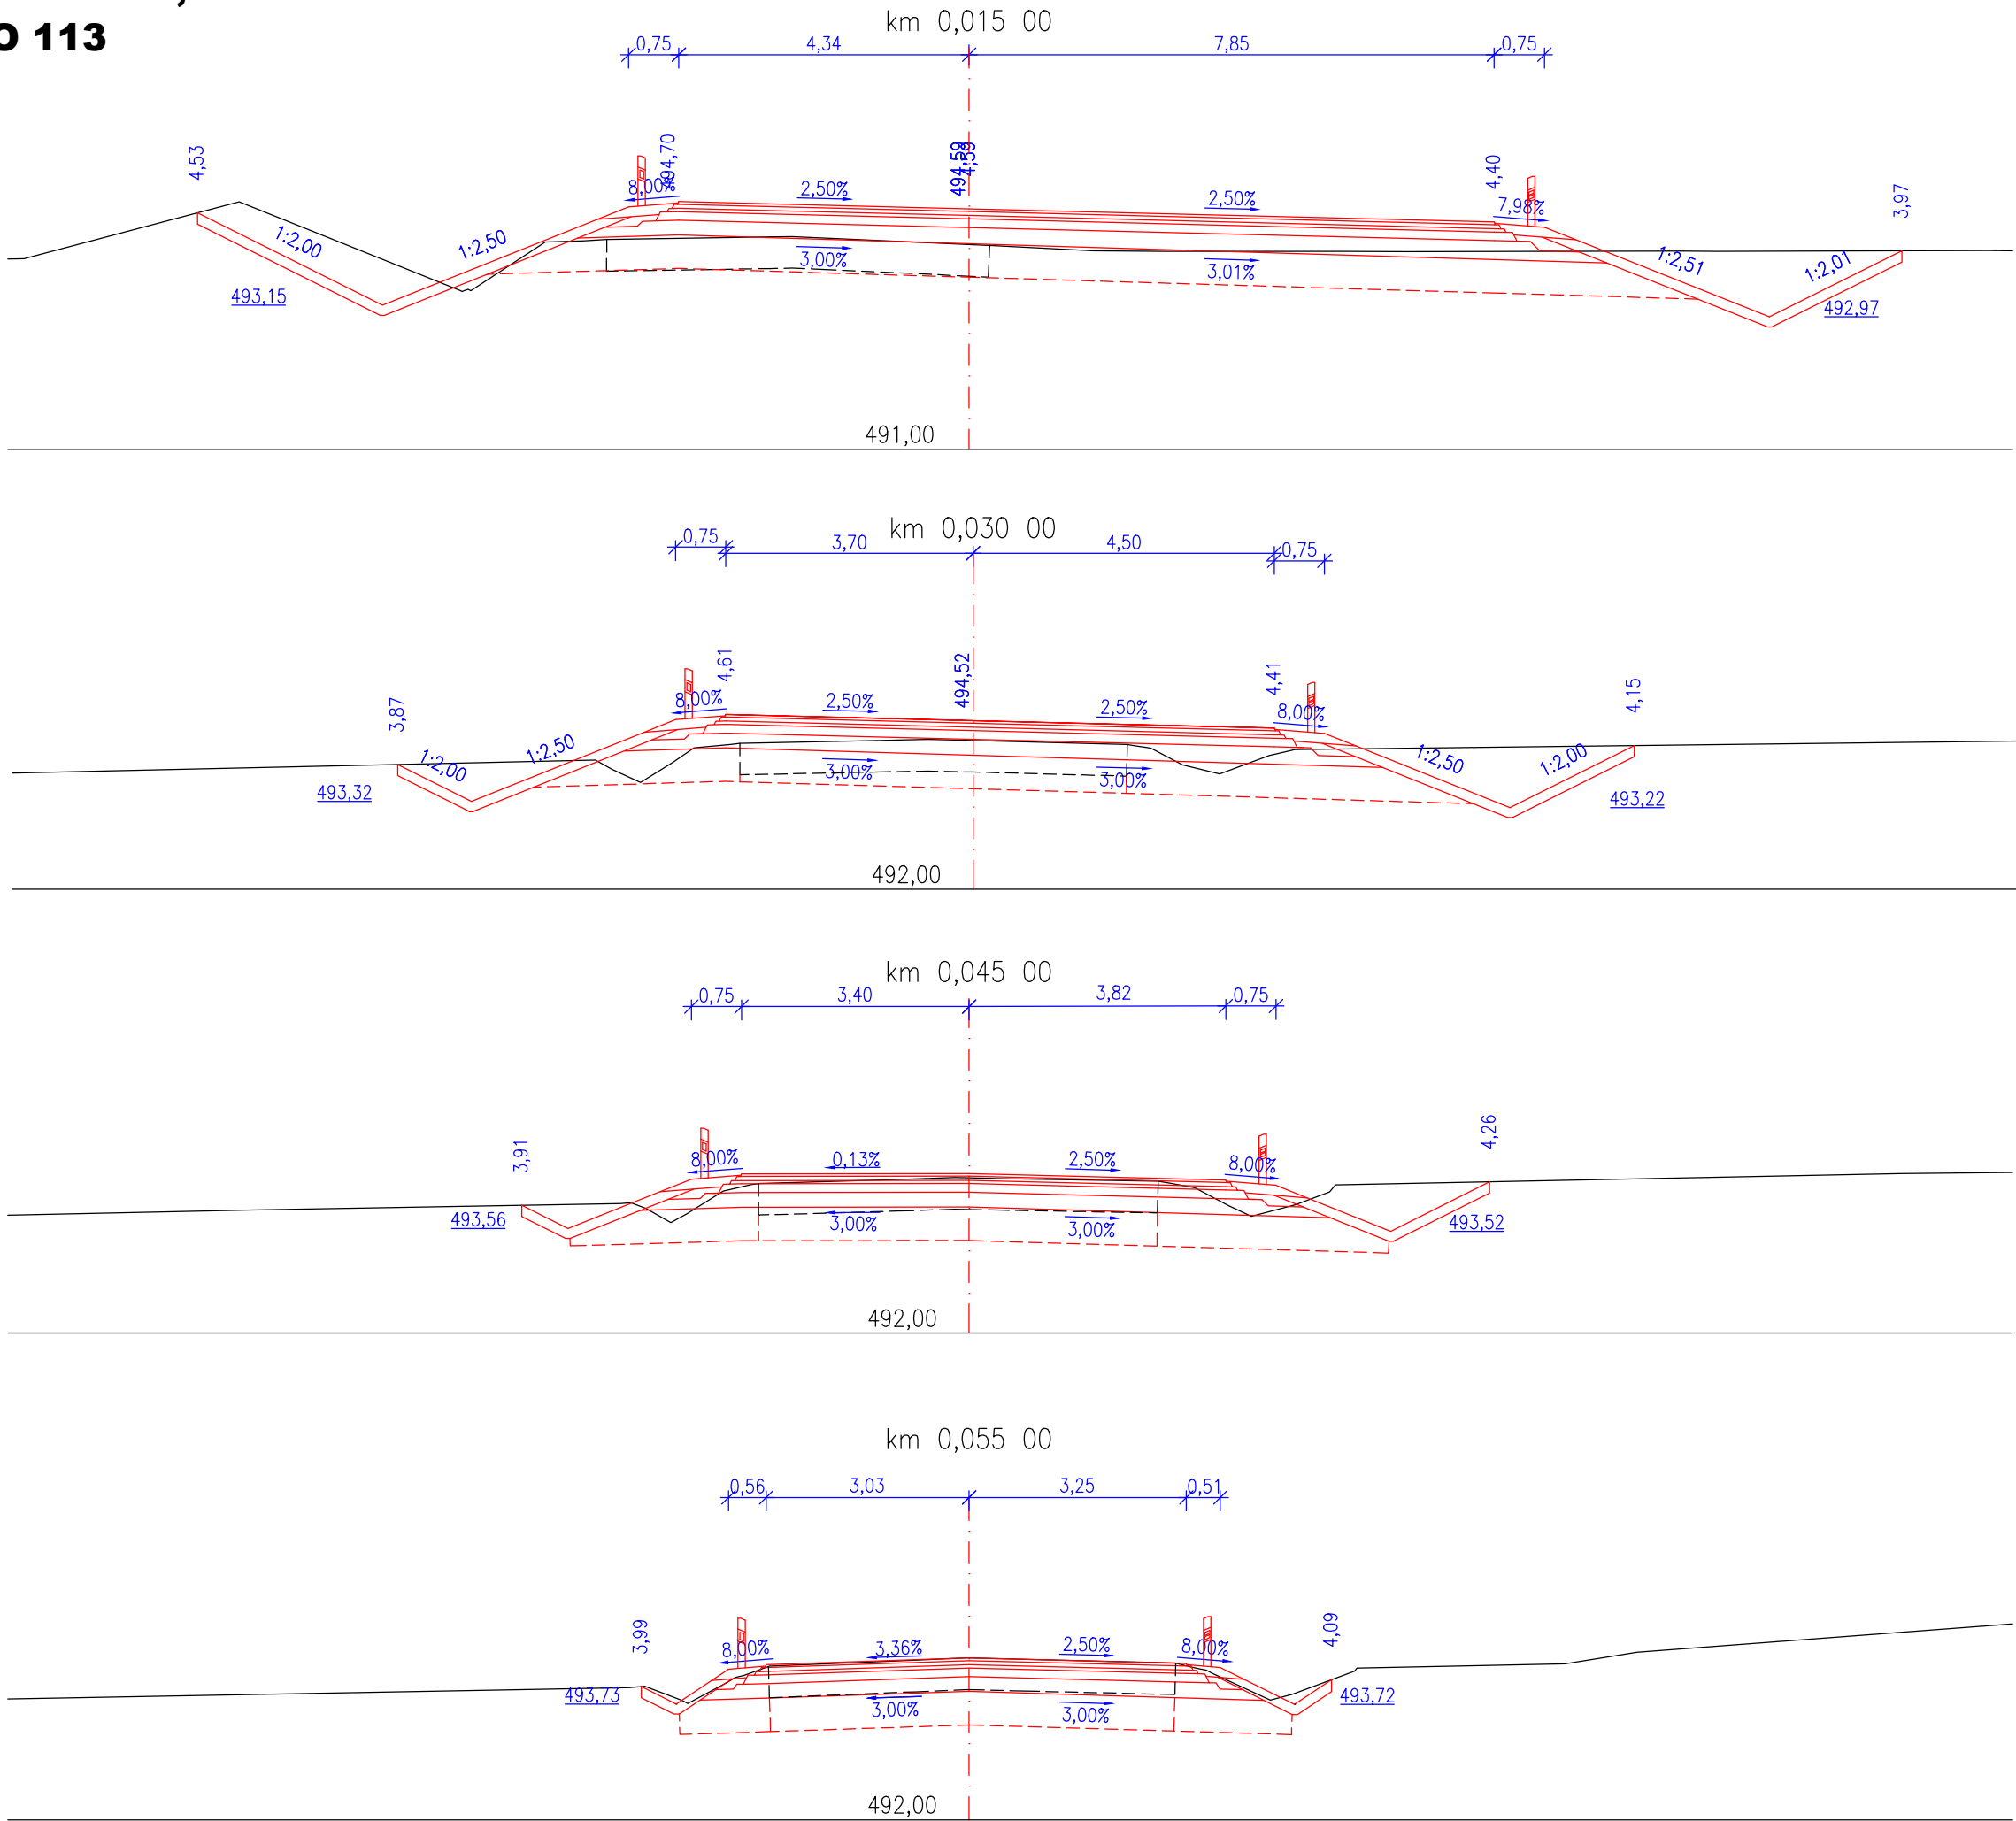

Výškový systém Balt p.v.

Souřadný systém S-JTSK

Sweco Hydroprojekt a.s. Ústředí Praha Táborská 31, 140 16 Praha 4; praha@sweco.cz; www.sweco.cz				SWECO 	
VYPRACOVAL	Bc. Müller 	HIP	Ing. Sáček	T. KONTROLA	Ing. Landa
PROJEKTANT	Ing. Sáček 	ŘEDITEL DIVIZE	Ing. Charvátová 	DATUM	07/2021
OBJEDNATEL	Kraj Vysočina			OKRES	Třebíč
AKCE:  II/360 Trnava - Rudíkov, 1. stavba				ČÍSLO ZAKÁZKY	12-0111-0103
				STUPEŇ	PDPS
				FORMÁT	3 A4
				MĚŘÍTKO	1:100
				ARCHIVNÍ ČÍSLO	002016/21/1
ČÁST STAVBY	SO 100 - Objekty pozemních komunikací			SO/PS	SO 113
PŘÍLOHA:  Příčné řezy - SO 113				ČÍSLO PŘÍLOHY	D.2.5.4

Tato dokumentace včetně všech příloh (s výjimkou dat poskytnutých objednatelem) je duševním vlastnictvím akciové společnosti Sweco Hydroprojekt a.s. Objednatel této dokumentace je oprávněn ji využít k účelům vyplývajícím z uzavřené smlouvy bez jakéhokoliv omezení. Jiné osoby (jak fyzické, tak právnické) nejsou bez předchozího výslovného souhlasu objednatele oprávněny tuto dokumentaci ani její části jakkoli využívat, kopírovat (ani jiným způsobem rozmnožovat) nebo zpřístupnit dalším osobám.

Poznámka: Podpisy zpracovatelů jsou připojeny pouze k výtisku číslo 01 nebo originálu přílohy (matrici).