
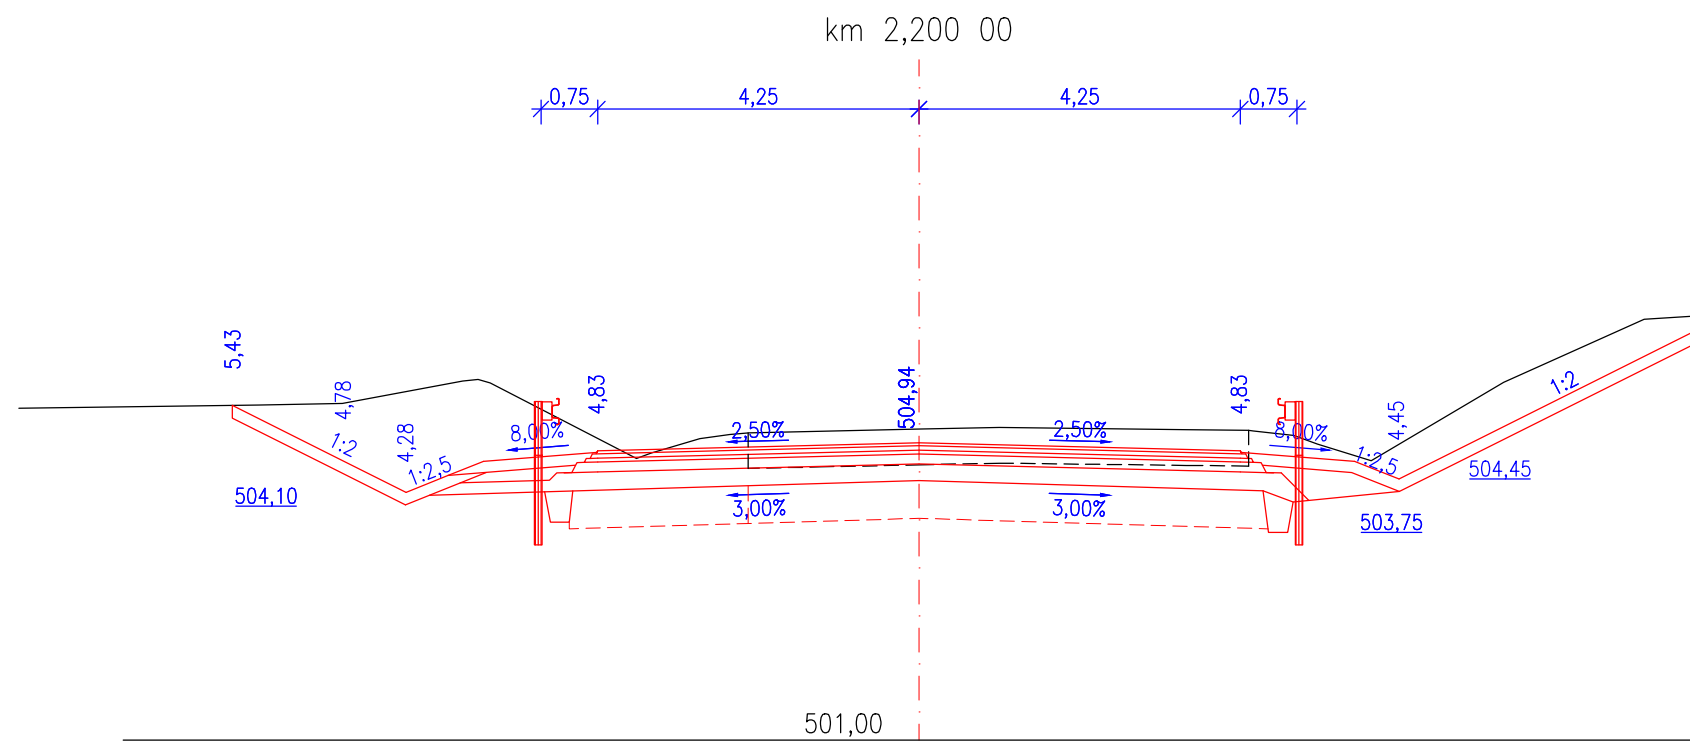
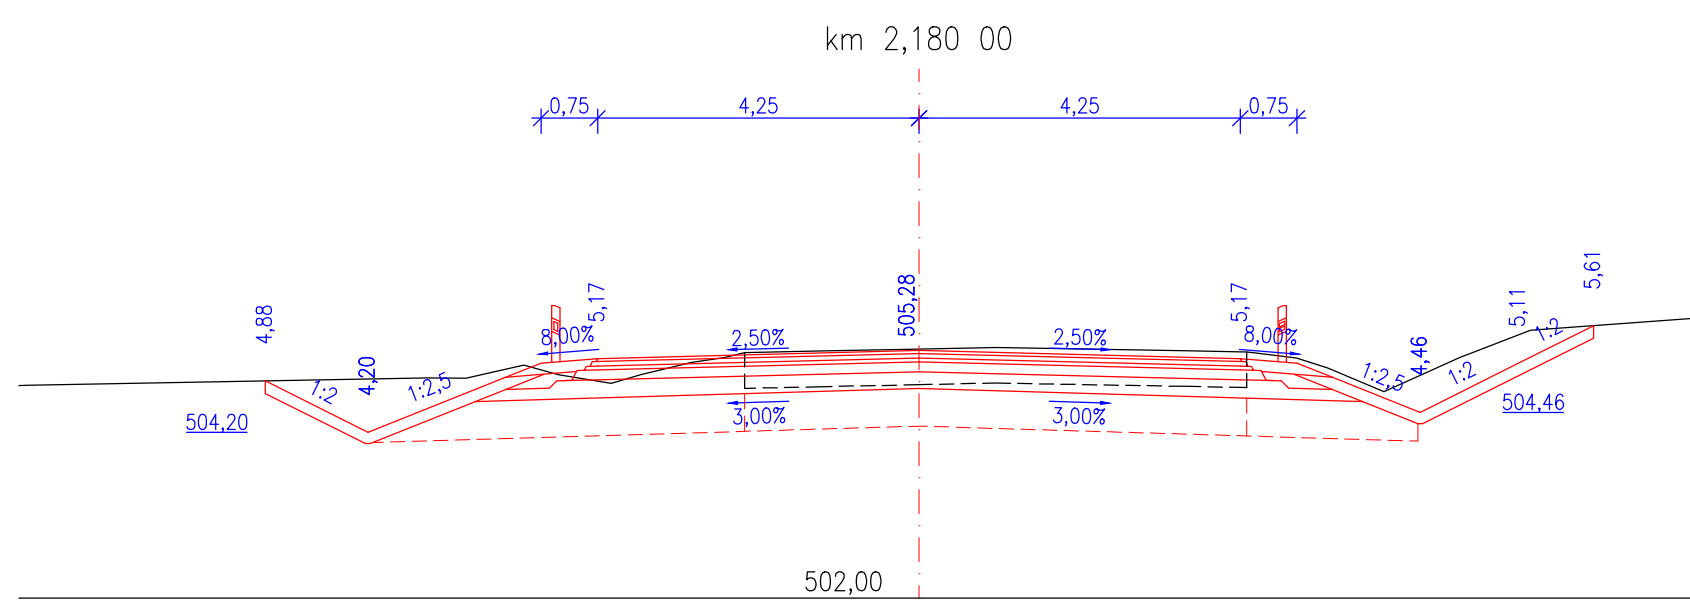
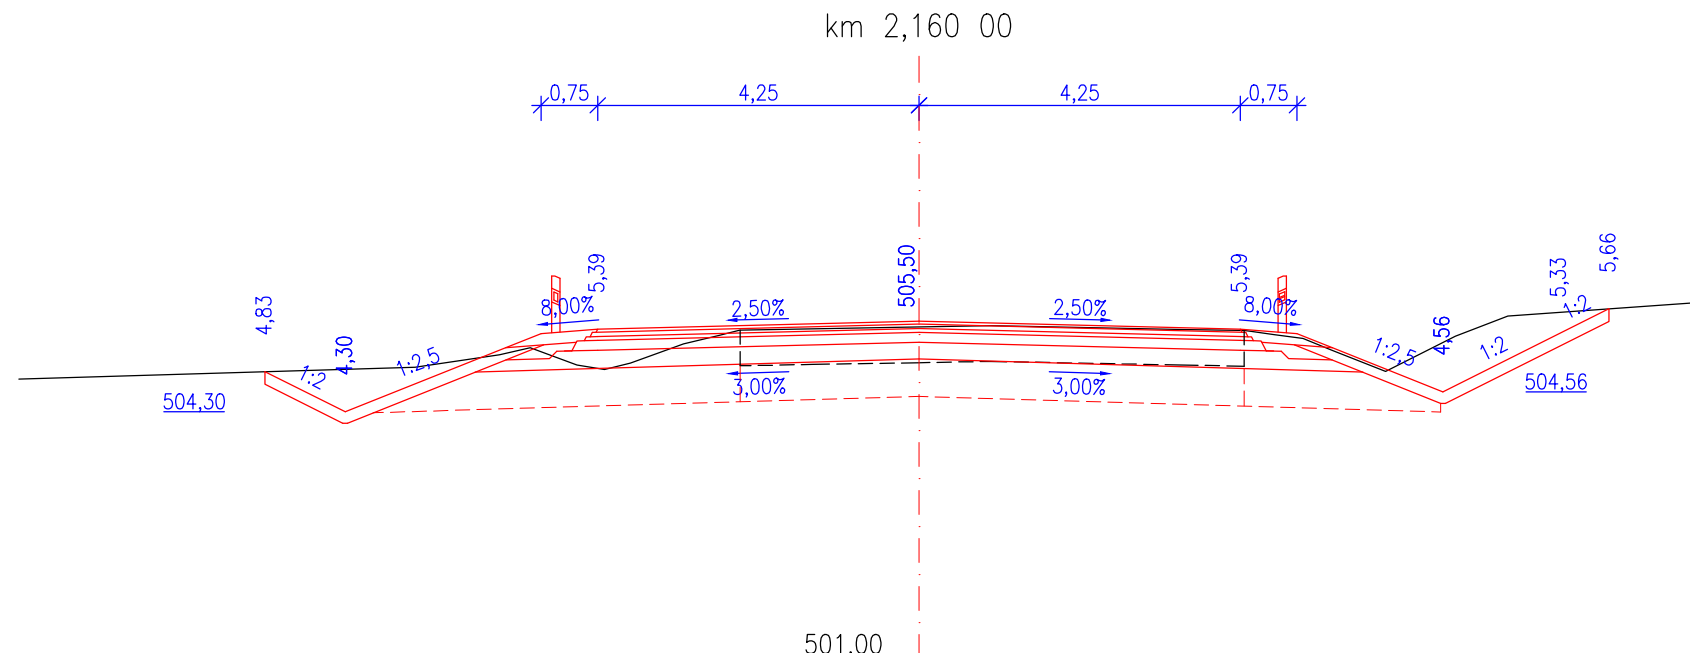
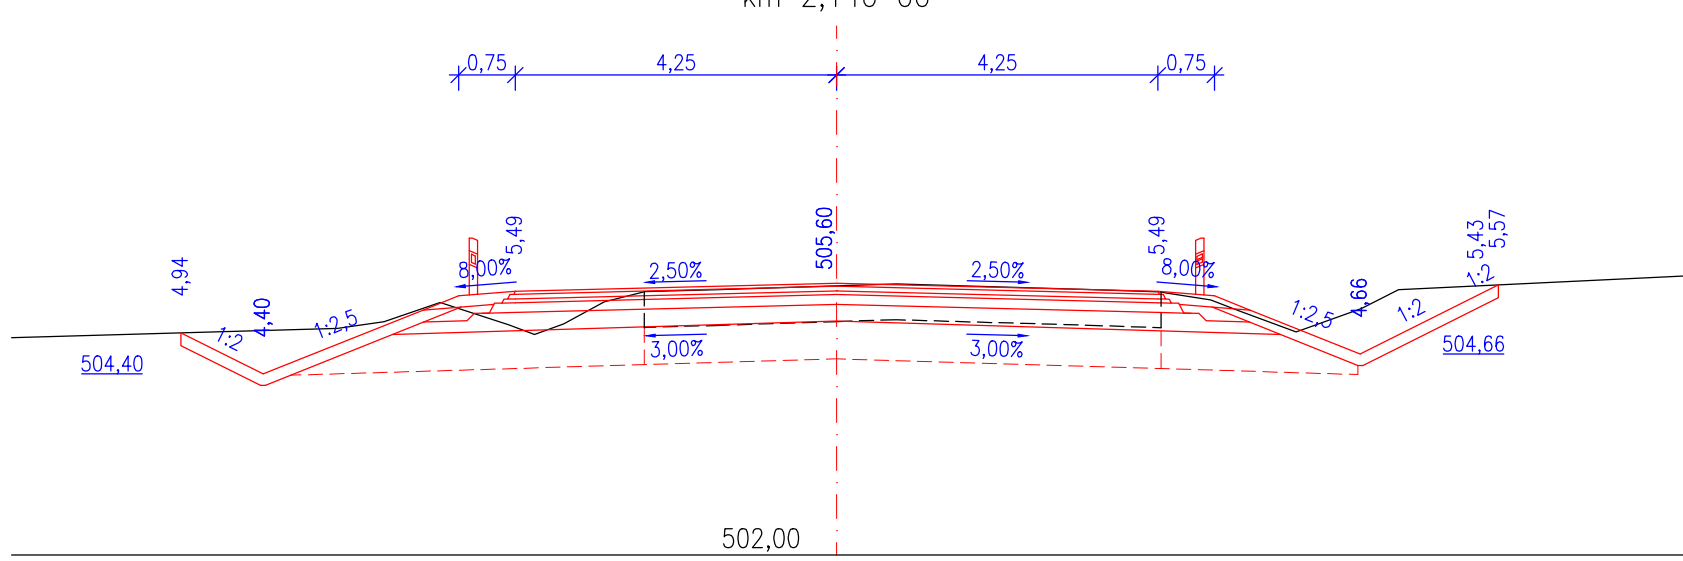
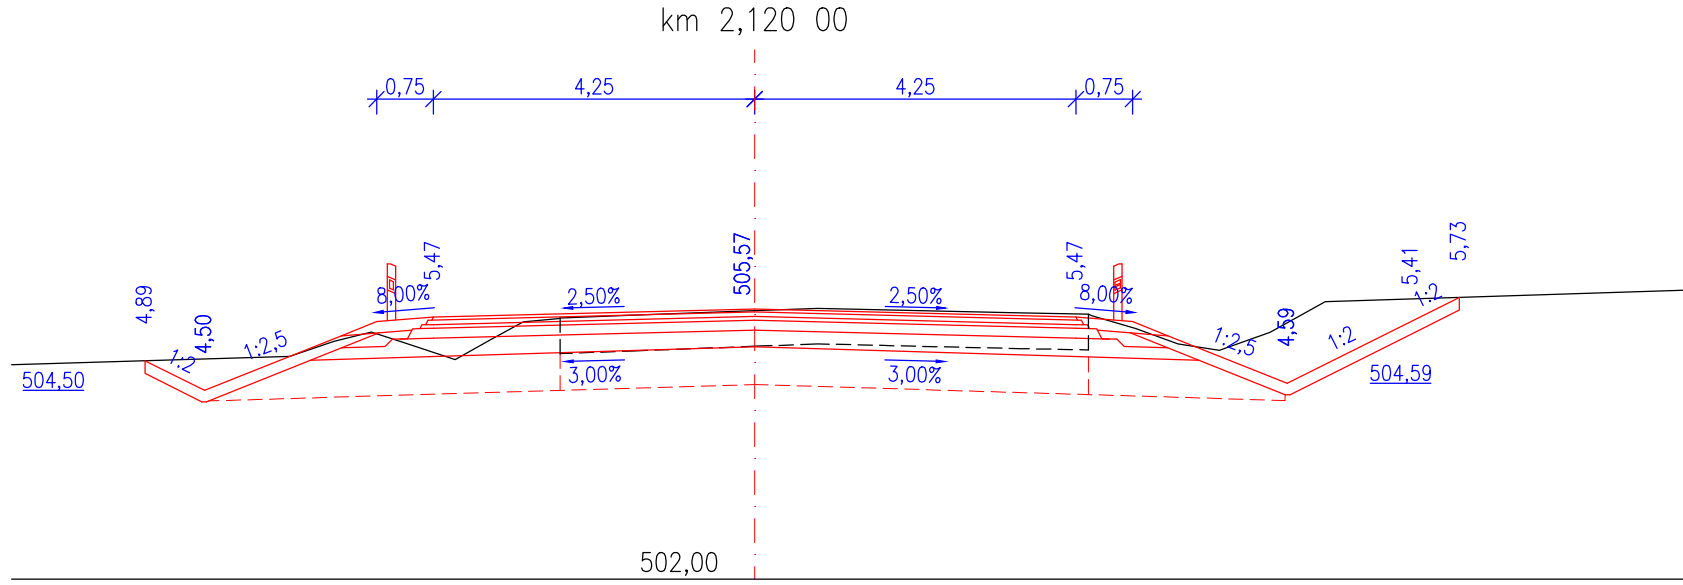
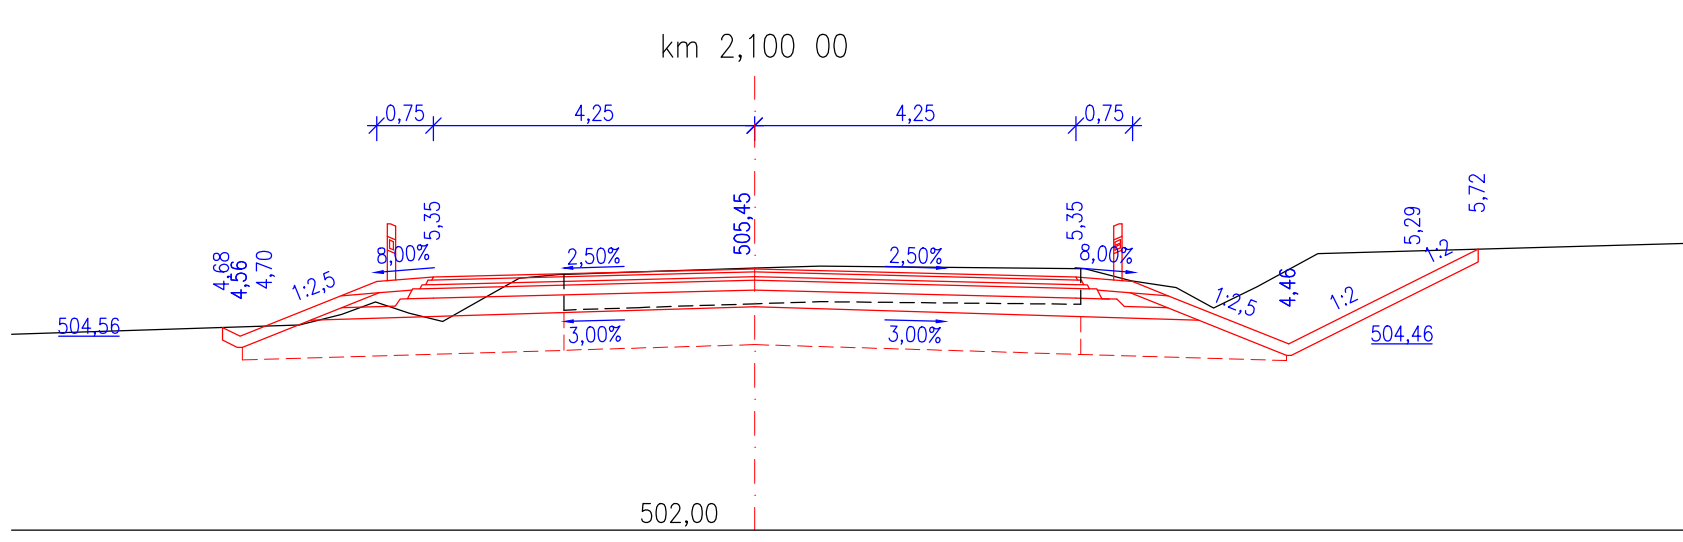
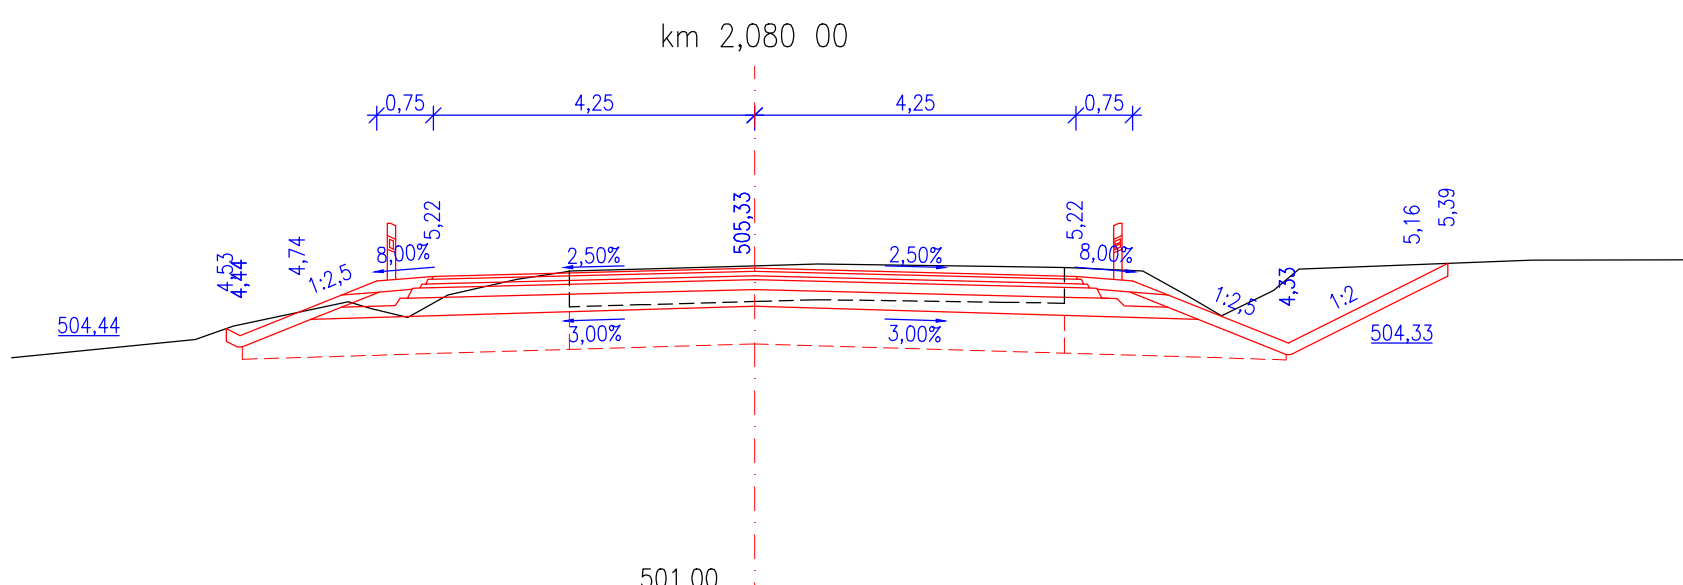
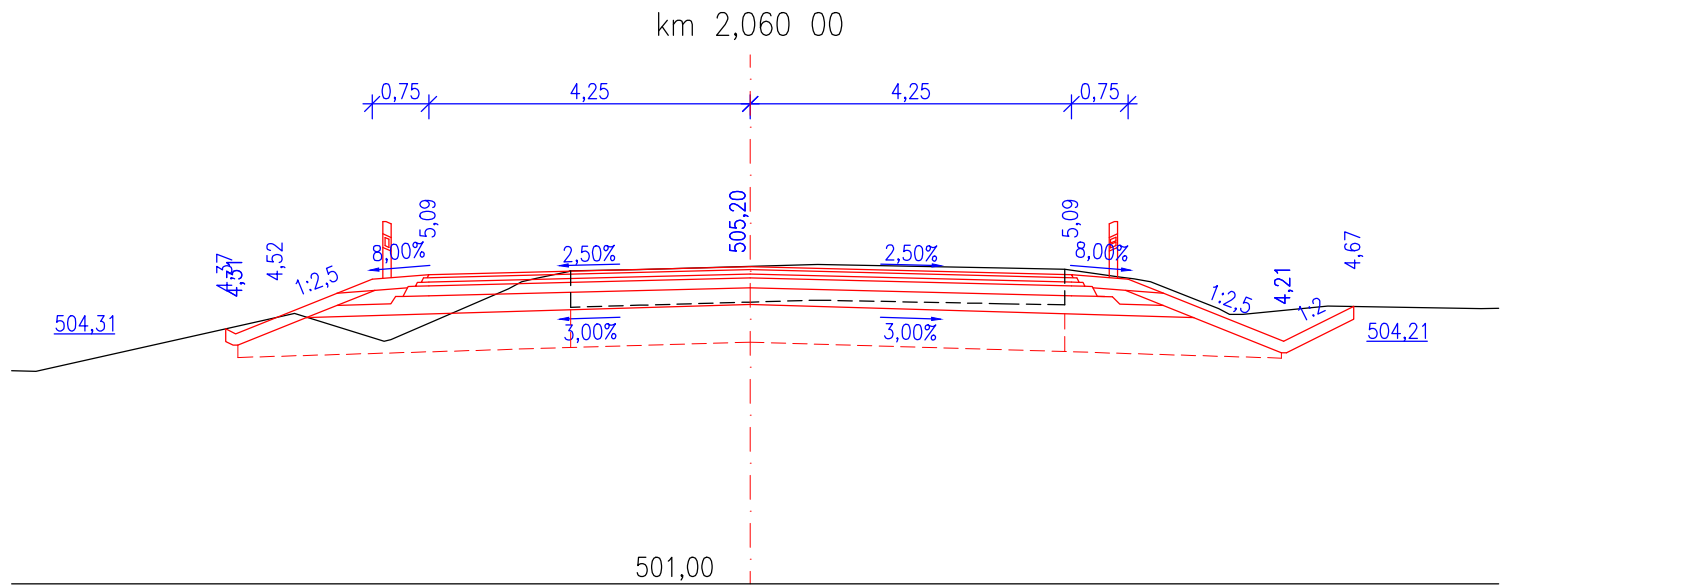
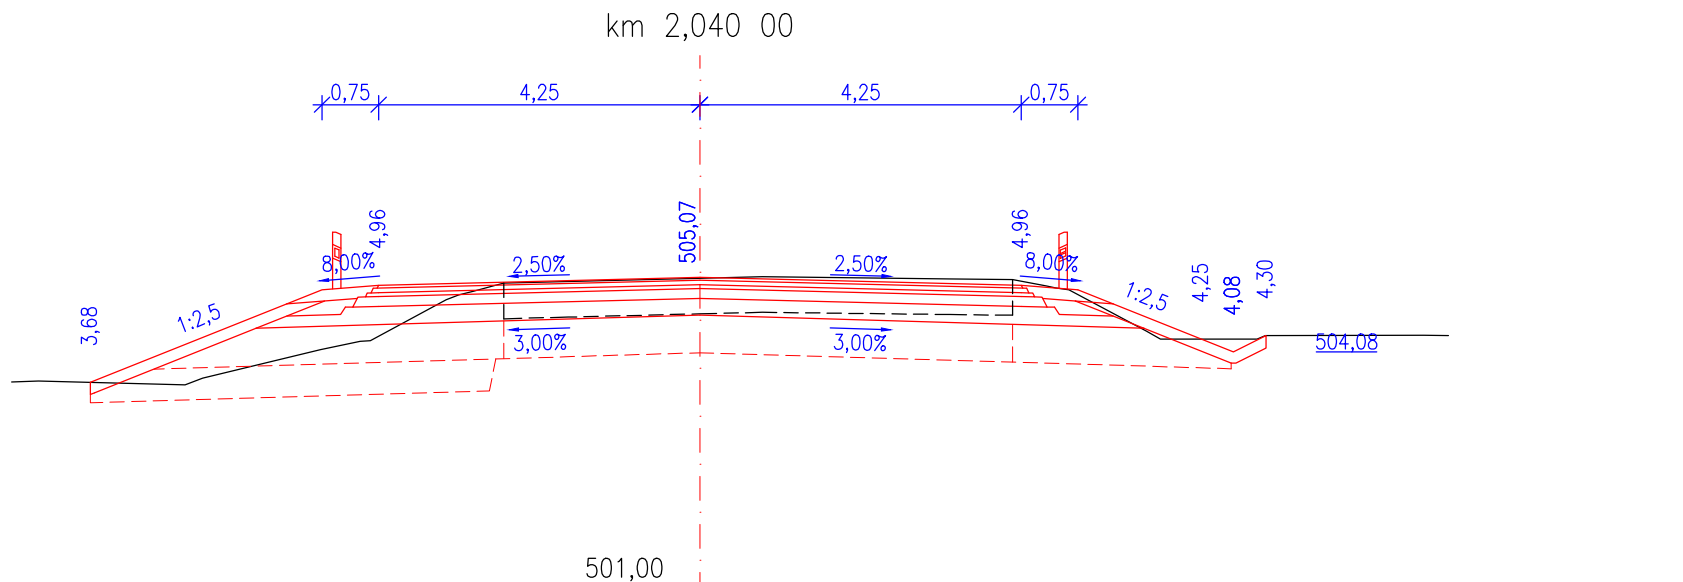
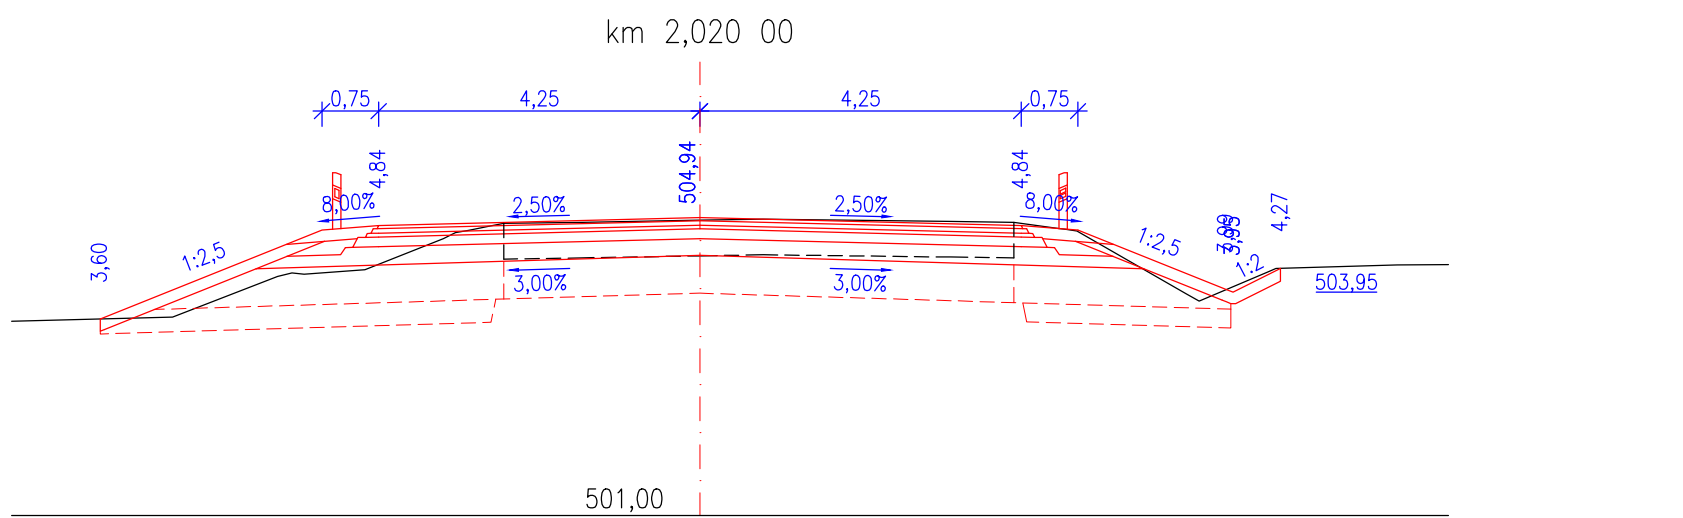
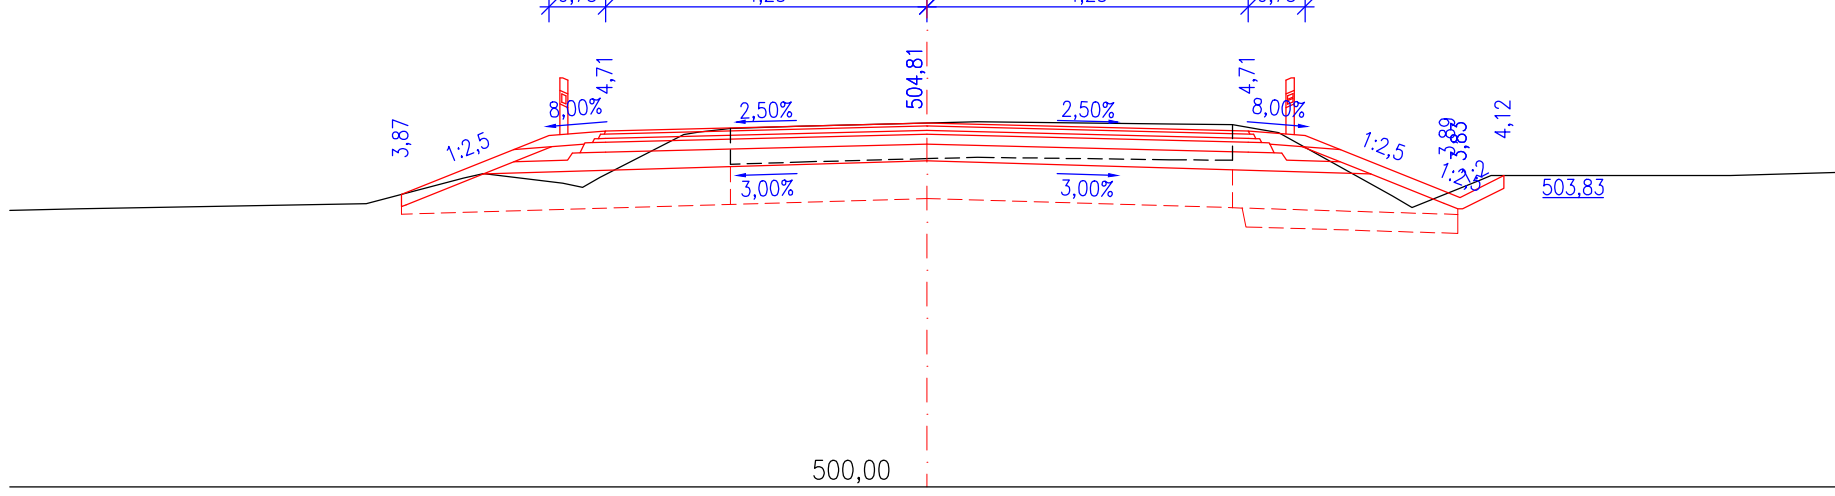
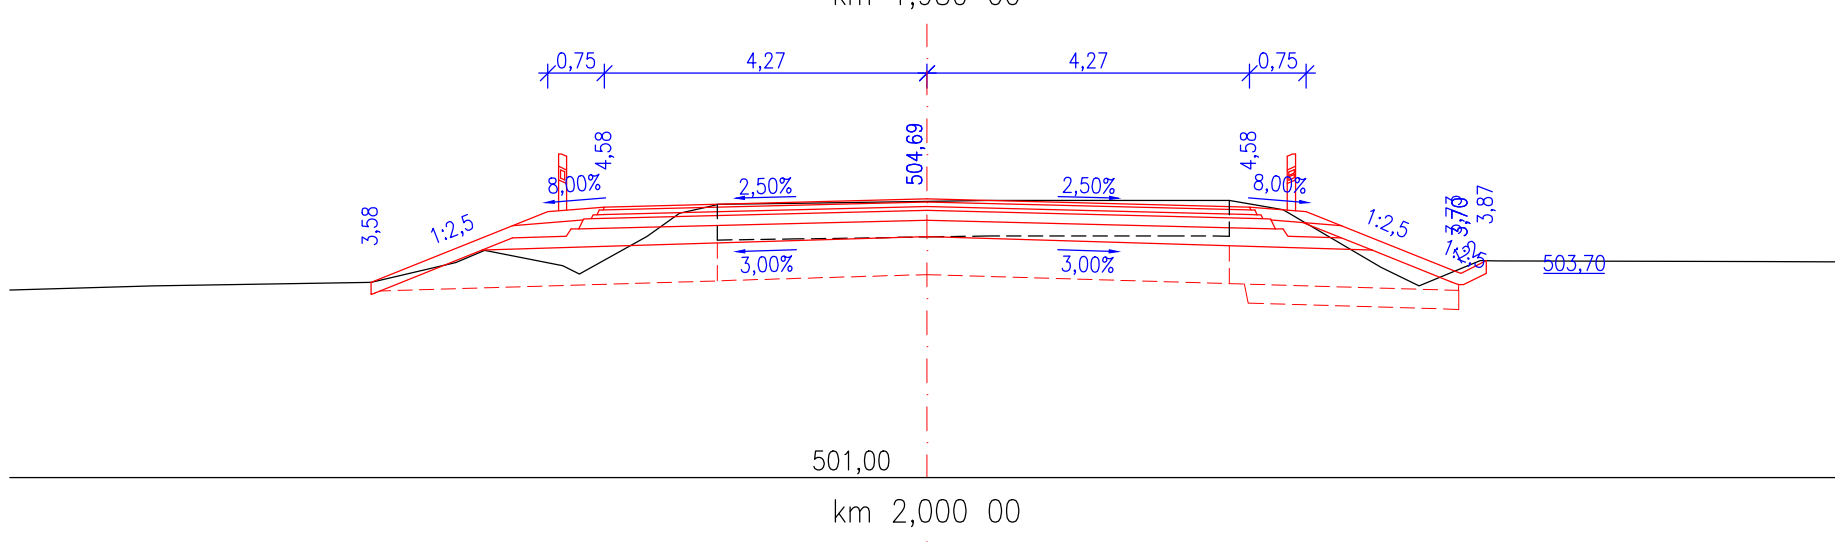
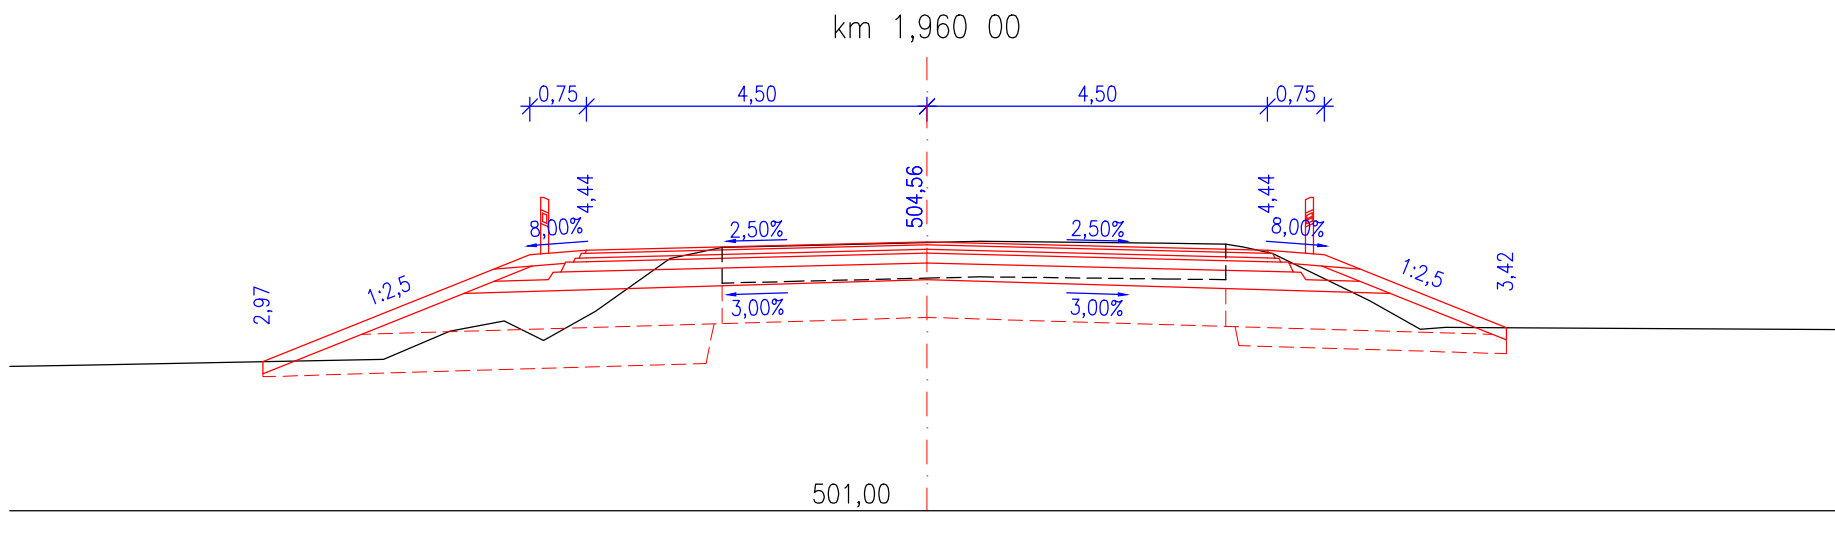
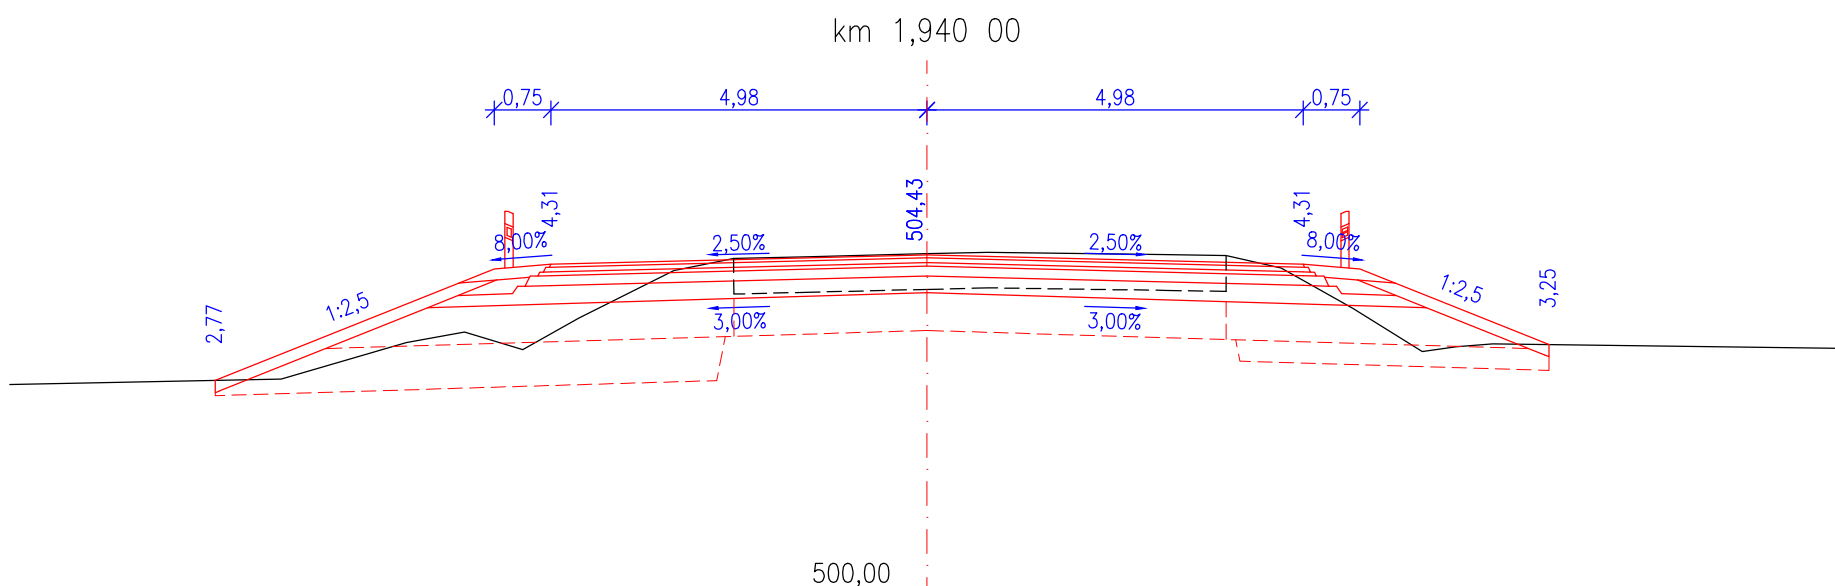
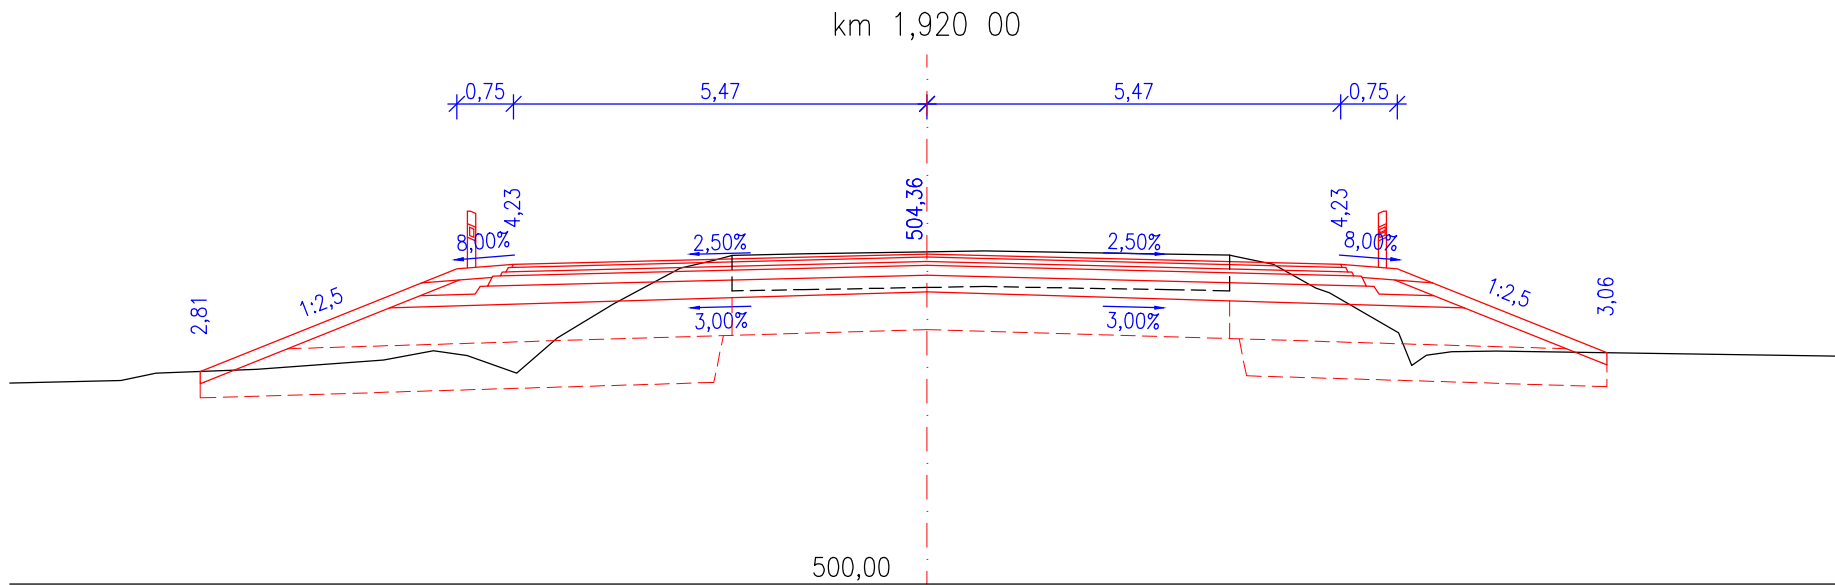
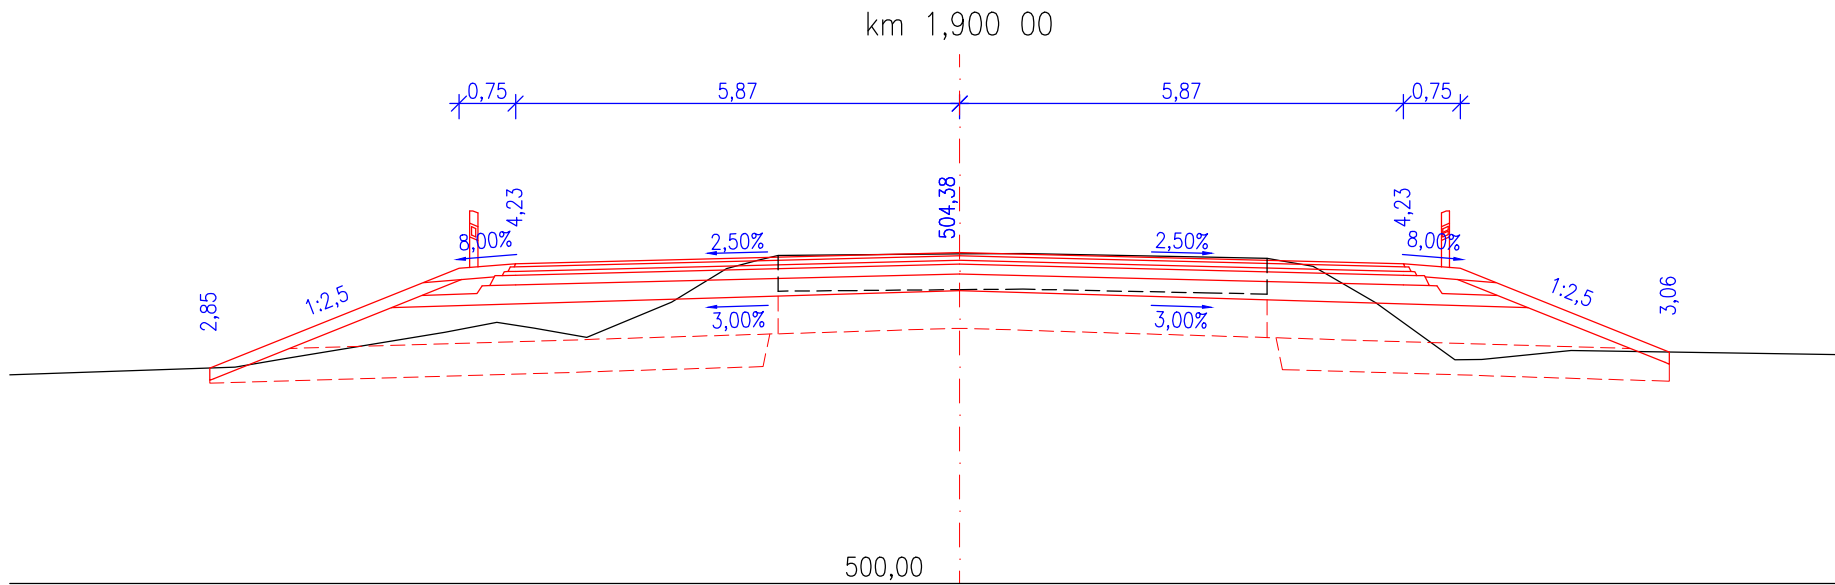
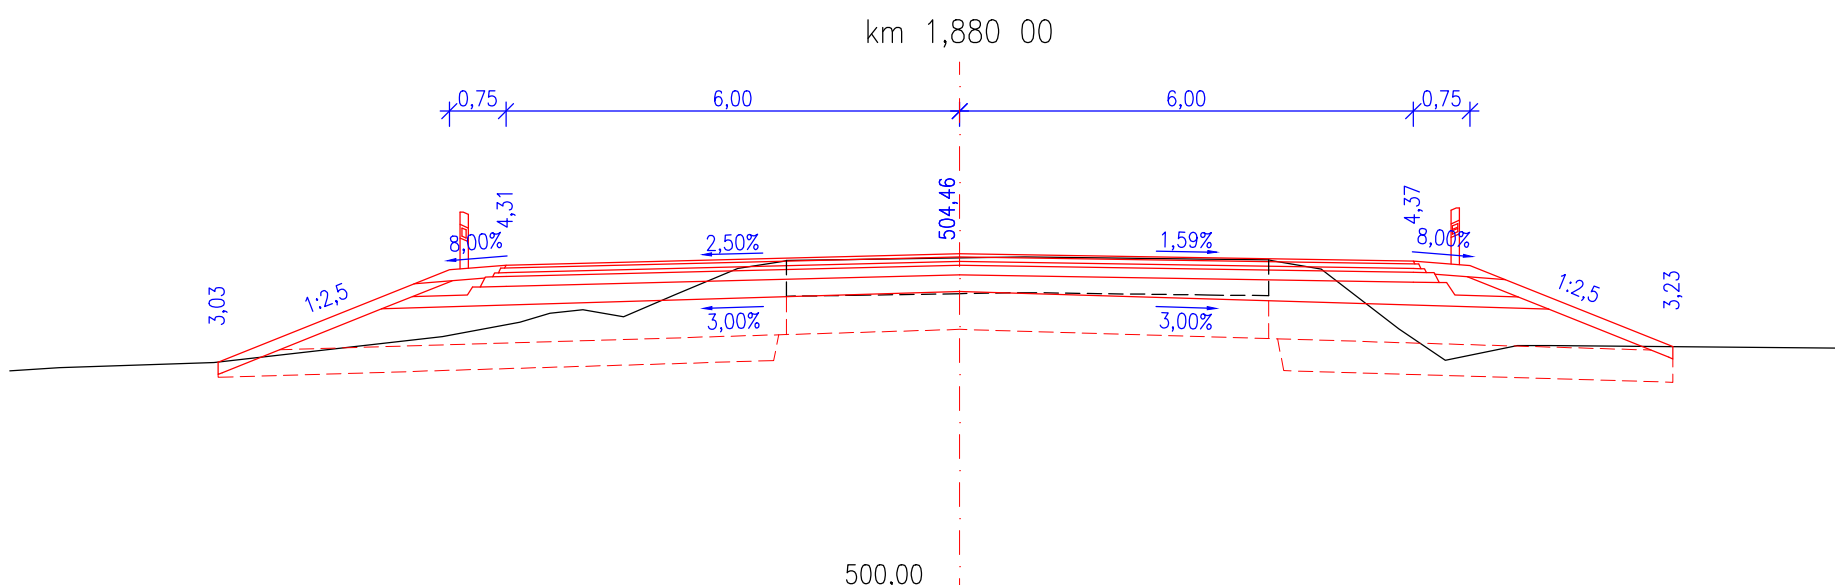
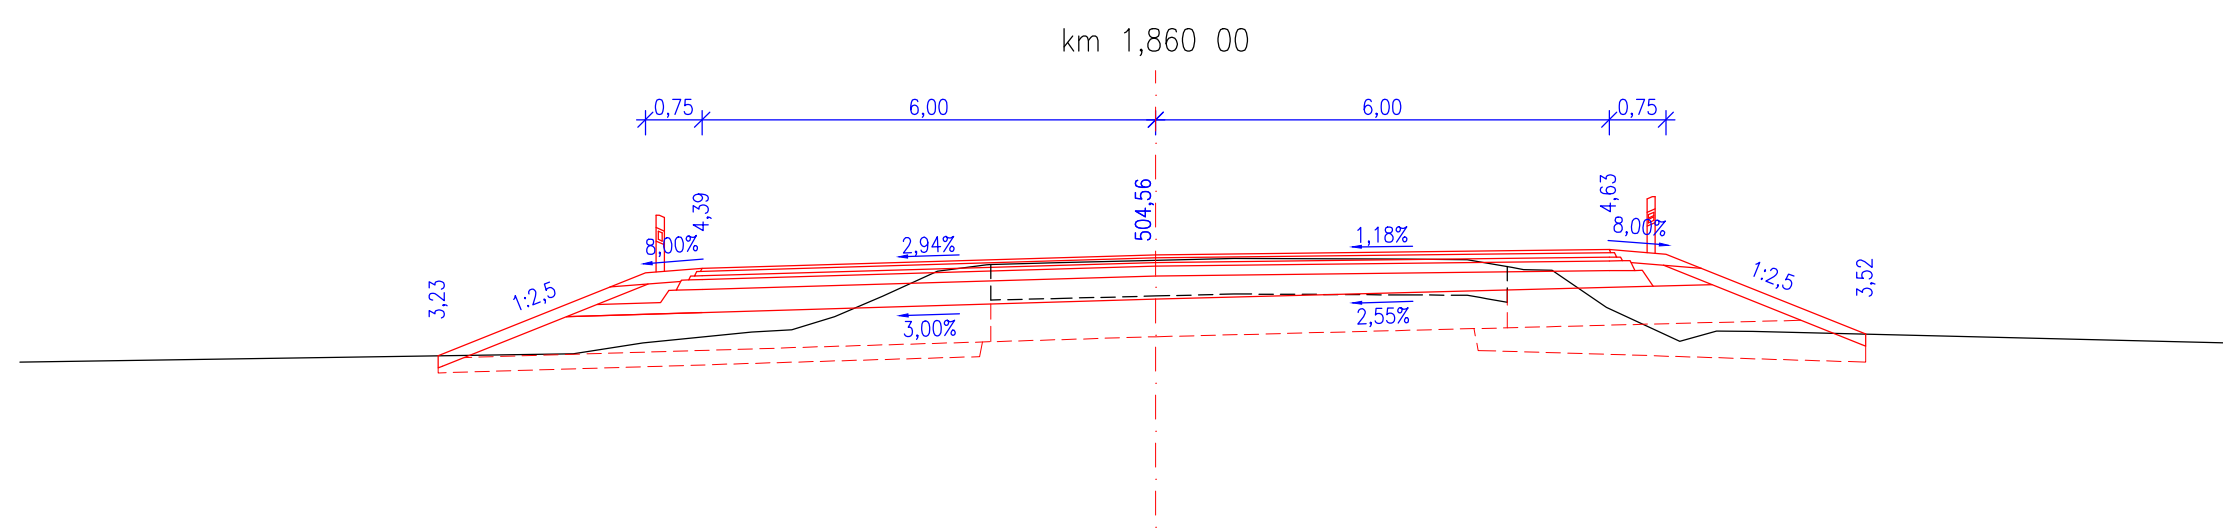
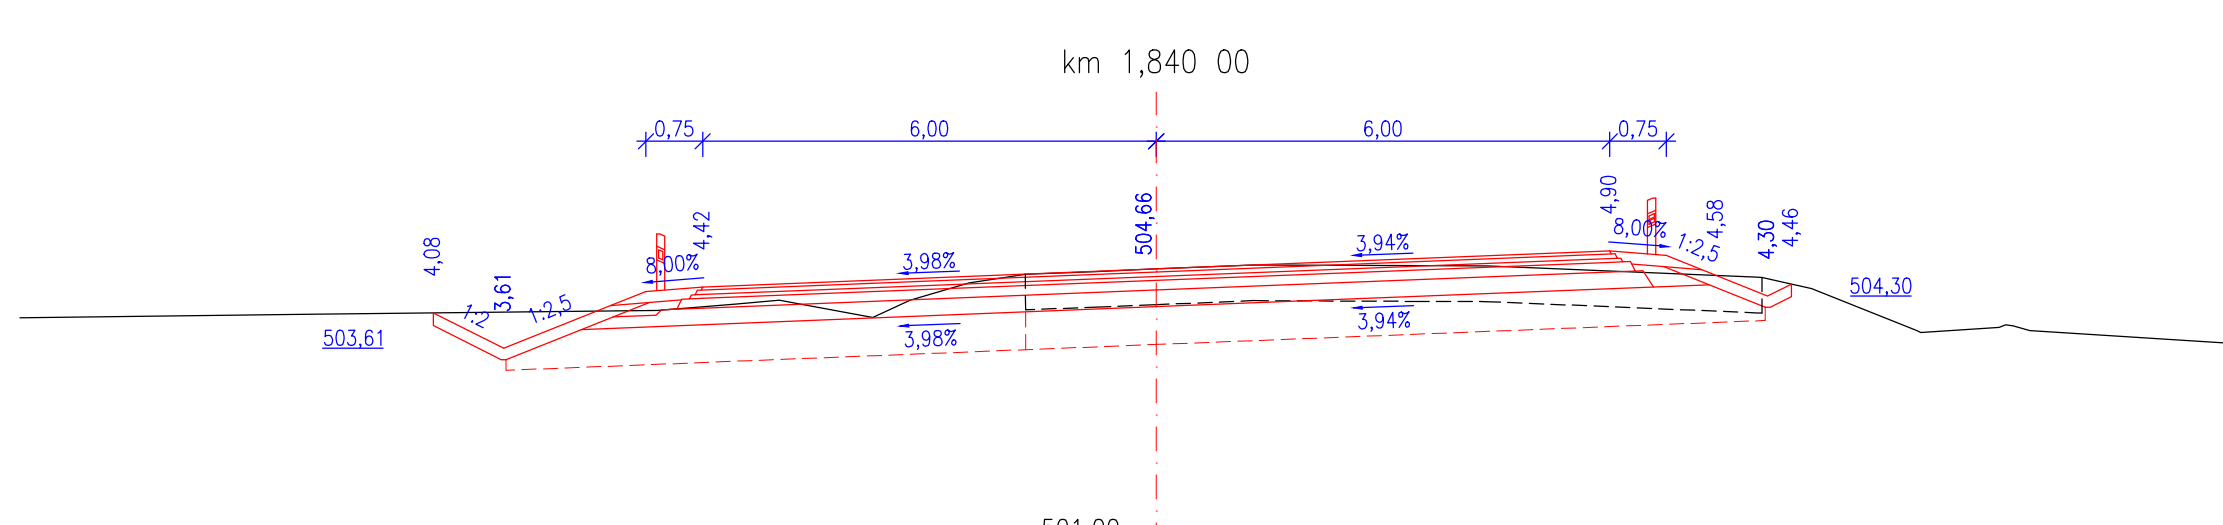
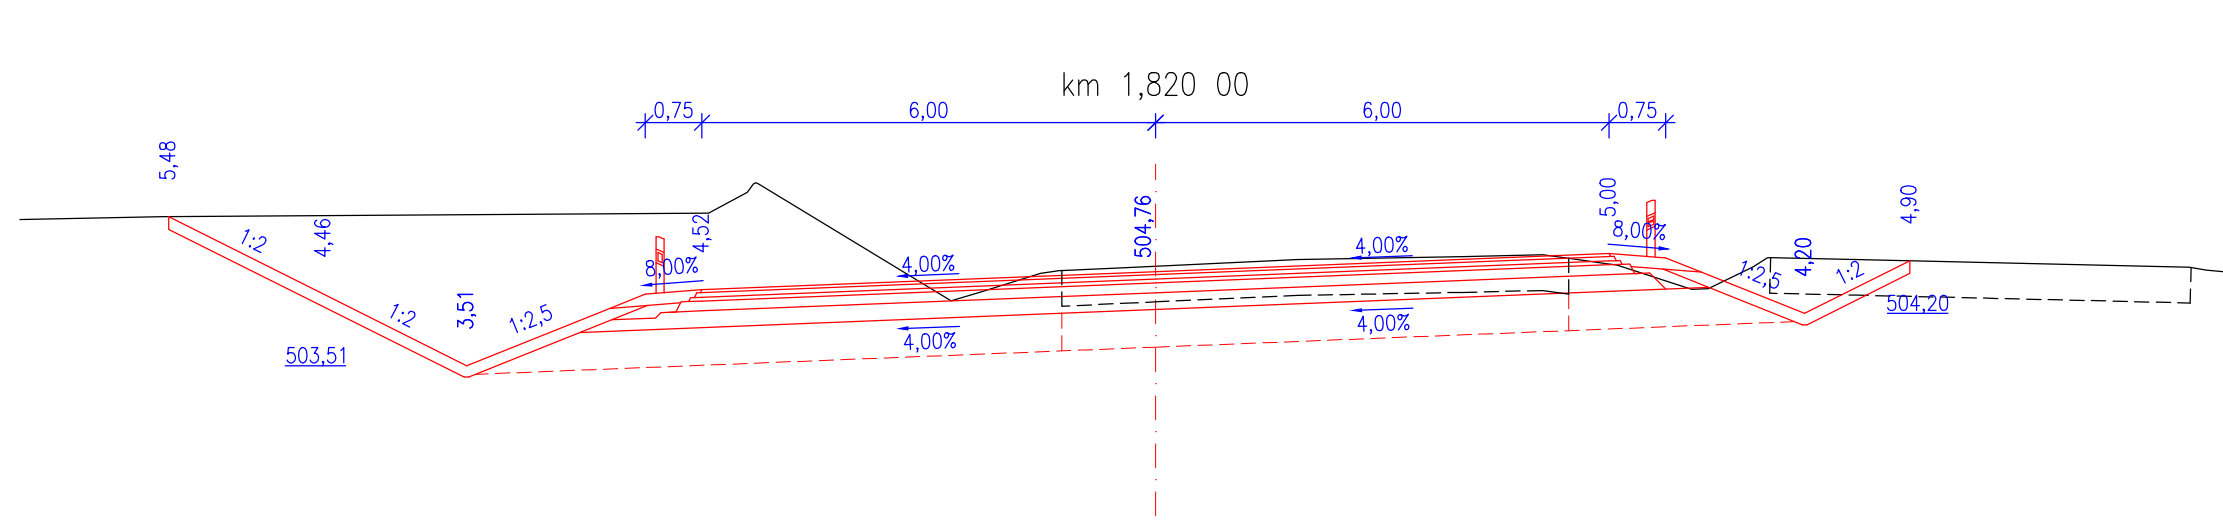
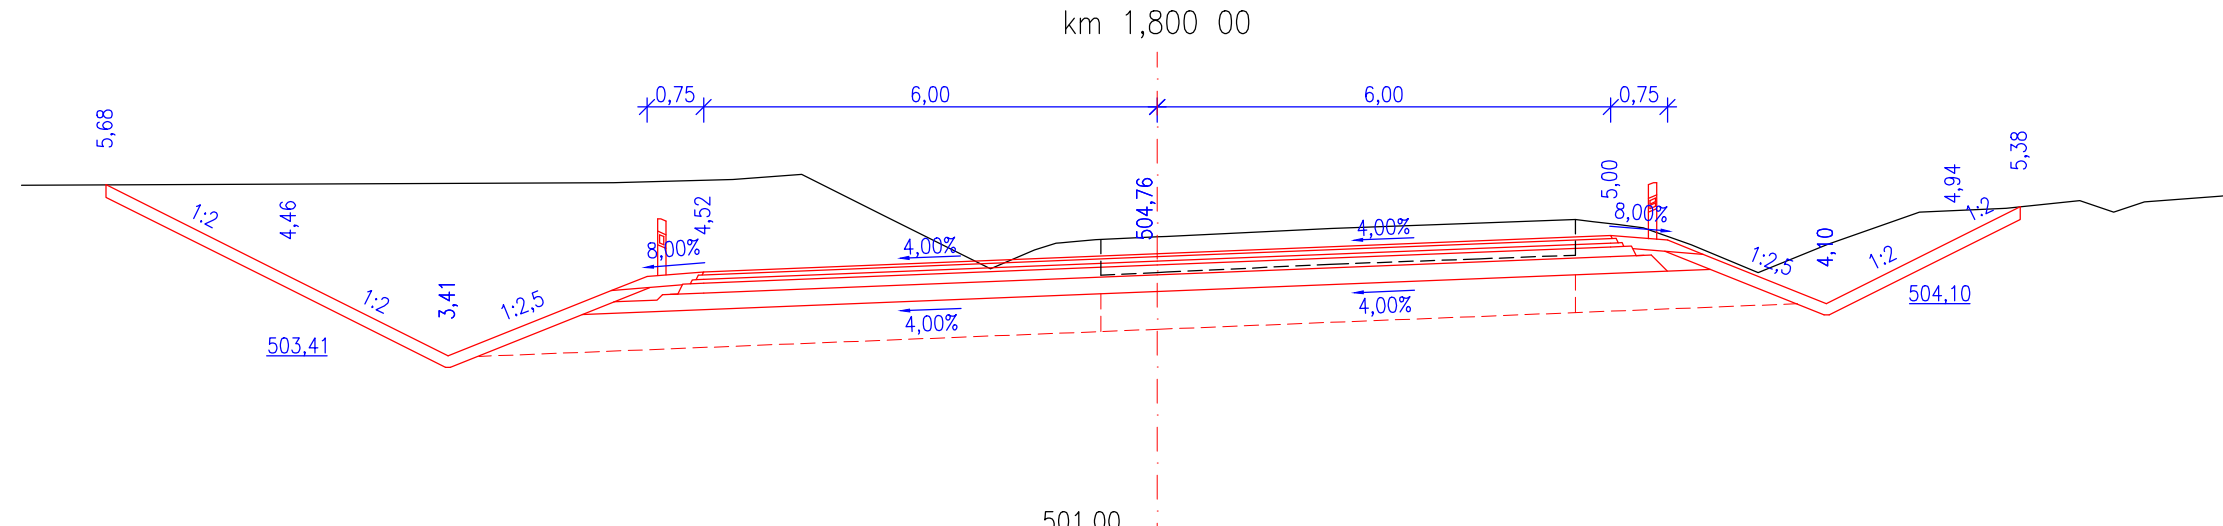
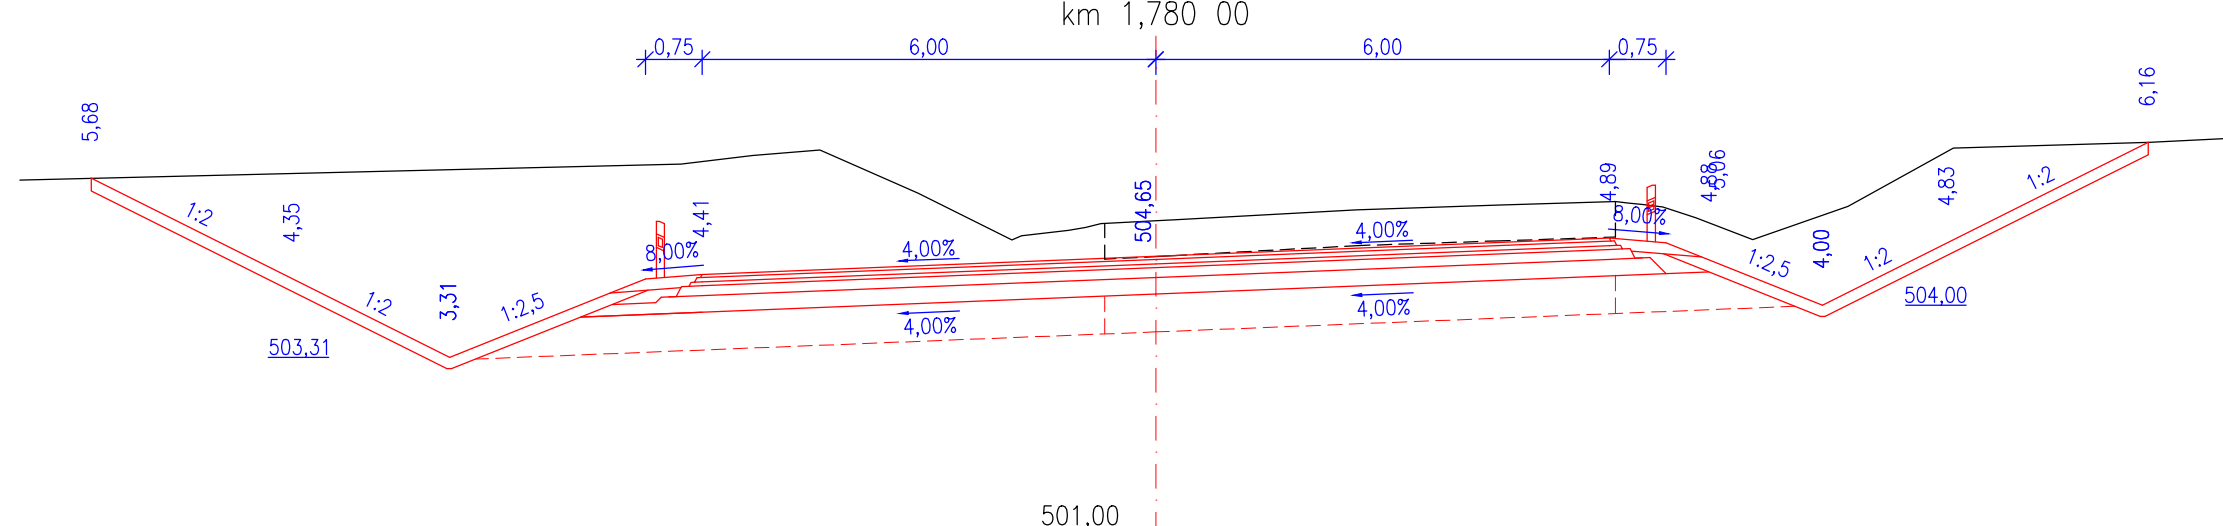
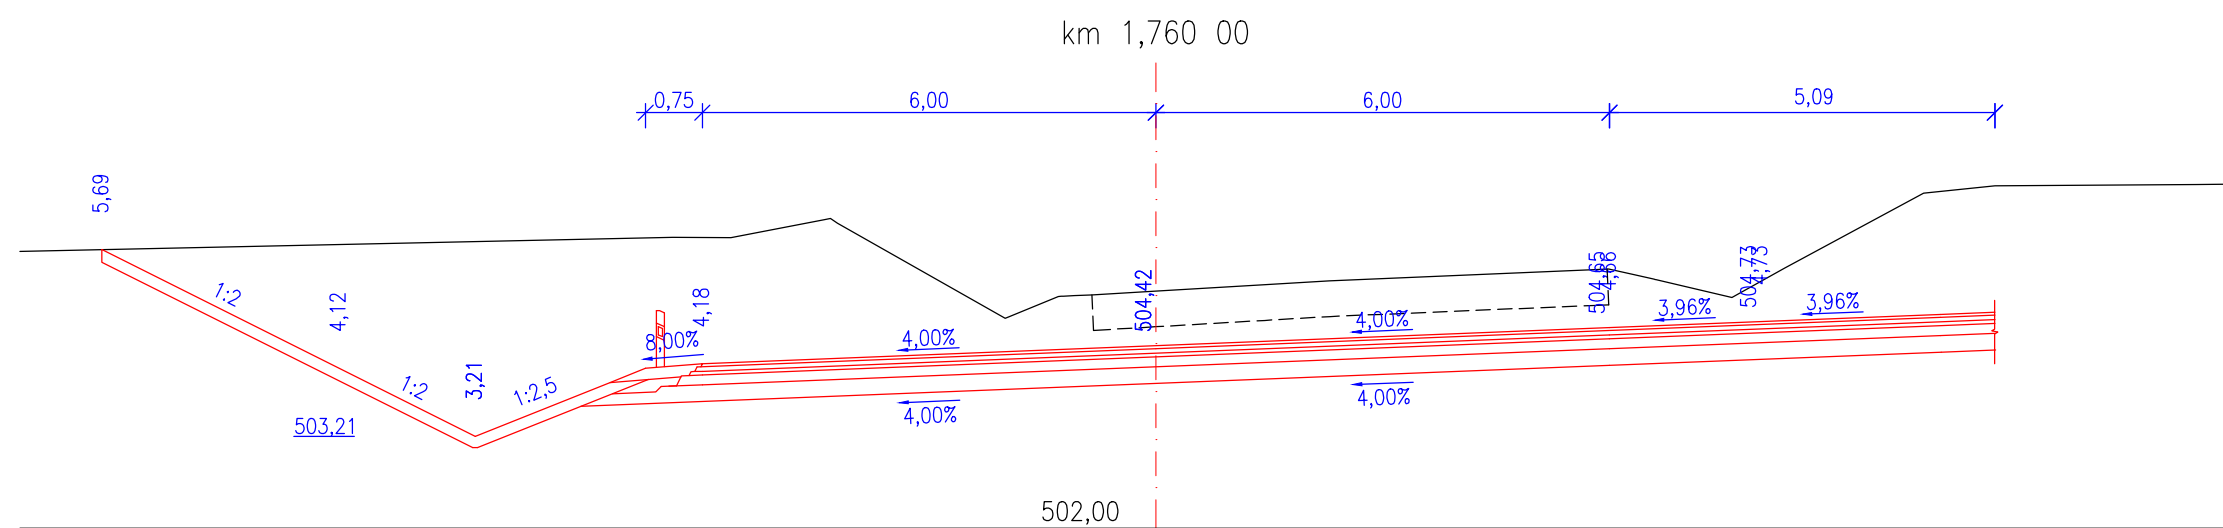


**II/360 TRNAVA - RUDÍKOV, 1. STAVBA
PŘÍČNÉ ŘEZY - SO 101 - 2. ČÁST
M 1:100**

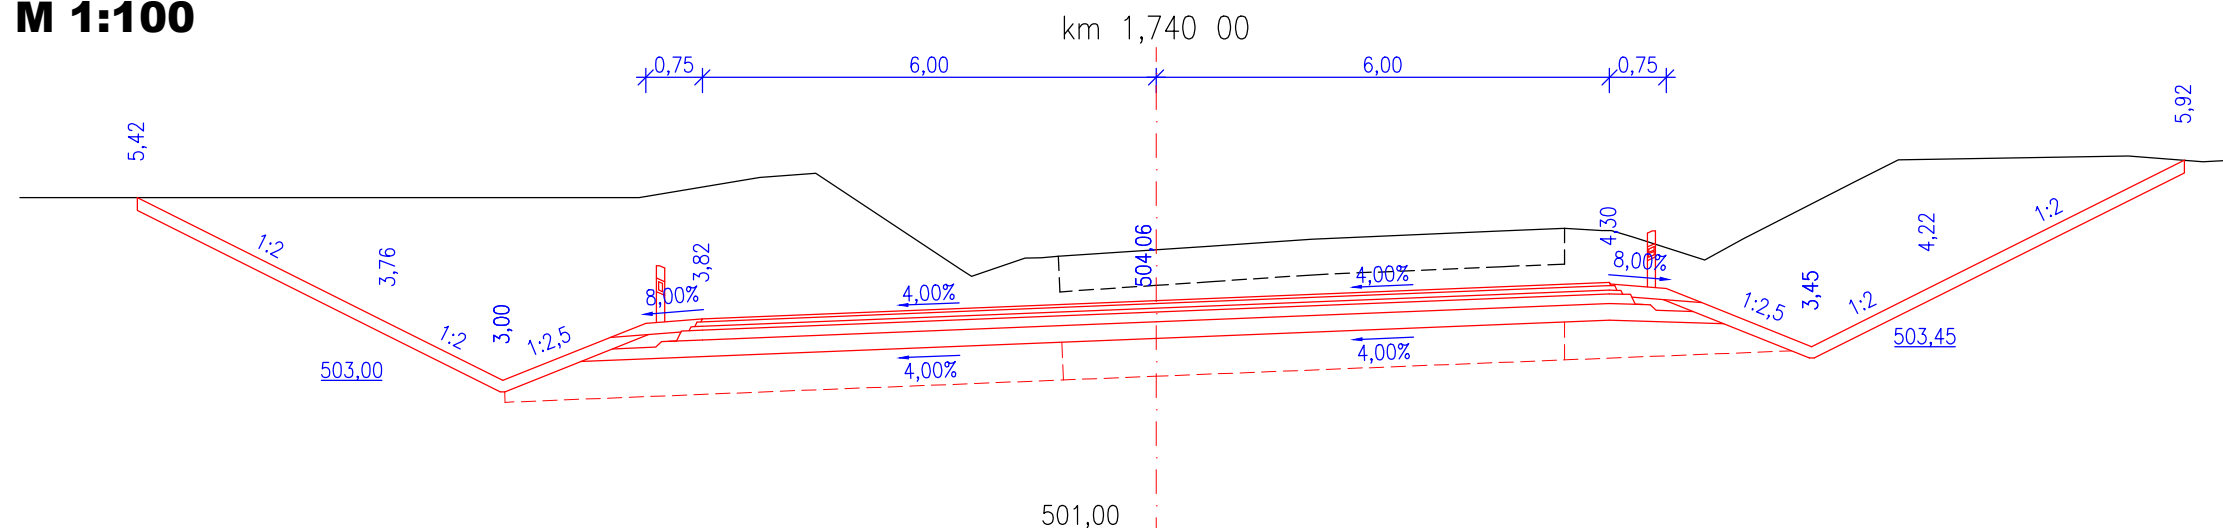

Výzkový systém Balti p.v.				Soudatný systém S-JTSK		
<div>Sweco Hydroprojekt a.s. Ústředí Praha Táborská 31, 140 16 Praha 4; praha@sweco.cz; www.sweco.cz</div>				<div>SWECO</div> 		
II/360 Trnava - Rudíkov, 1. stavba						
VYPRACOVAL	Bc. Müller <i>Müller</i>	HIP	Ing. Sáček	T. KONTROLA	Ing. Landa	
PROJEKTANT	Ing. Sáček <i>Sáček</i>	ŘEDITEL DIVIZE	Ing. Charvátová <i>JK</i>	DATUM	07/2021	
OBJEDNATEL	Kraj Vysočina	AKCE:			OKRES	Třebíč
				ČÍSLO ZAKÁZKY	12-0111-0103	
				STUPĚŇ	PDPS	
				FORMÁT	10 A4	
				MĚŘÍTKO	1:100	
				ARCHIVNÍ ČÍSLO	002008/21/1	
ČÁST STAVBY	SO 100 - Objekty pozemních komunikací			SOPS	SO 101	
PRÍLOHA:	Příčné řezy - SO 101 - 2. část				ČÍSLO PRÍLOHY	D.2.5.1b

Tato dokumentace včetně všech příloh (s výjimkou dat poskytnutých objednatелеm) je duševním vlastnictvím akciové společnosti Sweco Hydroprojekt a.s. Objednatel této dokumentace je oprávněn ji využít k účelům vyplývajícím z uzavřené smlouvy bez jakéhokoli omezení. Jiné osoby (jak fyzické, tak právnické) nejsou bez předchozího výslovného souhlasu objednatele oprávněny tuto dokumentaci ani její části jakkoli využívat, kopírovat (ani jiným způsobem rozmnožovat) nebo zpřístupnit dalším osobám.

Poznámka: Podpisů zpracovatelů jsou připojeny pouze k většice číslo 01 nebo originální přílohy (matrici).