
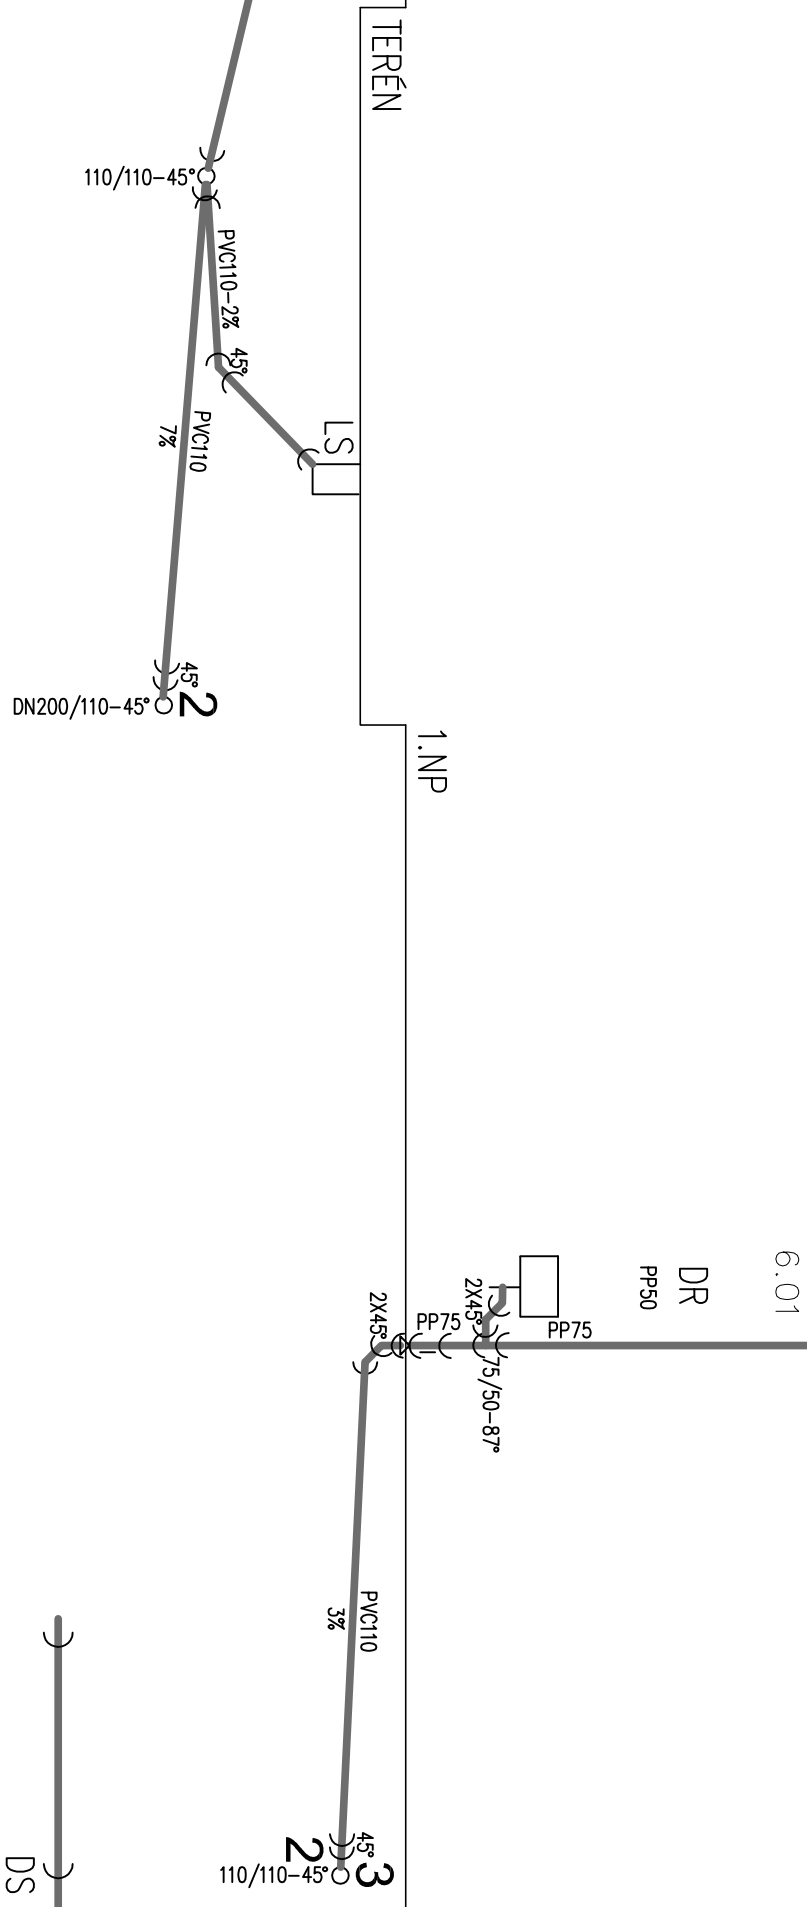
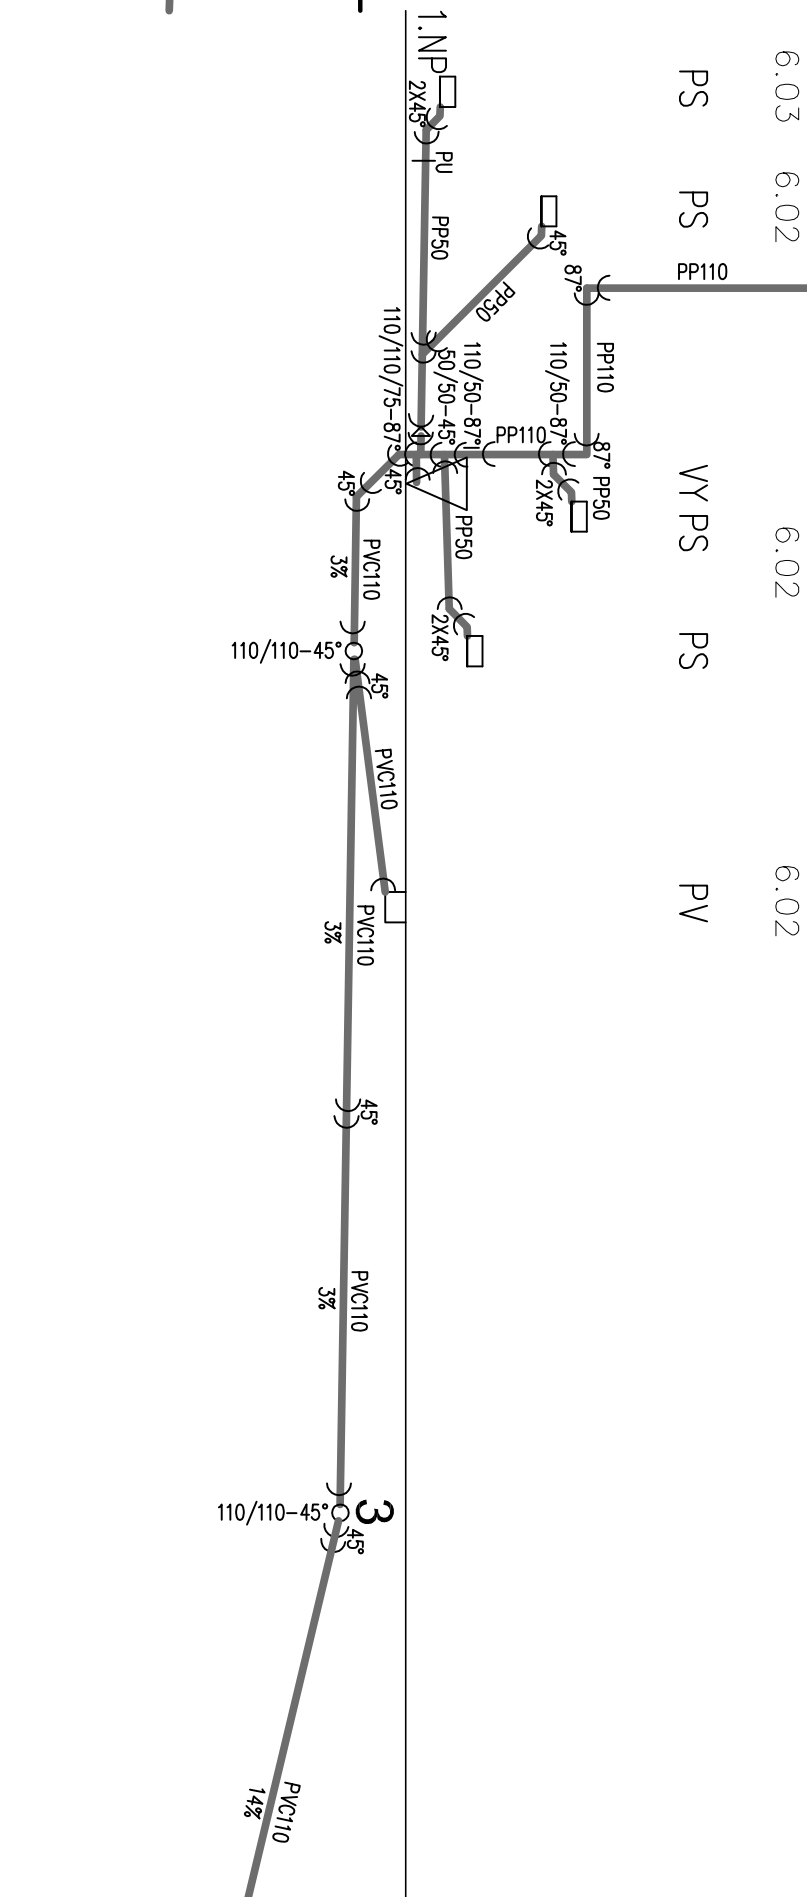
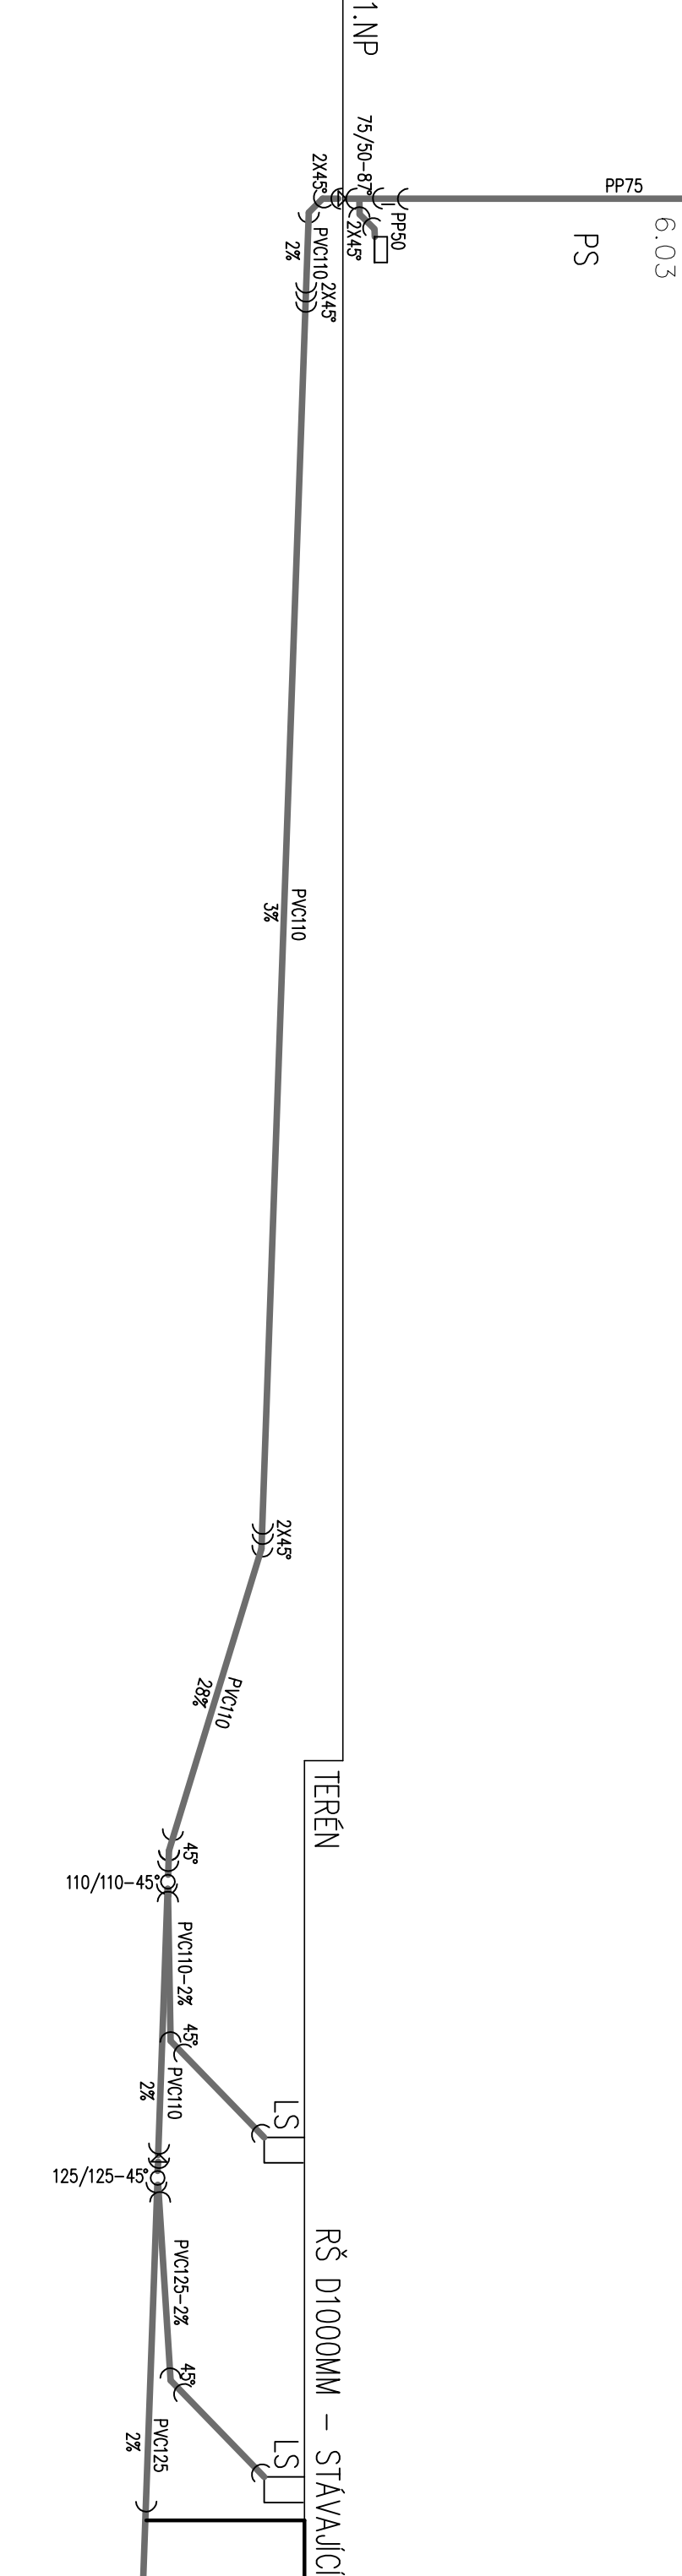
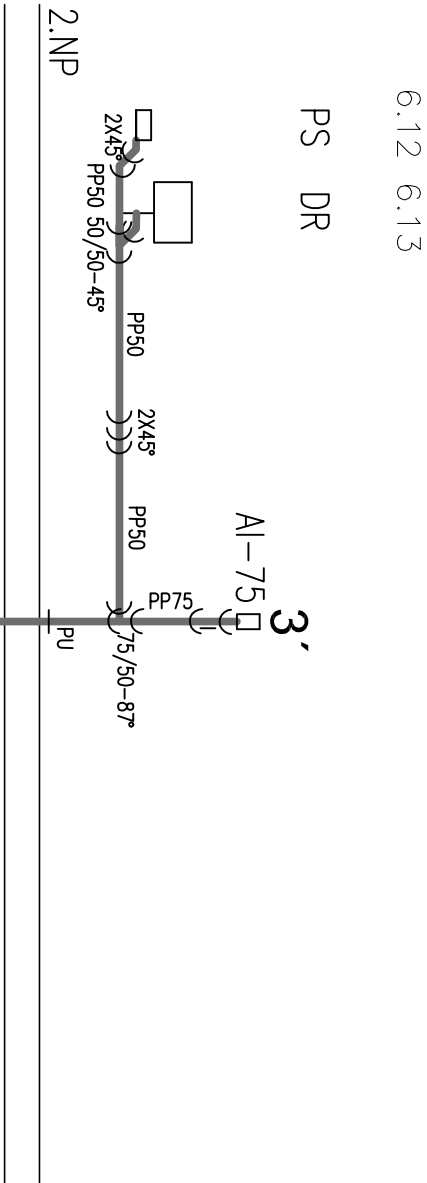
 


ŘEZY

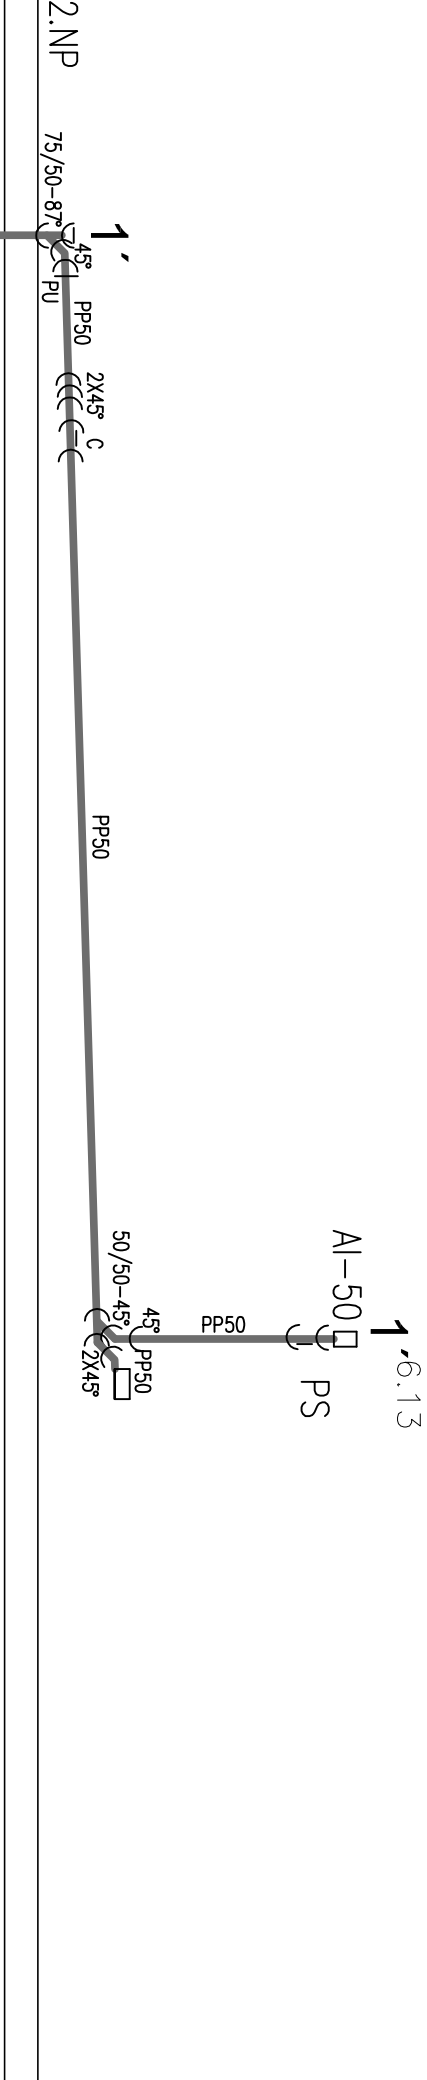

LEGENDA

DS KANALIZACE JEDNOTNÁ
OZNAČENÍ ZÁKLADOVÝCH PŘEDMETŮ