


ÚSOBÍ INTRAVILÁN, VZOROVÝ PŘÍČNÝ ŘEZ

M 1:50


Recyklace

(v km 1,700 - 2,433 17)

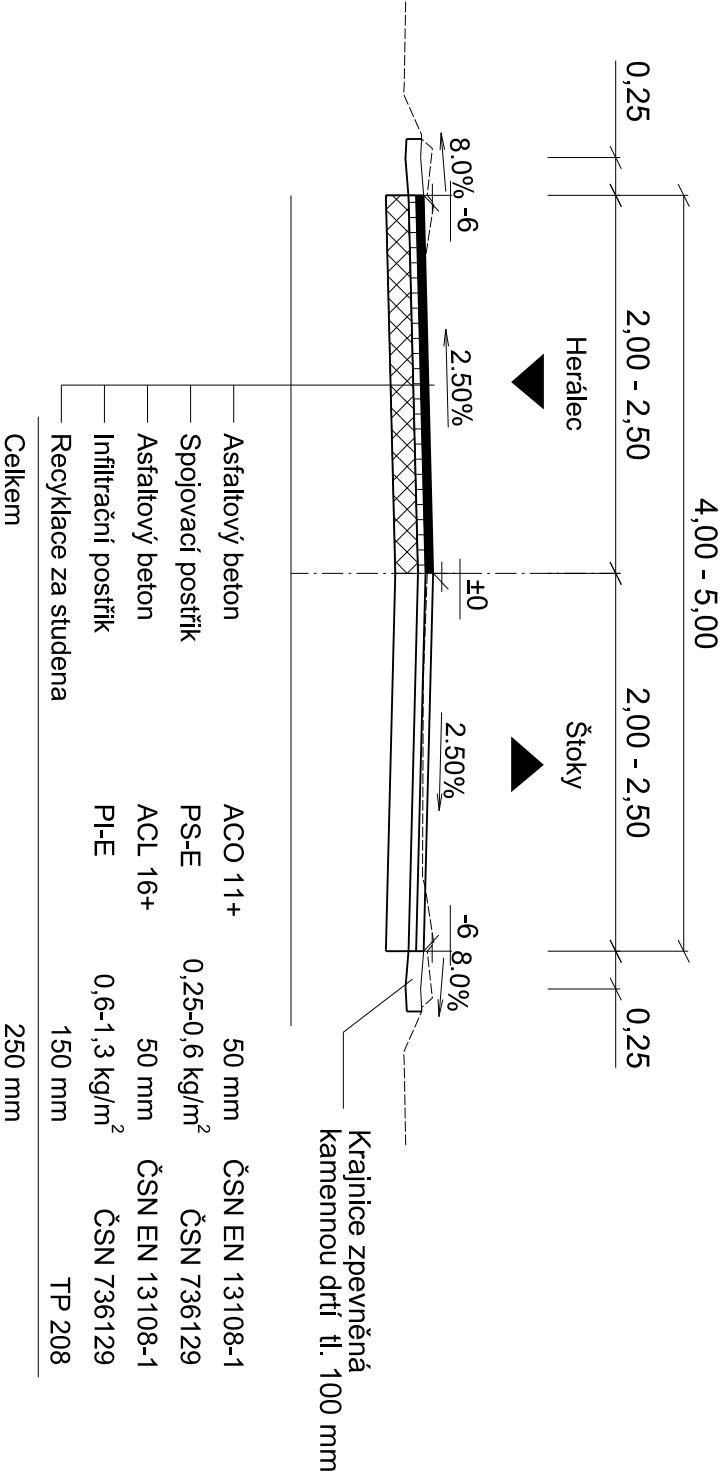

D SO 109

SOUŘADNICOVÝ SYSTÉM : S-JTSK
VÝŠKOVÝ SYSTÉM : BpV

| | | | |
|---|------------------------|----------------|---|
| VEDOUcí PROJEKTANT | Ing. Martin ŘEHULKA | |  <div>PROJEKČNÍ KANCELÁŘ PRIS spol. s r. o. OSO VÁ 20, 625 00 BRNO</div> |
| ZODPOVĚDNÝ PROJEKTANT | Ing. Martin RAMBOUSEK | | |
| VYPRACOVAL | Ing. Lucie MIKULÁŠKOVÁ | | |
| KONTROLOVAL | Ing. Jiří ŠRUBAŘ | | |
| KRAJ | Vysočina | INVESTOR | Krajská správa a údržba silnic Vysočiny |
| NÁZEV AKCE | | | |
| II/348 křiž. I/34 - křiž. II/131 | | | |
| SO 109 Silnice II/348 - úsek Úsobí - intravilán | | | |
| PRÍLOHA | | | |
| VZOROVÝ PŘÍČNÝ ŘEZ | | | |
| DATUM | | 01/2020 | |
| FORMÁT | | 2x44 | |
| MĚŘÍTKO | | 1:50 | |
| ÚČEL | | DSP | |
| ČÍS. ZAKÁZKY | | 18010 | |
| ARCHIVNÍ ČÍS. | | 101_03_POP.dwg | |
| ČÍS. SOUPRAVY | | PRÍLOHA | |
| | | D.9.3 | |