




TRUBNÍ PROPUSTEK - ŠIKMÁ ČELA  
PODÉLNÝ ŘEZ A - A

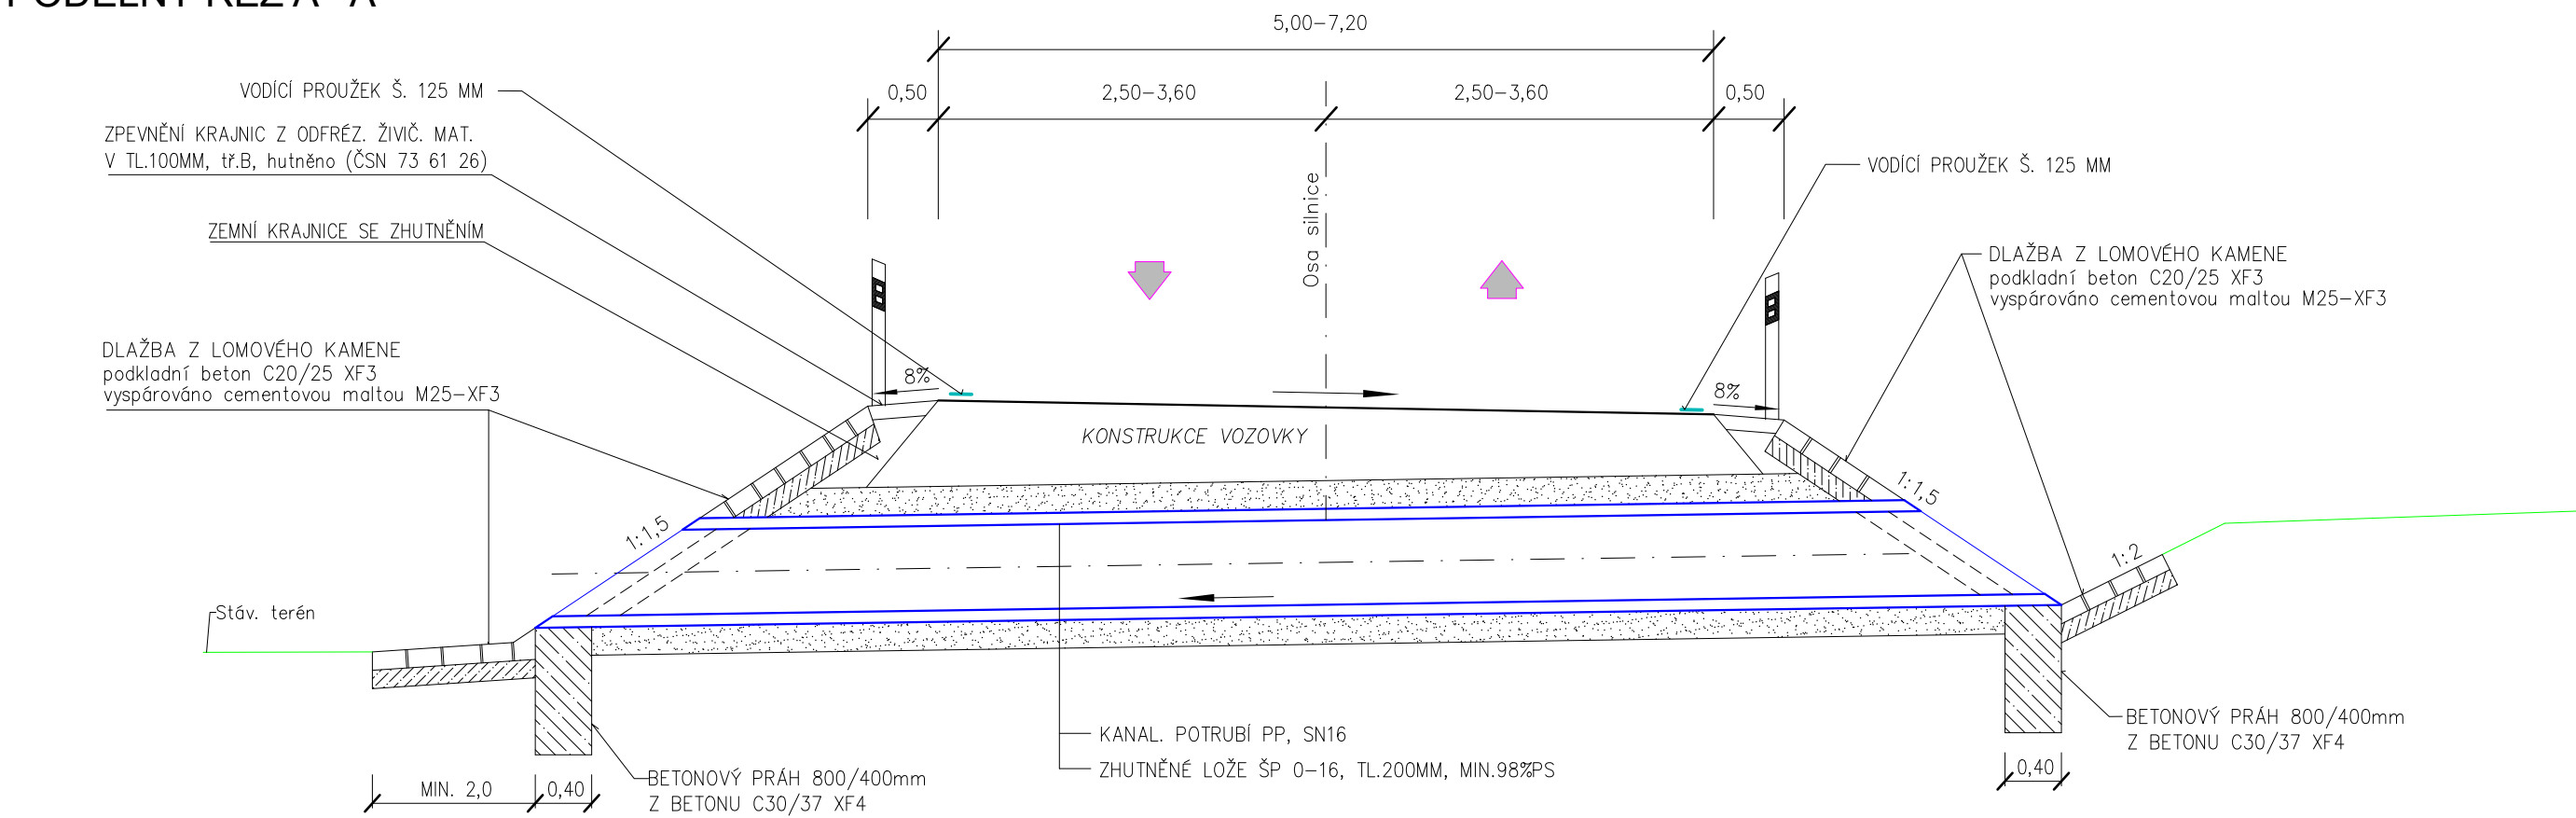


PŮDORYS

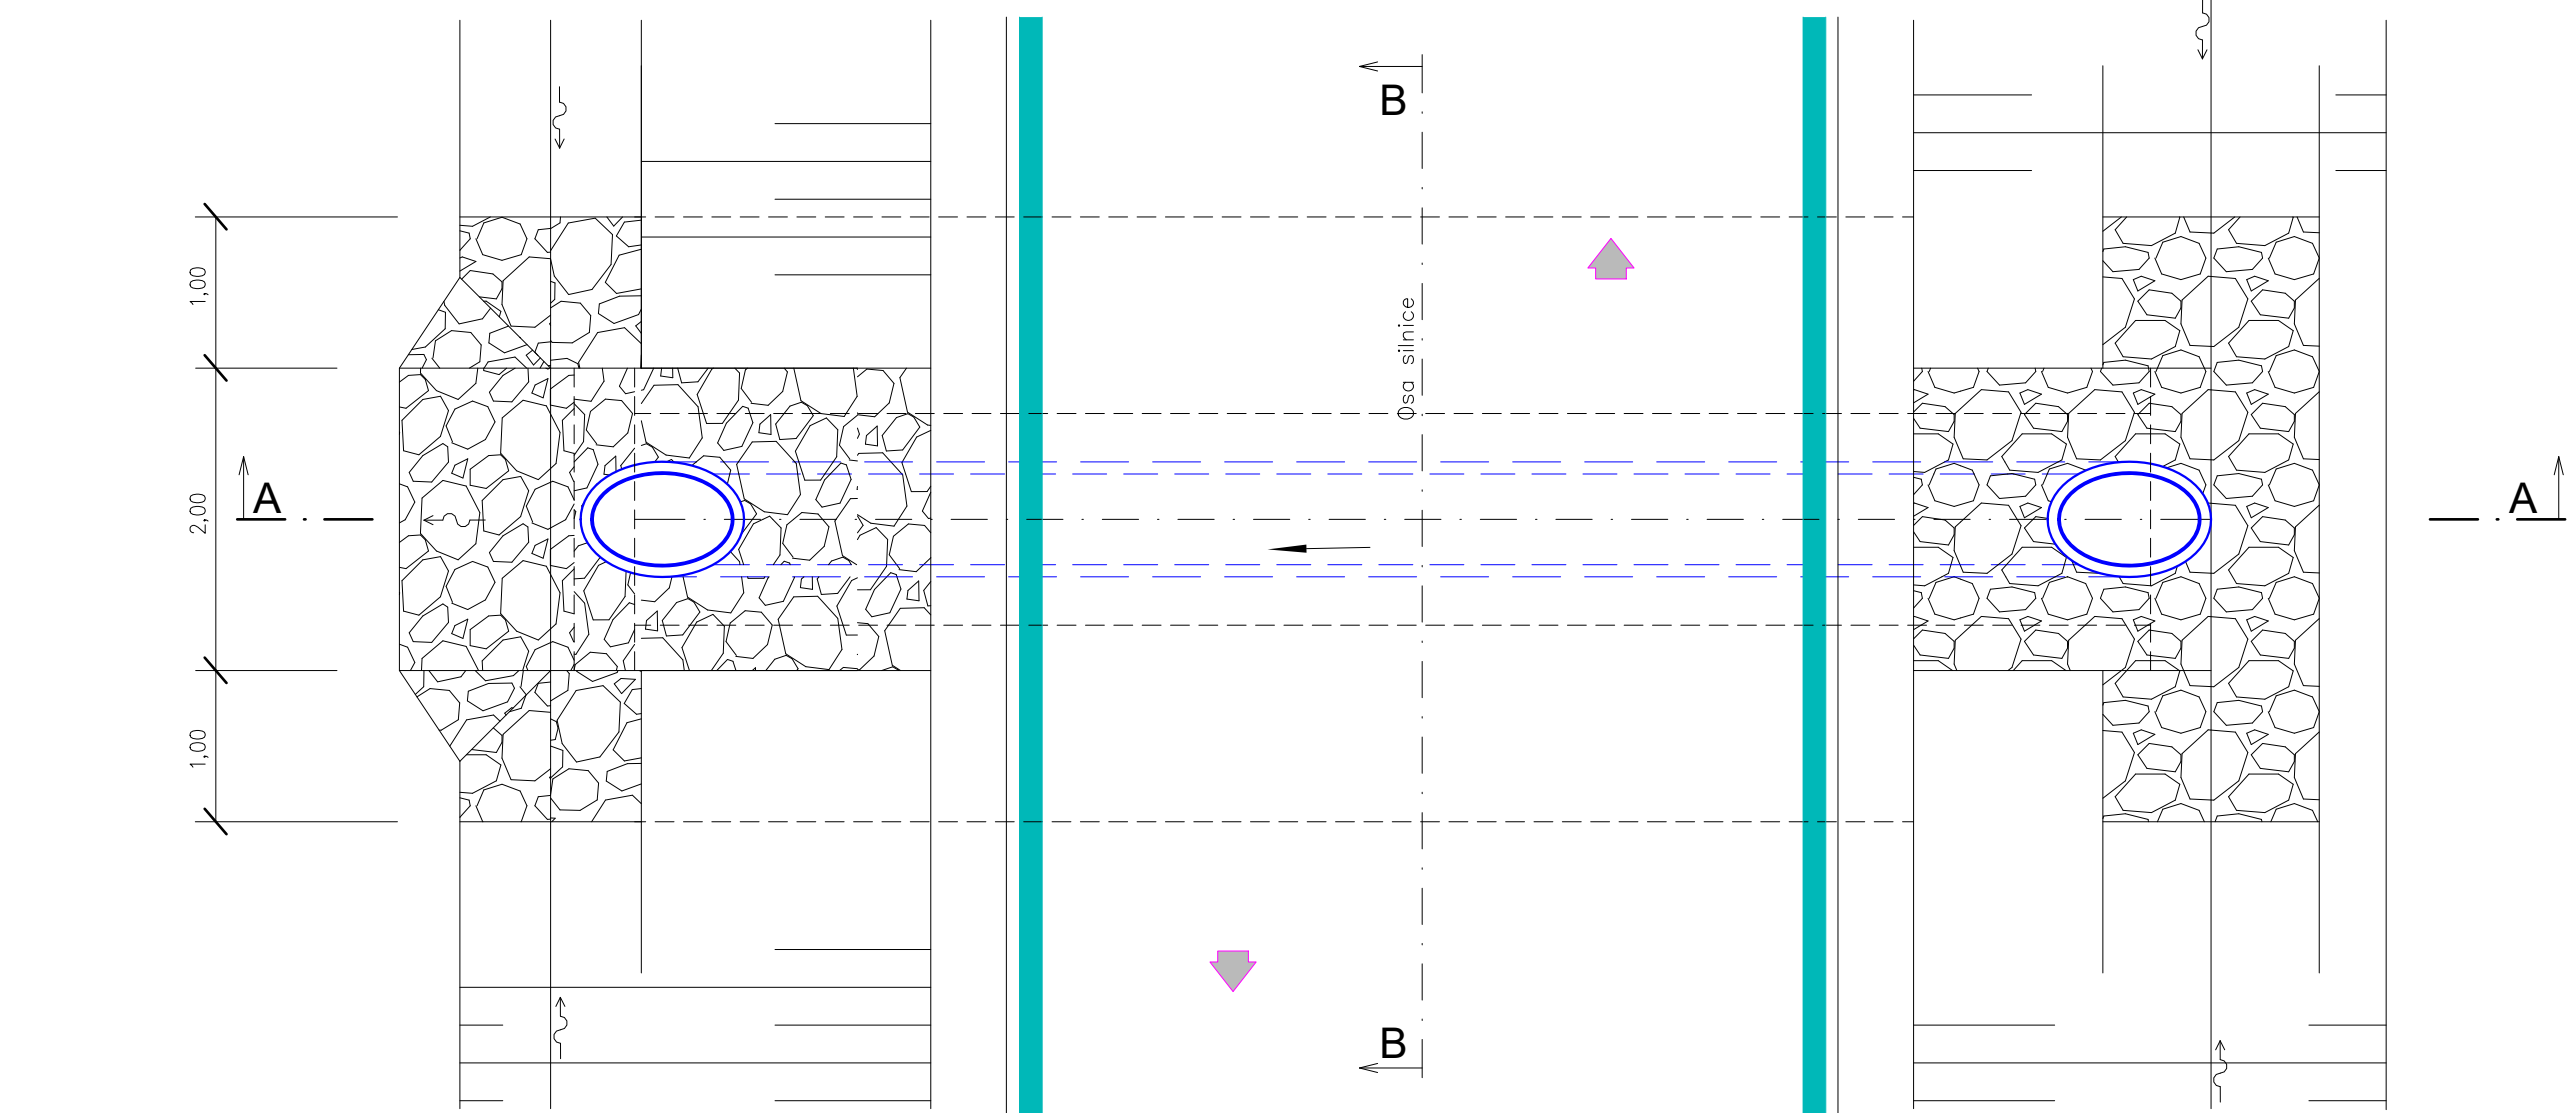

TRUBNÍ PROPUSTEK - KOLMÁ ČELA  
PODÉLNÝ ŘEZ A - A

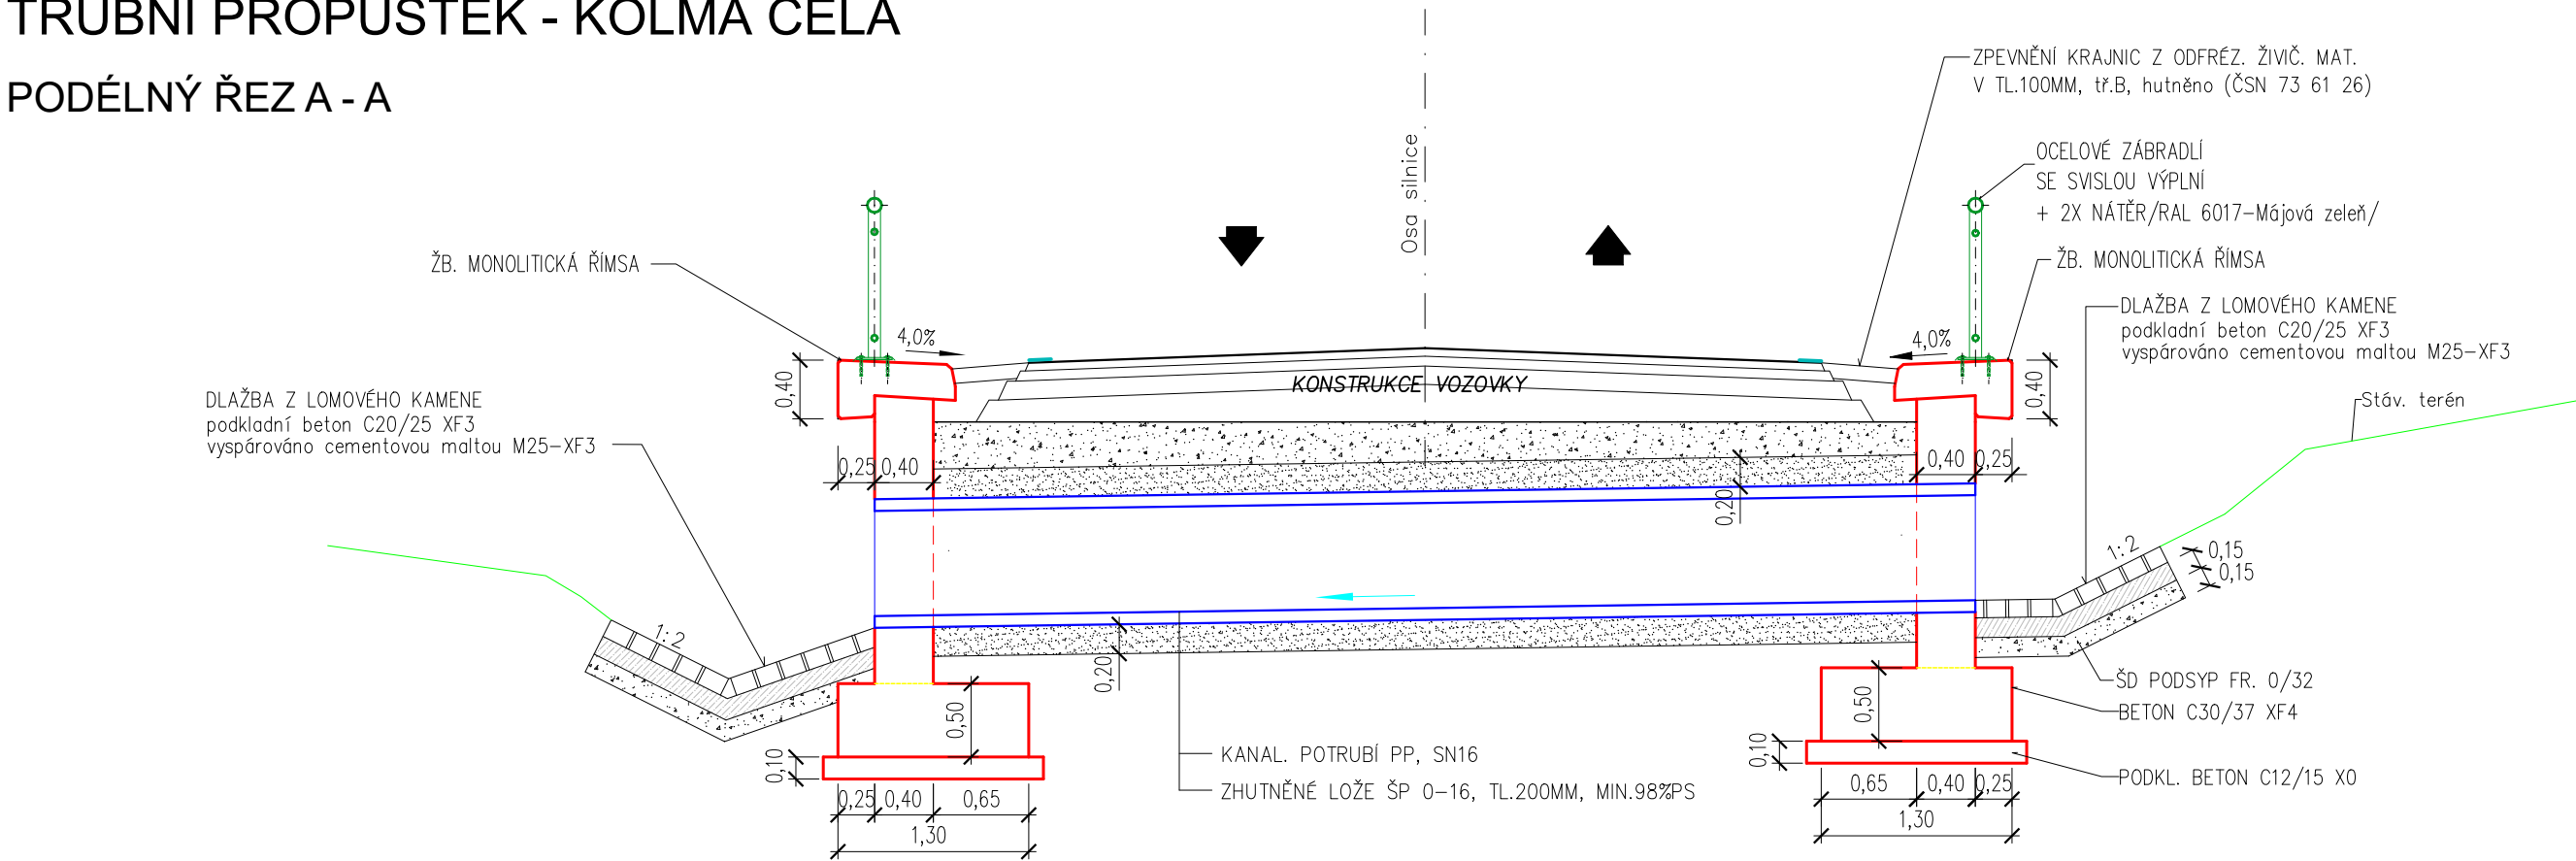


PŮDORYS

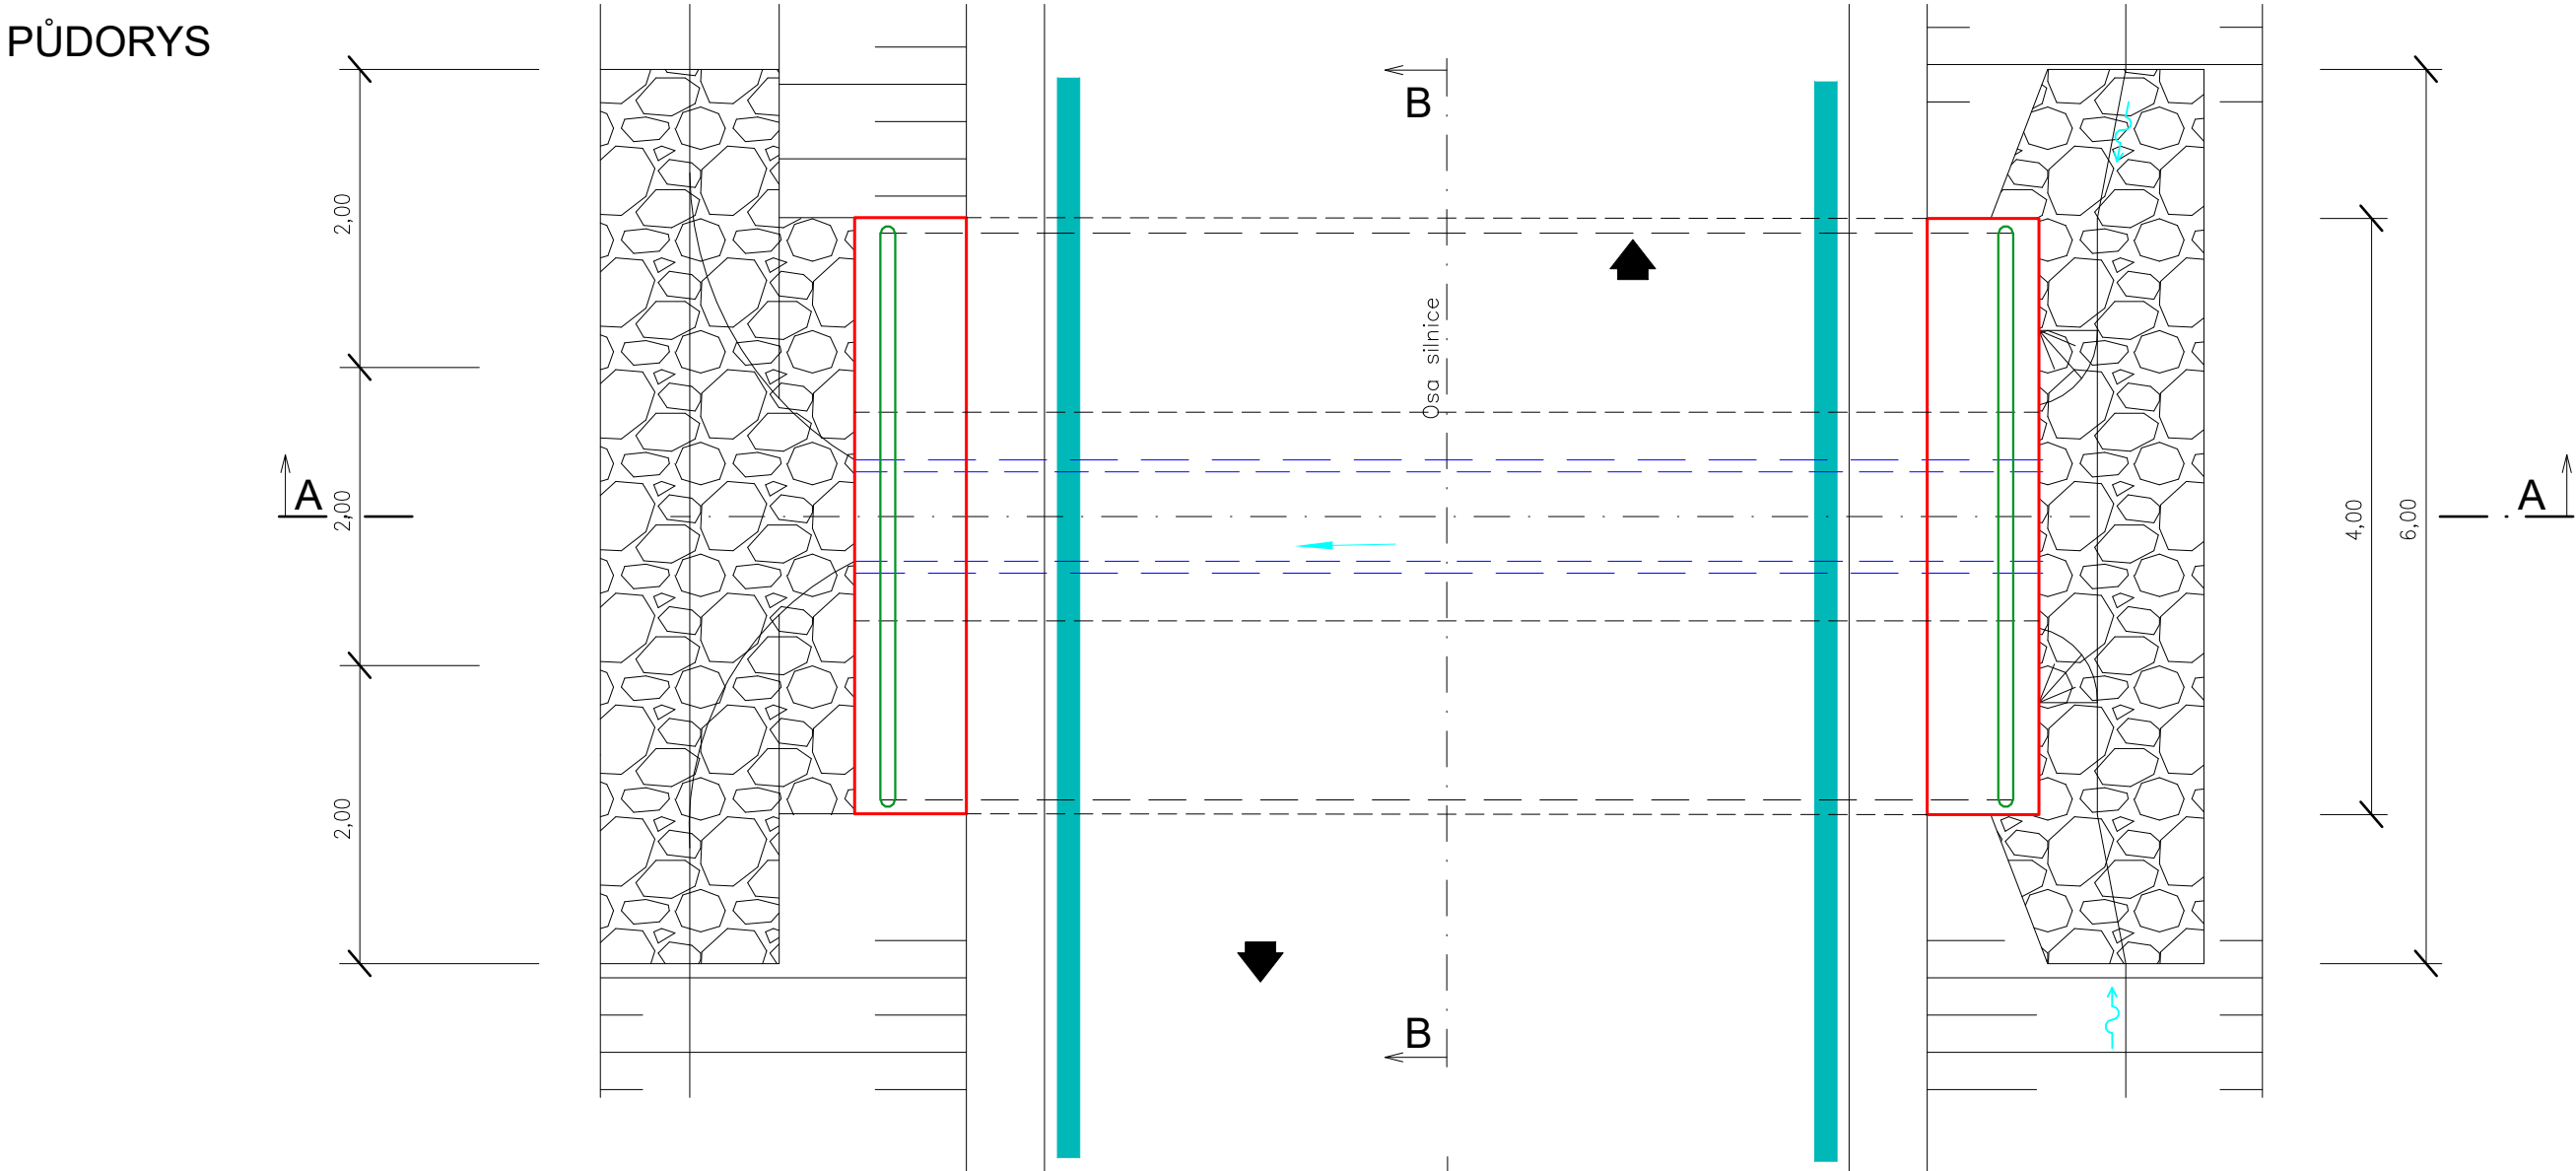

PŘEHLED PROPUSTKŮ V TRASE REKONSTRUOVANÉHO ÚSEKU SILNICE II/130

Č.	Označení propustku	Staničení dle PD	Rozsah úprav, stavebních prací
1.	130-029	0,00100	Vybourání stáv. šachty na vtoku a provedení nové šachty 1,8x1,8m, hl. 1,0m vč. osazení roštu 1,7x1,7m; na výtoku otryskání a sanace čela+ římsy, zpevnění vtoku a výtoku dlažbou z lom. kamene do betonu, pročištění propustku DN400
2.	130-030	1,42200	Vybourání stáv. šachty na vtoku a provedení nové šachty 1,7x1,7m, hl. 1,2m vč. osazení dvoumadlového zábradlí 4x1,5m-2x nátěr barvou RAL 6017-májová zeleň; na výtoku otryskání a sanace čela+ římsy, zpevnění vtoku a výtoku dlažbou z lom. kamene do betonu, pročištění propustku DN600
3.	130-031	1,88500	Na vtoku provést sanaci bet. šachty 2,5x2,8m, hl. 2,6m, odstranit zábradlí a osadit nové dvoumadlové 4x2,5m s 2x nátěrem RAL 6017; očištění a sanace římsy+čela na výtoku, osazení dvoumadlového zábradlí na římsu dl. 6,0m, pročištění propustku DN1000 a oprava zpevnění na výtoku
4.	130-032	1,96900	Na vtoku a výtoku provést očištění a sanaci čel a říms, na římsy osadit nová dvoumadlová zábradlí 2x dl. 5,1m s 2x nátěrem RAL 6017, zpevnění vtoku a výtoku dlažbou z lom. kamene do betonu, pročištění propustku DN1000
5.	130-033	2,08900	Na vtoku a výtoku provést očištění a sanaci čel a říms, na římsy osadit nová dvoumadlová zábradlí dl. 5,0m a 5,2m s 2x nátěrem RAL 6017, zpevnění vtoku a výtoku dlažbou z lom. kamene do betonu, pročištění propustku DN800
6.	130-034	2,62100	Na vtoku provést očištění a sanaci čela a římsy, na římsu osadit nové dvoumadlové zábradlí dl. 4,1m s 2x nátěrem RAL 6017, zpevnění vtoku a výtoku dlažbou z lom. kamene do betonu, pročištění propustku DN800
7.	130-035	2,65000	Na vtoku i výtoku vybourání stáv. šachet a provedení nových 2,0x2,0m, hl. 1,5m, šachty osadit roštem 1,7x1,7m, zpevnění vtoku a výtoku dlažbou z lom. kamene do betonu, pročištění propustku DN1000
8.	130-036	2,37700	Na vtoku očištění a sanace stáv. šachty, odstranění zábradlí a osazení nového dvoumadlového o celkové délce 6,4m; na výtoku očištění a sanace římsy a čela, na římsu osadit dvoumadlové zábradlí dl. 6,0m, zpevnění vtoku a výtoku dlažbou z lom. kamene do betonu, pročištění propustku DN1000
9.	130-037	3,69700	Na vtoku a výtoku provést očištění a sanaci čel a říms, na římsy osadit nová dvoumadlová zábradlí dl. 5,1m a dl. 6,2m s 2x nátěrem RAL 6017, zpevnění vtoku a výtoku dlažbou z lom. kamene do betonu, pročištění propustku DN600
10.	130-038	3,83600	Na vtoku a výtoku provést očištění a sanaci čel a říms, na římsy osadit nová dvoumadlová zábradlí dl. 6,6m a dl. 6,0m s 2x nátěrem RAL 6017, zpevnění vtoku a výtoku dlažbou z lom. kamene do betonu, pročištění propustku DN1000
11.	130-039	4,71400	Na vtoku vybourání stáv. bet. šachty a provedení nové 1,9x1,6m, hl. 1,2m a osazení roštu 1,5x1,2m; na výtoku očištění a sanace římsy a čela, na římsu osadit dvoumadlové zábradlí dl. 4,3m, zpevnění výtoku dlažbou z lom. kamene do betonu, pročištění propustku DN600
12.	130-040	5,43600	Na vtoku a výtoku provést očištění a sanaci čel a říms, na římsy osadit nová dvoumadlová zábradlí dl. 5,0m a dl. 5,0m s 2x nátěrem RAL 6017, zpevnění vtoku a výtoku dlažbou z lom. kamene do betonu, pročištění propustku DN800
13.	130-041	5,54000	Na vtoku a výtoku provést očištění a sanaci čel a říms, na římsy osadit nová dvoumadlová zábradlí dl. 5,5m a dl. 4,7m s 2x nátěrem RAL 6017, oprava stáv. dláždění vtoku a výtoku, pročištění propustku DN600
14.	130-042	5,64000	Na vtoku a výtoku provést očištění a sanaci čel a říms, na římsy osadit nová dvoumadlová zábradlí dl. 5,8m a dl. 5,4m s 2x nátěrem RAL 6017, oprava stáv. dláždění vtoku a výtoku, pročištění propustku DN600
15.	130-043	5,72000	Na vtoku a výtoku provést očištění a sanaci čel a říms, na římsy osadit nová dvoumadlová zábradlí dl. 4,5m a dl. 3,8m s 2x nátěrem RAL 6017, zpevnění vtoku a výtoku dlažbou z lom. kamene do betonu, pročištění propustku DN600
16.	130-044	6,33000	Na vtoku a výtoku provést očištění a sanaci čel a říms, na římsy osadit nová dvoumadlová zábradlí dl. 8,6m a dl. 9,2m s 2x nátěrem RAL 6017, oprava stáv. dláždění vtoku a výtoku, pročištění propustku DN1000, dl. 40m
17.	130-045	6,72500	Na vtoku vybourání stáv. šachty a provedení nové 2,3x2,2m, hl. 2,3m a osazení nového dvoumadlového zábradlí o dl. 4x2,0m s 2x nátěrem RAL 6017, na výtoku očištění a sanace čela a římsy vč. vyplnění prasklin v dl. 5,0m, na římsu osazení dvoumadlového zábradlí dl. 6,0m s 2x nátěrem RAL 6017, očištění a oprava zádlazby na vtoku a výtoku, pročištění propustku DN1000, dl. 45m
18.	130-046	7,04000	Na vtoku vyčištění a sanace stáv. beton. šachty 1,4x1,4m, hl. 1,0m a osazení nového ocel. roštu; na výtoku očištění a sanace čela a římsy, na římsu osazení nového dvoumadlového zábradlí dl. 3,2m s 2x nátěrem RAL 6017, oprava stáv. zádlazby na výtoku a provedení nové dlažby z lom. kamene na vtoku a výtoku, pročištění propustku DN600
19.	130-047	7,04600	Na vtoku vyčištění a sanace stáv. beton. šachty 1,4x2,2m, hl. 0,8m a osazení nového ocel. roštu; zpevnění nátku do šachty lom. kamenem do bet., oprava stáv. zádlazby na výtoku a provedení nové dlažby z lom. kamene, pročištění propustku DN400
20.	130-048	7,38000	Na vtoku a výtoku provést očištění a sanaci čel a říms s výplní prasklin a pracovních spár, na římsy osadit nová dvoumadlová zábradlí dl. 9,6m a dl. 8,5m s 2x nátěrem RAL 6017, oprava stáv. dláždění vtoku a výtoku + provedení nové zádlazby z kamene do betonu, pročištění propustku DN1000, dl. 45m
21.	130-049	8,07300	Na vtoku a výtoku provést očištění a sanaci čel a říms s výplní prasklin a pracovních spár, na římsy osadit nová dvoumadlová zábradlí dl. 5,6m a dl. 5,0m s 2x nátěrem RAL 6017, oprava stáv. dláždění vtoku a výtoku + provedení nové zádlazby z kamene do betonu, pročištění propustku DN800
22.	130-050	8,15000	Na vtoku a výtoku provést očištění a sanaci čel a říms s výplní prasklin a pracovních spár, na římsy osadit nová dvoumadlová zábradlí dl. 5,0m a dl. 4,0m s 2x nátěrem RAL 6017, oprava stáv. dláždění vtoku a výtoku + provedení nové zádlazby z kamene do betonu, pročištění propustku DN1000
23.	130-101	8,21500	Na vtoku a výtoku provést očištění a sanaci čel a říms s výplní prasklin a pracovních spár, na římsy osadit nová dvoumadlová zábradlí dl. 4,8m a dl. 4,5m s 2x nátěrem RAL 6017, oprava stáv. dláždění vtoku a výtoku + provedení nové zádlazby z kamene do bet., pročištění propustku DN800


PŘÍČNÝ ŘEZ B - B

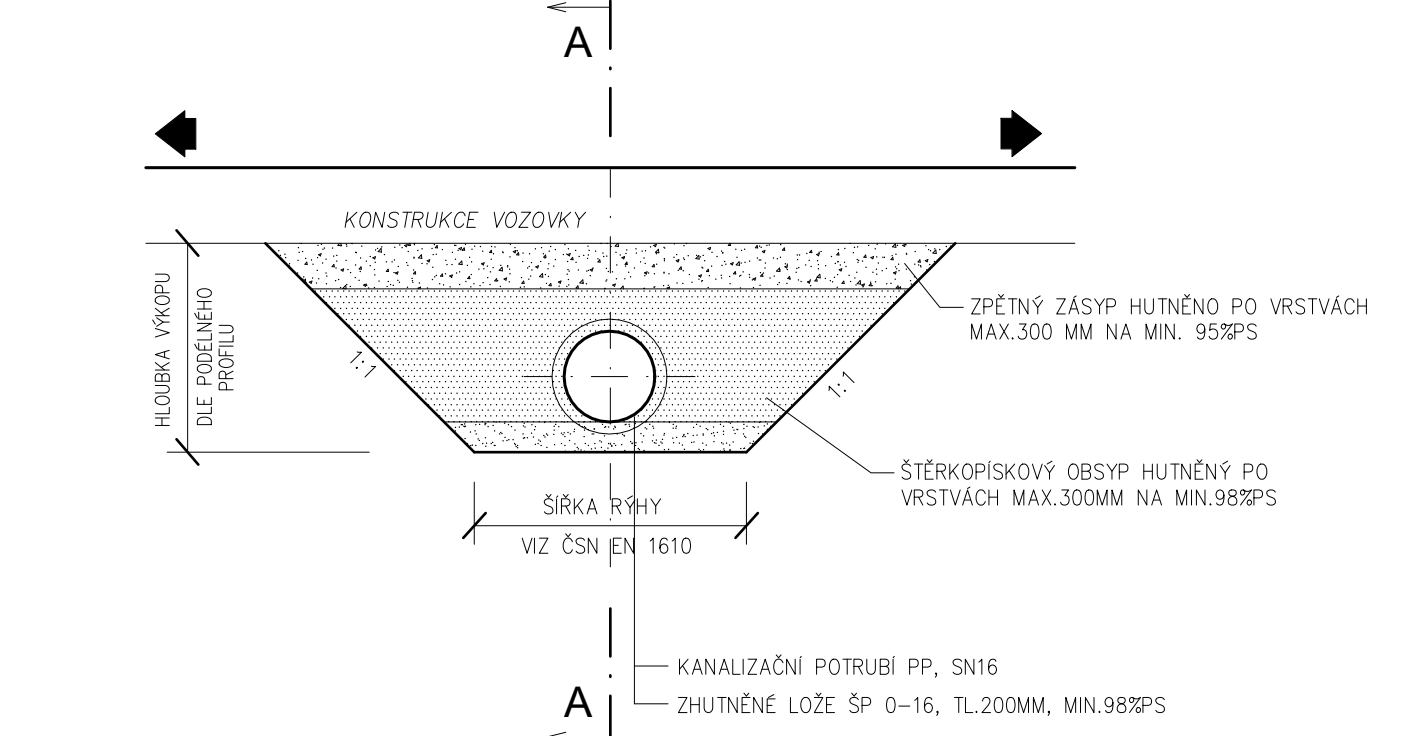

OSAZENÍ ŽB JÍMKY S OCEL. MŘÍŽÍ - VZOR



POHLED NA VTOK

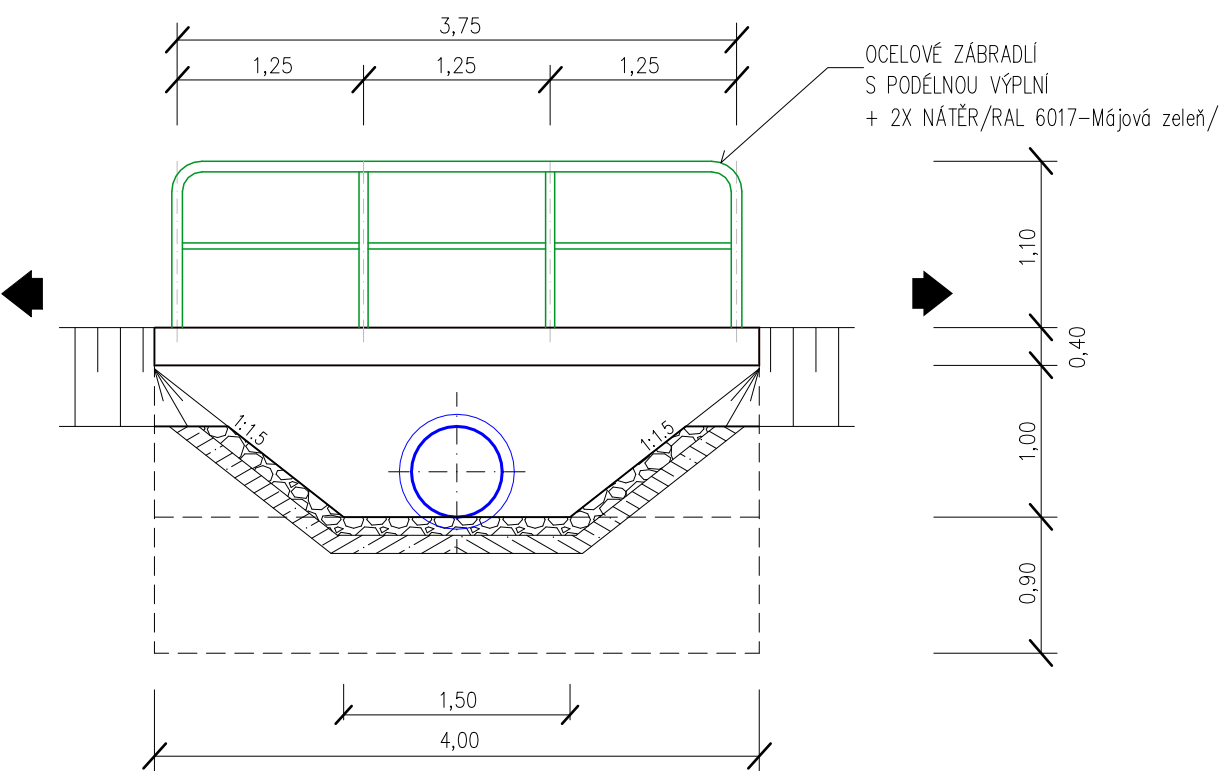

D.

VEDOUcí PROJEKTANT	ING. KOTLÁN		
ZODP. PROJEKTANT	ING. KOTLÁN		
VYPRACOVAL			
KONTROLOVAL	ING. SEDLÁK		
OBJEDNATEL, INVESTOR	Kraj Vysočina, Žižkova 57, 585 33 Jihlava	FORMÁT	8 A4
NÁZEV AKCE:		DATUM	ČERVEN 2020
		STUPEŇ	DSP
		ZAK. Č.	2020-000056
		PARÉ Č.	
OBSAH		MĚŘÍTKO	Č. VÝKRESU
Vzorové řezy propustků		1 : 50	105