SITUACE M 1 : 500

SO 101.6 - ÚSEK Č.6
KM 5,500 - 6,500

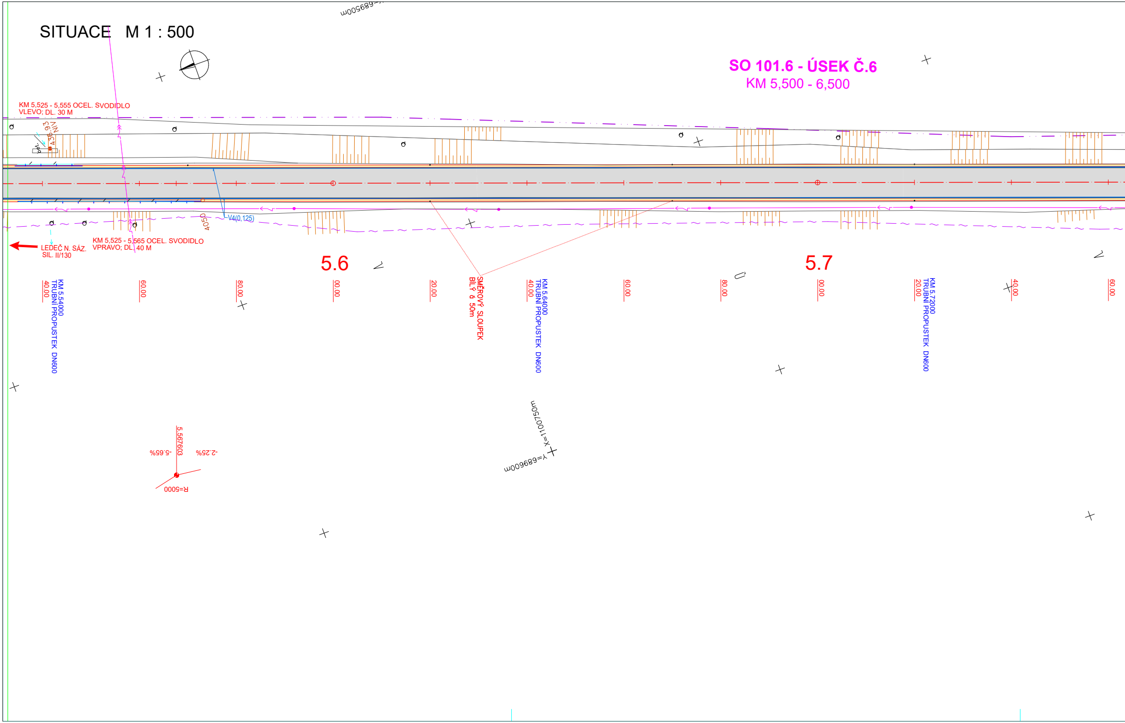

Y=689500m
KM 5,525 - 5,555 OCEL. SVODIDLO
VLEVO; DL. 30 M
NIV 436,93
bet.
4050
V4(0,125)
KM 5,525 - 5,565 OCEL. SVODIDLO
VPRAVO; DL. 40 M
LEDEČ N. SÁZ.
SIL. II/130
5.6
5.7
40.00
KM 5.54000
TRUBNÍ PROPUSTEK DN600
60.00
80.00
00.00
20.00
SMĚROVÝ SLOUPEK
BÍLÝ á 50m
40.00
KM 5.64000
TRUBNÍ PROPUSTEK DN600
60.00
80.00
00.00
20.00
KM 5.72000
TRUBNÍ PROPUSTEK DN600
40.00
60.00
X=1100750m
Y=689600m
5.567603
-5.65%
-2.25%
R=5000

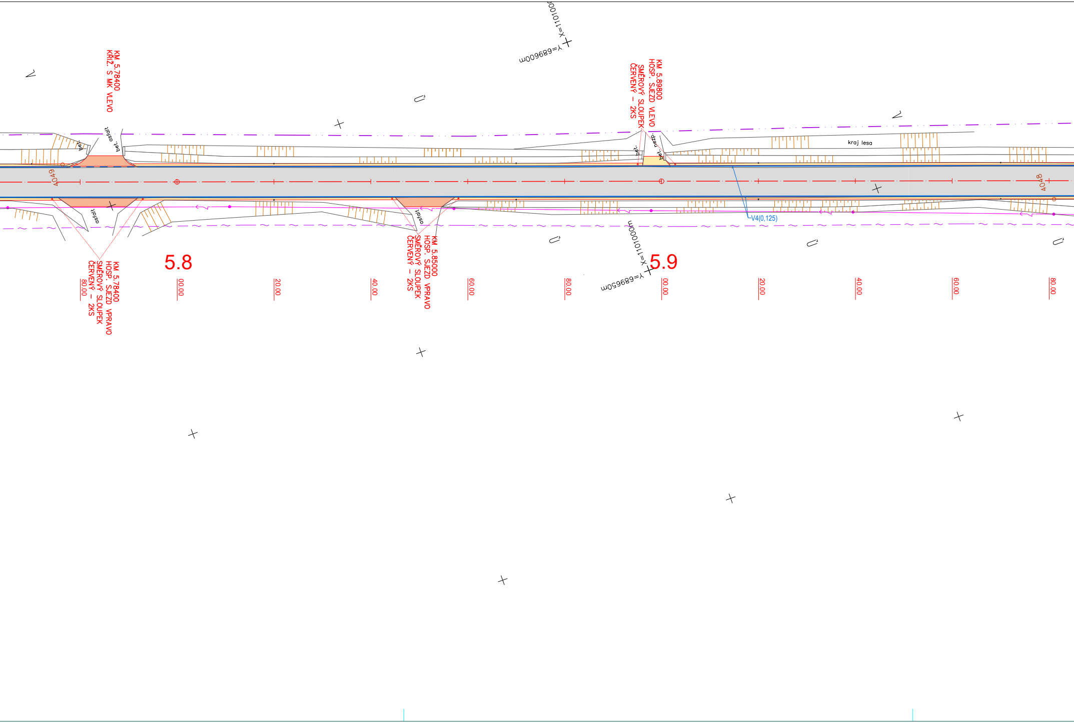
KM 5.78400
KŘIŽ. S MK VLEVO
X=1101000
Y=689600m
KM 5.89800
HOSP. SJEZD VLEVO
SMĚROVÝ SLOUPEK
ČERVENÝ – 2KS
kraj lesa
V
Ú
bet.
asfalt
nezp.
4049
4048
V4(0,125)
KM 5.78400
HOSP. SJEZD VPRAVO
SMĚROVÝ SLOUPEK
ČERVENÝ – 2KS
KM 5.85000
HOSP. SJEZD VPRAVO
SMĚROVÝ SLOUPEK
ČERVENÝ – 2KS
X=1101000m
Y=689650m
5.8
5.9
80.00
00.00
20.00
40.00
60.00
80.00
00.00
20.00
40.00
60.00
80.00

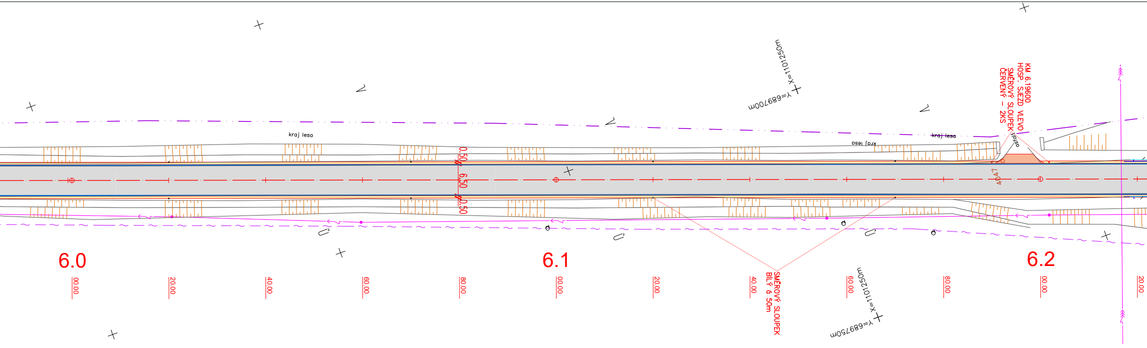
kraj lesa
kraj lesa
kraj lesa
Y=689700m
X=1101250m
Y=689750m
X=1101250m
0.50
6.50
0.50
4047
KM 6.19600
HOSP. SJEZD VLEVO
SMĚROVÝ SLOUPEK
ČERVENÝ – 2KS
SMĚROVÝ SLOUPEK
BÍLÝ á 50m
6.0
6.1
6.2
00.00
20.00
40.00
60.00
80.00
00.00
20.00
40.00
60.00
80.00
00.00
20.00

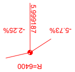
5.999187
-2.25%
-5.73%
R=6400

LEGENDA NÁVRHU:

▨	REKONSTRUOVANÁ VOZOVKA SILNICE, ŽIVIČNÝ KRYT
🟧	ÚPRAVA A NAPOJENÍ NAVAZUJÍCÍCH PLOCH ŽIVIČNÝ KRYT
🟨	NEZPEVNĚNÁ KRAJNICE VOZOVKY, NAVAZUJÍCÍ NEZPEV. SJEZDY
☐	OCEL. SILNIČNÍ SVODIDLO

LEGENDA STÁV. INŽENÝRSKÝCH SÍTÍ:

- EL. VEDENÍ VN
- EL. VEDENÍ NN
- SDĚLOVACÍ VEDENÍ
- VODOVOD
- KANALIZACE
- PLYNOVOD STL

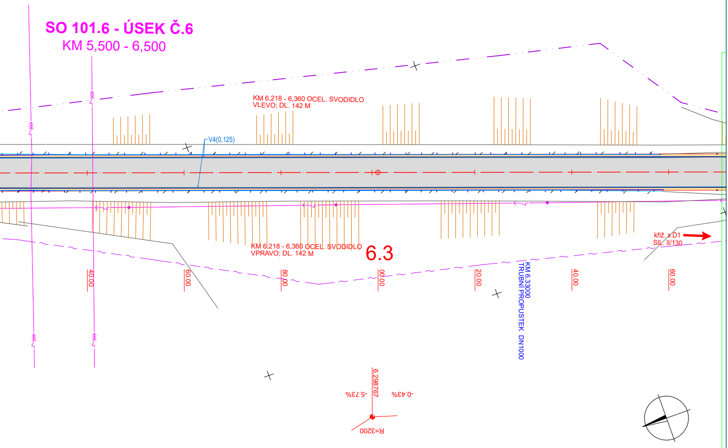
SO 101.6 - ÚSEK Č.6
KM 5,500 - 6,500
KM 6,218 - 6,360 OCEL. SVODIDLO VLEVO; DL. 142 M
V4(0,125)
KM 6,218 - 6,360 OCEL. SVODIDLO VPRAVO; DL. 142 M
6.3
40.00
60.00
80.00
00.00
20.00
KM 6.33000 TRUBNÍ PROPUSTEK DN1000
40.00
60.00
kříž. s D1 SIL. II/130
6.298767
-5.73%
-0.43%
R=3200

C.

SOUŘADNICOVÝ SYSTÉM: JTSK
VÝŠKOVÝ SYSTÉM: B.p.v.

VEDOUCÍ PROJEKTANT	ING. KOTLÁN
ZODP. PROJEKTANT	ING. KOTLÁN
VYPRACOVAL	
KONTROLOVAL	ING. SEDLÁK
OBJEDNATEL, INVESTOR	Kraj Vysočina, Žižkova 57, 587 33 Jihlava

Profi®
PROfi Jihlava, spol. s r.o., Pod Příkopem 6, 586 01 Jihlava
tel.: 567 579 151, www.profi-ji.cz

FORMÁT	8 A4
DATUM	ČERVEN 2020
STUPEŇ	DSP
ZAK. Č.	2020-000056
PARÉ Č.	

NÁZEV AKCE:

II/130 Golčův Jeníkov – křiž. s D1, úsek č. 2, část I.

OBSAH

Koordinační situační výkres IX.

MĚŘÍTKO 1 : 500

Č. VÝKRESU **03.9**