



REALIZACE STAVBY V KM 0,000 - 1,900

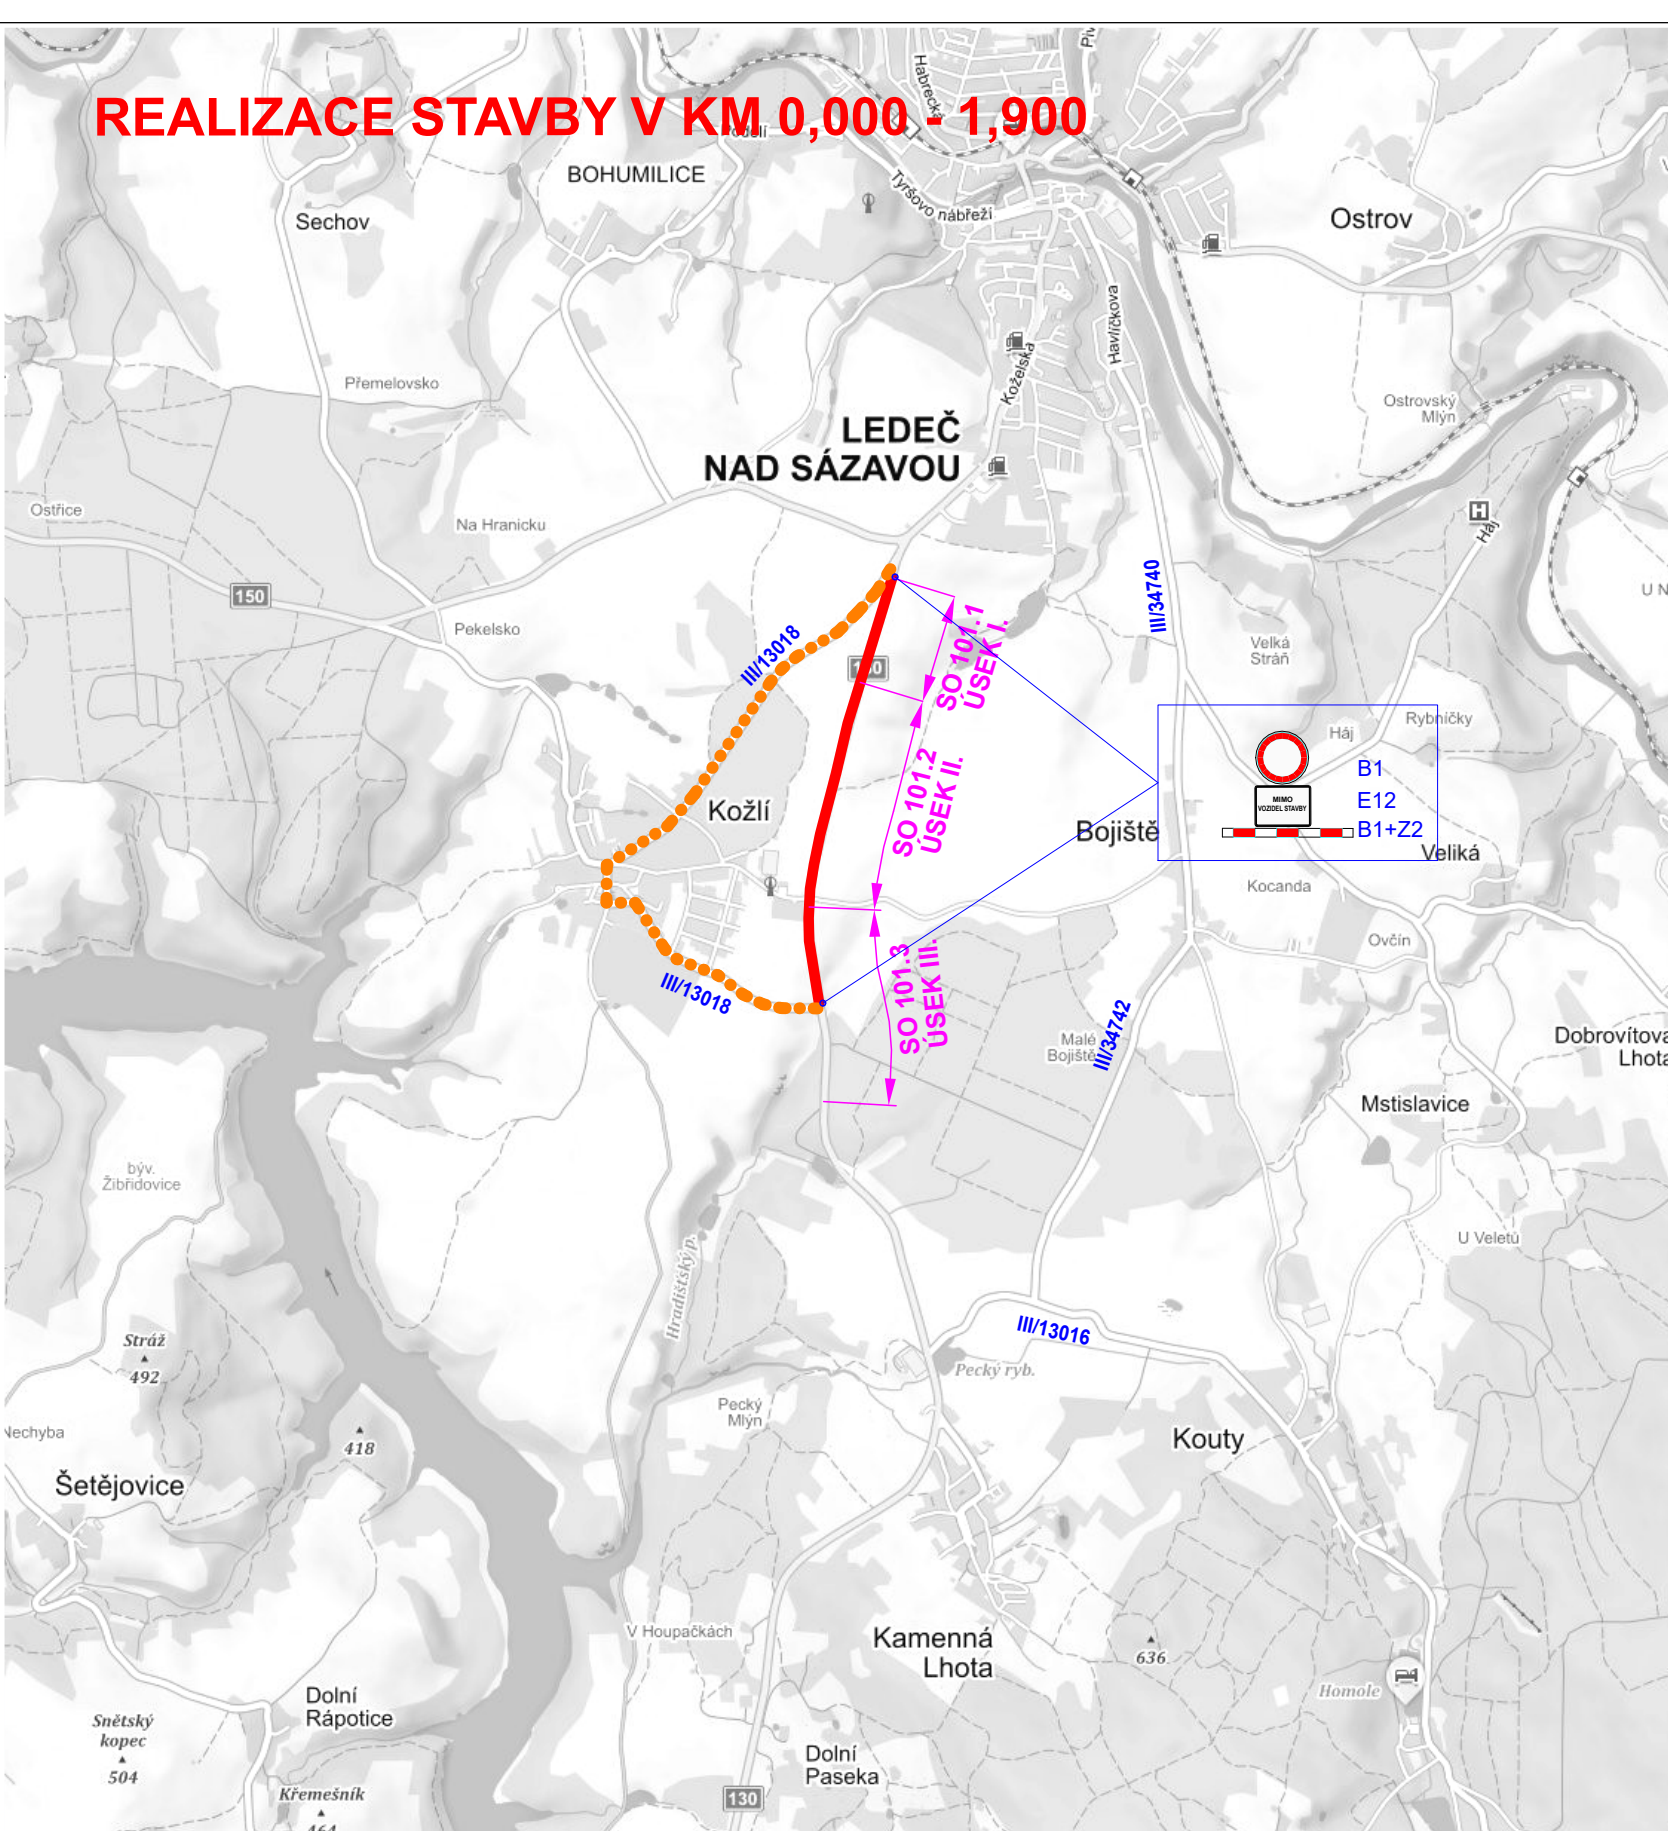


REALIZACE STAVBY V KM 1,900 - 3,440

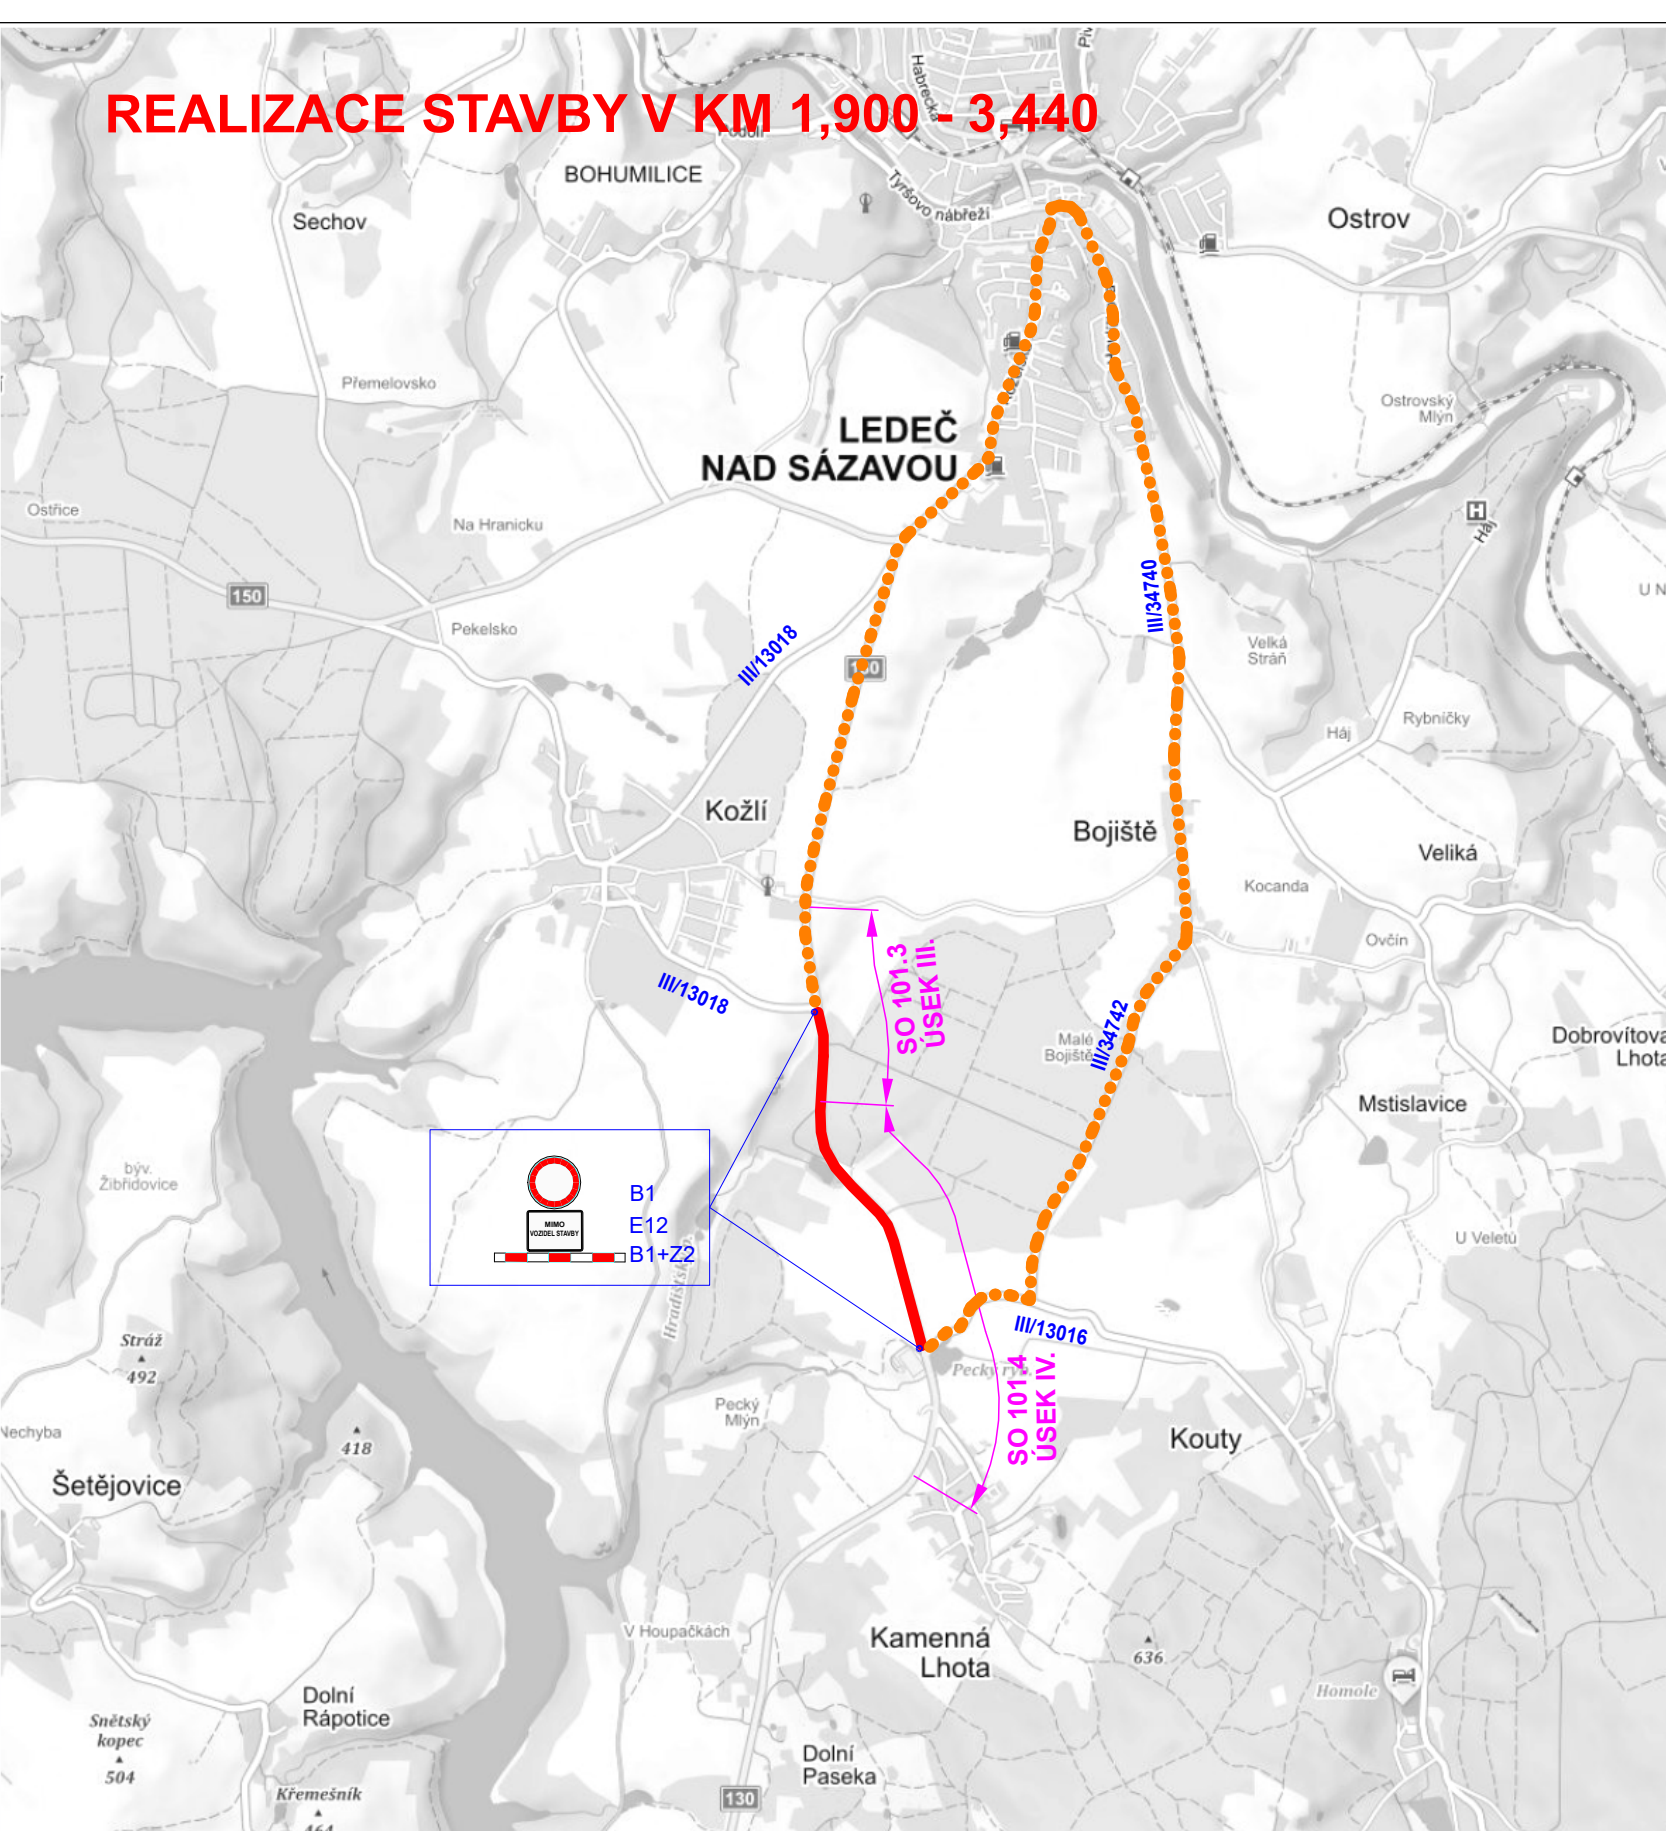


DIO - NÁVRH OBJÍZDNÉ TRASY
- REKONSTRUKCE ÚSEKU SILNICE II/130
(REALIZACE PO ETAPÁCH)

- LEGENDA:
- UZAVŘENÝ ÚSEK SILNICE
 - NAVŘZENÁ OBOUSMĚRNÁ OBJÍZDNÁ TRASA

REALIZACE STAVBY V KM 3,440 - 3,740

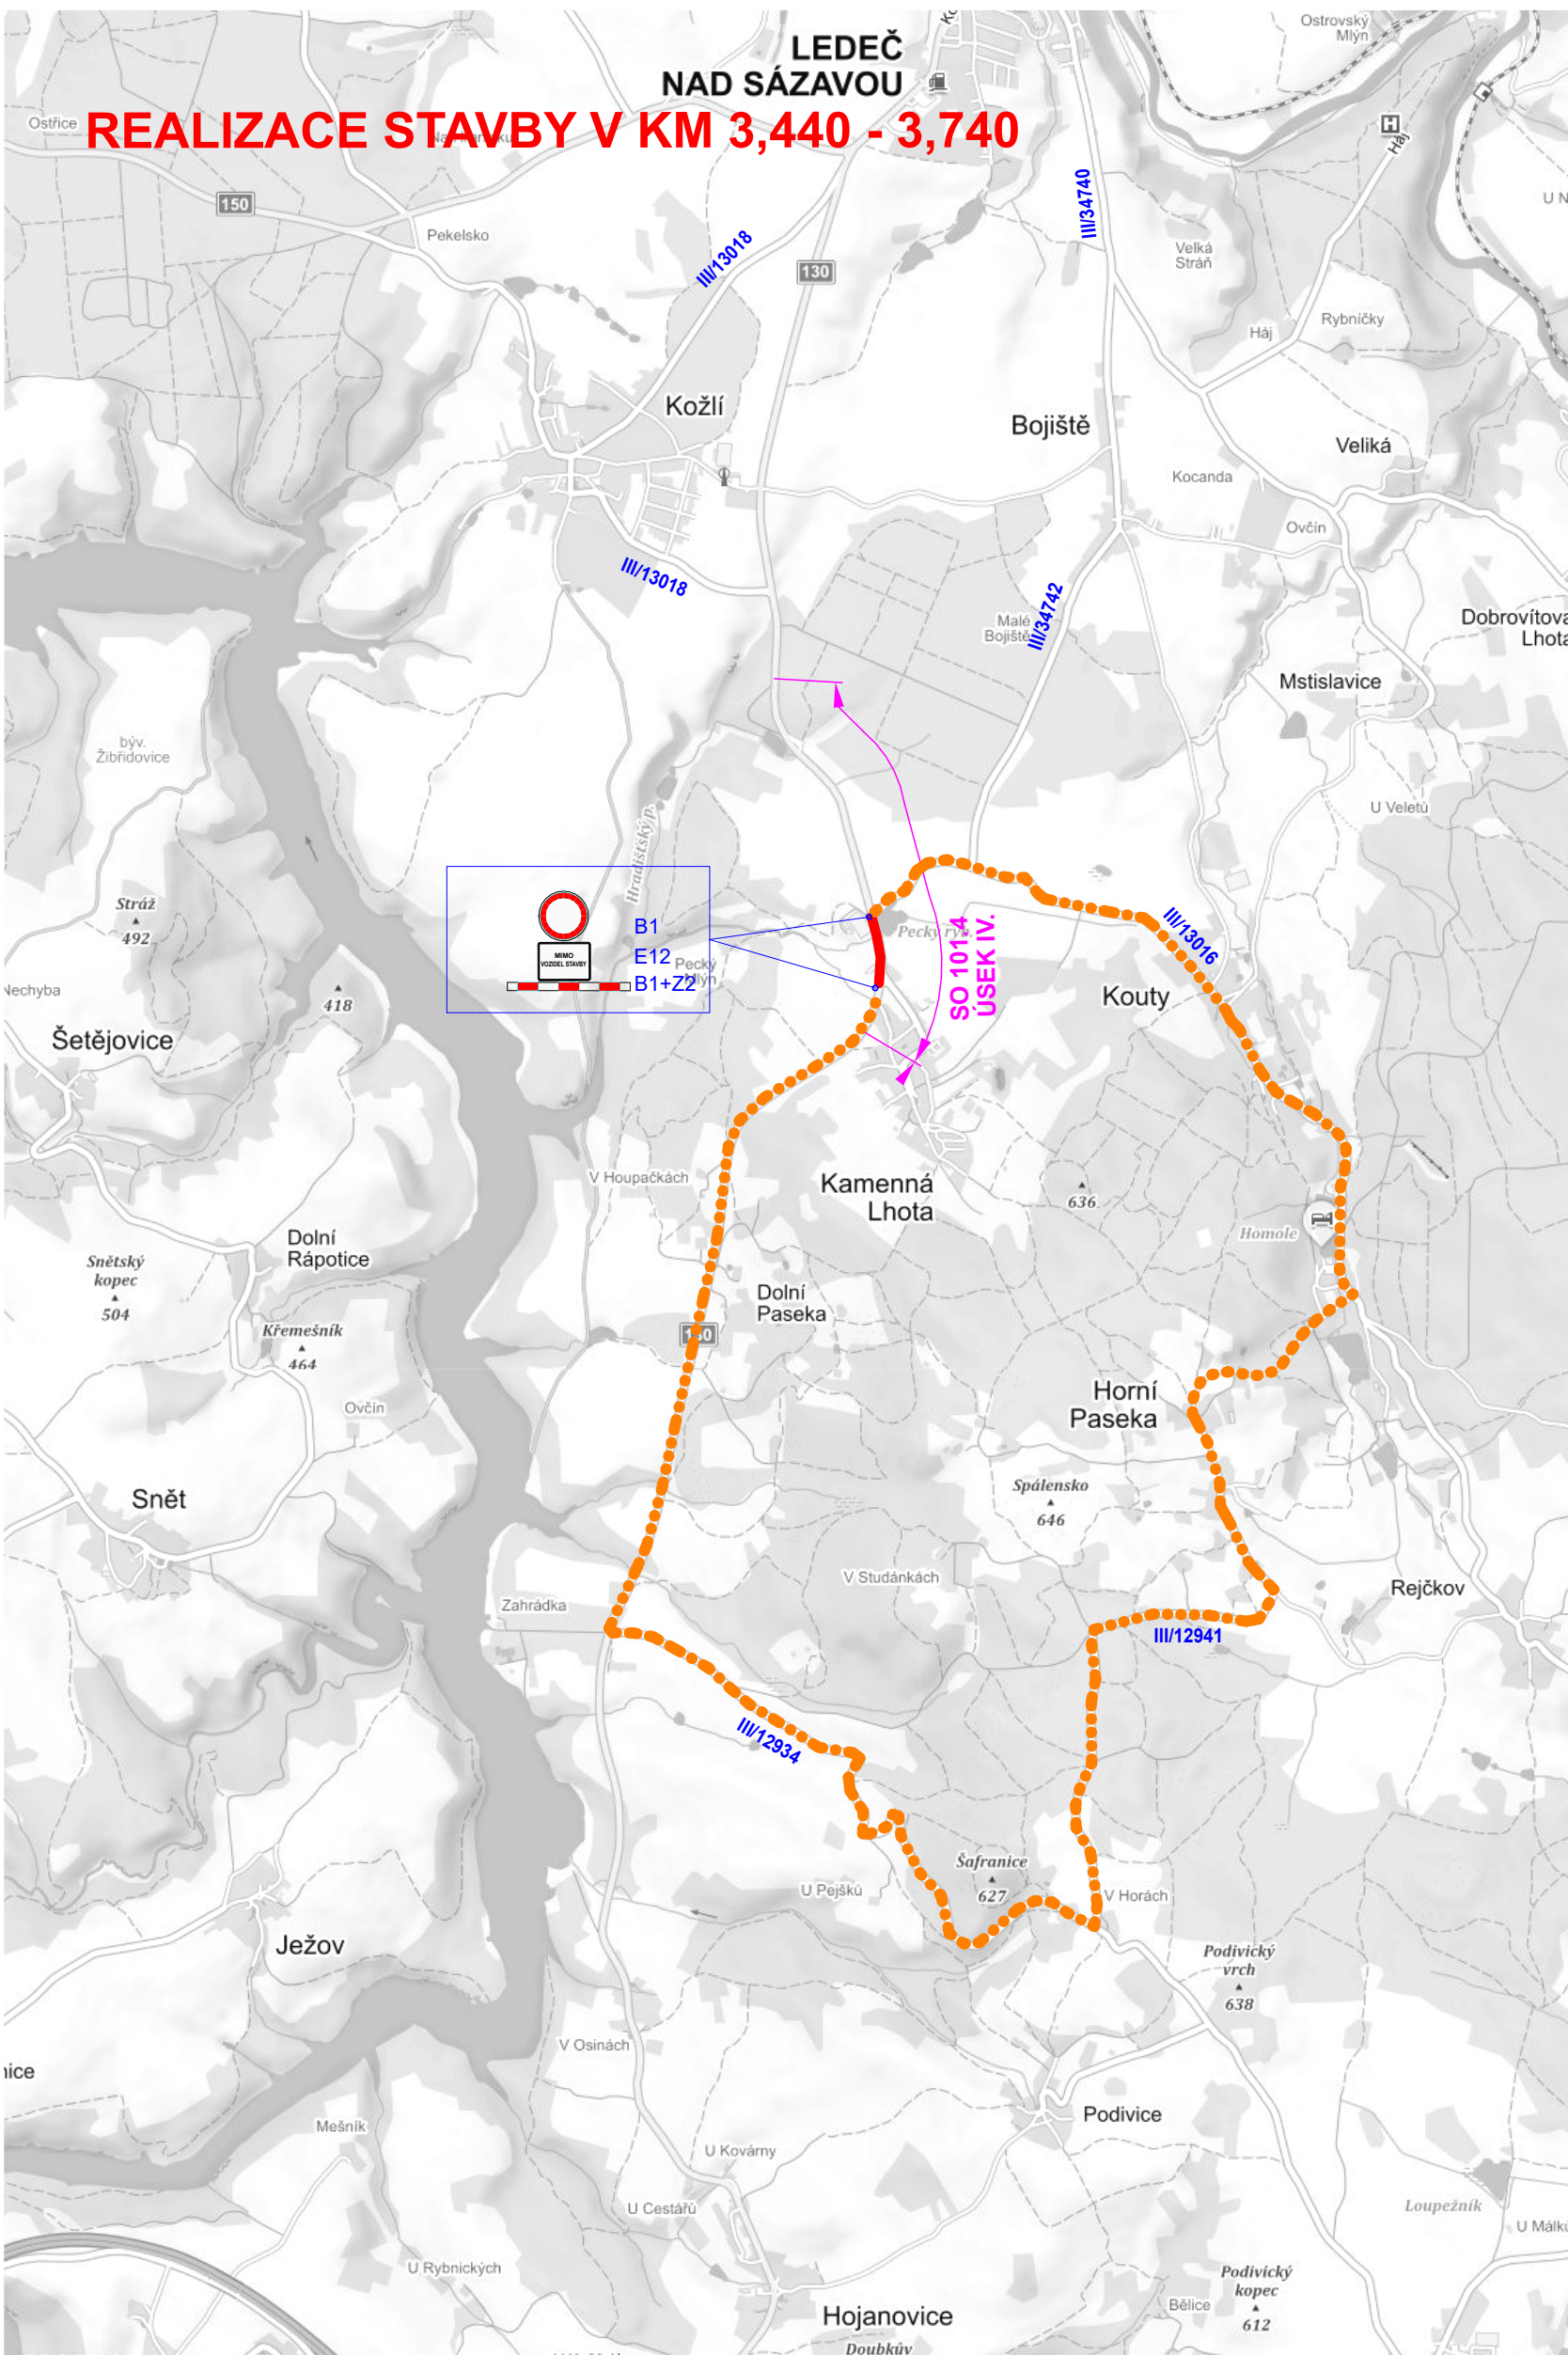

REALIZACE STAVBY V KM 3,740 - 7,000

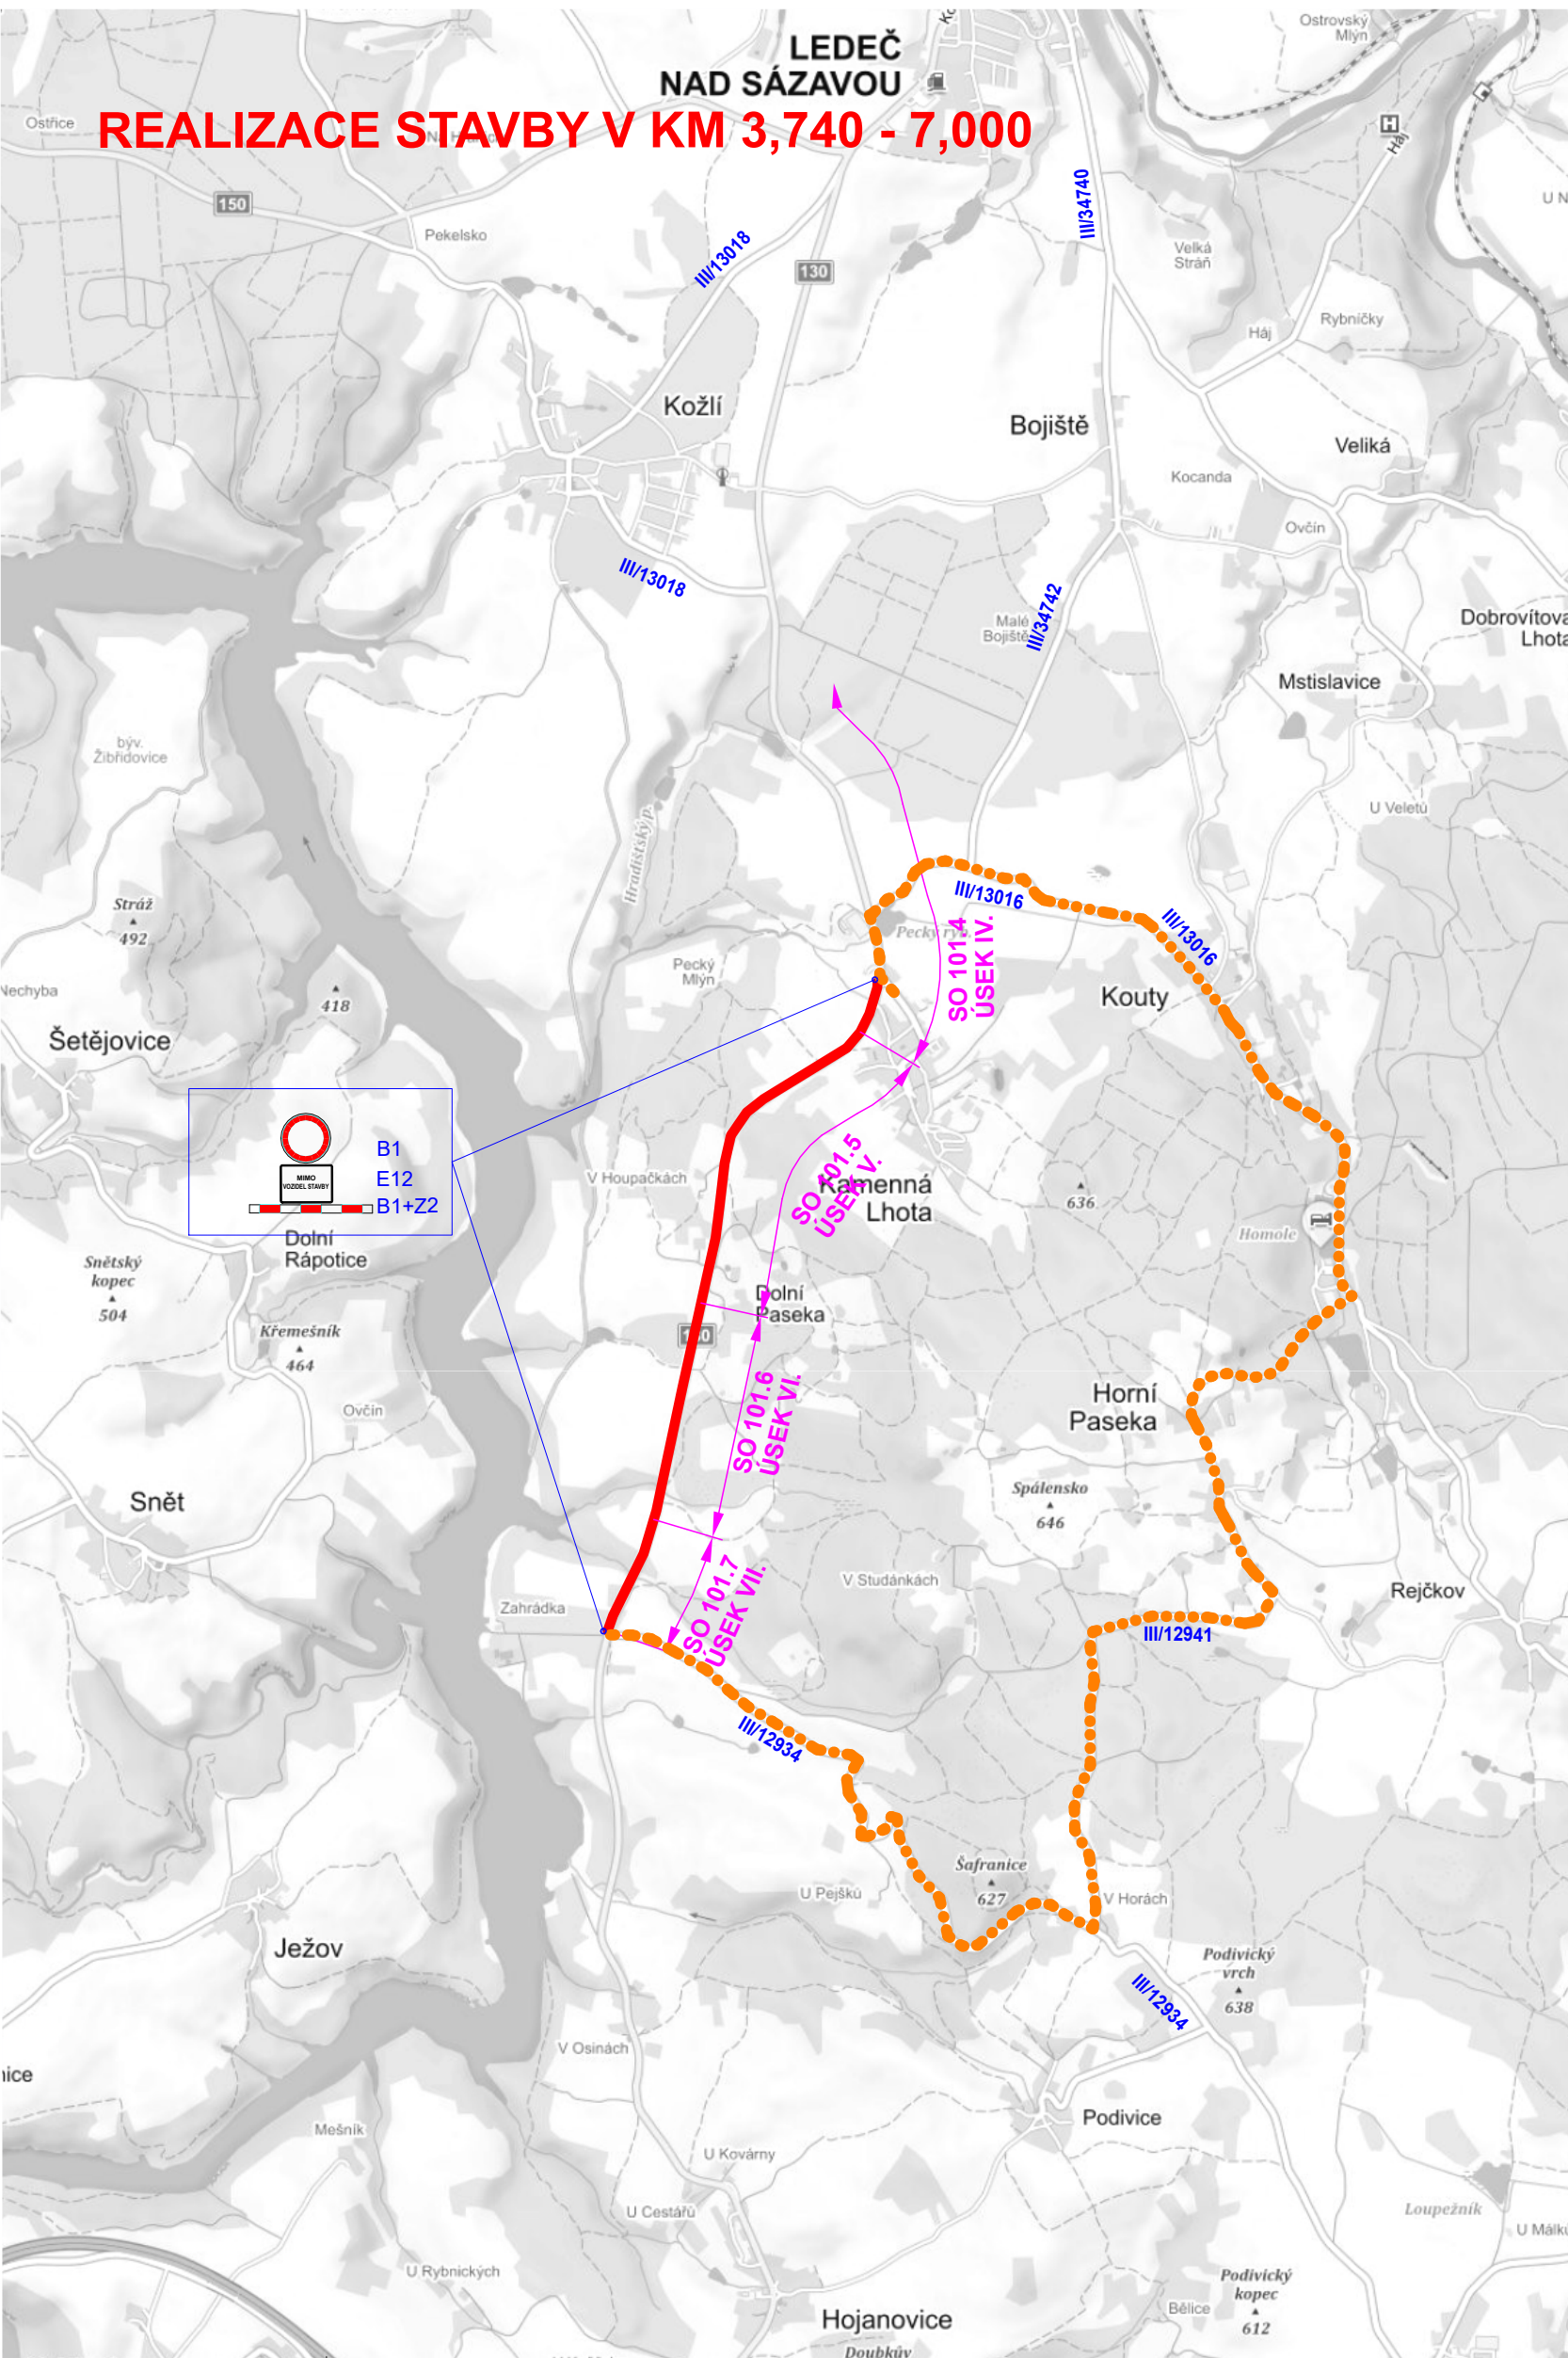

E.

VEDOUcí PROJEKTANT	ING. KOTLÁN		
ZODP. PROJEKTANT	ING. KOTLÁN		
VYPRACOVAL			
KONTROLOVAL	ING. SEDLÁK		
OBJEDNATEL, INVESTOR	Kraj Vysočina, Žitkova 57, 587 33 Jihlava		FORMÁT 8 A4
NÁZEV AKCE:	II/130 Golčův Jeníkov – křiž. s D1, úsek č. 2, část I.		DATUM ČERVEN 2020
			STUPEŇ DSP
			ZAK. Č. 2020-000056
			PÁŘE Č.
OBSAH	Situace objízdných tras I.		MÉRITKO
			Č. VÝKRESU 02.1