SITUACE M 1 : 500

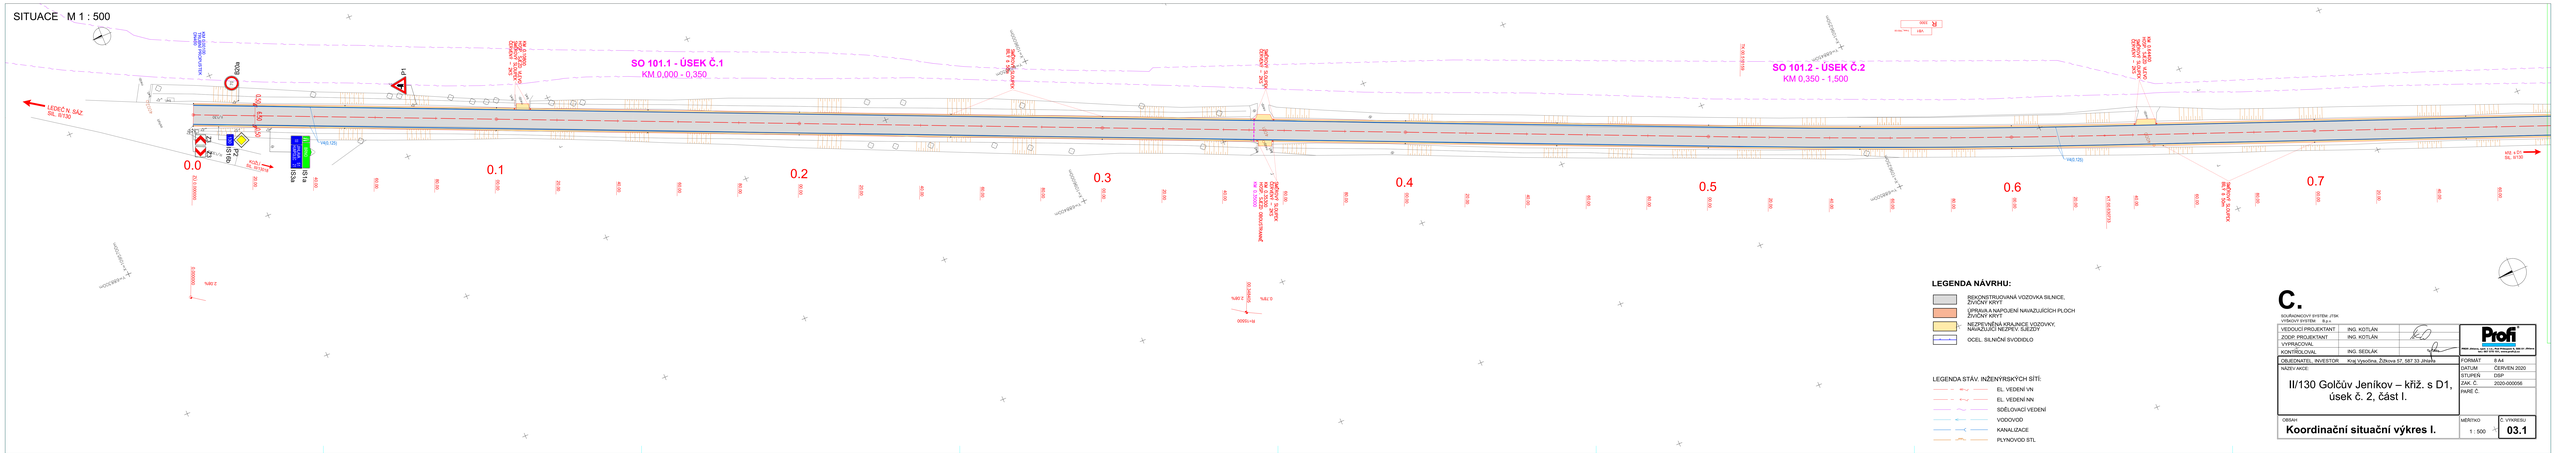
SO 101.1 - ÚSEK Č.1
KM 0,000 - 0,350
SO 101.2 - ÚSEK Č.2
KM 0,350 - 1,500
LEDEČ N. SÁZ.
SIL. III/130
KŘÍŽ S D1
SMĚR JENÍKOV
SMĚR LEDEČ N. SÁZ.
0.0
0.1
0.2
0.3
0.4
0.5
0.6
0.7
VHS 12S
VHS 12S
VHS 12S