ŘEZ A-A

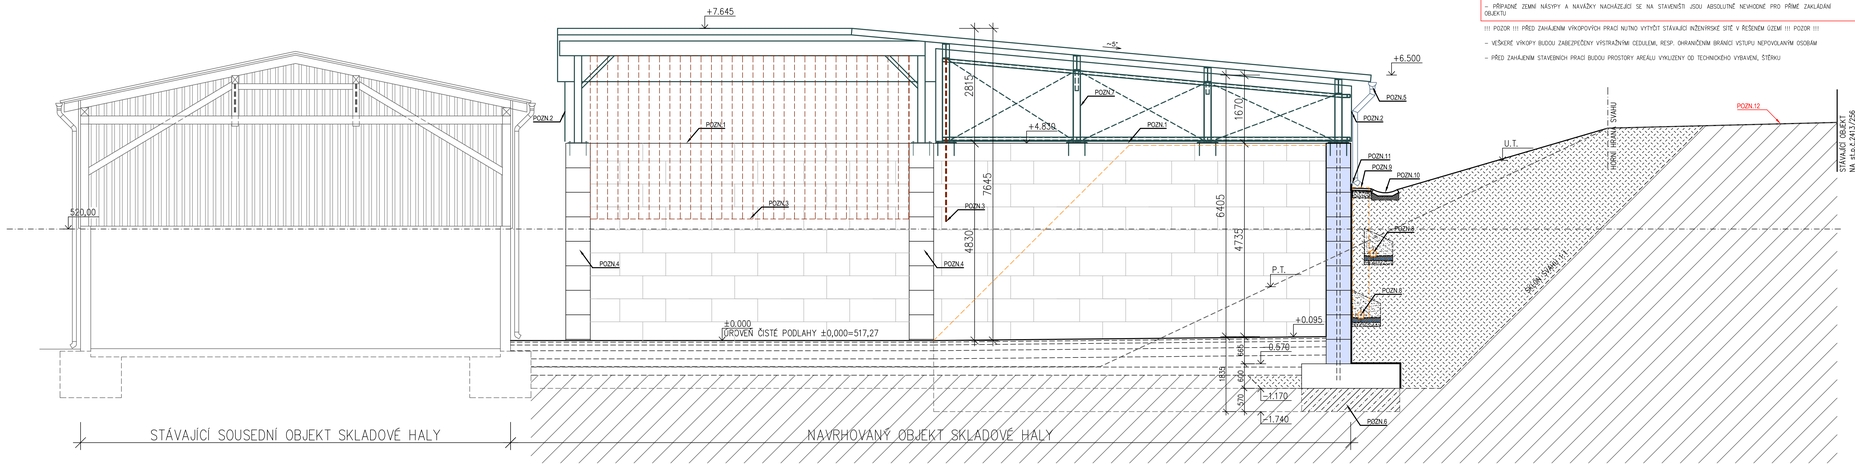

POZNÁMKY

POZN.1 HORNÍ HRANA ZDI BUDE OPATŘENA VÝSTRAŽNÝM ŽLUTÍM NÁTĚREM – PÁSEK ŠÍŘKY 100mm

POZN.2 OBVODOVÉ STĚNY BUDOU Z VNĚJŠÍ STRANY OPATŘENY TRAPÉZOVÝM PLECHEM KOTVENÝM DO POMOCNÉ OCELOVÉ KONSTRUKCE
– TRAPÉZOVÝ PLECH KOTVENÝ DO NOSNÉ OCELOVÉ KONSTRUKCE BUDE PŘES SADZEN – PŘETAŽENÍ TRAPÉZOVÉHO PLECHU MIN. 100mm PŘES HRANU OBVODOVÉHO ZDIVA S VYTAŽENÍM POD ÚROVEŇ STŘEŠNÍHO PLÁŠTĚ – ODSAZENÍ MIN. 150mm PRO PŘIROZENÉ PROVĚTRÁNÍ POD STŘEŠNÍM PLÁŠTĚM

POZN.3 DO NOSNÉ KONSTRUKCE STŘEŠNÍHO PLÁŠTĚ BUDE UCHYCENA MONTÁŽNÍ OCELOVÁ LIŠTA PRO UKOTVENÍ PVC LAMEL
– DO OCELOVÉ LIŠTY BUDOU UKOTVENY PVC LAMELY (ČIRÉ, PEVNÉ, MRAZUVZDORNÉ CLONY) O ROZMĚRECH 400,0x4,0x5500mm
– UCHYCENÍ LIŠTY DO NOSNÉ KONSTRUKCE BUDE ŘEŠENÉ ZAVNELENO
– DÉLKA CLON BUDE PŘÍPADNĚ UPRAVENA NA STAVBĚ DLE POŽADAVKŮ INVESTORA – NUTNO PŘIZPŮSOBIT VELIKOSTI ŽELEZNÍHO NAKLADAČE

POZN.4 OSTĚNÍ VJEZDU BUDE OPATŘENO VÝSTRAŽNÝM ŽLUTOČERNÝM ŠRAFOVÁNÍM DO VÝŠKY VYZDĚNÉ OBVODOVÉ ZDI
– ŠÍŘKA VÝSTRAŽNÉHO ŠRAFOVÁNÍ 300mm NA KAŽDOU STRANU

POZN.5 OKAPOVÉ ŽLABY, RESP. DEŠŤOVÉ SVODY JSOU NAVRŽENY Z POZINKOVANÉHO OCELOVÉHO PLECHU S POVRCHOVOU ÚPRAVOU POPLASTOVÁNÍM
– ø OKAPOVÝCH ŽLABŮ 190mm (R.S.=400mm)
– ø DEŠŤOVÝCH SVODŮ 120mm
– PŘI MONTÁŽI OKAPOVÉHO SYSTÉMU NUTNO DODRŽOVAT VEŠKERÉ POKYNY A ZÁSADY VÝROBCE, VČETNĚ DODRŽENÍ PLATNÝCH ČSN

POZN.6 PŘI VÝKOPOVÝCH PRACÍCH PRO ZÁKLADOVÉ KONSTRUKCE BUDE ZÁKLADOVÁ SPÁRA DŮKLADNĚ VYČIŠTĚNA A ZALITA BETONOVOU MAZANINOU TŘÍDY C16/20 V TL. ~570mm
– ZALITÍ BETONOVOU MAZANINOU BUDE PROVEDENO V SOULADU S VYČIŠTĚNÍM ZÁKLADOVÉ SPÁRY, NIKOLIV NÁSLEDUJÍCÍ DEN

POZN.7 PODROBNÝ NÁVRH OCELOVÉ KONSTRUKCE JE PATRNÝ V SAMOSTATNÉ VÝKRESOVÉ ČÁSTI (PŮDORYS 1.NP – OCELOVÁ KONSTRUKCE)

POZN.8 DRENÁŽNÍ POTRUBÍ DN150 Z CELOPERFOROVANÝCH DRENÁŽNÍCH TRUB S VYSOKOU MECHANICKOU A CHEMICKOU ODOLNOSTÍ (ACO KORUFIL SN8 – LP = PERFORACE 120°)
– POTRUBÍ BUDE OBSYPÁNO FILTRAČNÍM ŠTĚRKOPÍSKEM OBSYPEM FR.8-16mm + ZABALENO DO FILTRAČNÍ TEXTILIE O OBLEMOVÉ HMOTNOSTI 200g/m2
– POTRUBÍ BUDE PODBETONOVÁNO BETONEM TŘÍDY C20/25–XC2 + SÍŤ OKA 150/150mm V MIN. TL.100mm
– PODBETONÁVKA BUDE POSYPÁVANA ŠTĚRKOPÍSKEM FR.0–32mm V TL. MIN. 100mm

POZN.9 PODEL ČÁSTI OBJEKTU BUDE ZŘÍZEN OKAPOVÝ CHODNÍK Z BETONOVÉ DLAŽBY 500x500x50mm VYSPÁDOVANÝ MIN. VE 3% SPÁDU SMĚREM OD OBJEKTU

POZN.10 BETONOVÉ ODVODŇOVACÍ ŽLABY (590/869x330x80mm) OSAZENÉ DO BETONOVÉHO LOŽE TL. MIN. 150mm
– ODVODŇOVACÍ ŽLABY BUDOU VYSPÁDOVÁNY DO NEZPEVNĚNÝCH ZATRAVNĚNÝCH AREÁLOVÝCH PLOCH
– PROSTOR MEZI OKAPOVÝM CHODNÍKEM A ŽLABEM BUDE VYBETONOVÁN VE SPÁD SMĚREM K NAVRHOVANÝM ŽLABOVKÁM

POZN.11 HYDROIZOLAČNÍ FÓLIE BUDE VYTAŽENA NAD ÚROVEŇ UPRAVENÉHO TERÉNU V MIN. VÝŠCE 150mm
– FÓLIE BUDE UKONČENA SYSTÉMOVOU SYSTÉMOVÝM KLEMPÍŘSKÝM OPLECHOVÁNÍM

POZN.12 PŘED ZAHÁJENÍM HRUBÝCH TERÉNNÍCH ÚPRAV BUDOU PROVEDENY KOPANÉ SONDY U STÁVAJÍCÍHO SOUSEDNÍHO OBJEKTU, KTERÝMI BUDE ZAJIŠTĚNO
– OVĚŘENÍ HLOUBKY ZALOŽENÍ STÁVAJÍCÍHO OBJEKTU,
– OVĚŘENÍ ZÁKLADOVÝCH PODMÍNEK V MÍSTĚ STÁVAJÍCÍHO OBJEKTU (STABILITA ZEMIN VE SMĚRU K NAVRHOVANÉMU SKLADU),
– HLOUBKA KOPANÉ SONDY BUDE MIN. 1,5m S UPŘESNĚNÍM PROJEKTANTEM NA MÍSTĚ

!!! POZOR !!!

– PŘI POKLÁDÁNÍ STŘEŠNÍ KRYTINY NUTNO DBÁT VEŠKERÝCH POKYNŮ VÝROBCE

– VEŠKERÉ KLEMPÍŘSKÉ PRVKY BUDOU V PROVEDENÍ Z POZINKOVANÉHO OCELOVÉHO PLECHU S POVRCHOVOU ÚPRAVOU POLYESTEROVÝM LAKEM V ODSTÍNU DLE POŽADAVKŮ INVESTORA

– VEŠKERÉ PROSTUPY STŘEŠNÍ KRYTINOU NUTNO OPATŘIT SYSTÉMOVÝM KLEMPÍŘSKÝMI PRVKY

– VEŠKERÉ OCELOVÉ PRVKY BUDOU NAVRŽENY Z ŽÁROVĚ POZINKOVANÉ OCELI

– PŘI ZDĚNÍ SYSTÉMOVÝCH BLOKŮ RIEDER NUTNO DODRŽOVAT TECHNICKÉ A MONTÁŽNÍ PODMÍNKY STANOVENÉ VÝROBCEM

– ZÁKLADOVÁ KONSTRUKCE (MONOLITICKÉ BETONOVÉ PASY) POD OBVODOVÝM I VNITŘNÍM STĚNAMI BUDOU ZHOTOVENY Z PROSTÉHO BETONU C16/20–XO, VÝŠKOVÉ ŘEŠENÍ ZÁKLADOVÝCH KONSTRUKCÍ VIZ. VÝKRESOVÁ ČÁST

– ZÁKLADOVOU SPÁRU JE NUTNO PROVĚST V HLOUBCE MIN. 500mm DO ROSTLÉHO TERÉNU, MIN. HLOUBKA ZALOŽENÍ OD UPRAVOVANÉHO TERÉNU JE 1000mm

– PŘI BETONÁŽI ZÁKLADŮ JE NUTNO OSADIT PO OBVODĚ ZEMNÍCI PÁSKY HROMOSVODU FeZn 30x4mm

– PŘÍPADNÉ ZEMNÍ NÁSYPY A NAVÁŽKY NACHÁZEJÍCÍ SE NA STAVENIŠTI JSOU ABSOLUTNĚ NEVHODNÉ PRO PŘÍMÉ ZAKLÁDÁNÍ OBJEKTŮ

!!! POZOR !!! PŘED ZAHÁJENÍM VÝKOPOVÝCH PRACÍ NUTNO VYTÝČIT STÁVAJÍCÍ INŽENÝRSKÉ SÍTĚ V ŘEŠENÉM ÚZEMÍ !!! POZOR !!!

– VEŠKERÉ VÝKOPY BUDOU ZABEZPEČENY VÝSTRAŽNÝM CEDULEMI, RESP. OHRANIČENÍM BRÁNÍCÍ VSTUPU NEPOVOLANÝM OSOBÁM

– PŘED ZAHÁJENÍM STAVEBNÍCH PRACÍ BUDOU PROSTORY AREÁLU VYKLIZENY OD TECHNICKÉHO VYBAVENÍ, ŠTĚRKU

LEGENDA MATERIÁLŮ

NOVĚ NAVRŽENÉ KONSTRUKCE

NOVĚ NAVRŽENÉ KONSTRUKCE: OBVODOVÝ PLÁŠŤ SKLADU, VČETNĚ ZÁKLADOVÝCH PATEK BUDE NAVRŽEN Z BETONOVÝCH SYSTÉMOVÝCH BLOKŮ, KTERÉ BUDOU NAVRŽENY ODBORNOU FIRMOU "RIEDER"
– SYSTÉM "RIEDER BLOC"
– OPĚRNÁ STĚNA BUDE V KAŽDÉM SVISLÉM OTVORU Ø150mm OPATŘENA:
– OCELOVOU VÝZTUŽÍ 4x ØR20 + ZALITÍ BETONEM TŘÍDY C25/30–XF1,
NEBO BUDE POUŽITO:
– OCELOVÉ VÝZTUŽE 3x ØR25 + ZALITÍ BETONEM TŘÍDY C25/30–XF1,
– ZÁVITOVÉ TYČE 4x M20 V PEVNOSTI 8.8,
– ZÁVITOVÉ TYČE 3x M24 V PEVNOSTI 8.8,

!!! POZOR !!!
-VYŠŠÍ UVEDENÉ ZTUŽENÍ OPĚRNÉ STĚNY JE NAVRŽENO NA UPRAVENÉ TERÉNY DLE AKTUÁLNÍ PD
- V PŘÍPADĚ NAVÝŠENÍ ZÁSYPU ZA NAVRHOVANÝM OBJEKTEM SKLADU MUSÍ BÝT STATIKEM PŘEHODNOCENO A PŘEPOČÍTÁNO ZTUŽENÍ OPĚRNÉ STĚNY

!!! POZOR !!! PŘI PROVÁDĚNÍ VÝKOPOVÝCH PRACÍ PRO ZÁKLADOVÉ KONSTRUKCE BUDE PRŮBĚŽNĚ KONTROLOVÁN STAV A DODRŽENÍ PROVÁDĚNÉHO SVAŽENÍ VÝKOPU (ZEMNÍ) VE SKLONU 1:1
-PŘI PŘÍPADNÉ NEDOSTATEČNOSTI ZEMIN BUDE V RÁMCI VÝKOPŮ POUŽITO DOČASNÉ PAŽENÍ DO DOBY PUNCHOCONTNÉHO TRVALÉHO ZAJIŠTĚNÍ SVAHU NAVRHOVANÝMI TRVALÝMI KONSTRUKCEMI
-VEŠKERÉ VÝKOPOVÉ PRÁCE PRO ZÁKLADOVÉ KONSTRUKCE BUDOU PROVÁDĚNY PO ČÁSTECH, ABY NEDOŠLO K UCELENÉMU ODKOPU SVAHU V MÍSTĚ STÁVAJÍCÍCH STAVEBNÍCH OBJEKTŮ

VÝROBNÍ TOLERANCE U RIEDER–BLOCU JSOU DLE TPN – TECHNICKO PODNIKOVÉ NORMY, KTERÁ VYCHÁZÍ Z ČSN EN 13369 A ČSN EN 206
– pro délku prvku +/– 10mm
– pro šířku prvku +/– 5mm
– pro výšku prvku +/– 6mm

±0,000 =517,27 – ÚROVEŇ ČISTÉ PODLAHY V 1.NP NAVRHOVANÉHO OBJEKTU SO–01

k.ú. PELHŘIMOV (718912)

0	08/2017	PRVNÍ VYDÁNÍ	VALENTA	ING.RYBÁŘ	ING.RYBÁŘ
ČÍSLO	DATUM	POPIS ZMĚN	VYPRACOVAL	ZODP. PROJEKTANT	AUTOR

INVESTOR: KRAJ VYSOČINA, Žižkova 57, 587 33 Jihlava		PROJEKTANT ČÁSTI: PC PROJEKT CENTRUM HDM a.s.		GENERÁLNÍ PROJEKTANT: PC PROJEKT CENTRUM HDM a.s.	
MÍSTO STAVBY:	PELHŘIMOV	VYPRACOVAL:	VALENTA	AUTOR:	ING.RYBÁŘ
STAVEBNÍ ÚŘAD:	PELHŘIMOV	ZODP.PROJEKTANT:	ING.RYBÁŘ	ARCH. NÁVRH:	PC NOVA s.r.o.

NÁZEV AKCE: SKLADOVÁ HALA POSYPOVÉHO MATERIÁLU V AREÁLU KSÚSV V PELHŘIMOVĚ		FORMÁT:	10/A4
		DATUM:	08/2017
		STUPEŇ PD:	DÚR+DSP+DPS
		Č. ZAKÁZKY:	17–010
OBJEKT: SO–01: Přístřešek na posypový materiál	ČÁST: D.1.1 Architektonicko–stavební řešení	MĚŘÍTKO:	1:50
		SOUBOR:	–
OBSAH: ŘEZ A-A		Č.VÝKRESU: 1.1.4	Č. PARE

DOKUMENTACI LZE POUŽÍVAT POUZE VE SMYSLU PŘÍSLUŠNÉ SMLOUVY O DÍLO. VÝKRES ČI JEHO ČÁST MŮŽE BÝT KOPÍROVÁN NEBO JINÝM ZPŮSOBEM ROZŠIŘOVÁN POUZE PO PŘEDCHOZÍM SOUHLASU AUTORA