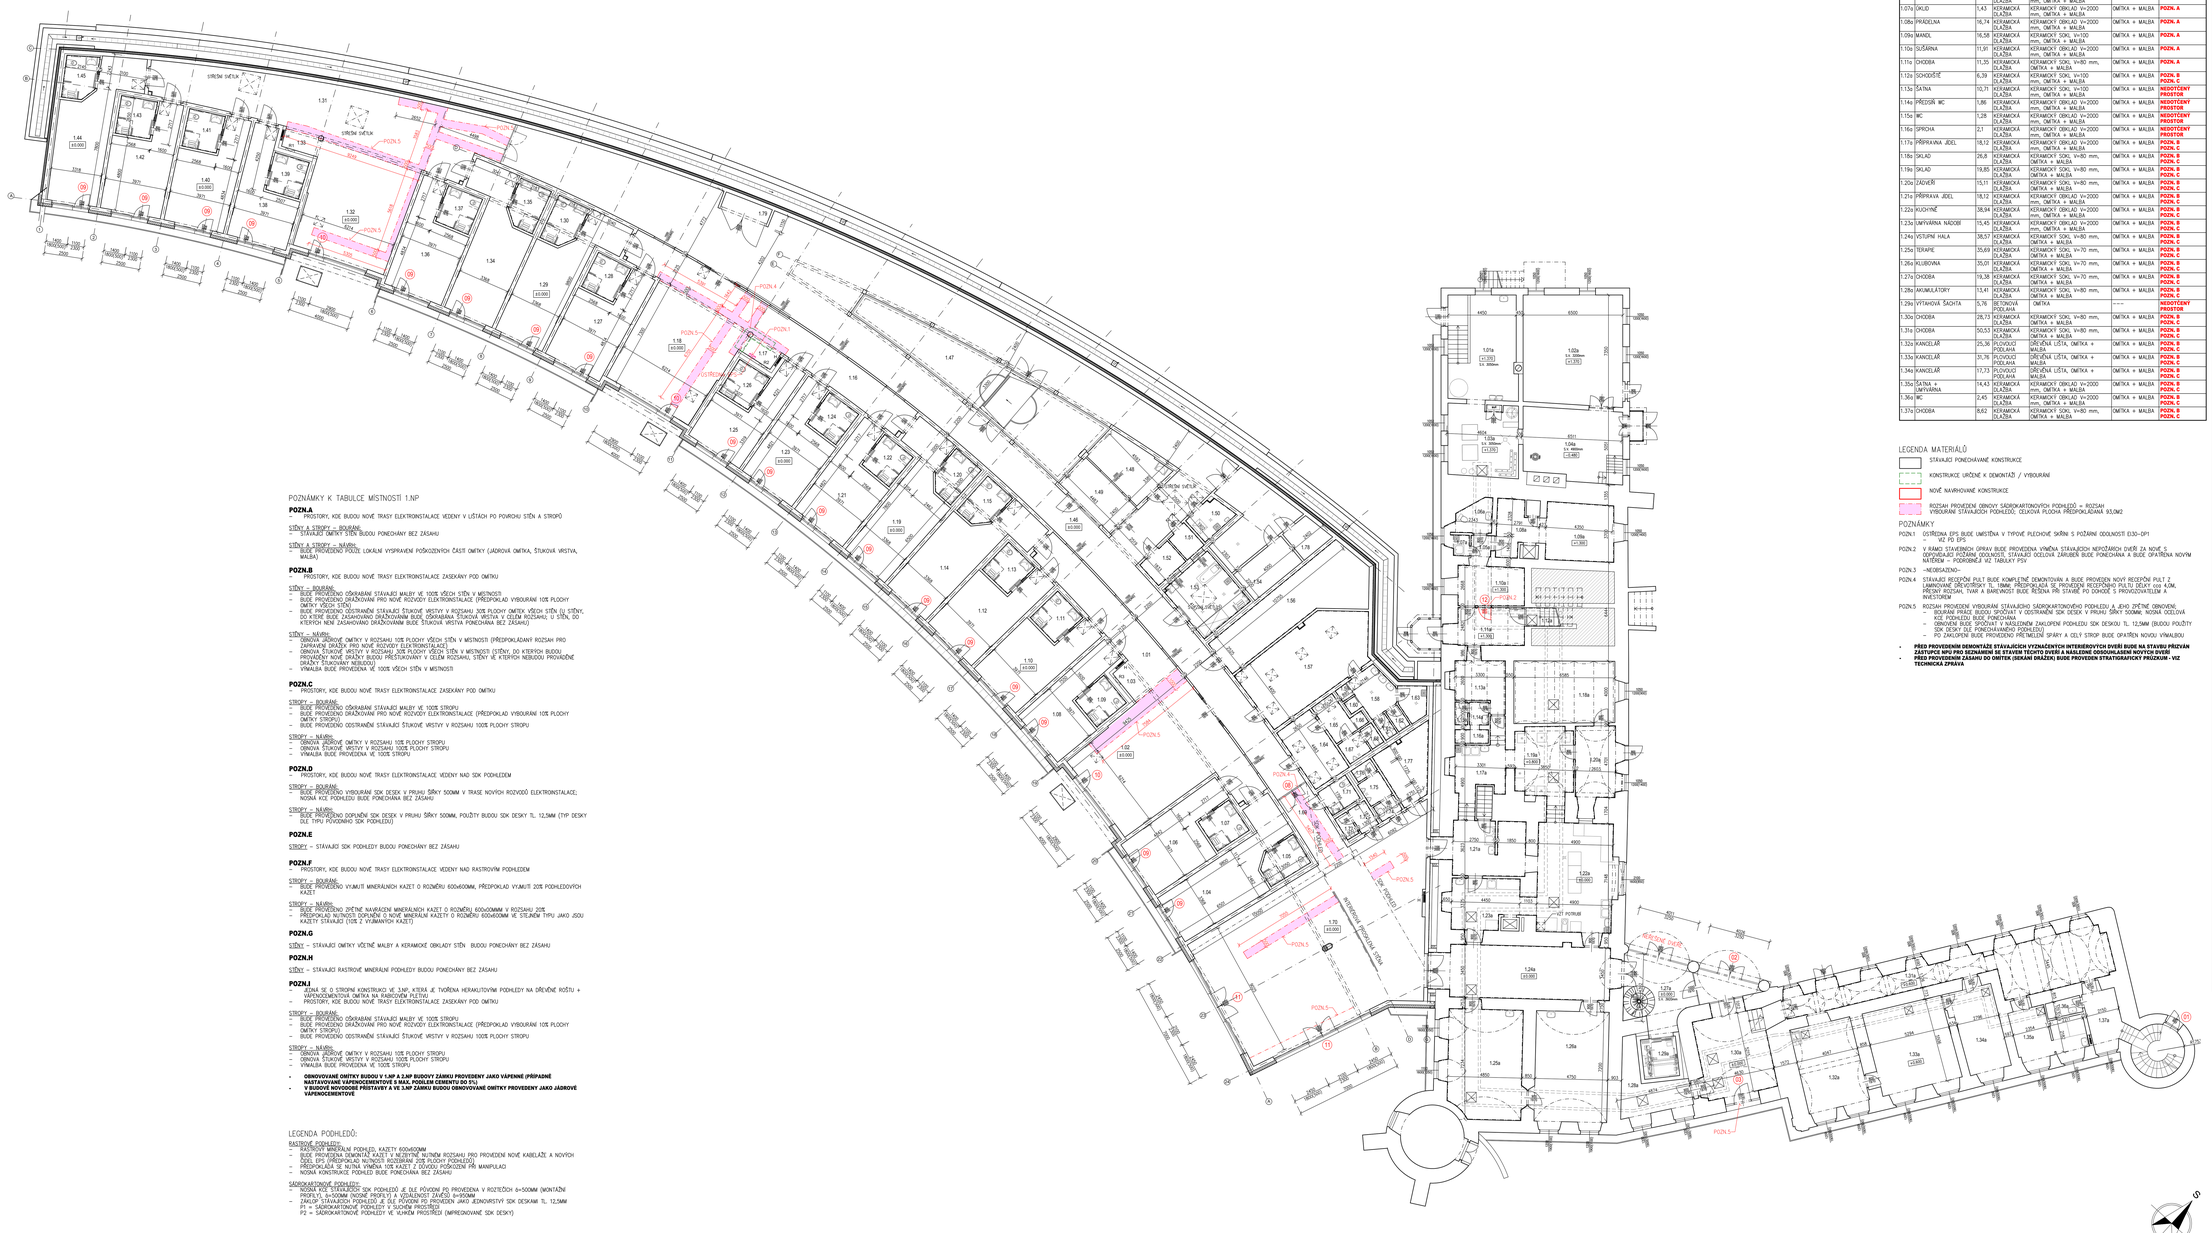

Tabulka místností – původní budova

Číslo	Jméno	Plocha [m²]	Podlaha	Stěny	Strop	Poznámky
1.01a	SÍŇA	32,62	BETONOVÁ MAZANINA	OMÍTKA + MALBA	OMÍTKA + MALBA	POZN. B POZN. D
1.02a	UHELNA	46,67	BETONOVÁ MAZANINA	OMÍTKA + MALBA	OMÍTKA + MALBA	POZN. A
1.03a	STROJOVNA	21,92	BETONOVÁ MAZANINA	OMÍTKA + MALBA	OMÍTKA + MALBA	POZN. A
1.04a	KOTELNA	29,45	BETONOVÁ MAZANINA	OMÍTKA + MALBA	OMÍTKA + MALBA	POZN. A
1.05a	PŘEDSÍŇ WC	1,82	KERAMICKÁ DLAŽBA	KERAMICKÝ OBKLAD V=2000 mm, OMÍTKA + MALBA	OMÍTKA + MALBA	POZN. A
1.06a	WC	4,57	KERAMICKÁ DLAŽBA	KERAMICKÝ OBKLAD V=2000 mm, OMÍTKA + MALBA	OMÍTKA + MALBA	POZN. A
1.07a	ÚKLID	1,43	KERAMICKÁ DLAŽBA	KERAMICKÝ OBKLAD V=2000 mm, OMÍTKA + MALBA	OMÍTKA + MALBA	POZN. A
1.08a	PRÁDELNA	16,74	KERAMICKÁ DLAŽBA	KERAMICKÝ OBKLAD V=2000 mm, OMÍTKA + MALBA	OMÍTKA + MALBA	POZN. A
1.09a	MANDL	16,58	KERAMICKÁ DLAŽBA	KERAMICKÝ SOKL V=100 mm, OMÍTKA + MALBA	OMÍTKA + MALBA	POZN. A
1.10a	SUŠÁRNA	11,91	KERAMICKÁ DLAŽBA	KERAMICKÝ OBKLAD V=2000 mm, OMÍTKA + MALBA	OMÍTKA + MALBA	POZN. A
1.11a	CHODBA	11,35	KERAMICKÁ DLAŽBA	KERAMICKÝ SOKL V=80 mm, OMÍTKA + MALBA	OMÍTKA + MALBA	POZN. A
1.12a	SCHODIŠTĚ	6,39	KERAMICKÁ DLAŽBA	KERAMICKÝ SOKL V=100 mm, OMÍTKA + MALBA	OMÍTKA + MALBA	POZN. B POZN. C
1.13a	ŠATNA	10,71	KERAMICKÁ DLAŽBA	KERAMICKÝ SOKL V=100 mm, OMÍTKA + MALBA	OMÍTKA + MALBA	NEODSTRANY PROSTOR
1.14a	PŘEDSÍŇ WC	1,86	KERAMICKÁ DLAŽBA	KERAMICKÝ OBKLAD V=2000 mm, OMÍTKA + MALBA	OMÍTKA + MALBA	NEODSTRANY PROSTOR
1.15a	WC	1,28	KERAMICKÁ DLAŽBA	KERAMICKÝ OBKLAD V=2000 mm, OMÍTKA + MALBA	OMÍTKA + MALBA	NEODSTRANY PROSTOR
1.16a	SPRCHA	2,1	KERAMICKÁ DLAŽBA	KERAMICKÝ OBKLAD V=2000 mm, OMÍTKA + MALBA	OMÍTKA + MALBA	NEODSTRANY PROSTOR
1.17a	PŘÍPRAVNA JÍDEL	18,12	KERAMICKÁ DLAŽBA	KERAMICKÝ OBKLAD V=2000 mm, OMÍTKA + MALBA	OMÍTKA + MALBA	POZN. E POZN. C
1.18a	SKLAD	26,8	KERAMICKÁ DLAŽBA	KERAMICKÝ SOKL V=80 mm, OMÍTKA + MALBA	OMÍTKA + MALBA	POZN. E POZN. C
1.19a	SKLAD	19,85	KERAMICKÁ DLAŽBA	KERAMICKÝ SOKL V=80 mm, OMÍTKA + MALBA	OMÍTKA + MALBA	POZN. E POZN. C
1.20a	ZÁDVĚŘÍ	15,11	KERAMICKÁ DLAŽBA	KERAMICKÝ SOKL V=80 mm, OMÍTKA + MALBA	OMÍTKA + MALBA	POZN. E POZN. C
1.21a	PŘÍPRAVA JÍDEL	18,12	KERAMICKÁ DLAŽBA	KERAMICKÝ OBKLAD V=2000 mm, OMÍTKA + MALBA	OMÍTKA + MALBA	POZN. E POZN. C
1.22a	KUCHYNĚ	38,94	KERAMICKÁ DLAŽBA	KERAMICKÝ OBKLAD V=2000 mm, OMÍTKA + MALBA	OMÍTKA + MALBA	POZN. E POZN. C
1.23a	UMÝVÁRNA NÁDOBÍ	15,45	KERAMICKÁ DLAŽBA	KERAMICKÝ OBKLAD V=2000 mm, OMÍTKA + MALBA	OMÍTKA + MALBA	POZN. E POZN. C
1.24a	VSTUPNÍ HALA	38,57	KERAMICKÁ DLAŽBA	KERAMICKÝ SOKL V=80 mm, OMÍTKA + MALBA	OMÍTKA + MALBA	POZN. E POZN. C
1.25a	TERAPIE	35,69	KERAMICKÁ DLAŽBA	KERAMICKÝ SOKL V=70 mm, OMÍTKA + MALBA	OMÍTKA + MALBA	POZN. E POZN. C
1.26a	KLUBOVNA	35,01	KERAMICKÁ DLAŽBA	KERAMICKÝ SOKL V=70 mm, OMÍTKA + MALBA	OMÍTKA + MALBA	POZN. E POZN. C
1.27a	CHODBA	19,38	KERAMICKÁ DLAŽBA	KERAMICKÝ SOKL V=70 mm, OMÍTKA + MALBA	OMÍTKA + MALBA	POZN. E POZN. C
1.28a	AKUMULATORY	13,41	KERAMICKÁ DLAŽBA	KERAMICKÝ SOKL V=80 mm, OMÍTKA + MALBA	OMÍTKA + MALBA	POZN. E POZN. C
1.29a	VÝTAHOVÁ ŠACHTA	5,76	BETONOVÁ PODLAHA	OMÍTKA	---	NEODSTRANY PROSTOR
1.30a	CHODBA	28,73	KERAMICKÁ DLAŽBA	KERAMICKÝ SOKL V=80 mm, OMÍTKA + MALBA	OMÍTKA + MALBA	POZN. E POZN. C
1.31a	CHODBA	50,53	KERAMICKÁ DLAŽBA	KERAMICKÝ SOKL V=80 mm, OMÍTKA + MALBA	OMÍTKA + MALBA	POZN. E POZN. C
1.32a	KANCELÁŘ	25,36	PVC/VOLCI PODLAHA	SÁDROVÁ LIŠTA, OMÍTKA + MALBA	OMÍTKA + MALBA	POZN. E POZN. C
1.33a	KANCELÁŘ	31,76	PVC/VOLCI PODLAHA	SÁDROVÁ LIŠTA, OMÍTKA + MALBA	OMÍTKA + MALBA	POZN. E POZN. C
1.34a	KANCELÁŘ	17,73	PVC/VOLCI PODLAHA	SÁDROVÁ LIŠTA, OMÍTKA + MALBA	OMÍTKA + MALBA	POZN. E POZN. C
1.35a	ŠATNA + UMÝVÁRNA	14,43	KERAMICKÁ DLAŽBA	KERAMICKÝ OBKLAD V=2000 mm, OMÍTKA + MALBA	OMÍTKA + MALBA	POZN. E POZN. C
1.36a	WC	2,45	KERAMICKÁ DLAŽBA	KERAMICKÝ OBKLAD V=2000 mm, OMÍTKA + MALBA	OMÍTKA + MALBA	POZN. E POZN. C
1.37a	CHODBA	8,62	KERAMICKÁ DLAŽBA	KERAMICKÝ SOKL V=80 mm, OMÍTKA + MALBA	OMÍTKA + MALBA	POZN. E POZN. C

Tabulka místností – přístavba

Číslo	Jméno	Plocha [m²]	Podlaha	Stěny	Strop	Poznámky
1.01	CHODBA	46,90	PODLAHOVÁ KRYTINA + PVC SOKL	OMÍTKA VAPENOCEMENTOVÁ ŠTukOVÁ, OMÍTKA + MALBA	SDK PODHLED P1	POZN. B POZN. D
1.02	SPOLEČENSKÁ MÍSTNOST	47,60	PODLAHOVÁ KRYTINA + PVC SOKL	OMÍTKA VAPENOCEMENTOVÁ ŠTukOVÁ, PVC SOKL, KOV. OBKLAD DLE TYPU DATA LIMIT	SDK PODHLED P1	POZN. B POZN. D
1.03	RECEPCE	3,75	PODLAHOVÁ KRYTINA + PVC	OMÍTKA VAPENOCEMENTOVÁ ŠTukOVÁ, PVC SOKL	SDK PODHLED P1	POZN. B POZN. D
1.04	POKOJ I	31,40	PODLAHOVÁ KRYTINA + PVC	OMÍTKA VAPENOCEMENTOVÁ ŠTukOVÁ, PVC SOKL	SDK PODHLED P1	POZN. B POZN. E
1.05	POKOJ I – WC + SPRCHA	6,15	PODLAHOVÁ KRYTINA + PVC	PVC SOKL, KERAMICKÝ OBKLAD V=2000mm, OMÍTKA	SDK PODHLED P2	NEODSTRANY PROSTOR
1.06	POKOJ II	24,65	PODLAHOVÁ KRYTINA + PVC	OMÍTKA VAPENOCEMENTOVÁ ŠTukOVÁ, PVC SOKL	SDK PODHLED P1	POZN. B POZN. E
1.07	POKOJ II – WC + SPRCHA	5,84	PODLAHOVÁ KRYTINA + PVC	PVC SOKL, KERAMICKÝ OBKLAD V=2000mm, OMÍTKA	SDK PODHLED P2	NEODSTRANY PROSTOR
1.08	POKOJ III	25,83	PODLAHOVÁ KRYTINA + PVC	OMÍTKA VAPENOCEMENTOVÁ ŠTukOVÁ, PVC SOKL	SDK PODHLED P1	POZN. B POZN. E
1.09	POKOJ III – WC + SPRCHA	5,75	PODLAHOVÁ KRYTINA + PVC	PVC SOKL, KERAMICKÝ OBKLAD V=2000mm, OMÍTKA	SDK PODHLED P2	NEODSTRANY PROSTOR
1.10	POKOJ IV	24,65	PODLAHOVÁ KRYTINA + PVC	OMÍTKA VAPENOCEMENTOVÁ ŠTukOVÁ, PVC SOKL	SDK PODHLED P1	POZN. B POZN. E
1.11	POKOJ IV – WC + SPRCHA	5,84	PODLAHOVÁ KRYTINA + PVC	PVC SOKL, KERAMICKÝ OBKLAD V=2000mm, OMÍTKA	SDK PODHLED P2	NEODSTRANY PROSTOR
1.12	POKOJ V	24,65	PODLAHOVÁ KRYTINA + PVC	OMÍTKA VAPENOCEMENTOVÁ ŠTukOVÁ, PVC SOKL	SDK PODHLED P1	POZN. B POZN. E
1.13	POKOJ V – WC + SPRCHA	5,84	PODLAHOVÁ KRYTINA + PVC	PVC SOKL, KERAMICKÝ OBKLAD V=2000mm, OMÍTKA	SDK PODHLED P2	NEODSTRANY PROSTOR
1.14	POKOJ VI	31,40	PODLAHOVÁ KRYTINA + PVC	OMÍTKA VAPENOCEMENTOVÁ ŠTukOVÁ, PVC SOKL	SDK PODHLED P1	POZN. B POZN. E
1.15	POKOJ VI – WC + SPRCHA	6,15	PODLAHOVÁ KRYTINA + PVC	PVC SOKL, KERAMICKÝ OBKLAD V=2000mm, OMÍTKA	SDK PODHLED P2	NEODSTRANY PROSTOR
1.16	CHODBA	46,89	PODLAHOVÁ KRYTINA + PVC	OMÍTKA VAPENOCEMENTOVÁ ŠTukOVÁ, PVC SOKL	SDK PODHLED P1	POZN. B POZN. D
1.17	RECEPCE	3,75	PODLAHOVÁ KRYTINA + PVC	OMÍTKA VAPENOCEMENTOVÁ ŠTukOVÁ, PVC SOKL	SDK PODHLED P1	POZN. B POZN. D
1.18	SPOLEČENSKÁ MÍSTNOST	47,60	PODLAHOVÁ KRYTINA + PVC	OMÍTKA VAPENOCEMENTOVÁ ŠTukOVÁ, PVC SOKL, KOV. OBKLAD DLE TYPU DATA LIMIT	SDK PODHLED P1	POZN. B POZN. D
1.19	POKOJ I	31,40	PODLAHOVÁ KRYTINA + PVC	OMÍTKA VAPENOCEMENTOVÁ ŠTukOVÁ, PVC SOKL	SDK PODHLED P1	POZN. B POZN. E
1.20	POKOJ I – WC + SPRCHA	6,15	PODLAHOVÁ KRYTINA + PVC	PVC SOKL, KERAMICKÝ OBKLAD V=2000mm, OMÍTKA	SDK PODHLED P2	NEODSTRANY PROSTOR
1.21	POKOJ II	24,65	PODLAHOVÁ KRYTINA + PVC	OMÍTKA VAPENOCEMENTOVÁ ŠTukOVÁ, PVC SOKL	SDK PODHLED P1	POZN. B POZN. E
1.22	POKOJ II – WC + SPRCHA	5,84	PODLAHOVÁ KRYTINA + PVC	PVC SOKL, KERAMICKÝ OBKLAD V=2000mm, OMÍTKA	SDK PODHLED P2	NEODSTRANY PROSTOR
1.23	POKOJ III	24,65	PODLAHOVÁ KRYTINA + PVC	OMÍTKA VAPENOCEMENTOVÁ ŠTukOVÁ, PVC SOKL	SDK PODHLED P1	POZN. B POZN. E
1.24	POKOJ III – WC + SPRCHA	5,84	PODLAHOVÁ KRYTINA + PVC	PVC SOKL, KERAMICKÝ OBKLAD V=2000mm, OMÍTKA	SDK PODHLED P2	NEODSTRANY PROSTOR
1.25	POKOJ III	25,83	PODLAHOVÁ KRYTINA + PVC	OMÍTKA VAPENOCEMENTOVÁ ŠTukOVÁ, PVC SOKL	SDK PODHLED P1	POZN. B POZN. E
1.26	POKOJ III – WC + SPRCHA	5,75	PODLAHOVÁ KRYTINA + PVC	PVC SOKL, KERAMICKÝ OBKLAD V=2000mm, OMÍTKA	SDK PODHLED P2	NEODSTRANY PROSTOR
1.27	POKOJ V	24,65	PODLAHOVÁ KRYTINA + PVC	OMÍTKA VAPENOCEMENTOVÁ ŠTukOVÁ, PVC SOKL	SDK PODHLED P1	POZN. B POZN. E
1.28	POKOJ V – WC + SPRCHA	5,84	PODLAHOVÁ KRYTINA + PVC	PVC SOKL, KERAMICKÝ OBKLAD V=2000mm, OMÍTKA	SDK PODHLED P2	NEODSTRANY PROSTOR
1.29	POKOJ VI	31,40	PODLAHOVÁ KRYTINA + PVC	OMÍTKA VAPENOCEMENTOVÁ ŠTukOVÁ, PVC SOKL	SDK PODHLED P1	POZN. B POZN. E
1.30	POKOJ VI – WC + SPRCHA	6,15	PODLAHOVÁ KRYTINA + PVC	PVC SOKL, KERAMICKÝ OBKLAD V=2000mm, OMÍTKA	SDK PODHLED P2	NEODSTRANY PROSTOR
1.31	CHODBA	80,10	PODLAHOVÁ KRYTINA + PVC	OMÍTKA VAPENOCEMENTOVÁ ŠTukOVÁ, PVC SOKL	SDK PODHLED P1	POZN. B POZN. D
1.32	SPOLEČENSKÁ MÍSTNOST	47,60	PODLAHOVÁ KRYTINA + PVC	OMÍTKA VAPENOCEMENTOVÁ ŠTukOVÁ, PVC SOKL, KOV. OBKLAD DLE TYPU DATA LIMIT	SDK PODHLED P1	POZN. B POZN. D
1.33	RECEPCE	3,75	PODLAHOVÁ KRYTINA + PVC	OMÍTKA VAPENOCEMENTOVÁ ŠTukOVÁ, PVC SOKL	SDK PODHLED P1	POZN. B POZN. D
1.34	POKOJ I	31,40	PODLAHOVÁ KRYTINA + PVC	OMÍTKA VAPENOCEMENTOVÁ ŠTukOVÁ, PVC SOKL	SDK PODHLED P1	POZN. B POZN. E
1.35	POKOJ I – WC + SPRCHA	6,15	PODLAHOVÁ KRYTINA + PVC	PVC SOKL, KERAMICKÝ OBKLAD V=2000mm, OMÍTKA	SDK PODHLED P2	NEODSTRANY PROSTOR
1.36	POKOJ II	24,65	PODLAHOVÁ KRYTINA + PVC	OMÍTKA VAPENOCEMENTOVÁ ŠTukOVÁ, PVC SOKL	SDK PODHLED P1	POZN. B POZN. E
1.37	POKOJ II – WC + SPRCHA	5,84	PODLAHOVÁ KRYTINA + PVC	PVC SOKL, KERAMICKÝ OBKLAD V=2000mm, OMÍTKA	SDK PODHLED P2	NEODSTRANY PROSTOR
1.38	POKOJ III	25,83	PODLAHOVÁ KRYTINA + PVC	OMÍTKA VAPENOCEMENTOVÁ ŠTukOVÁ, PVC SOKL	SDK PODHLED P1	POZN. B POZN. E
1.39	POKOJ III – WC + SPRCHA	5,75	PODLAHOVÁ KRYTINA + PVC	PVC SOKL, KERAMICKÝ OBKLAD V=2000mm, OMÍTKA	SDK PODHLED P2	NEODSTRANY PROSTOR
1.40	POKOJ IV	24,65	PODLAHOVÁ KRYTINA + PVC	OMÍTKA VAPENOCEMENTOVÁ ŠTukOVÁ, PVC SOKL	SDK PODHLED P1	POZN. B POZN. E
1.41	POKOJ IV – WC + SPRCHA	5,84	PODLAHOVÁ KRYTINA + PVC	PVC SOKL, KERAMICKÝ OBKLAD V=2000mm, OMÍTKA	SDK PODHLED P2	NEODSTRANY PROSTOR
1.42	POKOJ V	24,65	PODLAHOVÁ KRYTINA + PVC	OMÍTKA VAPENOCEMENTOVÁ ŠTukOVÁ, PVC SOKL	SDK PODHLED P1	POZN. B POZN. E
1.43	POKOJ V – WC + SPRCHA	5,84	PODLAHOVÁ KRYTINA + PVC	PVC SOKL, KERAMICKÝ OBKLAD V=2000mm, OMÍTKA	SDK PODHLED P2	NEODSTRANY PROSTOR
1.44	POKOJ VI	31,78	PODLAHOVÁ KRYTINA + PVC	OMÍTKA VAPENOCEMENTOVÁ ŠTukOVÁ, PVC SOKL	SDK PODHLED P1	POZN. B POZN. E
1.45	POKOJ VI – WC + SPRCHA	5,75	PODLAHOVÁ KRYTINA + PVC	PVC SOKL, KERAMICKÝ OBKLAD V=2000mm, OMÍTKA	SDK PODHLED P2	NEODSTRANY PROSTOR
1.46	CHODBA	293,22	PODLAHOVÁ KRYTINA + PVC	OMÍTKA VAPENOCEMENTOVÁ ŠTukOVÁ, PVC SOKL	RASTROVÝ PODHLED P3	POZN. B POZN. D
1.47	KOMOVNÍ ATRIUM	48,07	ZATRAVŇOVÁ PLOCHA	---	---	NEODSTRANY PROSTOR
1.48	INDIVIDUÁLNÍ KONZULTACE I	13,82	PODLAHOVÁ KRYTINA + PVC	OMÍTKA VAPENOCEMENTOVÁ ŠTukOVÁ, PVC SOKL	RASTROVÝ PODHLED P3	POZN. G POZN. E
1.49	INDIVIDUÁLNÍ KONZULTACE II	11,52	PODLAHOVÁ KRYTINA + PVC	OMÍTKA VAPENOCEMENTOVÁ ŠTukOVÁ, PVC SOKL	RASTROVÝ PODHLED P3	POZN. G POZN. E
1.50	INDIVIDUÁLNÍ KONZULTACE III	13,82	PODLAHOVÁ KRYTINA + PVC	OMÍTKA VAPENOCEMENTOVÁ ŠTukOVÁ, PVC SOKL	RASTROVÝ PODHLED P3	POZN. G POZN. E
1.51	ÚKLIDOVÁ KOMORA	3,81	PODLAHOVÁ KRYTINA + PVC	PVC SOKL, KERAMICKÝ OBKLAD V=2000mm, OMÍTKA	RASTROVÝ PODHLED P3	POZN. G POZN. F
1.52	SPRAVNÉ PRÁDLO	3,07	PODLAHOVÁ KRYTINA + PVC	OMÍTKA VAPENOCEMENTOVÁ ŠTukOVÁ, PVC SOKL	RASTROVÝ PODHLED P3	POZN. G POZN. F
1.53	ŠPINAVÉ PRÁDLO	4,64	PODLAHOVÁ KRYTINA + PVC	OMÍTKA VAPENOCEMENTOVÁ ŠTukOVÁ, PVC SOKL	RASTROVÝ PODHLED P3	POZN. G POZN. F
1.54	CENTRÁLNÍ KOUPELNA	16,74	PODLAHOVÁ KRYTINA + PVC	PVC SOKL, KERAMICKÝ OBKLAD V=2000mm, OMÍTKA	RASTROVÝ PODHLED P3	POZN. G POZN. E
1.55	RECYKLOVNA WM	8,94	BETONOVÁ MAZANINA	OMÍTKA	OMÍTKA	POZN. A
1.55	TECHNICKÁ MÍSTNOST	20,21	BETONOVÁ MAZANINA	OMÍTKA VAPENOCEMENTOVÁ ŠTukOVÁ	OMÍTKA	POZN. A
1.56	MOBILNÍ PRO/STŘEDÍ, SKLAD	24,10	PODLAHOVÁ KRYTINA + PVC	OMÍTKA/OBKLAD KERAMICKÝ V=2000mm, OMÍTKA VAPENOCEMENTOVÁ ŠTukOVÁ, PVC SOKL	OMÍTKA	POZN. A
1.57	SAUNA ŽENY	38,63	PODLAHOVÁ KRYTINA + PVC	OMÍTKA/OBKLAD KERAMICKÝ V=2000mm, OMÍTKA VAPENOCEMENTOVÁ ŠTukOVÁ, PVC SOKL	RASTROVÝ PODHLED P3	POZN. G POZN. H
1.58	PŘEDSÍŇ WC ŽENY, UMÝVÁRNA	7,13	PODLAHOVÁ KRYTINA + PVC	PVC SOKL, KERAMICKÝ OBKLAD V=2000mm, OMÍTKA	RASTROVÝ PODHLED P3	POZN. G POZN. H
1.59	SPRCHA ŽENY I	1,81	PODLAHOVÁ KRYTINA + PVC	PVC SOKL, KERAMICKÝ OBKLAD V=2000mm, OMÍTKA	RASTROVÝ PODHLED P3	POZN. G POZN. H
1.60	SPRCHA ŽENY II	0,79	PODLAHOVÁ KRYTINA + PVC	PVC SOKL, KERAMICKÝ OBKLAD V=2000mm, OMÍTKA	RASTROVÝ PODHLED P3	POZN. G POZN. H
1.61	WC ŽENY I	1,39	PODLAHOVÁ KRYTINA + PVC	PVC SOKL, KERAMICKÝ OBKLAD V=2000mm, OMÍTKA	RASTROVÝ PODHLED P3	POZN. G POZN. H
1.62	WC ŽENY II	1,39	PODLAHOVÁ KRYTINA + PVC	PVC SOKL, KERAMICKÝ OBKLAD V=2000mm, OMÍTKA	RASTROVÝ PODHLED P3	POZN. G POZN. H
1.63	ÚKLIDOVÁ KOMORA	3,81	PODLAHOVÁ KRYTINA + PVC	PVC SOKL, KERAMICKÝ OBKLAD V=2000mm, OMÍTKA	RASTROVÝ PODHLED P3	POZN. G POZN. H
1.64	SAUNA MUŽI	12,10	PODLAHOVÁ KRYTINA + PVC	OMÍTKA/OBKLAD KERAMICKÝ V=2000mm, OMÍTKA VAPENOCEMENTOVÁ ŠTukOVÁ, PVC SOKL	RASTROVÝ PODHLED P3	POZN. G POZN. H
1.65	PŘEDSÍŇ WC MUŽI, UMÝVÁRNA	4,98	PODLAHOVÁ KRYTINA + PVC	PVC SOKL, KERAMICKÝ OBKLAD V=2000mm, OMÍTKA	RASTROVÝ PODHLED P3	POZN. G POZN. H
1.66	SPRCHA MUŽI	0,81	PODLAHOVÁ KRYTINA + PVC	PVC SOKL, KERAMICKÝ OBKLAD V=2000mm, OMÍTKA	RASTROVÝ PODHLED P3	POZN. G POZN. H
1.67	PISOÁR MUŽI	2,62	PODLAHOVÁ KRYTINA + PVC	PVC SOKL, KERAMICKÝ OBKLAD V=2000mm, OMÍTKA	RASTROVÝ PODHLED P3	POZN. G POZN. H
1.68	WC MUŽI	1,36	PODLAHOVÁ KRYTINA + PVC	PVC SOKL, KERAMICKÝ OBKLAD V=2000mm, OMÍTKA	RASTROVÝ PODHLED P3	POZN. G POZN. H
1.69	CHODBA	11,77	PODLAHOVÁ KRYTINA + PVC	OMÍTKA VAPENOCEMENTOVÁ ŠTukOVÁ, PVC SOKL	SDK PODHLED P1	POZN. B POZN. D
1.70	ÚKLIDOVÁ, VÝDEJNÁ MÍSTNOST, PRÁDLO JÍDEL	15,72	PODLAHOVÁ KRYTINA + PVC	OMÍTKA VAPENOCEMENTOVÁ ŠTukOVÁ, PVC SOKL	RASTROVÝ PODHLED P4 A SDK PODHLED P1	POZN. G POZN.P
1.71	WC ZÁP	4,04	PODLAHOVÁ KRYTINA + PVC	PVC SOKL, KERAMICKÝ OBKLAD V=2000mm, OMÍTKA	RASTROVÝ PODHLED P3	POZN. G POZN. H
1.72	WC PRŮCHOD ŽENY	2,52	PODLAHOVÁ KRYTINA + PVC	PVC SOKL, KERAMICKÝ OBKLAD V=2000mm, OMÍTKA	RASTROVÝ PODHLED P3	POZN. G POZN. H
1.73	WC ŽENY	1,46	PODLAHOVÁ KRYTINA + PVC	PVC SOKL, KERAMICKÝ OBKLAD V=2000mm, OMÍTKA	RASTROVÝ PODHLED P3	POZN. G POZN. H
1.74	PŘEDSÍŇ WC MUŽI	1,36	PODLAHOVÁ KRYTINA + PVC	PVC SOKL, KERAMICKÝ OBKLAD V=2000mm, OMÍTKA	RASTROVÝ PODHLED P3	POZN. G POZN. H
1.75	PISOÁR MUŽI	2,95	PODLAHOVÁ KRYTINA + PVC	PVC SOKL, KERAMICKÝ OBKLAD V=2000mm, OMÍTKA	RASTROVÝ PODHLED P3	POZN. G POZN. H
1.76	WC MUŽI	1,35	PODLAHOVÁ KRYTINA + PVC	PVC SOKL, KERAMICKÝ OBKLAD V=2000mm, OMÍTKA	RASTROVÝ PODHLED P3	POZN. G POZN. H
1.77	PŘÍRUČNÍ SKLAD VÝDEJE	12,50	PODLAHOVÁ KRYTINA + PVC	OMÍTKA/OBKLAD KERAMICKÝ V=2000mm, OMÍTKA VAPENOCEMENTOVÁ ŠTukOVÁ, PVC SOKL	OMÍTKA	POZN. A
1.78	RECYKLOVNA WM + PNEU	4,91	BETONOVÁ MAZANINA	OMÍTKA VAPENOCEMENTOVÁ ŠTukOVÁ	OMÍTKA	POZN. A
1.79	VZT	5,37	BETONOVÁ MAZANINA	OMÍTKA VAPENOCEMENTOVÁ ŠTukOVÁ	OMÍTKA	NEODSTRANY PROSTOR

POZNÁMKY K TABULCE MÍSTNOSTÍ 1.NP

POZN.A
- PROSTORY, KDE BUDOU NOVÉ TRASY ELEKTROINSTALACE VEDENY V LIŠTÁCH PO POVRCHU STĚN A STROPŮ

STĚNY A STROPY – BOURÁNÍ
- STÁVAJÍCÍ OMÍTKY STĚN BUDOU PONECHÁNY BEZ ZÁSAHU

STĚNY A STROPY – NÁVRH
- BUDE PROVEDENO POUZE LOKÁLNÍ VYSPRAVENÍ POŠKOZENÝCH ČÁSTÍ OMÍTKY (JADROVÁ OMÍTKA, ŠTUKOVÁ VRSTVA, MALBA)

POZN.B
- PROSTORY, KDE BUDOU NOVÉ TRASY ELEKTROINSTALACE ZASKRÝVÁNY POD OMÍTKU

STĚNY – BOURÁNÍ
- BUDE PROVEDENO ODKRABÁNÍ STÁVAJÍCÍ MALBY VE 100% VŠECH STĚN V MÍSTNOSTI
- BUDE PROVEDENO DRÁŽKOVÁNÍ PRO NOVÉ ROZVODY ELEKTROINSTALACE (PŘEDPOKLAD VYBOURÁNÍ 10% PLOCHY OMÍTKY VŠECH STĚN)
- BUDE PROVEDENO ODSTRAŇOVÁNÍ STÁVAJÍCÍ ŠTUKOVÉ VRSTVY V ROZSAHU 30% PLOCHY OMÍTEK VŠECH STĚN (U STĚN, DO KTERÝCH BUDE ZASAHOVÁNO DRÁŽKOVÁNÍM BUDE ODSTRAŇOVÁNA ŠTUKOVÁ VRSTVA V CELÉM ROZSAHU, U STĚN, DO KTERÝCH NENÍ ZASAHOVÁNO DRÁŽKOVÁNÍM BUDE ŠTUKOVÁ VRSTVA PONECHÁNA BEZ ZÁSAHU)

STĚNY – NÁVRH
- OBNOVA JÁDROVÉ OMÍTKY V ROZSAHU 10% PLOCHY VŠECH STĚN V MÍSTNOSTI (PŘEDPOKLADANÝ ROZSAH PRO ZAPRAVENÍ DRÁŽEK PRO NOVÉ ROZVODY ELEKTROINSTALACE)
- OBNOVA ŠTUKOVÉ VRSTVY V ROZSAHU 30% PLOCHY VŠECH STĚN V MÍSTNOSTI (STĚNY, DO KTERÝCH BUDOU PROVEDENY ZÁSAHY DRÁŽKOVÁNÍM PŘES CELOU PLOCHU PŘESTAVOVÁNY V CELÉM ROZSAHU, STĚNY VE KTERÝCH NEBUDOU PROVÁDĚNY DRÁŽKY ŠTUKOVÁNY NEBUDOU)
- VYMALBA BUDE PROVEDENA VE 100% VŠECH STĚN V MÍSTNOSTI

POZN.C
- PROSTORY, KDE BUDOU NOVÉ TRASY ELEKTROINSTALACE ZASKRÝVÁNY POD OMÍTKU

STROPY – BOURÁNÍ
- BUDE PROVEDENO ODKRABÁNÍ STÁVAJÍCÍ MALBY VE 100% STROPU
- BUDE PROVEDENO DRÁŽKOVÁNÍ PRO NOVÉ ROZVODY ELEKTROINSTALACE (PŘEDPOKLAD VYBOURÁNÍ 10% PLOCHY OMÍTKY STROPU)
- BUDE PROVEDENO ODSTRAŇOVÁNÍ STÁVAJÍCÍ ŠTUKOVÉ VRSTVY V ROZSAHU 100% PLOCHY STROPU

STROPY – NÁVRH
- OBNOVA JÁDROVÉ OMÍTKY V ROZSAHU 10% PLOCHY STROPU
- OBNOVA ŠTUKOVÉ VRSTVY V ROZSAHU 100% PLOCHY STROPU
- VYMALBA BUDE PROVEDENA VE 100% STROPU

POZN.D
- PROSTORY, KDE BUDOU NOVÉ TRASY ELEKTROINSTALACE VEDENY NAD SDK PODHLEDEM

STROPY – BOURÁNÍ
- BUDE PROVEDENO VYBOURÁNÍ SDK DESEK V PRUHU ŠÍŘKY 500MM V TRASE NOVÝCH ROZVODŮ ELEKTROINSTALACE; NOSNÁ KCE PODHLEDU BUDE PONECHÁNA BEZ ZÁSAHU

STROPY – NÁVRH
- BUDE PROVEDENO DOPLNĚNÍ SDK DESEK V PRUHU ŠÍŘKY 500MM, POUŽITÝ BUDOU SDK DESKY TL. 12,5MM (TYP DESKY DLE TYPU PŮVODNÍHO SDK PODHLEDU)

POZN.E

STROPY – STÁVAJÍCÍ SDK PODHLEDY BUDOU PONECHÁNY BEZ ZÁSAHU

POZN.F
- PROSTORY, KDE BUDOU NOVÉ TRASY ELEKTROINSTALACE VEDENY NAD RASTROVÝM PODHLEDEM

STROPY – BOURÁNÍ
- BUDE PROVEDENO VYJMUTÍ MINERÁLNÍCH KAZET O ROZMĚRU 600x600MM, PŘEDPOKLAD VYJMUTÍ 20% PODHLEDOVÝCH KAZET

STROPY – NÁVRH
- BUDE PROVEDENO ZPĚTNÉ NAVRÁCENÍ MINERÁLNÍCH KAZET O ROZMĚRU 600x600MM V ROZSAHU 20%
- PŘEDPOKLÁDÁ SE NUTNOST DOPLNĚNÍ O NOVÉ MINERÁLNÍ KAZETY O ROZMĚRU 600x600MM V CELÉM PROSTORU (STEJNÉHO TYPU JAKO JSOU KAZETY STÁVAJÍCÍ (10% Z VYMAŇOVÝCH KAZET))

POZN.G

STĚNY – STÁVAJÍCÍ OMÍTKY VČETNĚ MALBY A KERAMICKÉ OBKLADY STĚN BUDOU PONECHÁNY BEZ ZÁSAHU

POZN.H

STĚNY – STÁVAJÍCÍ RASTROVÉ MINERÁLNÍ PODHLEDY BUDOU PONECHÁNY BEZ ZÁSAHU

POZN.I
- JEDNÁ SE O STROPNÍ KONSTRUKCI VE 3.NP, KTERÁ JE TVOŘENA HERAKLITOVÝMI PODHLEDY NA DŘEVĚNÉ ROŠTU + VÁPNOCEMENTOVÉ OMÍTKA NA RABICOVÉM PLETIVU
- PROSTORY, KDE BUDOU NOVÉ TRASY ELEKTROINSTALACE ZASKRÝVÁNY POD OMÍTKU

STROPY – BOURÁNÍ
- BUDE PROVEDENO ODKRABÁNÍ STÁVAJÍCÍ MALBY VE 100% STROPU
- BUDE PROVEDENO DRÁŽKOVÁNÍ PRO NOVÉ ROZVODY ELEKTROINSTALACE (PŘEDPOKLAD VYBOURÁNÍ 10% PLOCHY OMÍTKY STROPU)
- BUDE PROVEDENO ODSTRAŇOVÁNÍ STÁVAJÍCÍ ŠTUKOVÉ VRSTVY V ROZSAHU 100% PLOCHY STROPU

STROPY – NÁVRH
- OBNOVA JÁDROVÉ OMÍTKY V ROZSAHU 10% PLOCHY STROPU
- OBNOVA ŠTUK