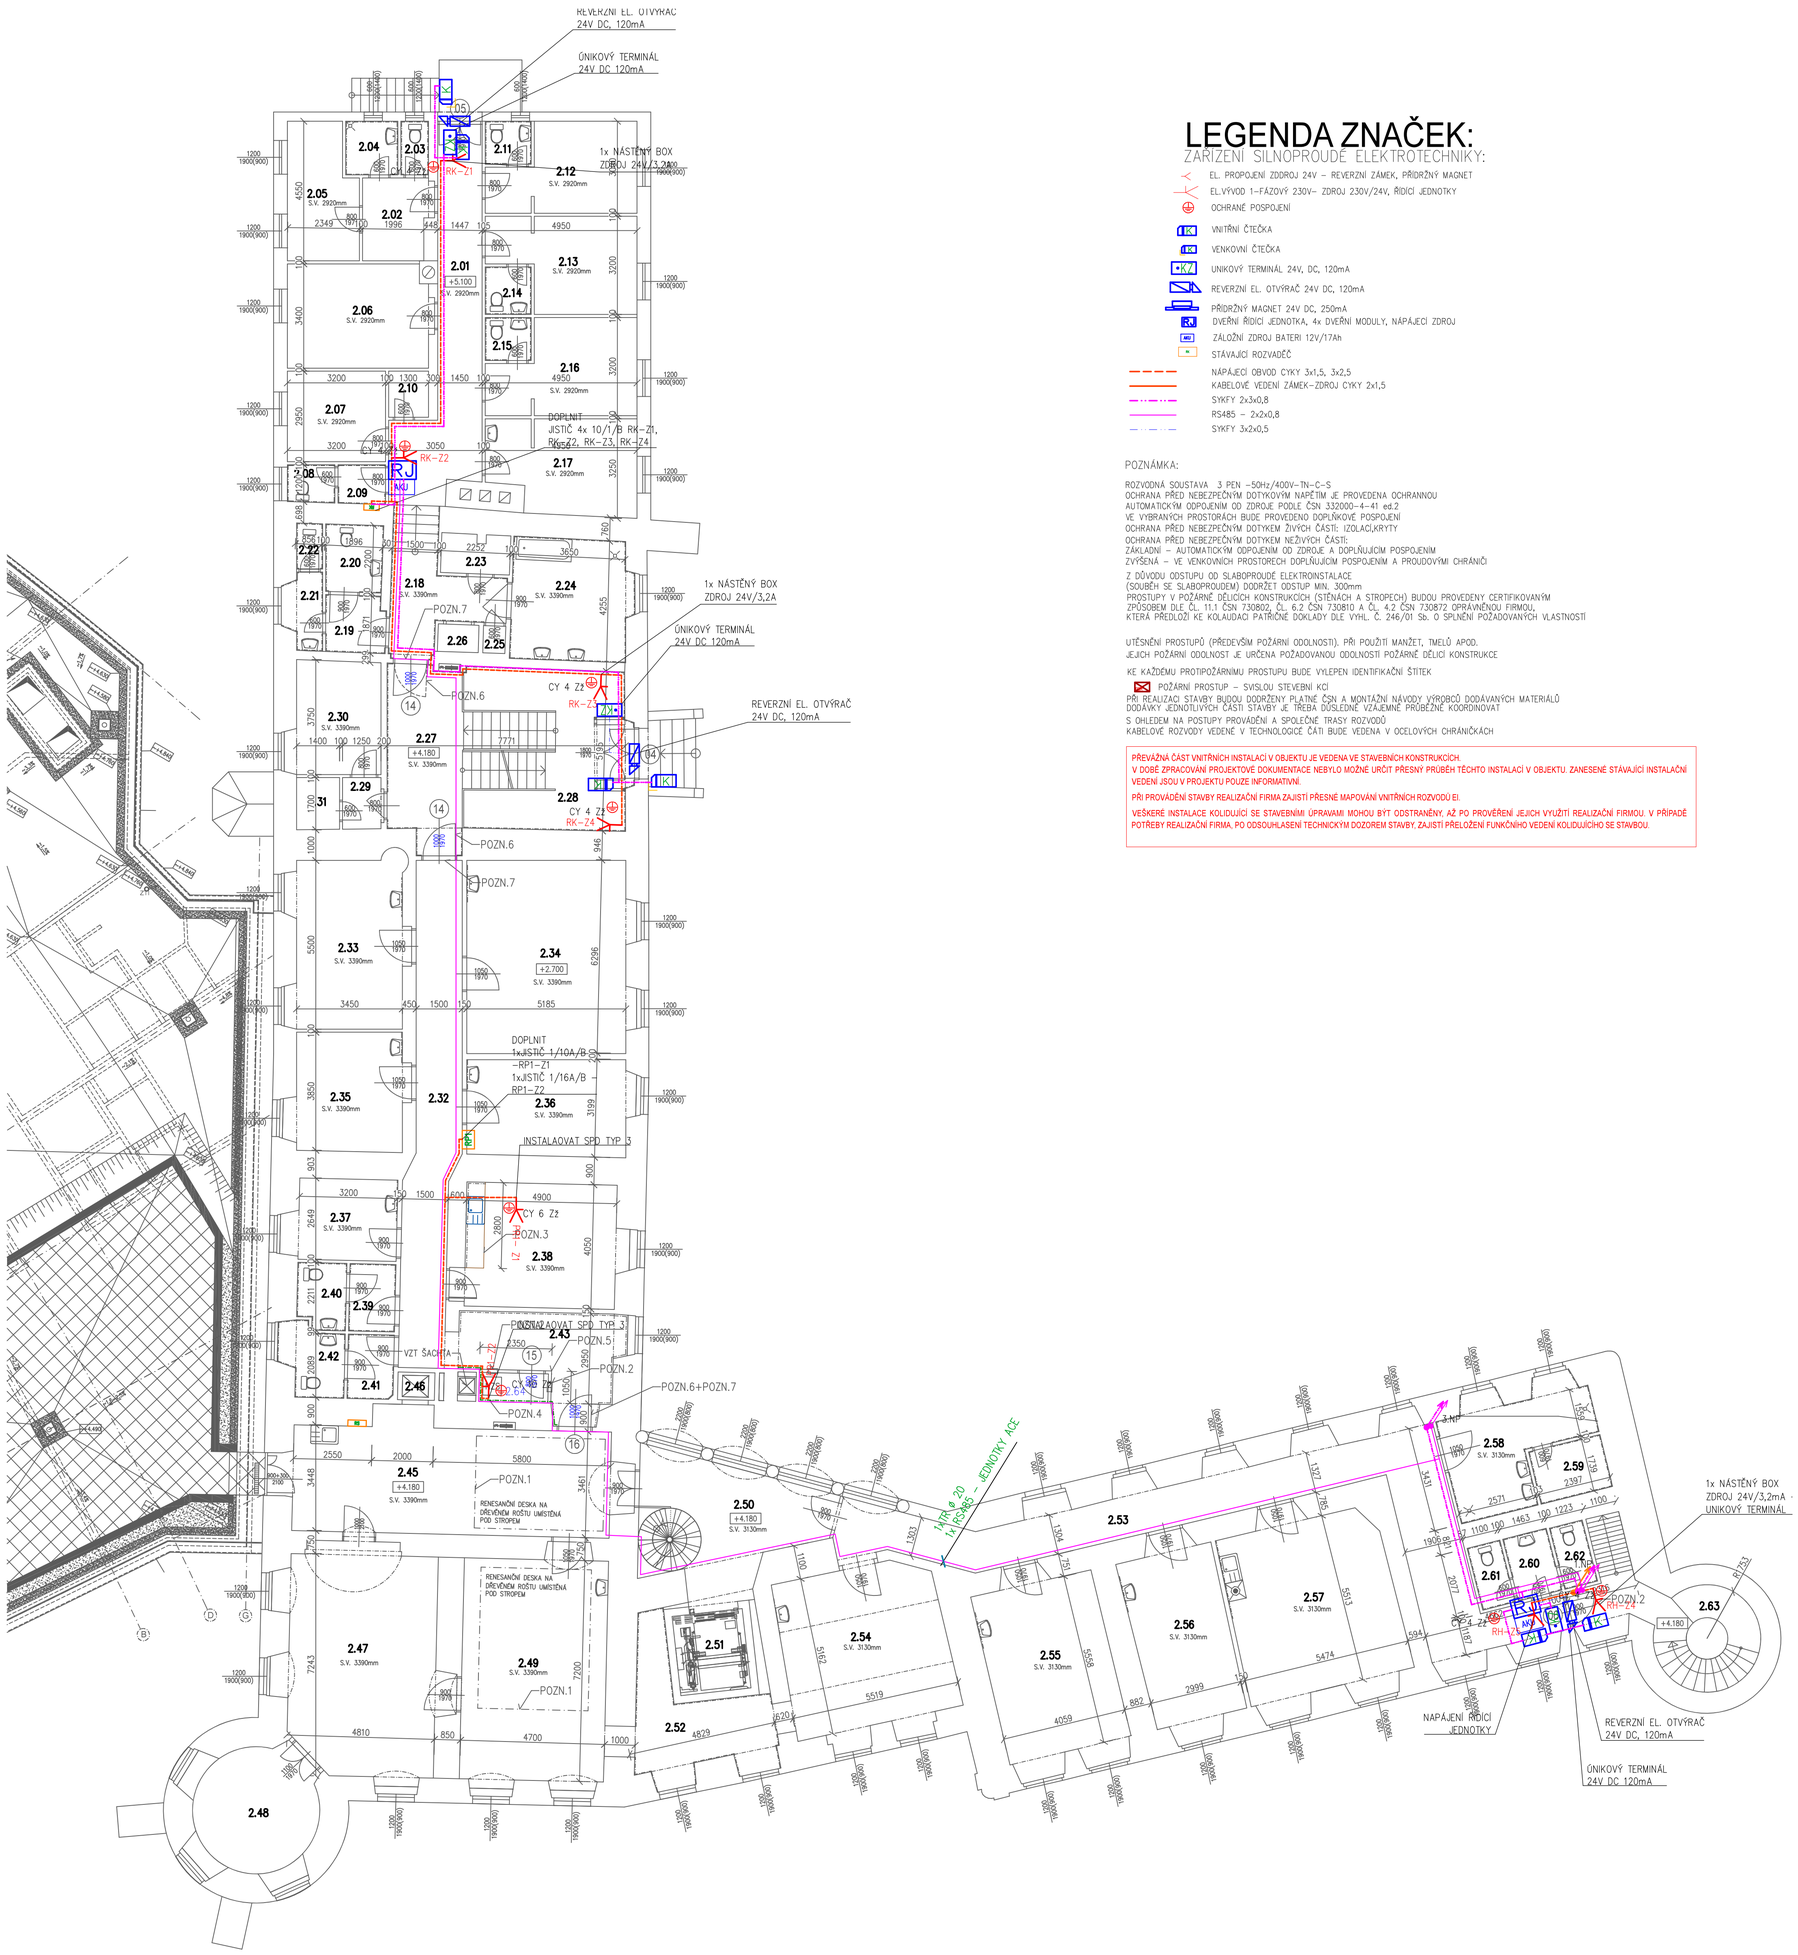

LEGENDA ZNAČEK:

ZAŘÍZENÍ SILNOPROUDÉ ELEKTROTECHNIKY:

- EL. PROPOJENÍ ZDROJ 24V – REVERZNÍ ZÁMEK, PŘÍDRŽNÝ MAGNET
- EL.VÝVOD 1-FÁZOVÝ 230V– ZDROJ 230V/24V, ŘÍDÍCÍ JEDNOTKY
- OCHRANÉ POSPOJENÍ
- VNITŘNÍ ČTEČKA
- VENKOVNÍ ČTEČKA
- ÚNIKOVÝ TERMINÁL 24V, DC, 120mA
- REVERZNÍ EL. OTVÝRAČ 24V DC, 120mA
- PŘÍDRŽNÝ MAGNET 24V DC, 250mA
- DVEŘNÍ ŘÍDÍCÍ JEDNOTKA, 4x DVEŘNÍ MODULY, NÁPÁJECÍ ZDROJ
- ZÁLOŽNÍ ZDROJ BATERI 12V/17Ah
- STÁVAJÍCÍ ROZVADĚČ
- NAPÁJECÍ OBVOD CYKY 3x1,5, 3x2,5
- KABELOVÉ VEDENÍ ZÁMEK–ZDROJ CYKY 2x1,5
- SYKFY 2x3x0,8
- RS485 – 2x2x0,8
- SYKFY 3x2x0,5

POZNÁMKA:

ROZVODNÁ SOUSTAVA 3 PEN ~50Hz/400V~TN-C-S
OCHRANA PŘED NEBEZPEČNÝM DOTYKOVÝM NAPĚTÍM JE PROVEDENA OCHRANNOU AUTOMATICKÝM ODPOJENÍM OD ZDROJE PODLE ČSN 332000-4-41 ed.2
VE VYBRANÝCH PROSTORÁCH BUDE PROVEDENO DOPLŇKOVÉ POSPOJENÍ
OCHRANA PŘED NEBEZPEČNÝM DOTYKEM ŽIVÝCH ČÁSTÍ: IZOLACÍ,KRYTÝ
OCHRANA PŘED NEBEZPEČNÝM DOTYKEM NEŽIVÝCH ČÁSTÍ:
ZÁKLADNÍ – AUTOMATICKÝM ODPOJENÍM OD ZDROJE A DOPLŇUJÍCÍM POSPOJENÍM
ZVÝŠENÁ – VE VENKOVNÍCH PROSTORECH DOPLŇUJÍCÍM POSPOJENÍM A PROUDOVÝMI CHRÁNIČI

Z DŮVODU ODSTUPU OD SLABOPROUDÉ ELEKTROINSTALACE
(SOUSEDÍ SE SLABOPROUDEM) DODRŽET ODSTUP MIN. 300mm
PROSTUPY V POŽÁRNĚ DĚLÍCÍCH KONSTRUKCÍCH (STĚNÁCH A STROPECH) BUDOU PROVEDENY CERTIFIKOVANÝM ZPŮSOBEM DLE ČL. 11.1 ČSN 730802, ČL. 6.2 ČSN 730810 A ČL. 4.2 ČSN 730872 OPRÁVNĚNOU FIRMOU, KTERÁ PŘEDLOŽÍ KE KOLAUDACI PATŘIČNÉ DOKLADY DLE VYHL. Č. 246/01 Sb. O SPLNĚNÍ POŽADOVANÝCH VLASTNOSTÍ

UTĚSNĚNÍ PROSTUPŮ (PŘEDEVŠÍM POŽÁRNÍ ODOLNOSTI). PŘI POUŽITÍ MANŽET, TMELŮ APOD.
JEJICH POŽÁRNÍ ODOLNOST JE URČENA POŽADOVANOU ODOLNOSTÍ POŽÁRNĚ DĚLÍCÍ KONSTRUKCE

KE KAŽDÉMU PROTIPOŽÁRNÍMU PROSTUPU BUDE VYLEPEN IDENTIFIKAČNÍ ŠTÍTEK

POŽÁRNÍ PROSTUP – SVISLOU STEVEŘNÍ KCI

PŘI REALIZACI STAVBY BUDOU DODRŽENY PLATNÉ ČSN A MONTÁŽNÍ NÁVODY VÝROBCŮ DODÁVANÝCH MATERIÁLŮ
DODÁVKY JEDNOTLIVÝCH ČÁSTÍ STAVBY JE TŘEBA DŮSLEDNĚ VZÁJEMNĚ PRŮBĚŽNĚ KOORDINOVAT
S OHLEDEM NA POSTUPY PROVÁDĚNÍ A SPOLEČNÉ TRASY ROZVODŮ
KABELOVÉ ROZVODY VEDENÉ V TECHNOLOGICÉ ČÁTI BUDE VEDENA V OCELOVÝCH CHRÁNIČKÁCH

PŘEVÁŽNÁ ČÁST VNITŘNÍCH INSTALACÍ V OBJEKTU JE VEDENA VE STAVEBNÍCH KONSTRUKCÍCH.
V DOBĚ ZPRACOVÁNÍ PROJEKTOVÉ DOKUMENTACE NEBYLO MOŽNÉ URČIT PŘESNÝ PRŮBĚH TĚCHTO INSTALACÍ V OBJEKTU. ZANESENÉ STÁVAJÍCÍ INSTALAČNÍ VEDENÍ JSOU V PROJEKTU POUZE INFORMATIVNÍ.

PŘI PROVÁDĚNÍ STAVBY REALIZAČNÍ FIRMA ZAJISTÍ PŘESNÉ MAPOVÁNÍ VNITŘNÍCH ROZVODŮ EI.

VEŠKERÉ INSTALACE KOLIDUJÍCÍ SE STAVEBNÍMI ÚPRAVAMI MOHOU BÝT ODSTRANĚNY, AŽ PO PROVĚŘENÍ JEJICH VYUŽITÍ REALIZAČNÍ FIRMOU. V PŘÍPADĚ POTŘEBY REALIZAČNÍ FIRMA, PO ODSOUHLASENÍ TECHNICKÝM DOZOREM STAVBY, ZAJISTÍ PŘELOŽENÍ FUNKČNÍHO VEDENÍ KOLIDUJÍCÍHO SE STAVBOU.

Tabulka místností

Číslo	Jméno	Plocha [m²]	Podlaha	Stěny	Strop	Poznámky
2.01	CHODBA	21,51	PVC	OMÍTKA + MALBA	OMÍTKA + MALBA	**POZN. B POZN. C**
2.02	CHODBA	5,84	KERAMICKÁ DLAŽBA	KERAMICKÝ OBKLAD V=2000 mm, OMÍTKA + MALBA	OMÍTKA + MALBA	**POZN. B POZN. C**
2.03	WC – KABINKA	1,57	KERAMICKÁ DLAŽBA	KERAMICKÝ OBKLAD V=2000 mm, OMÍTKA + MALBA	OMÍTKA + MALBA	**NEDOTČENÝ PROSTOR**
2.04	UMÝVÁRNA	2,97	KERAMICKÁ DLAŽBA	KERAMICKÝ OBKLAD V=2000 mm, OMÍTKA + MALBA	OMÍTKA + MALBA	**NEDOTČENÝ PROSTOR**
2.05	KANCELÁŘ	9,68	KERAMICKÁ DLAŽBA	OMÍTKA + MALBA	OMÍTKA + MALBA	**POZN. B POZN. C**
2.06	POKOJ	15,88	PVC	OMÍTKA + MALBA	OMÍTKA + MALBA	**POZN. B POZN. C**
2.07	POKOJ	9,44	PVC	OMÍTKA + MALBA	OMÍTKA + MALBA	**POZN. B POZN. C**
2.08	WC	1,9	PVC	KERAMICKÝ OBKLAD V=2000 mm, OMÍTKA + MALBA	OMÍTKA + MALBA	**NEDOTČENÝ PROSTOR**
2.09	WC – PŘEDSÍŇ	1,98	PVC	KERAMICKÝ OBKLAD V=2000 mm, OMÍTKA + MALBA	OMÍTKA + MALBA	**POZN. B POZN. C**
2.10	SKLAD	1,95	PVC	OMÍTKA + MALBA	OMÍTKA + MALBA	**POZN. B POZN. C**
2.11	WC	2,1	KERAMICKÁ DLAŽBA	KERAMICKÝ OBKLAD V=2000 mm, OMÍTKA + MALBA	OMÍTKA + MALBA	**NEDOTČENÝ PROSTOR**
2.12	POKOJ	12,4	PVC	OMÍTKA + MALBA	OMÍTKA + MALBA	**POZN. B POZN. C**
2.13	POKOJ	13,14	PVC	OMÍTKA + MALBA	OMÍTKA + MALBA	**POZN. B POZN. C**
2.14	WC	2,33	KERAMICKÁ DLAŽBA	KERAMICKÝ OBKLAD V=2000 mm, OMÍTKA + MALBA	OMÍTKA + MALBA	**NEDOTČENÝ PROSTOR**
2.15	WC	2,1	KERAMICKÁ DLAŽBA	KERAMICKÝ OBKLAD V=2000 mm, OMÍTKA + MALBA	OMÍTKA + MALBA	**NEDOTČENÝ PROSTOR**
2.16	POKOJ	13,39	PVC	OMÍTKA + MALBA	OMÍTKA + MALBA	**POZN. B POZN. C**
2.17	POKOJ	14,23	PVC	OMÍTKA + MALBA	OMÍTKA + MALBA	**POZN. B POZN. C**
2.18	CHODBA	10,9	KERAMICKÁ DLAŽBA	KERAMICKÝ SOKL V= 100 MM, OMÍTKA + MALBA	OMÍTKA + MALBA	**POZN. B POZN. C**
2.19	WC PŘEDSÍŇ	3,58	KERAMICKÁ DLAŽBA	KERAMICKÝ OBKLAD V=2000 mm, OMÍTKA + MALBA	OMÍTKA + MALBA	**POZN. B POZN. C**
2.20	WC	4,08	KERAMICKÁ DLAŽBA	KERAMICKÝ OBKLAD V=2000 mm, OMÍTKA + MALBA	OMÍTKA + MALBA	**NEDOTČENÝ PROSTOR**
2.21	UMÝVÁRNA	2,18	KERAMICKÁ DLAŽBA	KERAMICKÝ OBKLAD V=2000 mm, OMÍTKA + MALBA	OMÍTKA + MALBA	**NEDOTČENÝ PROSTOR**
2.22	WC – KABINKA	1,26	KERAMICKÁ DLAŽBA	KERAMICKÝ OBKLAD V=2000 mm, OMÍTKA + MALBA	OMÍTKA + MALBA	**NEDOTČENÝ PROSTOR**
2.23	SKLAD PRÁDLA	2,81	KERAMICKÁ DLAŽBA	KERAMICKÝ OBKLAD V=2000 mm, OMÍTKA + MALBA	OMÍTKA + MALBA	**POZN. B POZN. C**
2.24	KOUPELNA	14,79	KERAMICKÁ DLAŽBA	KERAMICKÝ OBKLAD V=2000 mm, OMÍTKA + MALBA	OMÍTKA + MALBA	**POZN. B POZN. C**
2.25	STROJNÍ VÝTAH	0,64	CEM.POTĚR	---	---	**NEDOTČENÝ PROSTOR**
2.26	VÝTAH	1,19	CEM.POTĚR	---	---	**NEDOTČENÝ PROSTOR**
2.27	CHODBA	13,97	KERAMICKÁ DLAŽBA	KERAMICKÝ SOKL V=100 mm, OMÍTKA + MALBA	OMÍTKA + MALBA	**POZN. B POZN. C**
2.28	CHODBA+SCHODIŠTĚ	28,34	KERAMICKÁ DLAŽBA	KERAMICKÝ SOKL V=100 mm, OMÍTKA + MALBA	OMÍTKA + MALBA	**POZN. B POZN. C**
2.29	CHODBA	2,09	KERAMICKÁ DLAŽBA	OMÍTKA + MALBA	OMÍTKA + MALBA	**POZN. B POZN. C**
2.30	POKOJ	10,17	KERAMICKÁ DLAŽBA	OMÍTKA + MALBA	OMÍTKA + MALBA	**POZN. B POZN. C**
2.31	ŠATNA	2,37	KERAMICKÁ DLAŽBA	OMÍTKA + MALBA	OMÍTKA + MALBA	**POZN. B POZN. C**
2.32	CHODBA	24,84	PVC	OMÍTKA + MALBA	OMÍTKA + MALBA	**POZN. B POZN. C**
2.33	POKOJ	19,72	PVC	KER. OBKLAD V=1500, OMÍTKA + MALBA	OMÍTKA + MALBA	**POZN. B POZN. C**
2.34	POKOJ	32,65	PVC	KER. OBKLAD V=1500, OMÍTKA + MALBA	OMÍTKA + MALBA	**POZN. B POZN. C**
2.35	OŠETŘOVNA	13,42	KERAMICKÁ DLAŽBA	KERAMICKÝ OBKLAD V= 1500 MM, OMÍTKA + MALBA	OMÍTKA + MALBA	**POZN. B POZN. C**
2.36	POKOJ	16,27	PVC	KER. OBKLAD V=1500, OMÍTKA + MALBA	OMÍTKA + MALBA	**POZN. B POZN. C**
2.37	SESTERNA	9,36	PVC	OMÍTKA + MALBA	OMÍTKA + MALBA	**POZN. B POZN. C**
2.38	OŠETŘOVNA, OHLAŠOVNA POŽÁRU	19,84	PVC	OMÍTKA + MALBA, KERAM. OBKLAD V=1500MM (KUCHYŇSKÁ LINKA)	OMÍTKA + MALBA	**POZN. B POZN. C**
2.39	WC – PŘEDSÍŇ	3,3	KERAMICKÁ DLAŽBA	KERAMICKÝ OBKLAD V=2000 mm, OMÍTKA + MALBA	OMÍTKA + MALBA	**POZN. B POZN. C**
2.40	WC	3,31	KERAMICKÁ DLAŽBA	KERAMICKÝ OBKLAD V=2000 mm, OMÍTKA + MALBA	OMÍTKA + MALBA	**NEDOTČENÝ PROSTOR**
2.41	WC – PŘEDSÍŇ	3,14	KERAMICKÁ DLAŽBA	KERAMICKÝ OBKLAD V=2000 mm, OMÍTKA + MALBA	OMÍTKA + MALBA	**POZN. B POZN. C**
2.42	WC	3,53	KERAMICKÁ DLAŽBA	KERAMICKÝ OBKLAD V=2000 mm, OMÍTKA + MALBA	OMÍTKA + MALBA	**NEDOTČENÝ PROSTOR**
2.43	CHODBA	13,69	PVC	KERAMICKÝ OBKLAD V= 1500 MM, OMÍTKA + MALBA	OMÍTKA + MALBA	**POZN. B POZN. C**
2.45	CHODBA	39,79	PVC	OMÍTKA + MALBA	OMÍTKA + MALBA	**POZN. B POZN. C**
2.46	VÝTAH	1,08	CEMENTOVÝ POTĚR	---	---	**NEDOTČENÝ PROSTOR**
2.47	SPOLEČENSKÁ MÍSTNOST	36,22	KOBEREC	OMÍTKA + MALBA	OMÍTKA + MALBA	**POZN. B POZN. C**
2.48	KAPLE	14,08	KERAMICKÁ DLAŽBA	OMÍTKA + MALBA	OMÍTKA + MALBA	**???**
2.49	JÍDELNA	34,75	PVC	OMÍTKA + MALBA	OMÍTKA + MALBA	**POZN. B POZN. C**
2.50	CHODBA	18,42	PVC	OMÍTKA + MALBA	OMÍTKA + MALBA, SDK PODHLED P1	**POZN. B POZN. C**
2.51	VÝTAHOVÁ ŠACHTA	5,76	BETONOVÁ MAZANINA	---	---	**NEDOTČENÝ PROSTOR**
2.52	ZÁZEMÍ SPOLEČENSKÉ MÍSTNOSTI	14,89	KERAMICKÁ DLAŽBA	KERAMICKÝ SOKL V=80 mm, OMÍTKA + MALBA	OMÍTKA + MALBA	**POZN. B POZN. C**
2.53	CHODBA	44,36	PVC	OMÍTKA + MALBA	OMÍTKA + MALBA	**POZN. B POZN. C**
2.54	POKOJ	26,8	PVC	OMÍTKA + MALBA	OMÍTKA + MALBA	**POZN. B POZN. C**
2.55	POKOJ	23,37	KERAMICKÁ DLAŽBA	KERAMICKÝ OBKLAD V= 1500 MM, OMÍTKA + MALBA	OMÍTKA + MALBA	**POZN. B POZN. C**
2.56	POKOJ	18	PVC	KERAMICKÝ OBKLAD V= 1500 MM, OMÍTKA + MALBA	OMÍTKA + MALBA	**POZN. B POZN. C**
2.57	SPOLEČENSKÁ MÍSTNOST	30,24	PVC	KERAMICKÝ OBKLAD V= 1500 MM, OMÍTKA + MALBA	OMÍTKA + MALBA	**POZN. B POZN. C**
2.58	KOUPELNA	12,77	KERAMICKÁ DLAŽBA	KERAMICKÝ OBKLAD V=2000 mm, OMÍTKA + MALBA	OMÍTKA + MALBA	**POZN. B POZN. C**
2.59	ÚKLIDOVÁ KOMORA	4,18	KERAMICKÁ DLAŽBA	KERAMICKÝ OBKLAD V=2000 mm, OMÍTKA + MALBA	OMÍTKA + MALBA	**POZN. B POZN. C**
2.60	UMÝVÁRNA	3,04	KERAMICKÁ DLAŽBA	KERAMICKÝ OBKLAD V=2000 mm, OMÍTKA + MALBA	OMÍTKA + MALBA	**POZN. B POZN. C**
2.61	WC – KABINKA	2,28	KERAMICKÁ DLAŽBA	KERAMICKÝ OBKLAD V=2000 mm, OMÍTKA + MALBA	OMÍTKA + MALBA	**NEDOTČENÝ PROSTOR**
2.62	WC – KABINKA	2,26	KERAMICKÁ DLAŽBA	KERAMICKÝ OBKLAD V=2000 mm, OMÍTKA + MALBA	OMÍTKA + MALBA	**NEDOTČENÝ PROSTOR**
2.63	SCHODIŠTĚ	14,2	KERAMICKÁ DLAŽBA	KERAMICKÝ SOKL V= 100 MM, OMÍTKA + MALBA	OMÍTKA + MALBA	**POZN. B POZN. C**
2.64	ÚSTŘEDNA NZS	2,14	PVC	PVC SOKL, OMÍTKA + MALBA	OMÍTKA + MALBA	

k.ú. PROSEČ U POŠNÉ (726338)

0	11/2022	PRVNÍ VYDÁNÍ	DAVID	ING.RYBÁŘ	ING.RYBÁŘ
ČÍSLO	DATUM	POPIS ZMĚN	VYPRACOVAL	ZODP. PROJEKTANT	AUTOR

INVESTOR:
KRAJ VYSOČINA
ŽIŽKOVA 1882/57
587 33 JIHLAVA

PROJEKTANT ČÁSTI:
PROJEKT CENTRUM NOVA S.R.O.

GENERÁLNÍ PROJEKTANT:
PROJEKT CENTRUM NOVA S.R.O.

MÍSTO STAVBY:	PROSEČ U POŠNÉ	VYPRACOVAL:	DAVID	AUTOR:	ING.RYBÁŘ
STAVEBNÍ ÚŘAD:	PACOV	ZODP.PROJEKTANT:	ING.RYBÁŘ	ARCH. NÁVRH:	---

NÁZEV AKCE:
DOMOV DŮCHODCŮ PROSEČ U POŠNÉ
- REKONSTRUKCE EPS

FORMÁT:	10xA4
DATUM:	11/2022
STUPEŇ PD:	DSP+DPS
Č. ZAKÁZKY:	22-040
MĚŘÍTKO:	1:100
SOUBOR:	---

OBJEKT: S0-01 DOMOV DŮCHODCŮ

ČÁST: D1.4 TECHNIKA PROSTŘEDÍ STAVEB
d) Zařízení silnoproudé elektroinstlace

OBSAH:
PŮDORYS 2.NP - EI

Č.VÝKRESU: 1.4.D.03

Č. PARÉ

DOKUMENTACI LZE POUŽÍVAT POUZE VE SMYSLU PŘÍSLUŠNÉ SMLOUVY O DÍLO. VÝKRES ČI JEHO ČÁST MŮŽE BÝT KOPÍROVÁN NEBO JINÝM ZPŮSOBEM ROZŠIŘOVÁN POUZE PO PŘEDCHOZÍM SOUHLASU AUTORA