


ZÁBLESKOVÝ MAJÁK



KLÍČOVÝ TREZOR A ZÁBLESKOVÝ MAJÁK BUDE OSAZEN VE
SLOUPKU OPLOCENÍ U VJEZDOVÉ BRÁNY VE VZDÁLENOST cca 14M
OD OBJEKTU SO-03 (VIZ KOORDINAČNÍ SITUAČNÍ VÝKRES)

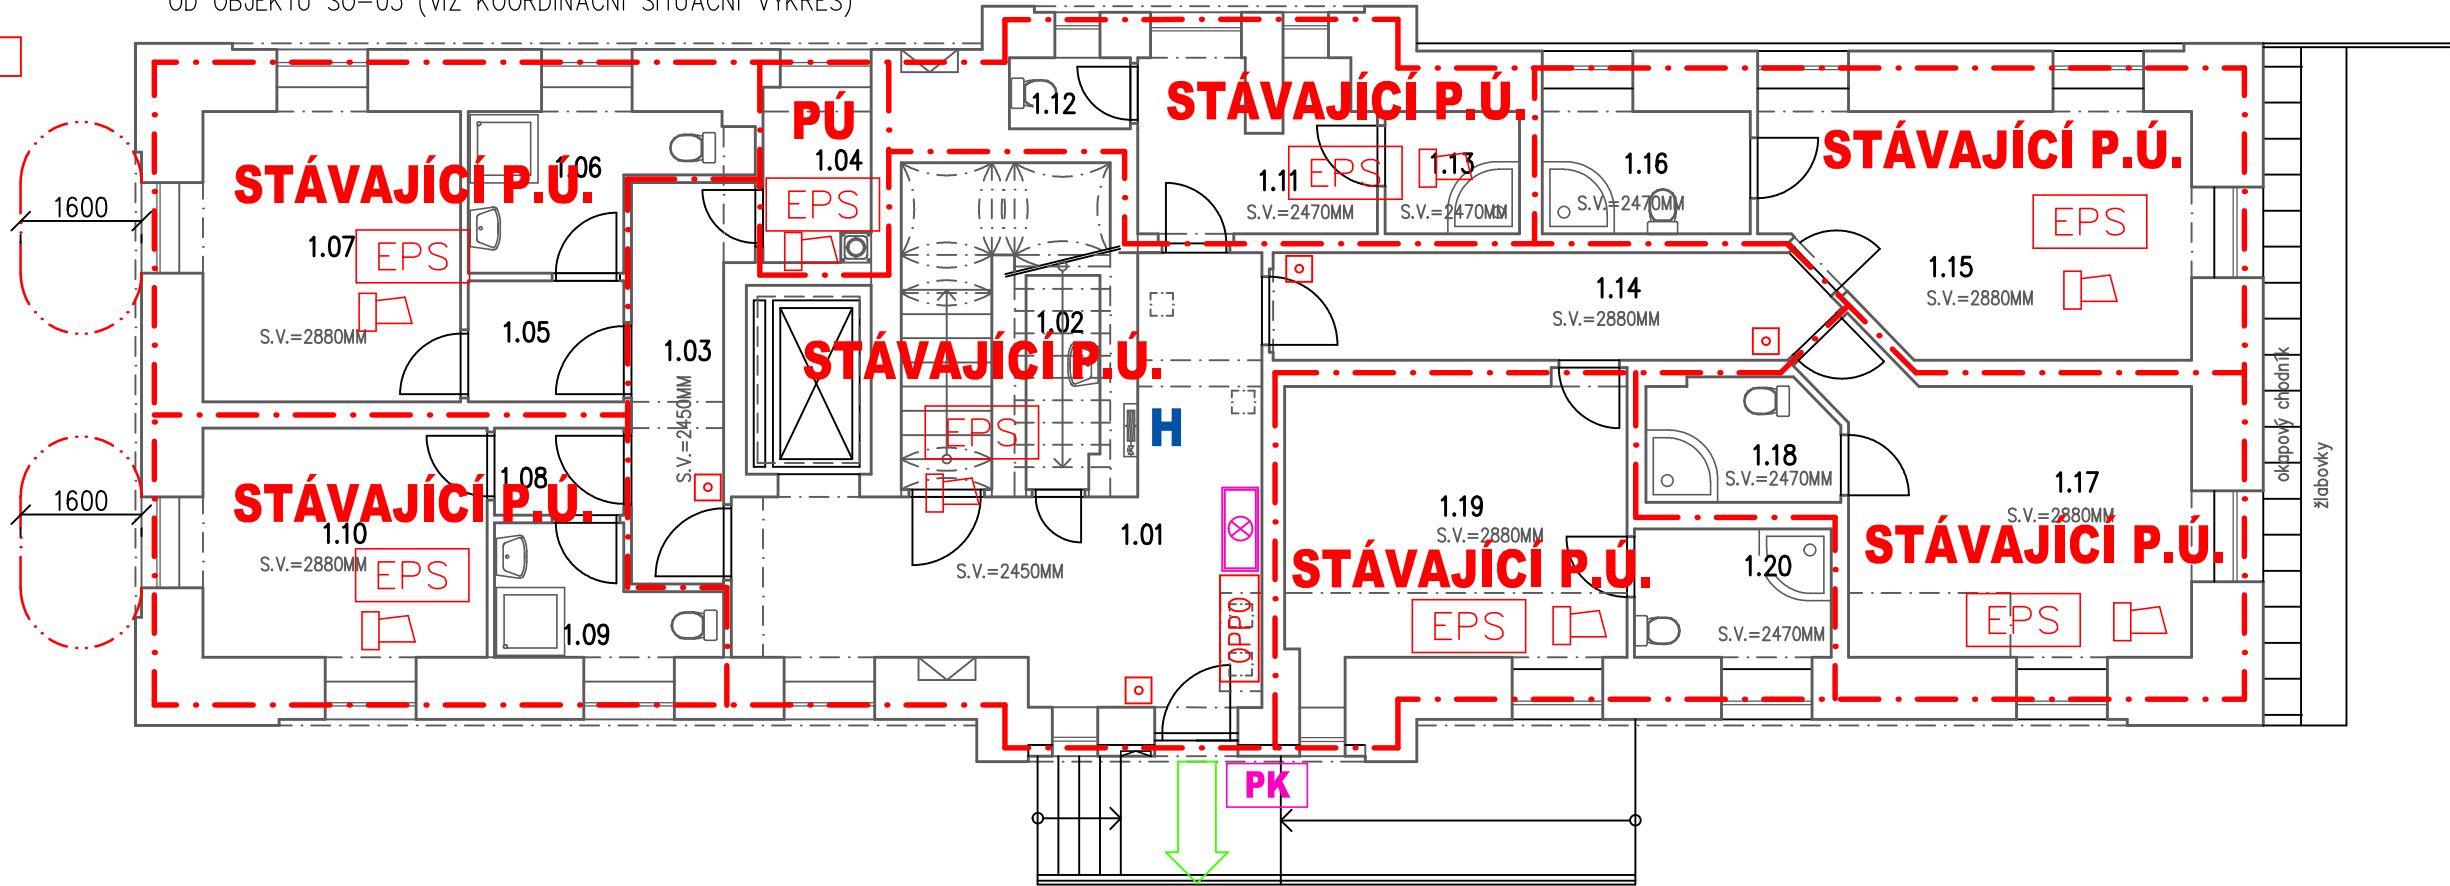


LEGENDA PBŘ

- POŽARNÍ ÚSEKY V OBJEKTU HÁJOVNÝ**
– ZŮSTÁVÁ BEZE ZMĚNY, NENÍ ŘEŠENO
- PK** DVEŘE VYBAVENÉ PANIKOVOU KLIKOU DLE ČSN EN179
- VEDLEJŠÍ ÚSTŘEDNA EPS**
– UMÍSTĚNÁ VE 3.NP V M.Č. 3.06 V PLECHOVÉ SKŘINI S POŽÁRNÍ ODOLNOSTÍ EI30–DP1
- OBSLUŽNÝ A SIGNALIZAČNÍ PANEL**
- OPPO** OBSLUŽNÉ POLE POŽÁRNÍ OCHRANY
- EPS** PROSTOR MONITOROVANÝ EPS
- TLAČÍTKOVÉ HLÁSIČE EPS**
- NOVĚ DOPLNĚNÝ PŘENOSNÝ HASICÍ PŘÍSTROJ S HASICÍ SCHOPNOSTÍ 21A/113B (PRÁŠKOVÝ)**
– 1ks VE 3.NP V MÍSTNOSTI 3.23
- STÁVAJÍCÍ HASICÍ PŘÍSTROJE V OBJEKTU ZŮSTÁVAJÍ BEZE ZMĚNY!**
- PROSTORY VYBAVENÉ EVAKUAČNÍM ROZHLESEM**
- EW30DP3** TYP A ODOLNOST NOVÝCH PROTIPOŽÁRNÍCH UZÁVĚRŮ
- H** VNITŘNÍ HYDRANTOVÝ SYSTÉM DN25



- LEGENDA PBŘ JE SPOLEČNÁ PRO VŠECHNA PODLAŽÍ TOHOTO OBJEKTU
- NEDÍLNOU SOUČÁSTÍ VÝKRESŮ PBŘ JE TECHNICKÁ ZPRÁVA PBŘ
- PROJEKT EPS JE ŘEŠEN V SAMOSTATNÉ DOKUMENTACI PD EPS

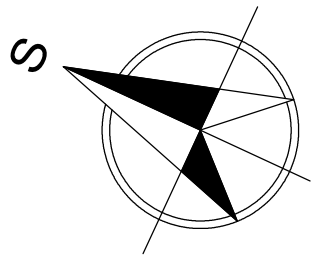Tabulka místností						
Číslo	Název	Plocha [m.]	Podlaha	Stěny		Strop
1.01	ZÁDVEŘÍ	22,23	KERAMICKÁ DLAŽBA	OMÍTKA, MALBA	POZN.B	SDK PODHLED POZN.D
1.02	ÚKLID	2,7	KERAMICKÁ DLAŽBA	OMÍTKA, MALBA	POZN.A	OMÍTKA, MALBA POZN.A
1.03	CHODBA	6,92	KERAMICKÁ DLAŽBA	OMÍTKA, MALBA	POZN.B	SDK PODHLED POZN.D
1.04	TECHNICKÁ MÍSTNOST	3,16	KERAMICKÁ DLAŽBA	OMÍTKA, MALBA	POZN.B	OMÍTKA, MALBA POZN.C
1.05	ZÁDVEŘÍ	3,3	KERAMICKÁ DLAŽBA	OMÍTKA, MALBA	POZN.B	OMÍTKA, MALBA POZN.C
1.06	WC + SPRCHA	5,47	KERAMICKÁ DLAŽBA	OMÍTKA, MALBA, KER. OBKLAD	POZN.A	OMÍTKA, MALBA POZN.A
1.07	POKOJ 2	13,06	LAMINÁTOVÁ PODLAHA	OMÍTKA, MALBA	POZN.B	OMÍTKA, MALBA POZN.C
1.08	ZÁDVEŘÍ	1,97	KERAMICKÁ DLAŽBA	OMÍTKA, MALBA	POZN.B	OMÍTKA, MALBA POZN.C
1.09	WC + SPRCHA	4,19	KERAMICKÁ DLAŽBA	OMÍTKA, MALBA, KER. OBKLAD	POZN.A	OMÍTKA, MALBA POZN.A
1.10	POKOJ 1	11,37	LAMINÁTOVÁ PODLAHA	OMÍTKA, MALBA	POZN.B	OMÍTKA, MALBA POZN.C
1.11	SESTERNA	6,64	KERAMICKÁ DLAŽBA	OMÍTKA, MALBA	POZN.B	RASTROVÝ PODHLED POZN.F
1.12	WC	1,5	KERAMICKÁ DLAŽBA	OMÍTKA, MALBA, KER. OBKLAD	POZN.A	OMÍTKA, MALBA POZN.A
1.13	SPRCHA	2,88	KERAMICKÁ DLAŽBA	OMÍTKA, MALBA, KER. OBKLAD	POZN.A	RASTROVÝ PODHLED POZN.A
1.14	CHODBA	10,18	KERAMICKÁ DLAŽBA	OMÍTKA, MALBA	POZN.B	OMÍTKA, MALBA POZN.C
1.15	POKOJ 3	16,78	LAMINÁTOVÁ PODLAHA	OMÍTKA, MALBA	POZN.B	OMÍTKA, MALBA POZN.C
1.16	SPRCHA + WC	4,45	KERAMICKÁ DLAŽBA	OMÍTKA, MALBA, KER. OBKLAD	POZN.A	RASTROVÝ PODHLED POZN.A
1.17	POKOJ 4	17,29	LAMINÁTOVÁ PODLAHA	OMÍTKA, MALBA	POZN.B	OMÍTKA, MALBA POZN.C
1.18	SPRCHA + WC	4,01	KERAMICKÁ DLAŽBA	OMÍTKA, MALBA, KER. OBKLAD	POZN.A	RASTROVÝ PODHLED POZN.A
1.19	POKOJ 5	16,59	LAMINÁTOVÁ PODLAHA	OMÍTKA, MALBA	POZN.B	OMÍTKA, MALBA POZN.C
1.20	SPRCHA + WC	4,43	KERAMICKÁ DLAŽBA	OMÍTKA, MALBA, KER. OBKLAD	POZN.A	RASTROVÝ PODHLED POZN.A



k.ú. PROSEČ-OBOŘIŠTĚ (733202)

0	12/2022	PRVNÍ VYDÁNÍ	ING.POSPÍCHAL	ING.RYBÁŘ	ING.RYBÁŘ
ČÍSLO	DATUM	POPIS ZMĚN	VYPRACOVAL	ZODP. PROJEKTANT	AUTOR

INVESTOR:  KRAJ VYSOČINA ŽIŽKOVA 1882/57 586 01 JIHLAVA		PROJEKTANT ČÁSTI: Ing. Martin Pospíchal VÁŠOVA 520 391 55 CHÝNOV IČ. 051 30 310		GENERÁLNÍ PROJEKTANT:  PROJEKT CENTRUM NOVA S.R.O.	
MÍSTO STAVBY:	PROSEČ–OBOŘIŠTĚ	VYPRACOVAL:	ING.POSPÍCHAL	AUTOR:	ING.RYBÁŘ
STAVEBNÍ ÚŘAD:	PELHŘIMOV	ZODP.PROJEKTANT:	ING.RYBÁŘ	ARCH. NÁVRH:	---
NÁZEV AKCE: DOMOV DŮCHODCŮ PROSEČ-OBOŘIŠTĚ - REKONSTRUKCE EPS				FORMÁT:	3/A4
				DATUM:	12/2022
				STUPEŇ PD:	DSP+DPS
				Č. ZAKÁZKY:	22–032
				OBJEKT:	
SO-03 HÁJOVNA		D1.3 POŽÁRNĚ BEZPEČNOSTNÍ ŘEŠENÍ	SOUBOR:	---	
OBSAH: PŮDORYS 1.NP - PBR				Č.VÝKRESU:	Č. PARÉ
				1.3.03.01	
DOKUMENTACI LZE POUŽÍVAT POUZE VE SMYSLU PŘÍSLUŠNÉ SMLOUVY O DÍLO. VÝKRES ČI JEHO ČÁST MŮŽE BÝT KOPIROVÁN NEBO JINÝM ZPŮSOBEM ROZŠÍŘOVÁN POUZE PO PŘEDCHOZÍM SOUHLASU AUTORA					