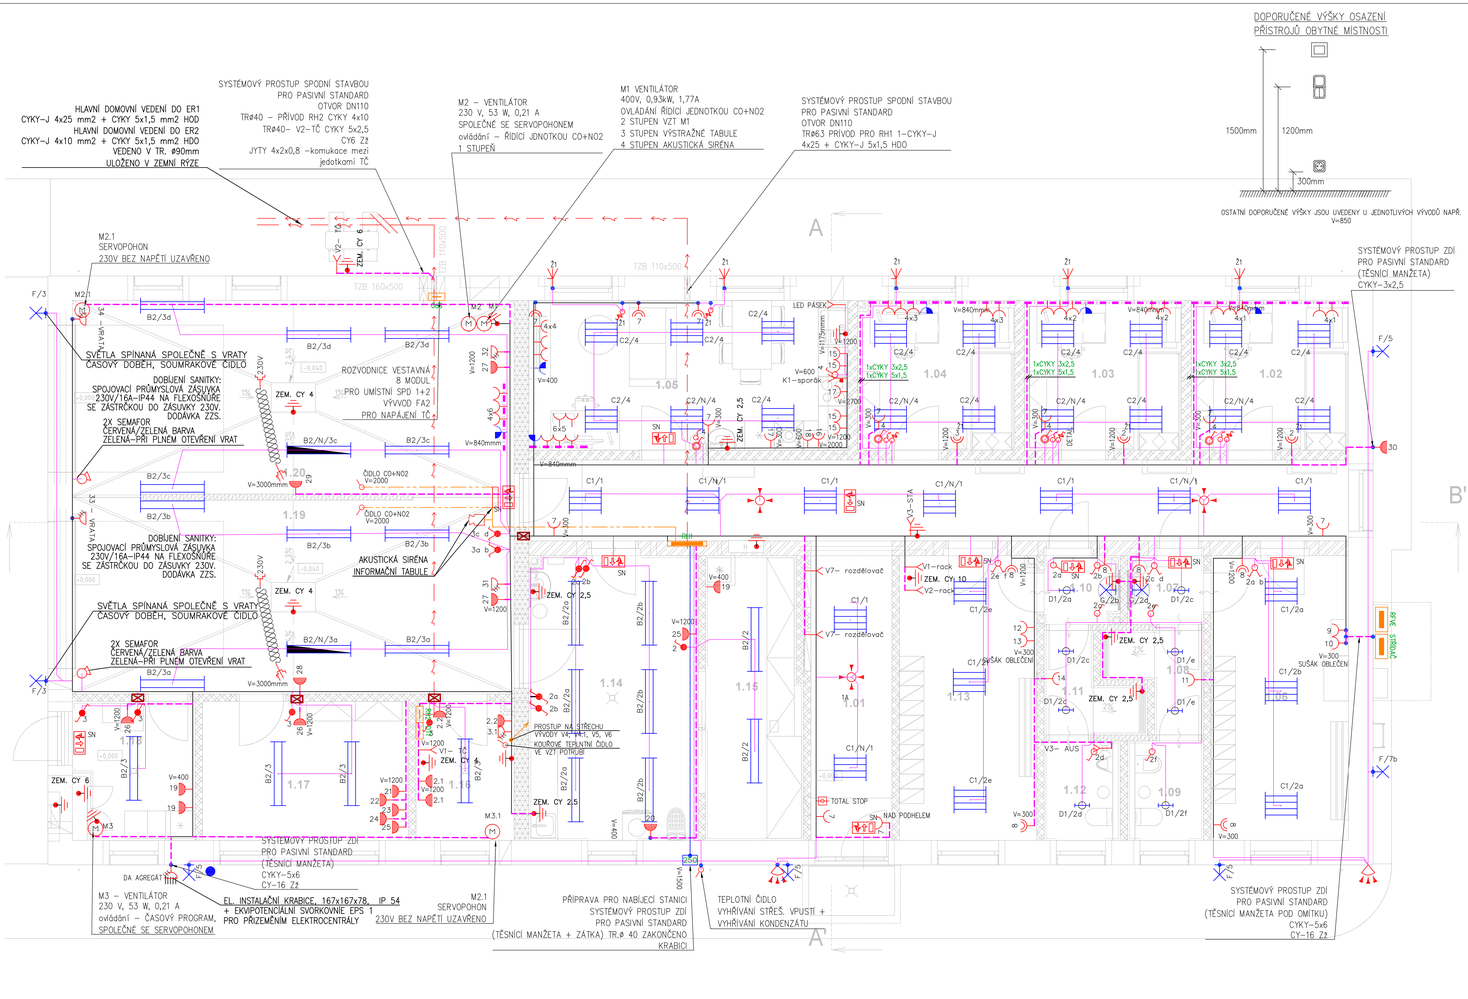

LEGENDA:

G		DESIGN SVÍTIDLO HRANATÉ NÁSTĚNNÉ LED NAD ZRCADLO 14W, 910lm, 4000K, IP44
F		SVÍTIDLO NÁSTĚNNÉ LED HALOGEN 50W, 6000lm, 4000K, IP65.
B2		SVÍTIDLO PŘISAZENÉ PRŮMYSLOVÉ LED, 38W, 4900lm, 4000K, IP65
B2/N		SVÍTIDLO PŘISAZENÉ PRŮMYSLOVÉ LED, 38W, 4900lm, 4000K, IP65 – S NOUZOVÝM ZDROJ
C1		SVÍTIDLO LED VESTAVNÉ 24W, 2650lm, 4000K, UGR 19 IP20
C1/N		SVÍTIDLO LED VESTAVNÉ 24W, 2650lm, 4000K, UGR 19 IP20, NOUZOVÝ ZDROJ 60MIN.
C2		SVÍTIDLO LED VESTAVNÉ 24W, 2650lm, 4000K, UGR 19 IP20, DALI
C2/N		SVÍTIDLO LED VESTAVNÉ 24W, 2650lm, 4000K, UGR 19 IP20, DALI NOUZOVÝ ZDROJ 60 MIN.
D1		SVÍTIDLO VESTAVNÉ KRUHOVÉ ø 210MM, 19W, 1950lm, 4000K, IP 54
NS		SVÍTIDLO LED NÁSTĚNNÉ/ZÁVĚSNÉ NOUZOVÉ 1x3W S PIKTOGRAMEN A NOUOVÝM ZDREOJM 60 MIN.
		EXTERNÍ POHYBOVÉ ČIDLO 210° NASTĚNÉ, STROPNÍ POHYBOVÉ ČIDLO 360°
		TLAČÍTKO 10A/250V
		VYPÍNAČ JEDNOPÓLOVÝ 10A/250V
		VYPÍNAČ SEROVÝ 10A/250V
		VYPÍNAČ STŘÍDAVÝ 10A/250V
		VYPÍNAČ JEDNOPÓLOVÝ 10A/250V – IP44
		VYPÍNAČ SERIOVÝ 10A/250V – IP44
		ŽALUZIOVÝ SPÍNAČ 1/0+1/0 S BLOKOVÁNÍM
		ZÁSUVKA JEDNOFÁZOVÁ 10–16A/250V
		DVOJZÁSUVKA JEDNOFÁZOVÁ 10–16A/250V
		ZÁSUVKA JEDNOFÁZOVÁ 10–16A/250V – IP44
		ZÁSUVKA TŘÍFÁZOVÁ 16A/400V–5P
		NÁSTĚNNÁ VIDLICE 5P–32A – SAMEC PRO PŘIPOJENÍ AGREGÁTU.
		SESTAVA ZÁSUVKOVÉHO HNÍZDA V PARAPETNÍM ŽLABU VÝŠKY 840MM. SESTAVA OBSAHUJE 1x ZÁSUVKU 230V S PŘEPĚŤOVOU OCHRANOU III. ST. A 3x ZÁSUVKU 230V BEZ PŘEPĚŤOVÉ OCHRANY.
		VÝVOD 230V
	230V	SPOJOVACÍ ZÁSUVKA 230V/16A – IP44
		PODRUŽNÝ ROZVADĚČ
		VZDUCHOTĚSNÉ PŘÍSTROJOVÉ KRABICE/ VZDUCHOTĚSNÁ TĚSNÍCÍ MANŽETA
	M	PŘIPOJENÍ VENTILÁTORU
	250	VESTAVNÁ PVC KRABICE UV ODOLNÁ
		OCELOVÉ BEZPEČNOSTÍ OKO PR 50mm
		ZKOUŠECNÍ SVORKA + OCHRANÝ ÚHELNÍK
		OSVĚTLENÍ – KABEL CYKY–J 3x1,5 mm2, CYKY–O 5x1,5mm2, CYKY –J5x1,5mm2
		SDRUŽENÁ TRASA KABELOVÉHO VEDENÍ – ZÁSUVKY,SILOVÉ ROZVODY, OSVĚTLENÍ
		HLAVNÍ DOMOVNÍ VEDENÍ CYKY–J 4x10 mm2
		ZÁSUVKY – KABEL CYKY–J 3x2,5 mm2, CYKY–J 5x2,5
		ZÁSUVKOVÝ PARAPETNÍ KABELOVÝ ŽLAB DVOJITÝ 170x65mm
		KABELÁŽ K ČIDŮM ODTAH KOUŘE J–Y(ST)Y 2x2x0,8
		TRUBKA ø 40mm
		SPOJOVACÍ FLEXIŠŇURA

POZNÁMKA:

ROZVODNÁ SOUSTAVA 3 PEN ~50Hz/400V–TN–C–S
OCHRANA PŘED NEBEZPEČNÝM DOTYKOVÝM NAPĚTÍM JE PROVEDENA OCHRANNOU AUTOMATICKÝM ODPOJENÍM OD ZDROJE PODLE ČSN 332000–4–41 ed.2
VE VYBRANÝCH PROSTORÁCH BUDE PROVEDENO DOPLŇKOVÉ POSPOJENÍ
OCHRANA PŘED NEBEZPEČNÝM DOTYKEM ŽIVÝCH ČÁSTÍ: IZOLACÍ,KRYTY
OCHRANA PŘED NEBEZPEČNÝM DOTYKEM NEŽIVÝCH ČÁSTÍ:
ZÁKLADNÍ – AUTOMATICKÝM ODPOJENÍM OD ZDROJE A DOPLŇUJÍCÍM POSPOJENÍM
ZVÝŠENÁ – VE VENKOVNÍCH PROSTORECH DOPLŇUJÍCÍM POSPOJENÍM A PROUDOVÝMI CHRÁNIČI
V UMÝVADLOVÝCH PROSTORECH INSTALACE PROVEDENA DLE PLATNÝCH NOREM
VÝŠKA ZÁSUVEK BUDE 1200mm (OSOVĚ) NAD UPRAVENOU PODLAHOU
PAKLIŽE NENÍ NA VÝKRESU UVEDENO JINAK
VÝŠKA TLAČÍTEK BUDE 1200mm (SP.HRANA) NAD UPRAVENOU PODLAHOU
PŘESNÉ ROZMÍSTĚNÍ ZÁSUVEK A SPÍNAČŮ V KUCHYŇCE, DLE NÁVRHU KUCHYŇSKÉ LINKY
Z DŮVODU ODSTUPU OD SLABOPROUDÉ ELEKTROINSTALACE
(SOUBĚŽNÍ SE SLABOPROUDEM) DODRŽET ODSTUP MIN. 300mm
PROSTUPY MEZI PO V POŽÁRNĚ DĚLICÍCH KONSTRUKCICH (STĚNÁCH A STROPECH)
ČL. 12.2 ČSN 730804, ČL. 4.2 ČSN 730872 A ČL. 7.5.8 ČSN EN 13501–2:2008 OPRAVĚNOU FIRMOU.
BUDOU PROVEDENY CERTIFIKOVANÝM ZPŮSOBEM DLE ČL. 11.1 ČSN 730802, ČL. 6.2 ČSN 730810,
KE KAŽDÉMU PROTIPOŽÁRNÍMU PROSTUPU BUDE VYLEPEN IDENTIFIKAČNÍ ŠTÍTEK
POŽÁRNÍ PROSTUP – SVISLOU STĚVENÍ KCE1
DODÁVKY JEDNOTLIVÝCH ČÁSTÍ STAVBY JE TŘEBA DŮSLEDNĚ VZÁJEMNĚ PROČASNĚ KOORDINOVAT
PŘI REALIZACI STAVBY BUDOU DODRŽENY PLATNÉ ČSN A MONTÁŽNÍ NÁVODY VÝROBCŮ DODÁVANÝCH MATERIÁLŮ
S OHLEDEM NA POSTUPY PROVÁDĚNÍ A SPOLEČNÉ TRASY ROZVODŮ

Legenda místností

Číslo	Jméno	Plocha [m²]	Povrchové úpravy		
			Podlaha/OZN.	Stěny	Strop
1.01	CHODBA	38,31	POVLAKOVÁ KRYTINA	MALBA+SYSTÉMOVÝ FABION	MINERÁLNÍ PODHLED 600x600MM
1.02	SESTRA RLP	9,76	POVLAKOVÁ KRYTINA	MALBA+SYSTÉMOVÝ FABION	MINERÁLNÍ PODHLED 600x600MM
1.03	LÉKAŘ RLP	9,76	POVLAKOVÁ KRYTINA	MALBA+SYSTÉMOVÝ FABION	MINERÁLNÍ PODHLED 600x600MM
1.04	ŘIDIČ RLP	9,76	POVLAKOVÁ KRYTINA	MALBA+SYSTÉMOVÝ FABION	MINERÁLNÍ PODHLED 600x600MM
1.05	DENNÍ MÍSTNOST	19,83	POVLAKOVÁ KRYTINA	MALBA+KERAMICKÝ OBKLAD ZA KUCH.LINKOU	MINERÁLNÍ PODHLED 600x600MM
1.06	SATNA–ŽENY	16,24	POVLAKOVÁ KRYTINA	MALBA+OMYVATELNÝ NÁTĚR V=2000MM+FABION	MINERÁLNÍ PODHLED 600x600MM
1.07	PŘEDSÍŇ SOCIÁLNÍHO	2,17	KERAMICKÁ DLAŽBA	MALBA+KERAMICKÝ OBKLAD V=2000MM	MINERÁLNÍ PODHLED 600x600MM
1.08	SPRCHA–ŽENY	3,23	KERAMICKÁ DLAŽBA	MALBA+KERAMICKÝ OBKLAD V=2200MM	MINERÁLNÍ PODHLED 600x600MM
1.09	WC–ŽENY	2,84	KERAMICKÁ DLAŽBA	MALBA+KERAMICKÝ OBKLAD V=2000MM	MINERÁLNÍ PODHLED 600x600MM
1.10	PŘEDSÍŇ SOCIÁLNÍHO	2,17	KERAMICKÁ DLAŽBA	MALBA+KERAMICKÝ OBKLAD V=2000MM	MINERÁLNÍ PODHLED 600x600MM
1.11	SPRCHA–MUŽI	3,23	KERAMICKÁ DLAŽBA	MALBA+KERAMICKÝ OBKLAD V=2200MM	MINERÁLNÍ PODHLED 600x600MM
1.12	WC–MUŽI	2,84	KERAMICKÁ DLAŽBA	MALBA+KERAMICKÝ OBKLAD V=2000MM	MINERÁLNÍ PODHLED 600x600MM
1.13	SATNA–MUŽI	16,24	POVLAKOVÁ KRYTINA	MALBA+OMYVATELNÝ NÁTĚR V=2000MM+FABION	MINERÁLNÍ PODHLED 600x600MM
1.14	PROVOZ–ČIŠTĚNÍ+ÚKLID	20,01	EPOXIDOVÁ STĚRKA	MALBA+KERAMICKÝ OBKLAD V=2000MM+FABION	MINERÁLNÍ PODHLED 600x600MM
1.15	SKLAD ZDRAVOTNICKÉHO MATERIÁLU	11,60	EPOXIDOVÁ STĚRKA	MALBA+KERAMICKÝ OBKLAD V=2000MM+FABION	MINERÁLNÍ PODHLED 600x600MM
1.16	TECHNICKÁ MÍSTNOST	5,66	EPOXIDOVÁ STĚRKA	MALBA+OMYVATELNÝ NÁTĚR V=2000MM+FABION	MINERÁLNÍ PODHLED 600x600MM
1.17	PROVOZNÍ MÍSTNOST	11,89	EPOXIDOVÁ STĚRKA	MALBA+OMYVATELNÝ NÁTĚR V=2000MM+FABION	MINERÁLNÍ PODHLED 600x600MM
1.18	SKLAD ODPADŮ	7,54	EPOXIDOVÁ STĚRKA	MALBA+KERAMICKÝ OBKLAD V=2000MM+FABION	MINERÁLNÍ PODHLED 600x600MM
1.19	GARÁŽ	35,76	EPOXIDOVÁ STĚRKA	MALBA+OMYVATELNÝ NÁTĚR V=2000MM+FABION	SDK PODHLED
1.20	GARÁŽ	35,73	EPOXIDOVÁ STĚRKA	MALBA+OMYVATELNÝ NÁTĚR V=2000MM+FABION	SDK PODHLED
Celková plocha:		264,54			

VYKONOVÁ SYSTÉM: Byt
PODHOPNÝ SYSTEMI: S-ITSK

K.Ú. TELČ [765546]

ČÍSLO	DATUM	POPIS ZMĚN	VYPRACOVAL	ZODP. PROJEKTANT	AUTOR
1	21.9.2023	DOPLNĚNÍ ROZVODNICE SPD	DAVID	ING.RYBÁŘ	ING.RYBÁŘ
0	02/2023	PRVNÍ VYDÁNÍ	DAVID	ING.RYBÁŘ	ING.RYBÁŘ

INVESTOR: KRAJ VYSOČINA, ŽIŽKOVA 1882/57, 586 01 JIHLAVA

PROJEKTANT ČÁSTI: PC PROJEKT CENTRUM HDM S.R.O.

GENERÁLNÍ PROJEKTANT: PC PROJEKT CENTRUM HDM S.R.O.

MÍSTO STAVBY:	TELČ	VYPRACOVAL:	DAVID	AUTOR:	ING.RYBÁŘ
STAVEBNÍ ÚŘAD:	TELČ	ZODP.PROJEKTANT:	ING.RYBÁŘ	ARCH. NÁVRH:	PC NOVA s.r.o.

NÁZEV AKCE:

ZZS KRAJE VYSOČINA – VÝJEZDOVÉ STANOVIŠTĚ TELČ

FORMÁT:	8/A4
DATUM:	02/2023
STUPEŇ PD:	DPS
Č. ZAKÁZKY:	22-042
MĚŘÍTKO:	1:50
SOUBOR:	---
Č.VÝKRESU:	Č. PARÉ

OBJEKT: SO-01: VÝJEZDOVÉ STANOVIŠTĚ ZZS

ČÁST: 1.4 TECHNIKA PROSTŘEDÍ STAVEB
D) Zařízení silnoproudé elektrotechniky, včetně bleskosvodu

OBSAH:

PŮDORYS 1NP - EI - REVIZE 1

DOKUMENTACI LZE POUŽÍVAT POUZE VE SMYSLU PŘÍSLUŠNÉ SMLOUVY O DÍLO. VÝKRES ČI JEHO ČÁST MŮŽE BÝT KOPÍROVÁN NEBO JINÝM ZPŮSOBENI ROZŠIŘOVÁN POUZE PO PŘEDCHOZÍM SOUHLASU AUTORA.