



PŘÍČNÉ ŘEZY ZÁTOPOU  
M 1:100

SROVNÁVACÍ ROVINA:  
SEDIMENT  
PŮVODNÍ TERÉN:  
UPRAVENÝ TERÉN:  
STANIČENÍ

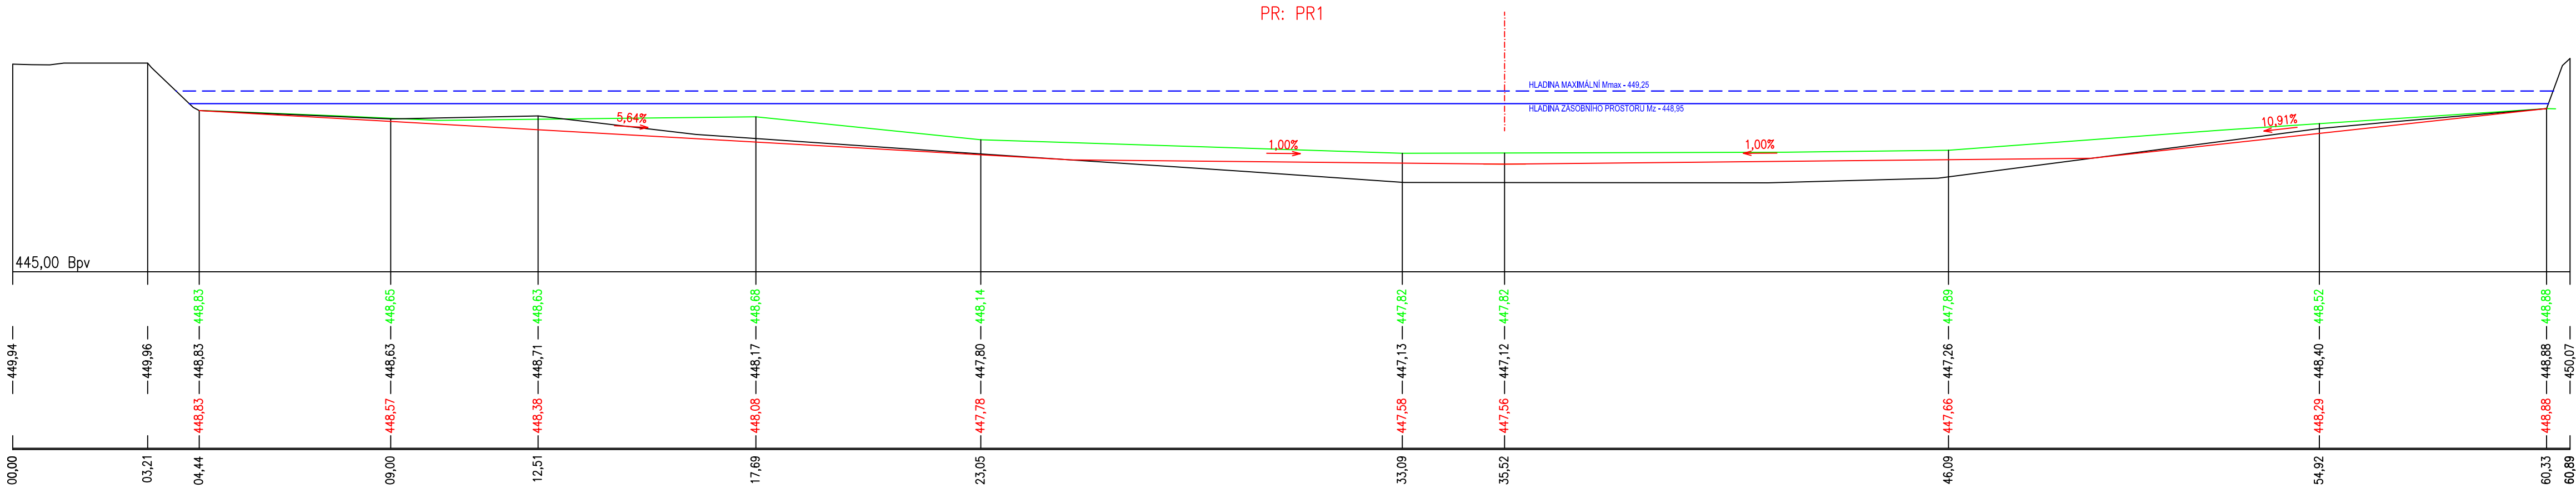

SROVNÁVACÍ ROVINA:  
SEDIMENT  
PŮVODNÍ TERÉN:  
UPRAVENÝ TERÉN:  
STANIČENÍ

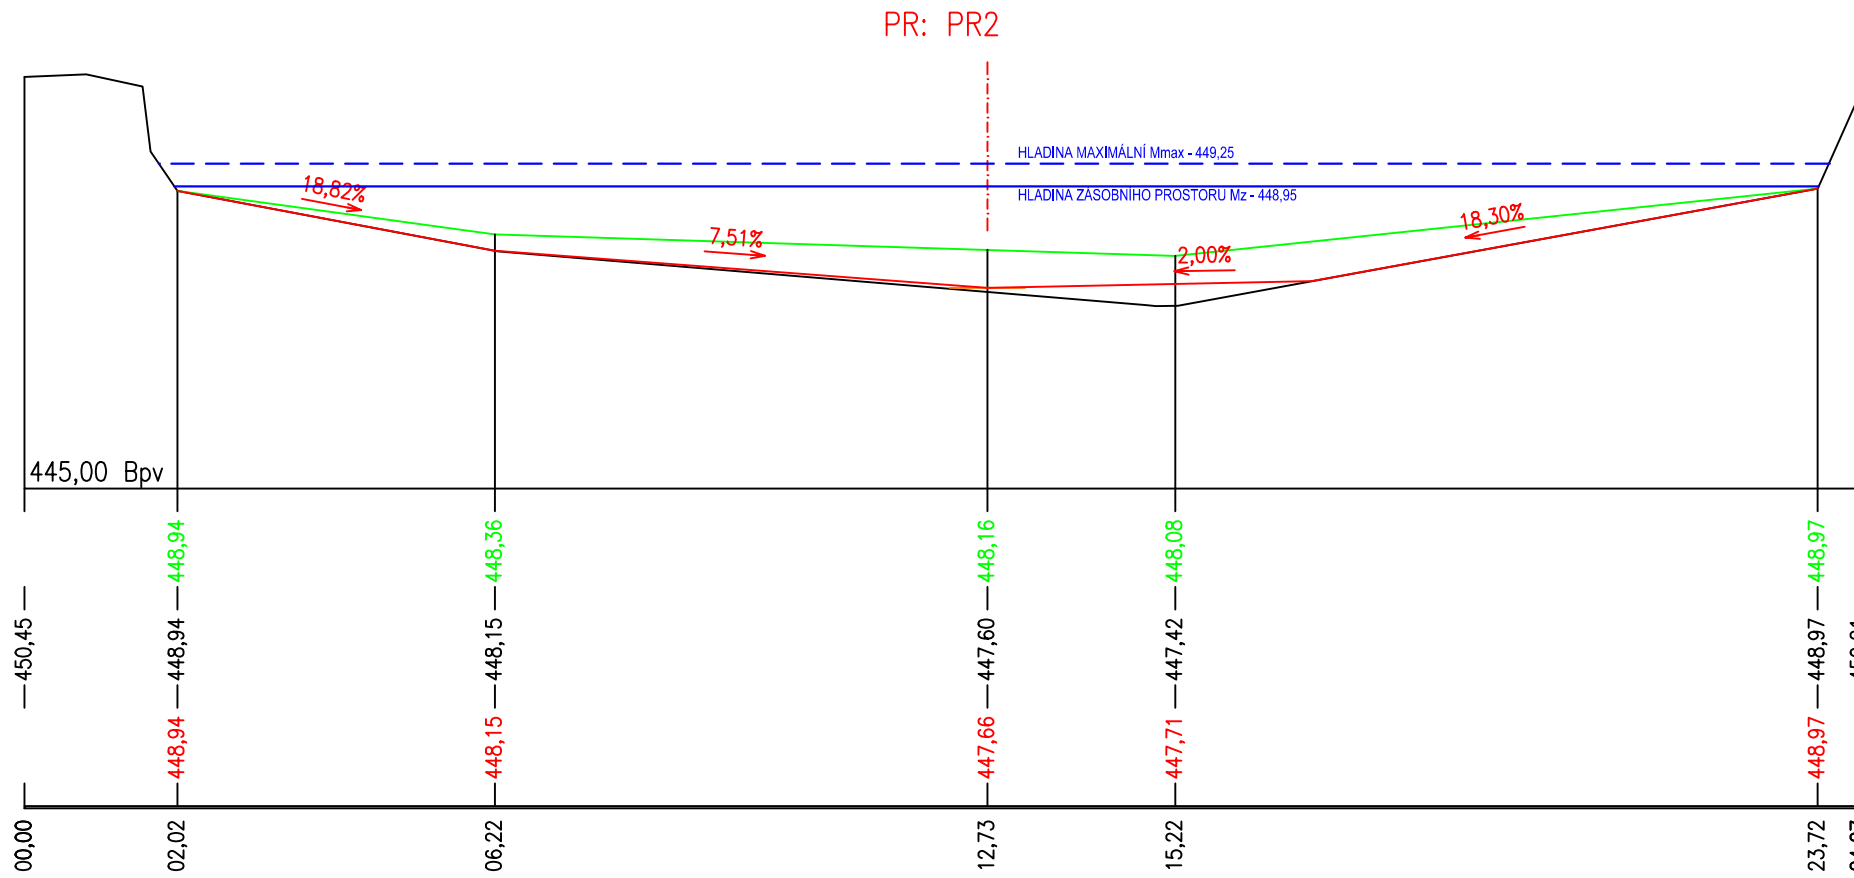

<div><div></div><div>LEGENE</div></div>		<div>LEGENE s.r.o.</div> <div>Sicherova 1604/20, 198 00 Praha 9</div>	
Výkres č. D.1.102 - 4		Název výkresu PŘÍČNÉ ŘEZY ZÁTOPOU	
Měřítko 1 : 50		STAVEBNÍ ÚPRAVY RYBNÍKA	
Stupeň DŮR			
Stav. úř. Havlíčkův Brod			
K. ú. Mírovka		Místo stavby Baštínov	Kraj Vysočina
Investor Město Havlíčkův Brod		Adresa Havlíčkovо náměstí 57 580 61 Havlíčkův Brod 2	
Kreslil Ing. Tomáš Klement	Vypracoval Ing. Tomáš Klement	Odp. projektant Ing. Tomáš Bešta	Datum provedení listopad 2018
		Paré č.	