


PODÉLNÝ PROFIL SIL. III/15249 (SO 102)

M 1:1000/100

akce: II/152 HROTOVICE - DUKOVANY, PD - II. ETAPA (KM 5,950 - KÚ)

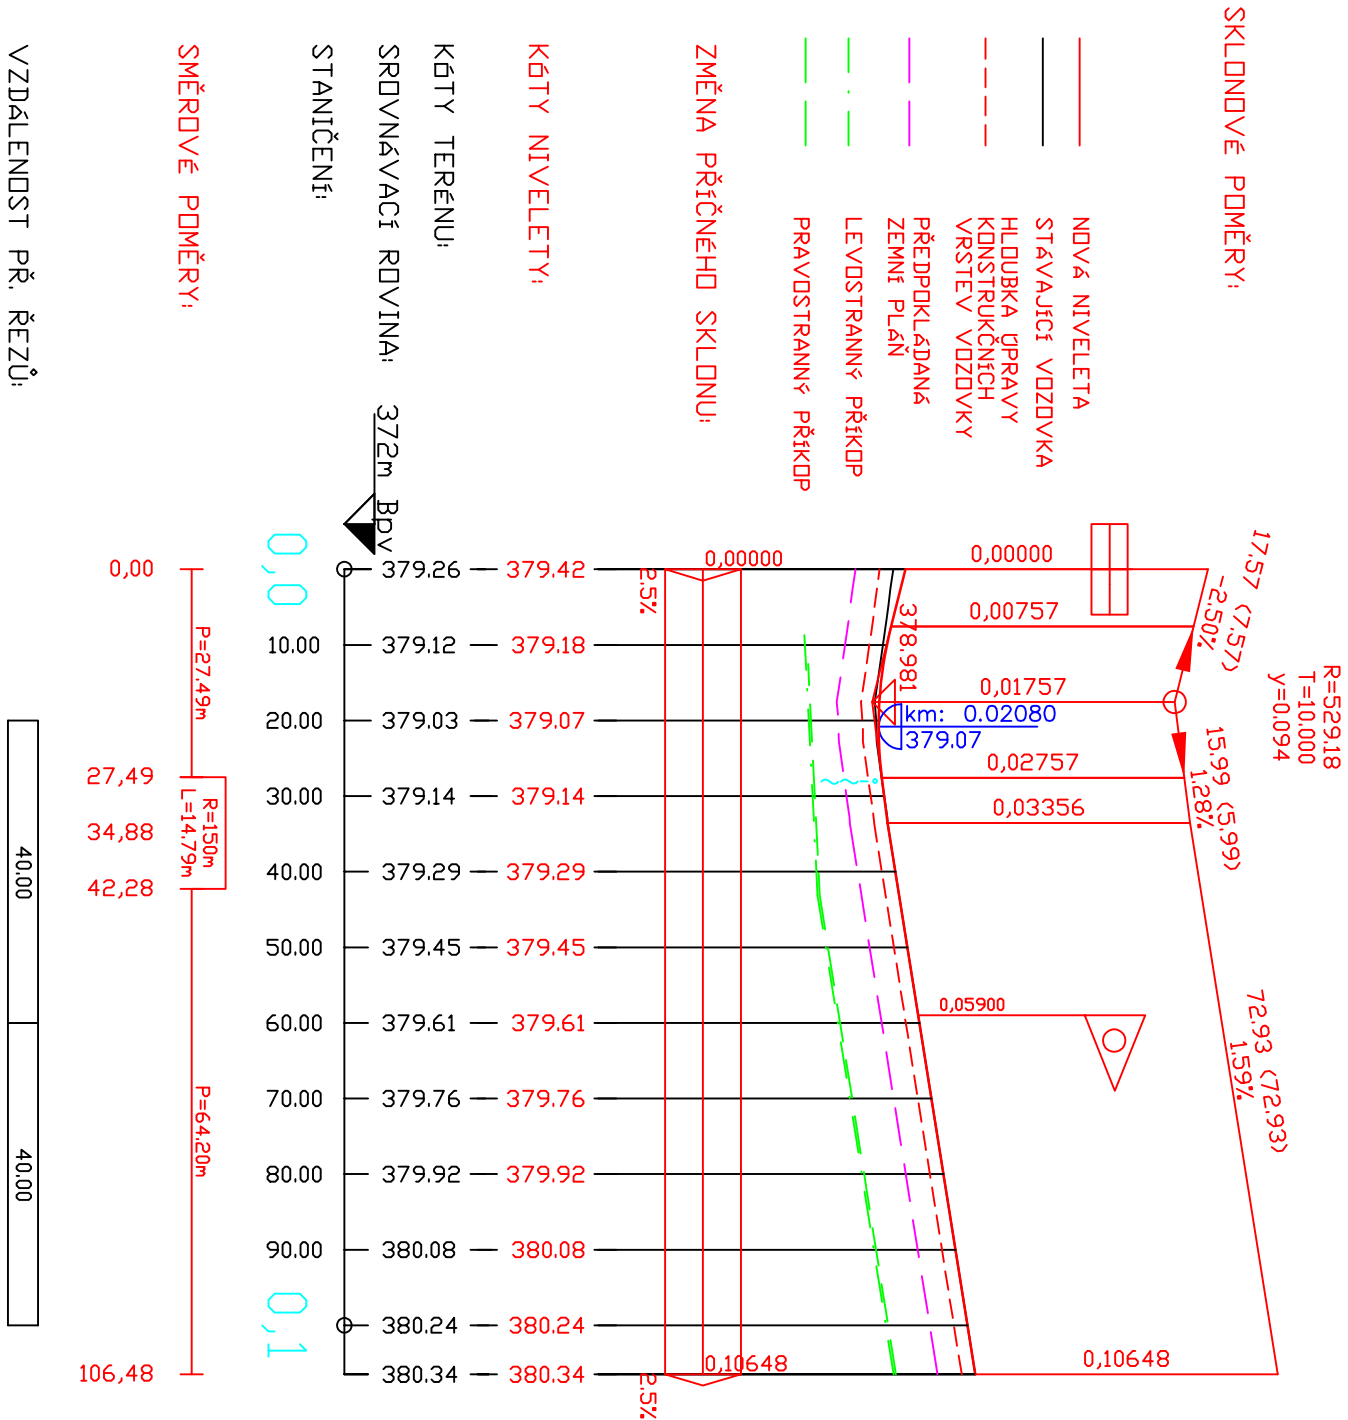

|            |  |            |  |
|------------|--|------------|--|
| AUTORIZACE |  | ČÍSLO PARÉ |  |
|            |  |            |  |

| ČÍSLO ZMĚNY | DATUM ZMĚNY | POPIS/OBSAH ZMĚNY | PODPIS |
|-------------|-------------|-------------------|--------|
|             |             |                   |        |
|             |             |                   |        |
|             |             |                   |        |


II/152 HROTOVICE - DUKOVANY, 2. etapa, PD

název akce

SO 102 - NAPOJENÍ SILNICE III/15249 NA II/152

stavební objekt

|   |  |                      |  |
|---|--|----------------------|--|
| Elektřárna Dukovany II, a. s.<br>Duhová 1444/2 Michle<br>140 00 Praha 4<br>objednatel |  | .<br>.<br>spolupráce |  |
| k.ú. Skryje nad Jihlavou, k.ú. Dukovany<br>místo stavby                               |  | Vysočina<br>kraj     |  |

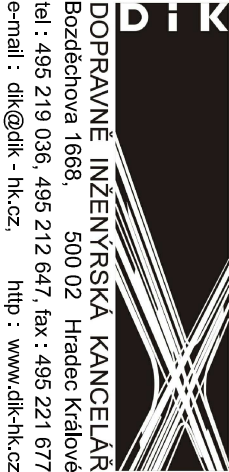

| Podélný profil |  | 1:1000/100 měřítko | DSP stupeň |
|----------------|--|--------------------|------------|
| výkres         |  |                    |            |

|  |  |   |  |                          |                           |
|--|--|---|--|--------------------------|---------------------------|
| ING. M. BURIANEC<br>kontroloval                |  | ING. M. BURIANEC<br>hlavní inženýr projektu |  | A128/19<br>číslo zakázky | D.102.2B<br>číslo přílohy |
| Ing. Zdeněk Puhlovský<br>zodpovědný projektant |  | Ing. Zdeněk Puhlovský<br>vedoucí projektant |  | 05/2020<br>datum         |                           |