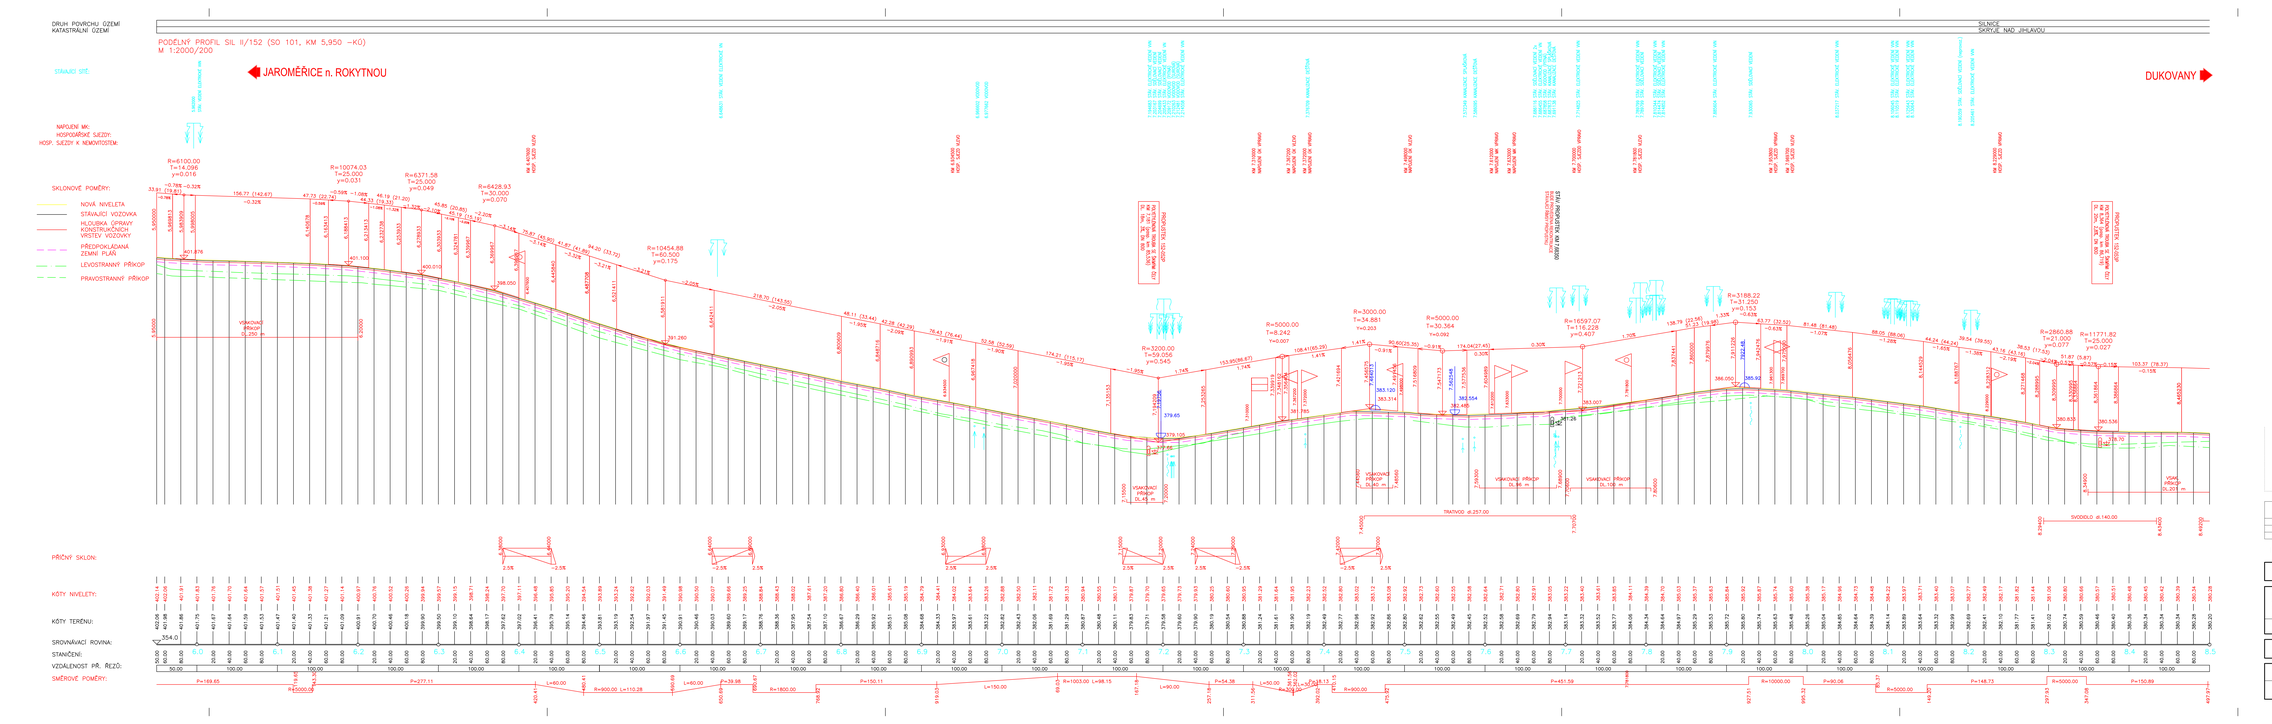

ČÍSLO ZMĚNY	DATUM ZMĚNY	POPIS/OBSAH ZMĚNY	PODPIS

II/152 Hrotovice - Dukovany, 2. etapa, PD

SO 101 - SILNICE II/152 v km 5,950 - 11,077 + SO 121 NÁSTUPIŠTĚ A CHODNÍKY U BUS ZÁLIVŮ v km 8,810

Kraj Vysočina Žižkova 57 587 33 Jihlava zastoupená:	- - -
k.ú. Skrýšov nad Jihlavou, k.ú. Dukovany místo stavby	Vysočina kraj

DOPRAVNÍ INŽENÝRSKÁ KANCELÁŘ
Bozdíchova 1668, 500 02 Hradec Králové
tel.: 495 219 038, 495 212 647, fax.: 495 221 677
e-mail: dik@dik-hk.cz, http: www.dik-hk.cz

Podélný profil stavba		1:2000/200 měřítko	DSP stupeň
ING. M. BURIANEC kontrolovaný	ING. M. BURIANEC hlavní inženýr projektu	A128/19 číslo zakázky	**D.101.281**
Ing. Zdeněk Puhlovský zodpovědný projektant	Ing. Zdeněk Puhlovský zodpovědný projektant	05/2020 datum	číslo přílohy