ČÁST - 1

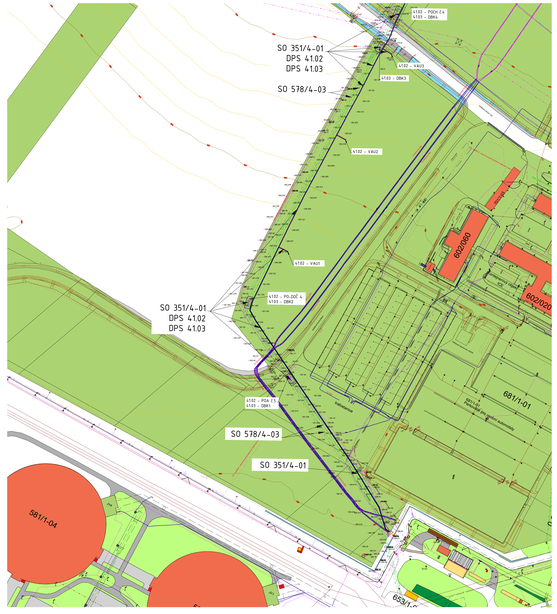

ČÁST - 2

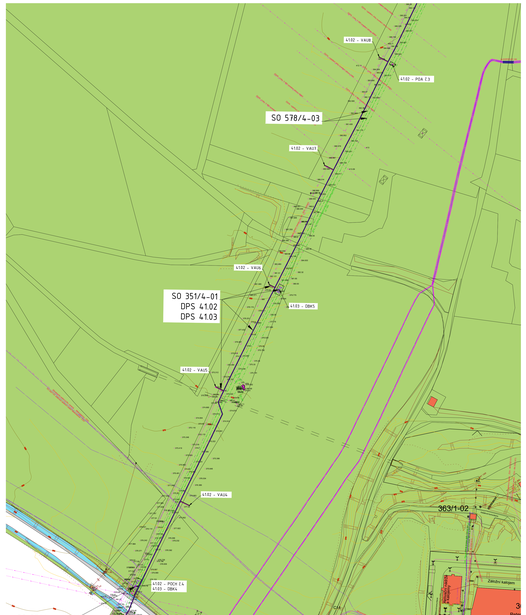

ČÁST - 3

SCHÉMA VÝŘEZŮ

S

Objednatel: Ing. Dukanovič			Projektant: Bc. Nohejl			Zpracoval: Ing. Dukanovič	Str.: 33
Měřítko: 1:1000	Datum: 31.8.2023		Kód stavby:			Soubor: N:\123x23B00x\23-00-01\xx.dwg	
Číslo akce: 8108			Kód objektu:			Úsek PD: PDSŘ	Typ:
Název akce: Situační výkresy							Verze:
Název: Koordinační situační výkres							Měř. 1:: 1000,00 1:0,01
							1:0,1 1:1 1:10 1:100 1:1000
AFRY						ČKAIT:	Část: Číslo:
						T23N23B00XC03	5