


PŘÍČNÝ ŘEZ OBJEKTEM

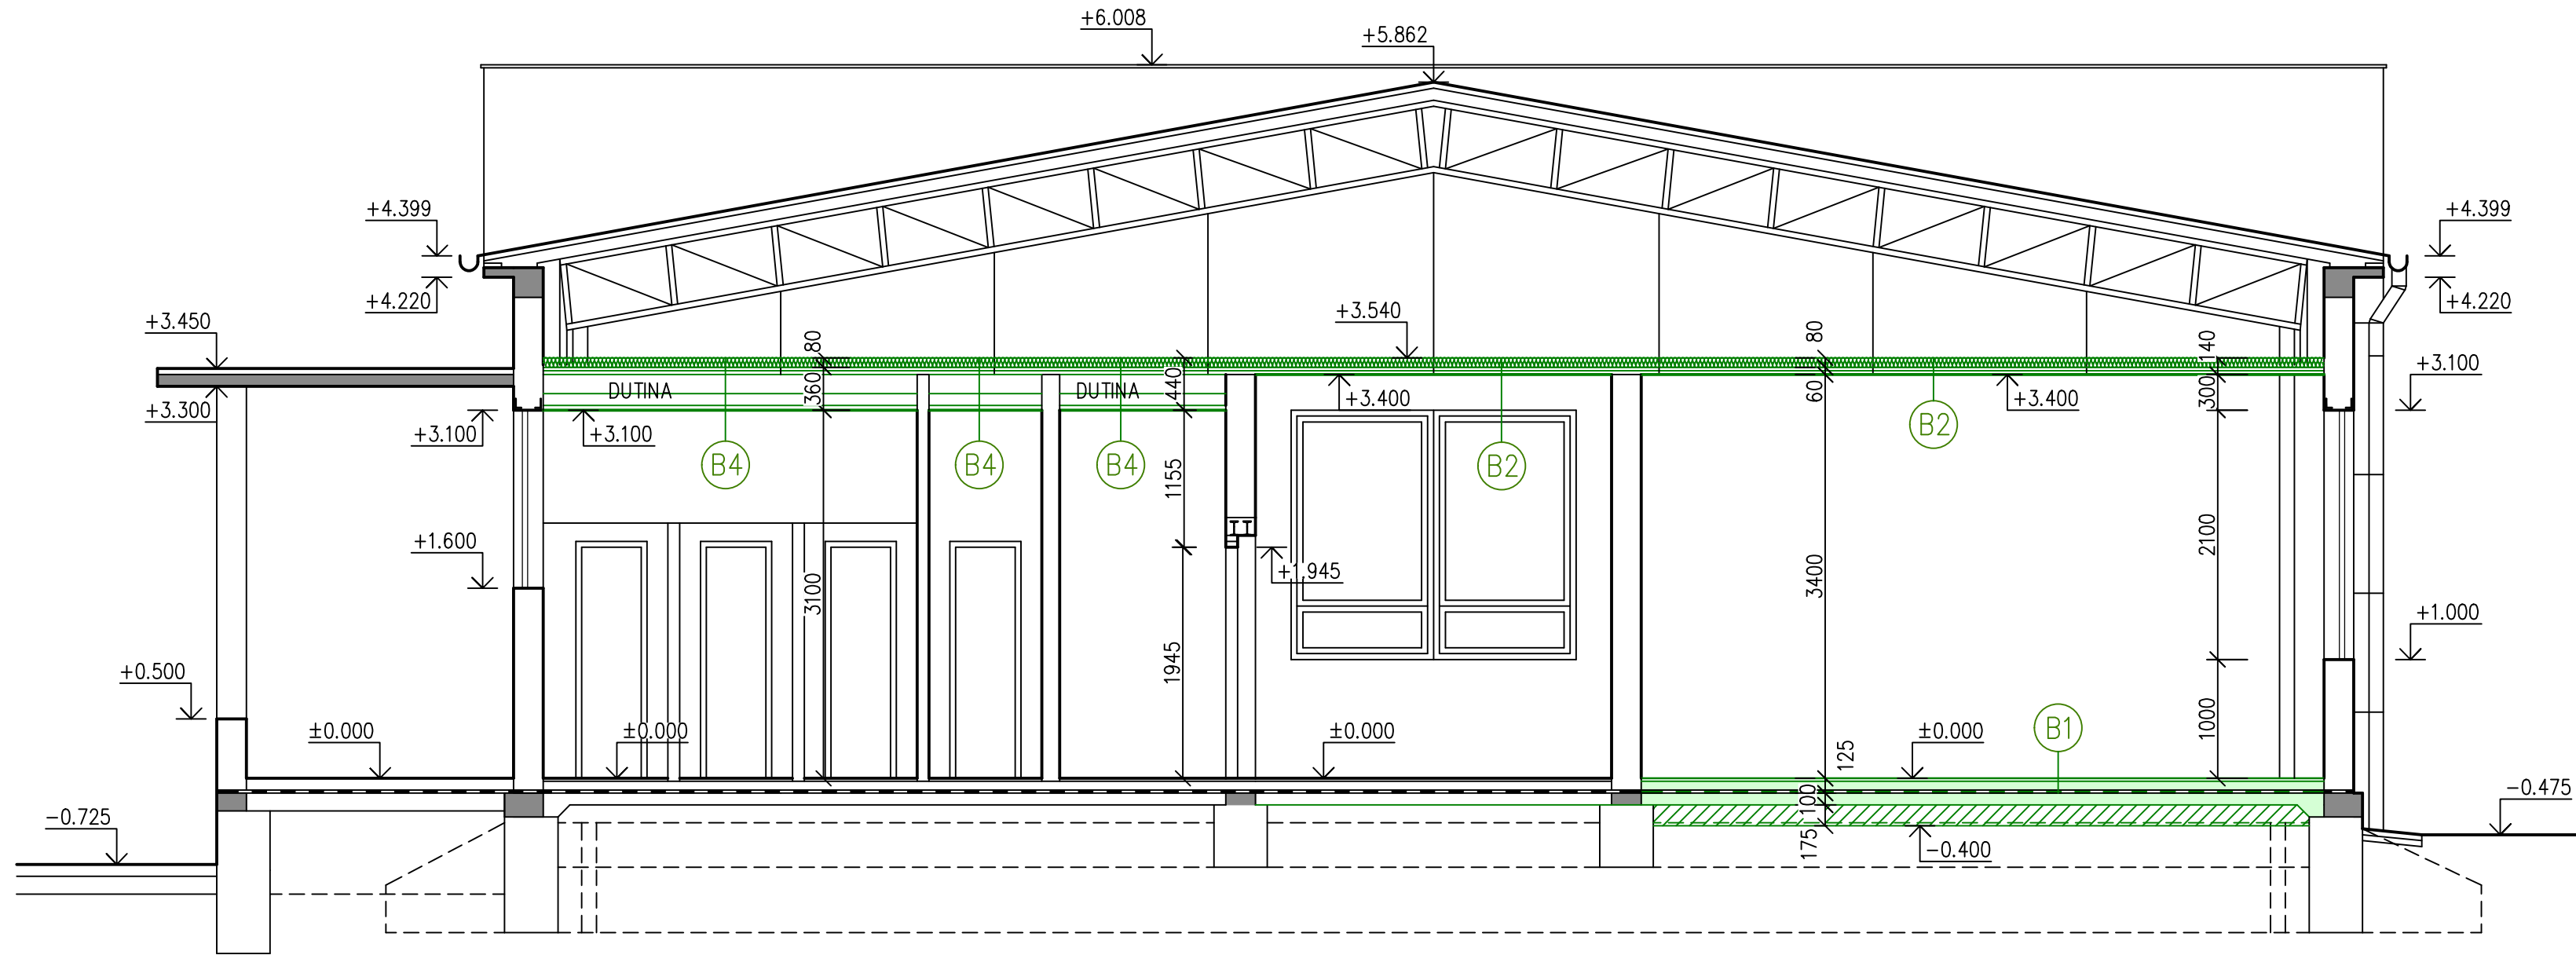

LEGENDA BOURÁNÍ:

- STÁVAJÍCÍ PONECHÁVANÉ KONSTRUKCE
- BOURANÉ KONSTRUKCE

SKLADBY BOURANÝCH KONSTRUKCÍ

- B1

SKLADBA STÁVAJÍCÍCH PODLAHOVÝCH KONSTRUKCÍ URČENÁ K VYBOURÁNÍ

SKLADBA:
 - NÁŠLAPNÁ VRSTVA VIZ. LEGENDA MÍSTNOSTÍ
 - BETONOVÁ MAZANINA, TL. 100MM
 - HOBRA DESKA TL. 20 MM
 - TEKUTÝ ASFALT
 - PODKLADNÍ BETON, TL. 100 MM
 - PŮVODNÍ PLÁN

= VYBOURAT 100%

= VYBOURAT 100%

= ODSTRANIT 100%

= ODSTRANIT 100%

= VYBOURAT 100%

= ODTĚŽIT DO POTŘEBNÉ HLoubKY (175 MM)
- B2

SKLADBA STÁVAJÍCÍCH PODHLEDOVÝCH KONSTRUKCÍ URČENÝCH K DEMONTÁŽI

SKLADBA (Z INTERIÉRU):
 - PODHLEDOVÉ LIGNÁTOVÉ DESKY S EPS PANELY, TL. 60MM
 - PAPIŘOVÁ LEPENKA
 - ROHOŽE ZE SKELNÉ VATY, TL. 50MM
 - PAPIŘOVÁ LEPENKA

= ODSTRANIT 100%

= ODSTRANIT 100%

= ODSTRANIT 100%

= ODSTRANIT 100%
- B4

SKLADBA STÁVAJÍCÍCH PODHLEDOVÝCH KONSTRUKCÍ URČENÝCH K DEMONTÁŽI

SKLADBA (Z INTERIÉRU):
 - PODHLEDOVÉ LIGNÁTOVÉ DESKY S EPS PANELY, TL. 60MM
 - PAPIŘOVÁ LEPENKA
 - ROHOŽE ZE SKELNÉ VATY, TL. 50MM
 - PAPIŘOVÁ LEPENKA
 - SDK PODHLED (SVĚŠENÝ O 300MM)

= ODSTRANIT 100%

= ODSTRANIT 100%

= ODSTRANIT 100%

= ODSTRANIT 100%

= ODSTRANIT 100%




POZOR OBSAHUJE AZBEST!

– LIKVIDACI TOHOTO MATERIÁLU SMÍ PROVÁDĚT POUZE DŮKLADNĚ PROŠKOLENÍ PRACOVNÍCI ZA POUŽITÍ NEZBYTNÉHO VYBAVENÍ PRO PRÁCI S KONTAMINOVANÝMI MATERIÁLY. AZBESTOCEMENTOVÉ KONSTRUKCE MUSÍ BÝT LIKVIDOVÁNY DLE PLATNÝCH ZÁKONŮ, DOKLAD O SPRÁVNÉ LIKVIDACI DOLOŽÍ STAVEBNÍK STAVEBNÍMU ÚŘADU A PŘÍSLUŠENÉMU ODBORU ŽIVOTNÍHO PROSTOŘEDÍ (MěO PELHŘIMOV – OŽP)

– POVINNOSTI PŘI LIKVIDACI AZBESTU – VIZ SOUHRNNÁ TECHNICKÁ ZPRÁVA

k.ú. PELHŘIMOV (718912)

0	08/2023	PRVNÍ VYDÁNÍ	NOREK	ING.RYBÁŘ	ING.RYBÁŘ
ČÍSLO	DATUM	POPIS ZMĚN	VYPRACOVAL	ZODP. PROJEKTANT	AUTOR

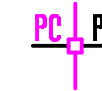INVESTOR: <div></div> <div>KRAJ VYSOČINA ŽIŽKOVA 1882/57 586 01 JIHLAVA</div>		PROJEKTANT ČÁSTI: <div></div> <div>PC PROJEKT CENTRUM NOVA S.R.O.</div>		GENERÁLNÍ PROJEKTANT: <div></div> <div>PC PROJEKT CENTRUM NOVA S.R.O.</div>	
MÍSTO STAVBY:	PELHŘIMOV	VYPRACOVAL:	NOREK	AUTOR:	ING.RYBÁŘ
STAVEBNÍ ÚŘAD:	PELHŘIMOV	ZODP.PROJEKTANT:	ING.RYBÁŘ	ARCH. NÁVRH:	PC NOVA s.r.o.
NÁZEV AKCE:				FORMÁT:	5/A4
ZŠ PELHŘIMOV, KOMENSKÉHO 1326 - OPRAVA PODLAH, PODHLEDŮ A ELEKTROINSTALACE				DATUM:	08/2023
				STUPEŇ PD:	DPS
				Č. ZAKÁZKY:	23–026
				MĚŘÍTKO:	1: 50
OBJEKT:		ČÁST:		SOUBOR:	— — —
SO-01: ZÁKLADNÍ ŠKOLA		1.1 ARCHITEKTONICKO-STAVEBNÍ ŘEŠENÍ			
OBSAH:				Č.VÝKRESU:	Č. PARÉ
ŘEZ - STÁVAJÍCÍ STAV + BOURÁNÍ				1.1.03	
DOKUMENTACI LZE POUŽÍVAT POUZE VE SMYSLU PŘÍSLUŠNÉ SMLOUVY O DÍLO. VÝKRES ČI JEHO ČÁST MŮŽE BÝT KOPIROVÁN NEBO JINÝM ZPŮSOBEM ROZŠÍŘOVÁN POUZE PO PŘEDCHOZÍM SOUHLASU AUTORA					