


SVISLÉ ŘEZY KANALIZACE

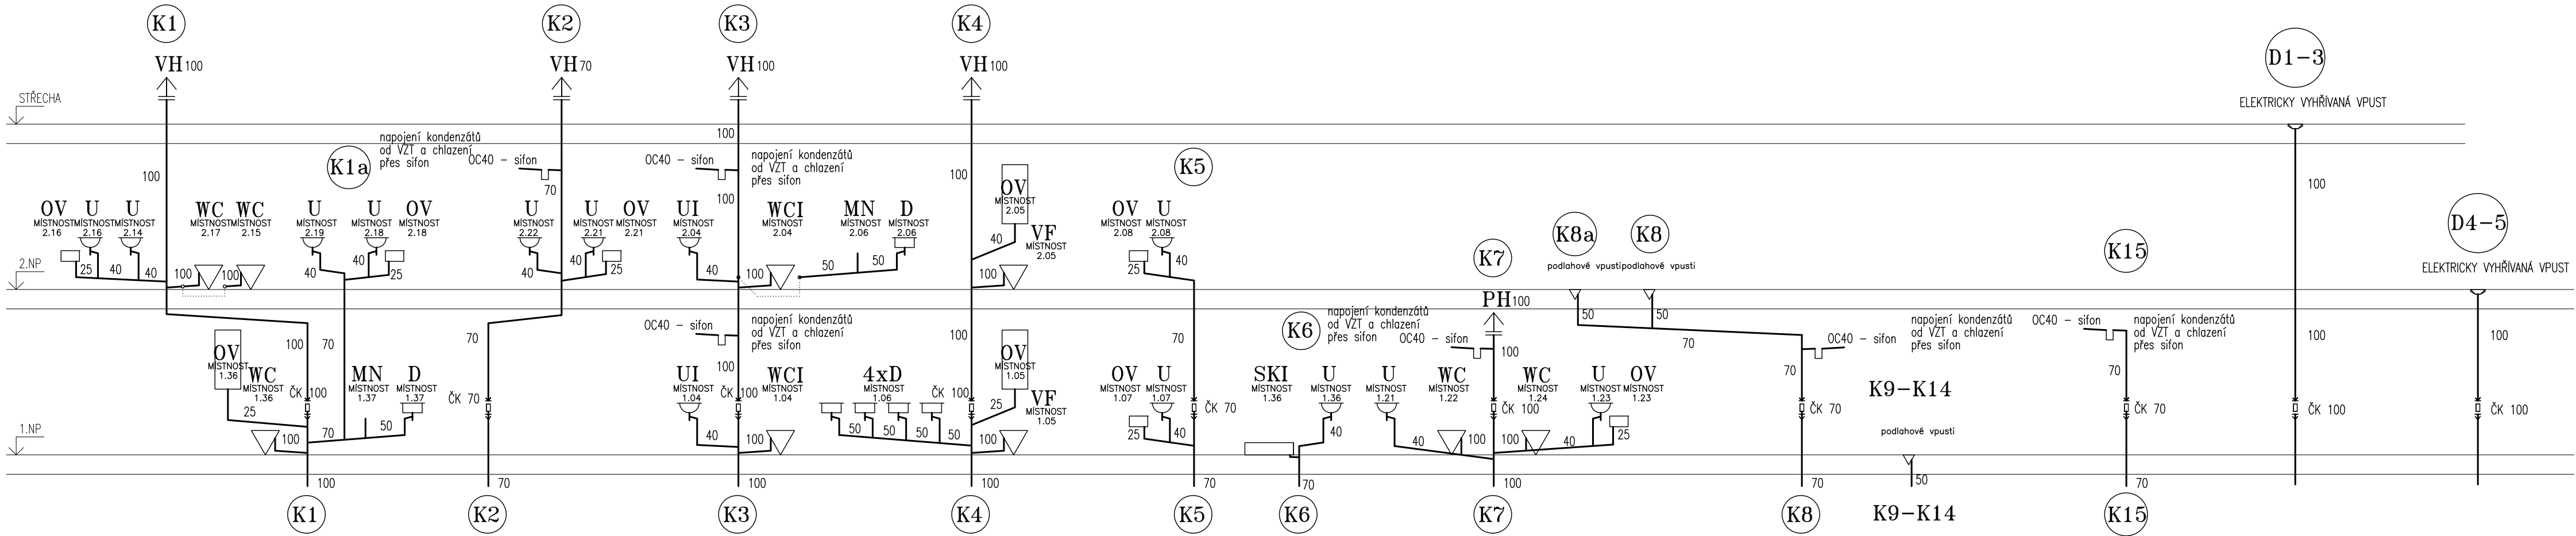

PROJEKTANT				AUTORIZOVANÝ ARCHITEKT		ING.ARCH.PETR HOLUB			
 ARTPROJEKT JIHLAVA spol.s r.o. Minoritské náměstí 11, 586 01 Jihlava				VEDOUČÍ PROJEKTANT		ING. JAKUB FRAJ			
				VYPRACOVAL		JINDŘICH HINTENAUŠ			
INVESTOR			AKCE						
KRAJ VYSOČINA ŽIŽKOVA 1882/57 587 33 JIHLAVA			SPOLEČNÝ DEPOZITÁŘ V PELHŘIMOVĚ						
STUPĚŇ PD			REALIZACE STAVBY		ZAKÁZKOVÉ ČÍSLO		02-22-RP	DATUM	03/2023
STAVEBNÍ OBJEKT		PROFES		MĚŘÍTKO		NÁZEV VÝKRESU		ČÍSLO VÝKRESU	
SO01		ZDRAVOTNĚ TECHNICKÉ INSTALACE		-		3x A4		SVISLÉ ŘEZY KANALIZACE	
								304	