# PŮDORYS 2.NP M 1:100

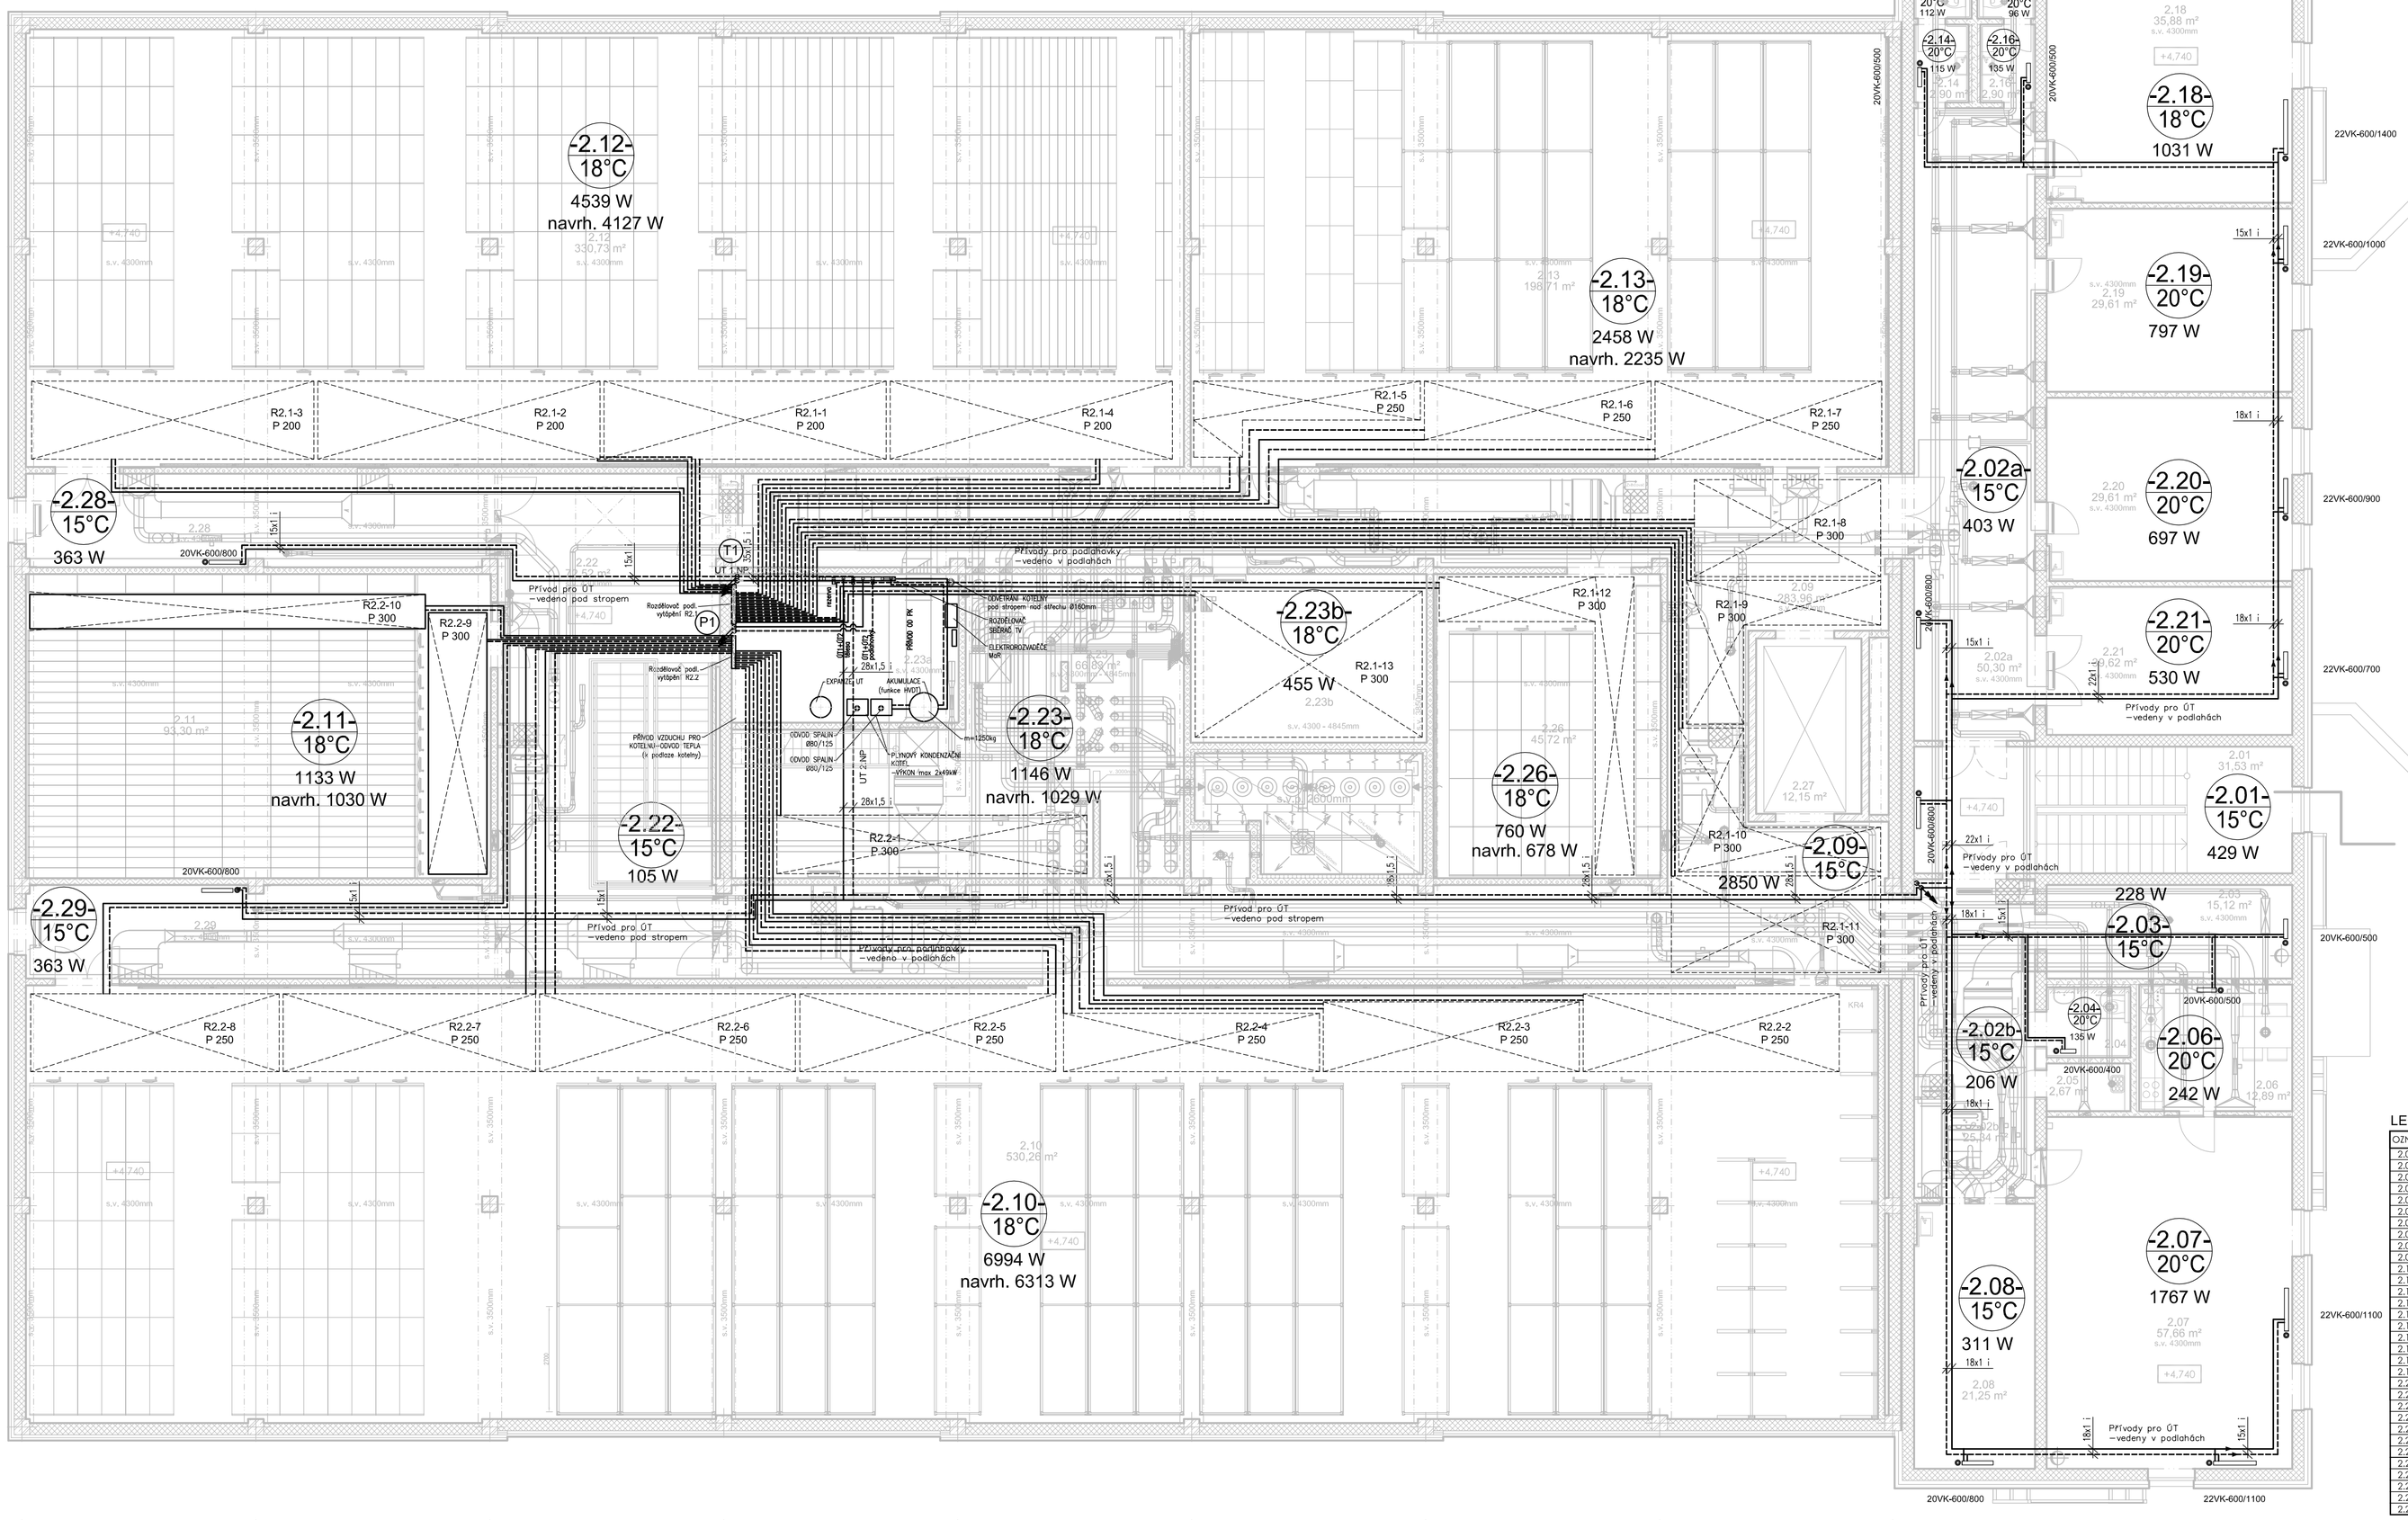


## LEGENDA MÍSTNOSTÍ

| OZN. | MÍSTNOST | PLOCHA | PODLAHA | ÚPRAVA POVRCHU | POZNÁMKA |
|---|---|---|---|---|---|
| 2.01 | SCHODIŠTĚ | 31,53 m² | KERAMICKÁ DLAŽBA | KER. SOKL, OMÍTKA | |
| 2.02a | CHODBA | 50,30 m² | KERAMICKÁ DLAŽBA | KER. SOKL, OMÍTKA | |
| 2.02b | CHODBA | 25,34 m² | KERAMICKÁ DLAŽBA | KER. SOKL, OMÍTKA | |
| 2.03 | SKLAD | 15,12 m² | BETON S NÁTĚREM | KER. SOKL | REŽNÉ ZDIVO |
| 2.04 | WC INVALIDÉ | 4,00 m² | KERAMICKÁ DLAŽBA | KERAMICKÝ OBKLAD | SDK PODHLED |
| 2.05 | ÚKLID | 2,67 m² | KERAMICKÁ DLAŽBA | KERAMICKÝ OBKLAD | |
| 2.06 | ČAJOVÁ KUCHYŇKA | 21,93 m² | PVC | DŘEV. SOKL, OMÍTKA | |
| 2.07 | BADATELNA | 57,66 m² | PVC | DŘEV. SOKL, OMÍTKA | AKUSTICKÝ PODHLED |
| 2.08 | SKLAD | 21,25 m² | BETON S NÁTĚREM | KER. SOKL | REŽNÉ ZDIVO |
| 2.09 | OBSLUŽNÁ CHODBA | 283,96 m² | BETON S NÁTĚREM | KER. SOKL | REŽNÉ ZDIVO |
| 2.10 | DEPOZITÁŘ PELHŘIMOV 01 | 530,26 m² | BETON S NÁTĚREM | KER. SOKL | REŽNÉ ZDIVO |
| 2.11 | DEPOZITÁŘ PELHŘIMOV 02 | 93,30 m² | BETON S NÁTĚREM | KER. SOKL | REŽNÉ ZDIVO |
| 2.12 | DEPOZITÁŘ PELHŘIMOV 03 | 330,73 m² | BETON S NÁTĚREM | KER. SOKL | REŽNÉ ZDIVO |
| 2.13 | DEPOZITÁŘ HAVLÍČKŮV BROD HISTORICKÁ - NÁBYTEK | 198,71 m² | BETON S NÁTĚREM | KER. SOKL | REŽNÉ ZDIVO |
| 2.14 | PŘEDSÍŇ | 2,90 m2 | KERAMICKÁ DLAŽBA | KERAMICKÝ OBKLAD | SDK PODHLED |
| 2.15 | WC | 1,30 m2 | KERAMICKÁ DLAŽBA | KERAMICKÝ OBKLAD | SDK PODHLED |
| 2.16 | PŘEDSÍŇ | 2,90 m2 | KERAMICKÁ DLAŽBA | KERAMICKÝ OBKLAD | SDK PODHLED |
| 2.17 | WC | 1,30 m2 | KERAMICKÁ DLAŽBA | KERAMICKÝ OBKLAD | SDK PODHLED |
| 2.18 | MVHB PRACOVNA - DÍLNA | 35,88 m2 | BETON S NÁTĚREM | KER. SOKL | |
| 2.19 | PRACOVNA OSTATNÍ 01 | 21,93 m2 | PVC | DŘEV. SOKL, OMÍTKA | AKUSTICKÝ PODHLED |
| 2.20 | PRACOVNA OSTATNÍ 02 | 21,93 m2 | PVC | DŘEV. SOKL, OMÍTKA | AKUSTICKÝ PODHLED |
| 2.21 | DIGITALIZACE +FOTOGRAFICKÁ LABORATOŘ | 39,62 m2 | KERAMICKÁ DLAŽBA | KER. SOKL, OMÍTKA | |
| 2.22 | SCHODIŠTĚ + CHODBA | 72,52 m2 | KERAMICKÁ DLAŽBA | KER. SOKL | REŽNÉ ZDIVO |
| 2.23 | TECHNICKÁ MÍSTNOST | 66,83 m2 | BETON S NÁTĚREM | KER. SOKL | REŽNÉ ZDIVO |
| 2.23a | KOTELNA | 22,20 m2 | BETON S NÁTĚREM | KER. SOKL | REŽNÉ ZDIVO |
| 2.23b | SKLAD (VÝHLEDOVÉ BATERKÁRNA) | 22,20 m2 | BETON S NÁTĚREM | KER. SOKL | REŽNÉ ZDIVO |
| 2.24 | PŘEDSÍŇ | 1,83 m2 | BETON S NÁTĚREM | KER. SOKL | REŽNÉ ZDIVO |
| 2.25 | PELHŘIMOV + JIHLAVA - FOTO | 42,12 m2 | BETON S NÁTĚREM | TEP. IZOLAČNÍ PANELY | TEP. IZOLAČNÍ PODHLED |
| 2.26 | HB LEDEČ | 45,72 m2 | BETON S NÁTĚREM | KER. SOKL | REŽNÉ ZDIVO |
| 2.27 | VÝTAH | 12,15 m² | | CEMENTOVÁ OMÍTKA | |
| 2.28 | OBSLUŽNÁ CHODBA | 28,55 m2 | BETON S NÁTĚREM | KER. SOKL | REŽNÉ ZDIVO |
| 2.29 | OBSLUŽNÁ CHODBA | 28,55 m2 | BETON S NÁTĚREM | KER. SOKL | REŽNÉ ZDIVO |

## LEGENDA

- Potrubí TV pro otopná tělesa 55°/45°C (kresleno jednočarově P/Z )
- vedeno v podlaze
- vedeno v podhledech nebo pod stropy

Podlahové vytápění
- přívod/ zpátečka TV 45°/35°C pro smyčky
- smyčky podlahového vytápění

R2.2-6 P 250
- označení smyčky PV
- rozteč kladení potrubí PV ve smyčce
- skříň podlahového vytápění

Otopná tělesa
- deskové otopné těleso
- trubkové otopné těleso

22VK-600/1000 - označení provedení a velikosti tělesa (deskové)

-004- 22°C — 866W navrh.866W — 10°C

- Vytápěný prostor ( přímo)
- číslo místnosti dle legendy
- výpočtová teplota
- tepelná ztráta (TZ) místnosti (pro ÚT+VZT)
- navrhovaný výkon pro ÚT z celkové TZ

Vytápěný prostor (nepřímo) nebo nevytápěný
- výpočtová nebo výsledná teplota

S6 — Stoupačka potrubí stropní vytápění TV
P6 — Stoupačka potrubí TV pro podlahovky
T6 — Stoupačka potrubí TV pro tělesa
V6 — Stoupačka potrubí TV/GLT pro VZT

## PARAMETRY KOTELNY A ROZVODU TV

- jmen teplota primár max 80°/60°C
- jmen teplota primár, provozní 60°/40°C
- jmen teplota sekundár ÚT tělesa, návrhová 55°/45°C
- jmen teplota sekundár ÚT podlahovky, návrhová 45°/35°C
- maximální přetlak = pojistný přetlak PV na kotlích 0,3 MPa

POZN.
- potrubní trasy UT nutno zkoordinovat se všemi profesemi
- potrubní trasy UT nutno zkoordinovat s podhledem

## LEGENDA HMOT

- MONOLITICKÉ A PREFABRIKOVANÉ ŽELEZOBETONOVÉ KONSTRUKCE POVRCH PROVEDEN JAKO POHLEDOVÝ BETON OŠETŘENÝ UZAVÍRACÍM TRANSPARENTNÍM NÁTĚREM
- ZDIVO TL.300mm Z BETONOVÝCH TVÁRNIC S LEHKÝM KERAMICKÝM KAMENIVEM, ZDĚNÉ NA TENKOVRTVOU MALTU VELIKOST TVÁRNICE 247x300x248mm, POŽÁRNÍ ODOLNOST 180MINUT, PROVEDENO JAKO REŽNÉ POHLEDOVÉ ZDIVO OŠETŘENO UZAVÍRACÍM TRANSPARENTNÍM NÁTĚREM (ČÁST DEPOZITŮ) NEBO JAKO ZDIVO OMÍTNUTÉ (ČÁST ADMINISTRATIVY)
- ZDIVO TL.175mm Z BETONOVÝCH TVÁRNIC S LEHKÝM KERAMICKÝM KAMENIVEM, ZDĚNÉ NA TENKOVRTVOU MALTU VELIKOST TVÁRNICE 372x175x248mm, POŽÁRNÍ ODOLNOST 180MINUT, PROVEDENO JAKO REŽNÉ POHLEDOVÉ ZDIVO OŠETŘENO UZAVÍRACÍM TRANSPARENTNÍM NÁTĚREM
- ZDIVO TL.150mm Z BETONOVÝCH TVÁRNIC S LEHKÝM KERAMICKÝM KAMENIVEM, ZDĚNÉ NA TENKOVRTVOU MALTU VELIKOST TVÁRNICE 372x115x248mm, POŽÁRNÍ ODOLNOST 120MINUT, PROVEDENO JAKO ZDIVO OMÍTNUTÉ
- INSTALAČNÍ PŘIZDÍVKY Z PÓROBETONOVÝCH TVÁRNIC TL.75mm VELIKOST TVÁRNICE 599x75x249mm, PROVEDENO JAKO ZDIVO OMÍTNUTÉ
- KONTAKTNÍ ZATEPLOVACÍ SYSTÉM DLE ETICS Z DESEK Z MINERÁLNÍ TEPELNÉ IZOLACE TL.200mm (ADMINISTRATIVNÍ ČÁST) A 150mm (ČÁST DEPOZITU). PROVEDENO JAKO SILIKONOVÁ PROBARVENÁ OMÍTKA

GENERÁLNÍ PROJEKTANT: ARTPROJEKT JIHLAVA spol. s r.o. Minoritské náměstí 11, 586 01 Jihlava
AUTORIZACE: Ing. M. ČERMÁK
VEDOUCÍ PROJEKTANT GP: Ing. Jakub FRAJ
ZAKÁZKOVÉ ČÍSLO GP: 02-22-RP
VTISK:

INVESTOR: Kraj Vysočina, Žižkova 1882/57, 587 33 Jihlava
STAVBA: Společný depozitář v Pelhřimově
MÍSTO STAVBY: K Silu 1145, 393 01Pelhřimov

| KRESLIL: | ODPOVĚDNÝ PROJEKTANT: | KOORDINOVAL: |
|---|---|---|
| Ing. J. HRBÁČEK | Ing. M. ČERMÁK | Ing. M. ČERMÁK |

OBJEKT: D. Dokumentace stavbenich objektů - SO-01 Depozitář
ČÁST: D.1.4.TECHNIKA PROSTŘEDÍ STAVEB - D.1.4.2 VYTÁPĚNÍ
VÝKRES: PŮDORYS 2.NP

ZPRACOVATEL ČÁSTI PD: projekt ČKJ www.ckj.cz
ČKJ Projekt, spol. s r.o.
Doležalova 1059/31
198 00 Praha 9
IČ. 452 80 495
kancelář :
Dolnomčholupská1418/12
102 00 Praha 10
mob. +420 603 801 400
E-mail : projekt@ckj.cz

| FORMÁT: | 6x4 | MĚŘÍTKO: | ZAK. ČÍSLO: | Č. VÝKRESU: |
|---|---|---|---|---|
| DATUM: | 04/2023 | M 1:100 | CKJ-11/2021-P56 | 502 -S001-1.4.2 |
| STUPEŇ PD: | DPS | | | |
| SOUBOR: | D.Pozemní stavební objekty | | | |

Tento výkres je majetkem společnosti ČKJ Projekt, spol. s r.o. Nesmí být použit a kopírován třetí osobou, či jinak s ním nakládáno bez souhlasu společnosti.