PŮDORYS 1.NP M 1:100

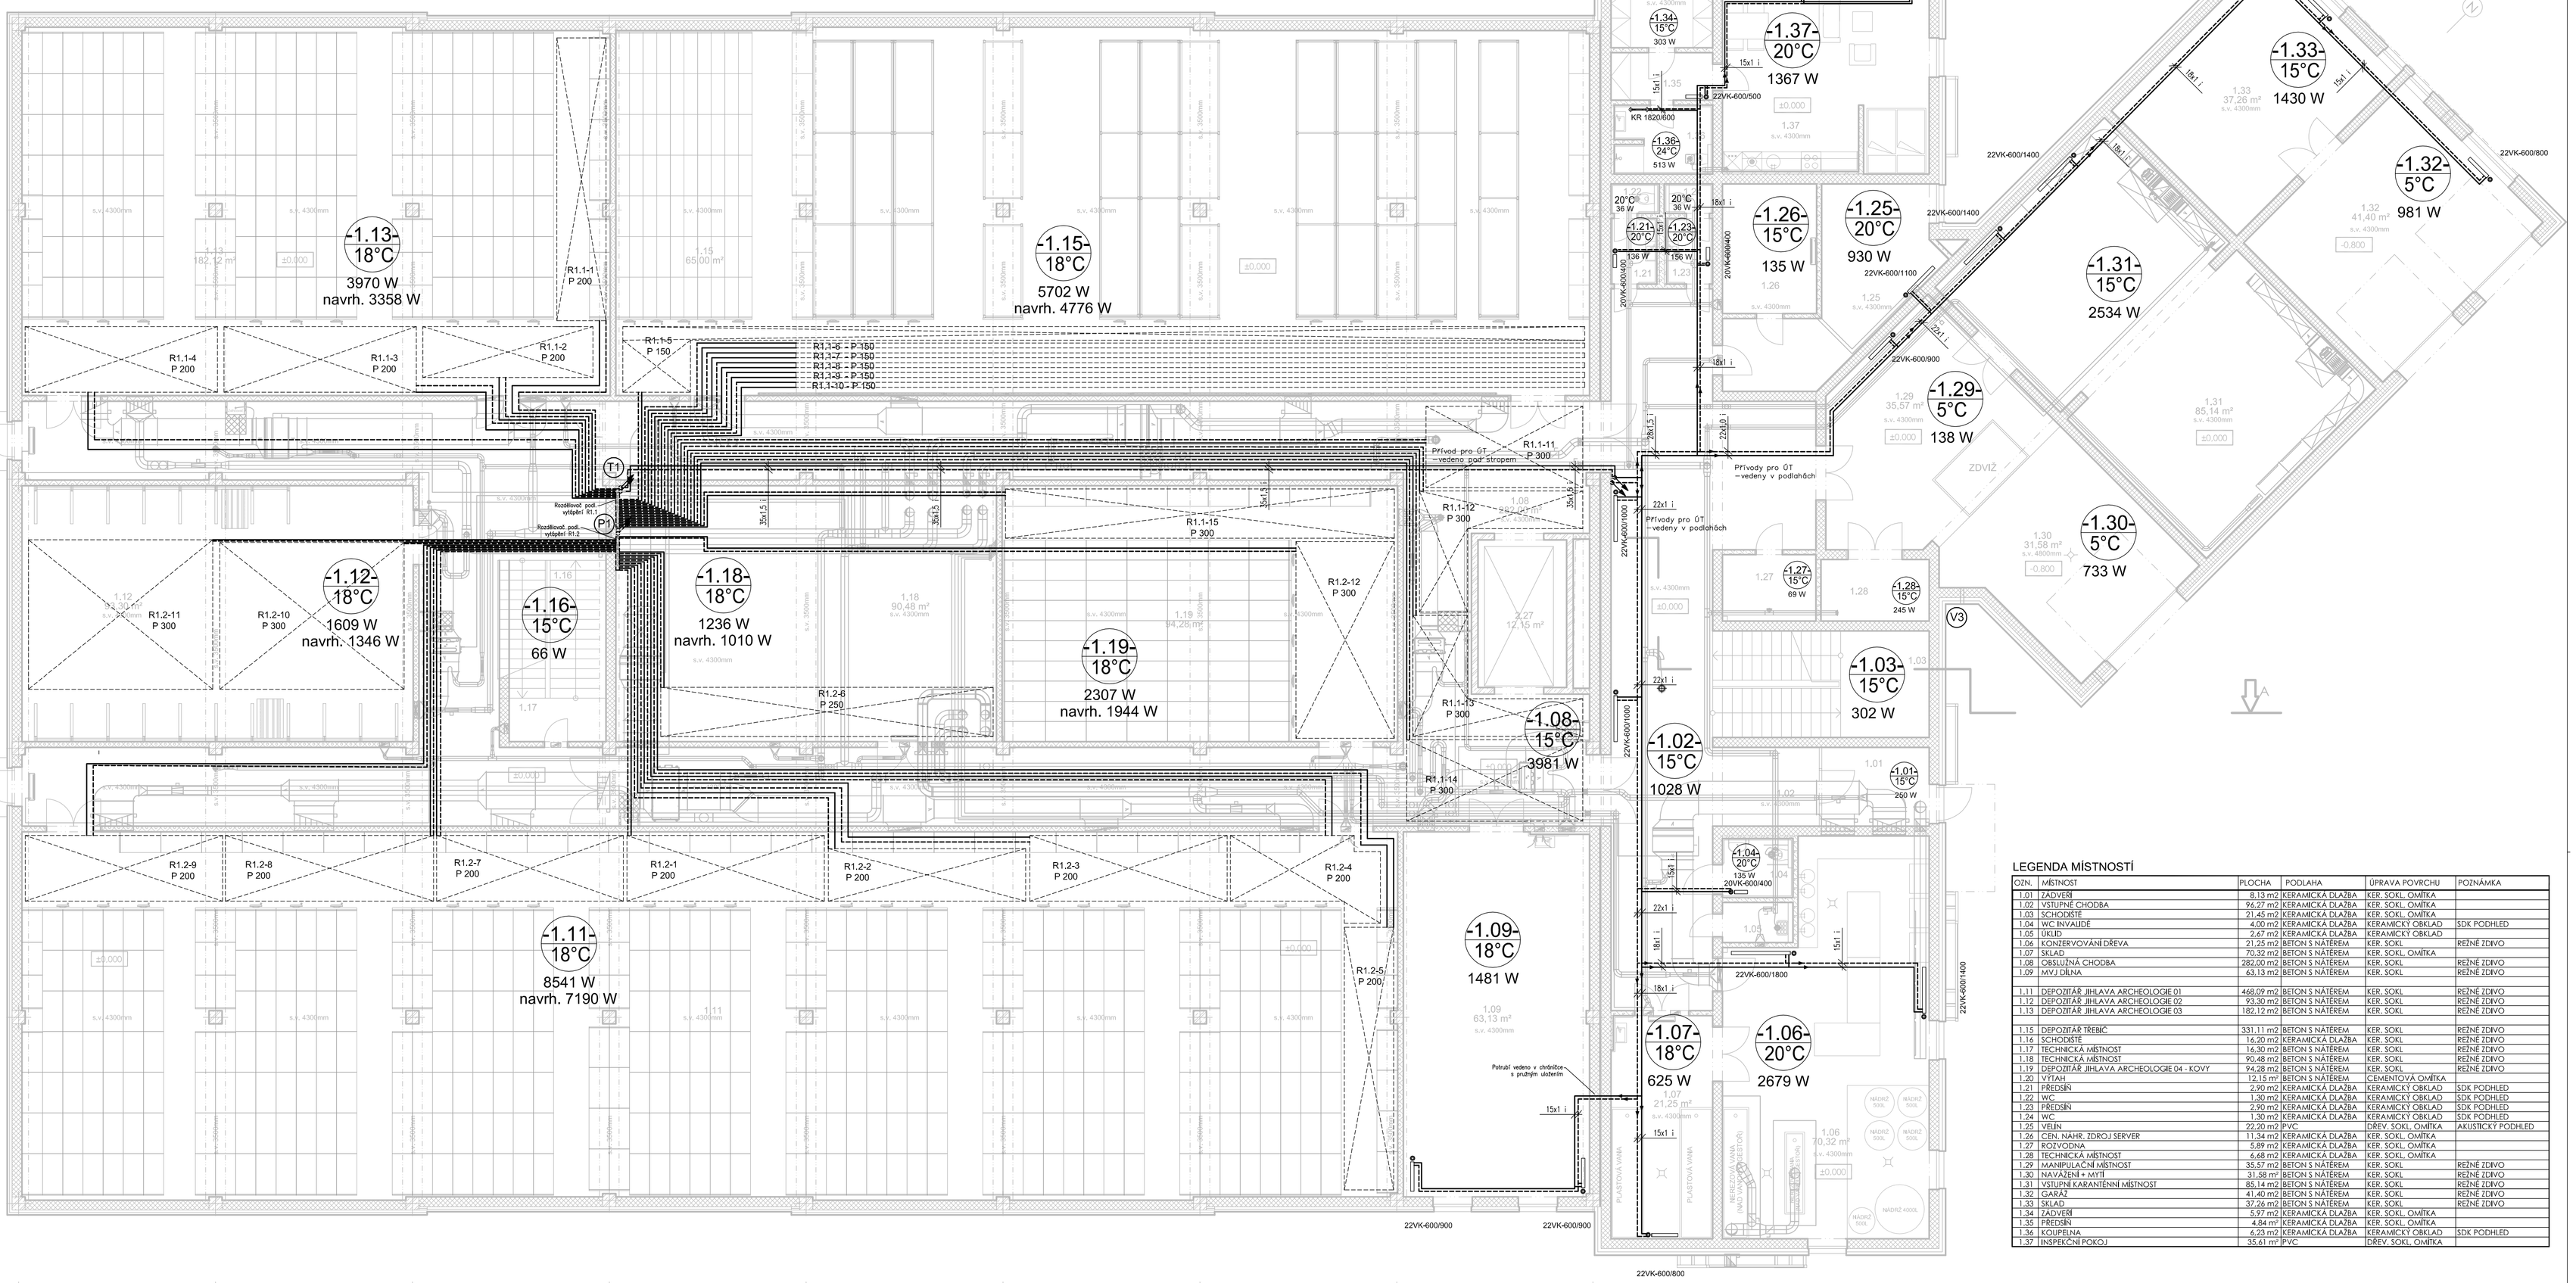

LEGENDA MÍSTNOSTÍ

OZN.	MÍSTNOST	PLOCHA	PODLAHA	ÚPRAVA POVRCHU	POZNÁMKA
1.01	ZÁDVEŘÍ	8,13 m2	KERAMICKÁ DLAŽBA	KER. SOKL, OMÍTKA	
1.02	VSTUPNÍ CHODBA	96,27 m2	KERAMICKÁ DLAŽBA	KER. SOKL, OMÍTKA	
1.03	SCHODIŠTĚ	21,45 m2	KERAMICKÁ DLAŽBA	KER. SOKL, OMÍTKA	
1.04	WC INVALIDÉ	4,00 m2	KERAMICKÁ DLAŽBA	KERAMICKÝ OBKLAD	SDK PODHLED
1.05	ÚKLID	2,67 m2	KERAMICKÁ DLAŽBA	KERAMICKÝ OBKLAD	
1.06	KONZERVOVÁNÍ DŘEVA	21,25 m2	BETON S NÁTĚREM	KER. SOKL	REŽNÉ ZDIVO
1.07	SKLAD	70,32 m2	BETON S NÁTĚREM	KER. SOKL, OMÍTKA	
1.08	OBSLUŽNÁ CHODBA	282,00 m2	BETON S NÁTĚREM	KER. SOKL	REŽNÉ ZDIVO
1.09	MYJ.Í DÍLNA	63,13 m2	BETON S NÁTĚREM	KER. SOKL	REŽNÉ ZDIVO
1.11	DEPOZITÁŘ JIHLAVA ARCHEOLOGIE 01	468,09 m2	BETON S NÁTĚREM	KER. SOKL	REŽNÉ ZDIVO
1.12	DEPOZITÁŘ JIHLAVA ARCHEOLOGIE 02	93,30 m2	BETON S NÁTĚREM	KER. SOKL	REŽNÉ ZDIVO
1.13	DEPOZITÁŘ JIHLAVA ARCHEOLOGIE 03	182,12 m2	BETON S NÁTĚREM	KER. SOKL	REŽNÉ ZDIVO
1.15	DEPOZITÁŘ TŘEBÍČ	331,11 m2	BETON S NÁTĚREM	KER. SOKL	REŽNÉ ZDIVO
1.16	SCHODIŠTĚ	16,20 m2	KERAMICKÁ DLAŽBA	KER. SOKL	REŽNÉ ZDIVO
1.17	TECHNICKÁ MÍSTNOST	16,30 m2	BETON S NÁTĚREM	KER. SOKL	REŽNÉ ZDIVO
1.18	TECHNICKÁ MÍSTNOST	90,48 m2	BETON S NÁTĚREM	KER. SOKL	REŽNÉ ZDIVO
1.19	DEPOZITÁŘ JIHLAVA ARCHEOLOGIE 04 - KOVY	94,28 m2	BETON S NÁTĚREM	KER. SOKL	REŽNÉ ZDIVO
1.20	VÝTAH	12,15 m²	BETON S NÁTĚREM	CEMENTOVÁ OMÍTKA	
1.21	PŘEDSÍŇ	2,90 m2	KERAMICKÁ DLAŽBA	KERAMICKÝ OBKLAD	SDK PODHLED
1.22	WC	1,30 m2	KERAMICKÁ DLAŽBA	KERAMICKÝ OBKLAD	SDK PODHLED
1.23	PŘEDSÍŇ	2,90 m2	KERAMICKÁ DLAŽBA	KERAMICKÝ OBKLAD	SDK PODHLED
1.24	WC	1,30 m2	KERAMICKÁ DLAŽBA	KERAMICKÝ OBKLAD	SDK PODHLED
1.25	VELÍN	22,20 m2	PVC	DŘEV. SOKL, OMÍTKA	AKUSTICKÝ PODHLED
1.26	CEN. NÁHR. ZDROJ SERVER	11,34 m2	KERAMICKÁ DLAŽBA	KER. SOKL, OMÍTKA	
1.27	ROZVODNA	5,89 m2	KERAMICKÁ DLAŽBA	KER. SOKL, OMÍTKA	
1.28	TECHNICKÁ MÍSTNOST	6,68 m2	KERAMICKÁ DLAŽBA	KER. SOKL, OMÍTKA	
1.29	MANIPULAČNÍ MÍSTNOST	35,57 m2	BETON S NÁTĚREM	KER. SOKL	REŽNÉ ZDIVO
1.30	NAVÁŽENÍ + MYTÍ	31,58 m²	BETON S NÁTĚREM	KER. SOKL	REŽNÉ ZDIVO
1.31	VSTUPNÍ KARANTÉNNÍ MÍSTNOST	85,14 m2	BETON S NÁTĚREM	KER. SOKL	REŽNÉ ZDIVO
1.32	GARÁŽ	41,40 m2	BETON S NÁTĚREM	KER. SOKL	REŽNÉ ZDIVO
1.33	SKLAD	37,26 m2	BETON S NÁTĚREM	KER. SOKL	REŽNÉ ZDIVO
1.34	ZÁDVEŘÍ	5,97 m2	KERAMICKÁ DLAŽBA	KER. SOKL, OMÍTKA	
1.35	PŘEDSÍŇ	4,84 m²	KERAMICKÁ DLAŽBA	KER. SOKL, OMÍTKA	
1.36	KOUPELNA	6,23 m2	KERAMICKÁ DLAŽBA	KERAMICKÝ OBKLAD	SDK PODHLED
1.37	INSPEKČNÍ POKOJ	35,61 m²	PVC	DŘEV. SOKL, OMÍTKA	

LEGENDA

Potrubí TV pro otopná tělesa 55°/45°C (kresleno jednočarově P/Z)
- vedeno v podlaze
- vedeno v podhledech nebo pod stropy

Podlahové vytápění
- přívod/ zpátečka TV 45°/35°C pro smyčky
- smyčky podlahového vytápění
- označení smyčky PV
- rozteč kladení potrubí PV ve smyčce
- skříň podlahového vytápění

R2.2-6
P 250

Otopná tělesa
- deskové otopné těsleso
- trubkové otopné těsleso
- označení provedení a velikosti tělesa (deskové)

22VK-600/1000

-004- 22°C
866W
navrh.866W

10°C

Vytápěný prostor (přímo)
- číslo místnosti dle legendy
- výpočtová teplota
- tepelná ztráta (TZ) místnosti (pro ÚT+VZT)
- navrhovaný výkon pro ÚT z celkové TZ

Vytápěný prostor (nepřímo) nebo nevytápěný
- výpočtová nebo výsledná teplota

S6 Stoupačka potrubí stropní vytápění TV

P6 Stoupačka potrubí TV pro podlahovky

T6 Stoupačka potrubí TV pro tělesa

V6 Stoupačka potrubí TV/GLT pro VZT

PARAMETRY KOTELNY A ROZVODU TV

- jmen teplota primár max 80°/60°C
- jmen teplota primár, provozní 60°/40°C
- jmen teplota sekundár ÚT tělesa, návrhová 55°/45°C
- jmen teplota sekundár ÚT podlahovky, návrhová 45°/35°C

- maximální přetlak = pojistný přetlak PV na kotlích 0,3 MPa

POZN.
- potrubní trasy UT nutno zkoordinovat se všemi profesemi
- potrubní trasy UT nutno zkoordinovat s podhledem

LEGENDA HMOT

MONOLITICKÉ A PREFABRIKOVANÉ ŽELEZOBETONOVÉ KONSTRUKCE
POVRCH PROVEDEN JAKO POHLEDOVÝ BETON OŠETŘENÝ UZAVŘRACÍM TRANSPARENTNÍM NÁTĚREM

ZDIVO TL.300mm Z BETONOVÝCH TVÁRNIC S LEHKÝM KERAMICKÝM KAMENIVEM, ZDĚNÉ NA TENKOVRTVOU MALTU
VELIKOST TVÁRNICE 247x300x248mm, POŽÁRNÍ ODOLNOST 180MINUT, PROVEDENO JAKO REŽNÉ POHLEDOVÉ ZDIVO
OŠETŘENO UZAVŘRACÍM TRANSPARENTNÍM NÁTĚREM (ČÁST DEPOZITŮ) NEBO JAKO ZDIVO OMÍTNUTÉ (ČÁST ADMINISTRATIVY)

ZDIVO TL.175mm Z BETONOVÝCH TVÁRNIC S LEHKÝM KERAMICKÝM KAMENIVEM, ZDĚNÉ NA TENKOVRTVOU MALTU
VELIKOST TVÁRNICE 372x175x248mm, POŽÁRNÍ ODOLNOST 180MINUT, PROVEDENO JAKO REŽNÉ POHLEDOVÉ ZDIVO
OŠETŘENO UZAVŘRACÍM TRANSPARENTNÍM NÁTĚREM

ZDIVO TL.150mm Z BETONOVÝCH TVÁRNIC S LEHKÝM KERAMICKÝM KAMENIVEM, ZDĚNÉ NA TENKOVRTVOU MALTU
VELIKOST TVÁRNICE 372x115x248mm, POŽÁRNÍ ODOLNOST 120MINUT, PROVEDENO JAKO ZDIVO OMÍTNUTÉ

INSTALAČNÍ PŘIZDÍVKY Z PÓROBETONOVÝCH TVÁRNIC TL.75mm
VELIKOST TVÁRNICE 599x75x249mm, PROVEDENO JAKO ZDIVO OMÍTNUTÉ

KONTAKTNÍ ZATEPLOVACÍ SYSTÉM DLE ETICS Z DESEK Z MINERÁLNÍ TEPELNÉ IZOLACE TL.200mm (ADMINISTRATIVNÍ ČÁST)
A 150mm (ČÁST DEPOZITU). PROVEDENO JAKO SILIKONOVÁ PROBARVENÁ OMÍTKA

GENERÁLNÍ PROJEKTANT: ARTPROJEKT JIHLAVA spol.s r.o. Minoritské náměstí 11, 586 01 Jihlava
AUTORIZACE: Ing. M. ČERMÁK
VÝTISK:
VEDOUCÍ PROJEKTANT GP: Ing. Jakub FRAJ
ZAKÁZKOVÉ ČÍSLO GP: 02-22-RP

INVESTOR: Kraj Vysočina, Žižkova 1882/57, 587 33 Jihlava
STAVBA: Společný depozitář v Pelhřimově
MÍSTO STAVBY: K Sílu 1145, 393 01Pelhřimov
KRESLIL: Ing. J. HRBÁČEK
ODPOVĚDNÝ PROJEKTANT: Ing. M. ČERMÁK
KOORDINOVAL: Ing. M. ČERMÁK
OBJEKT: D. Dokumentace stavebních objektů - SO-01 Depozitář
ČÁST: D.1.4.TECHNIKA PROSTŘEDÍ STAVEB - D.1.4.2 VYTÁPĚNÍ
VÝKRES: PŮDORYS 1.NP

ZPRACOVATEL ČÁSTI PD: ČKJ Projekt, spol. s r.o., Doležalova 1059/31, 198 00 Praha 9, IČ. 452 80 495, kancelář: Dolnomčholupská1418/12, 102 00 Praha 10, mob. +420 603 801 400, E-mail : projekt@ckj.cz

FORMÁT:	8xA4	MĚŘÍTKO:	ZAK. ČÍSLO:	Č. VÝKRESU:
DATUM:	04/2023	M 1:100	CKJ-11/2021-P56	501 -SO01-1.4.2
STUPEŇ PD:	DPS			
SOUBOR:	D.Pozemní stavební objekty			

Tento výkres je majetkem společnosti ČKJ Projekt, spol. s r.o. Nesmí být použit a kopírován třetí osobou, či jinak s ním nakládáno bez souhlasu společnosti.