




POHLED ZÁPADNÍ

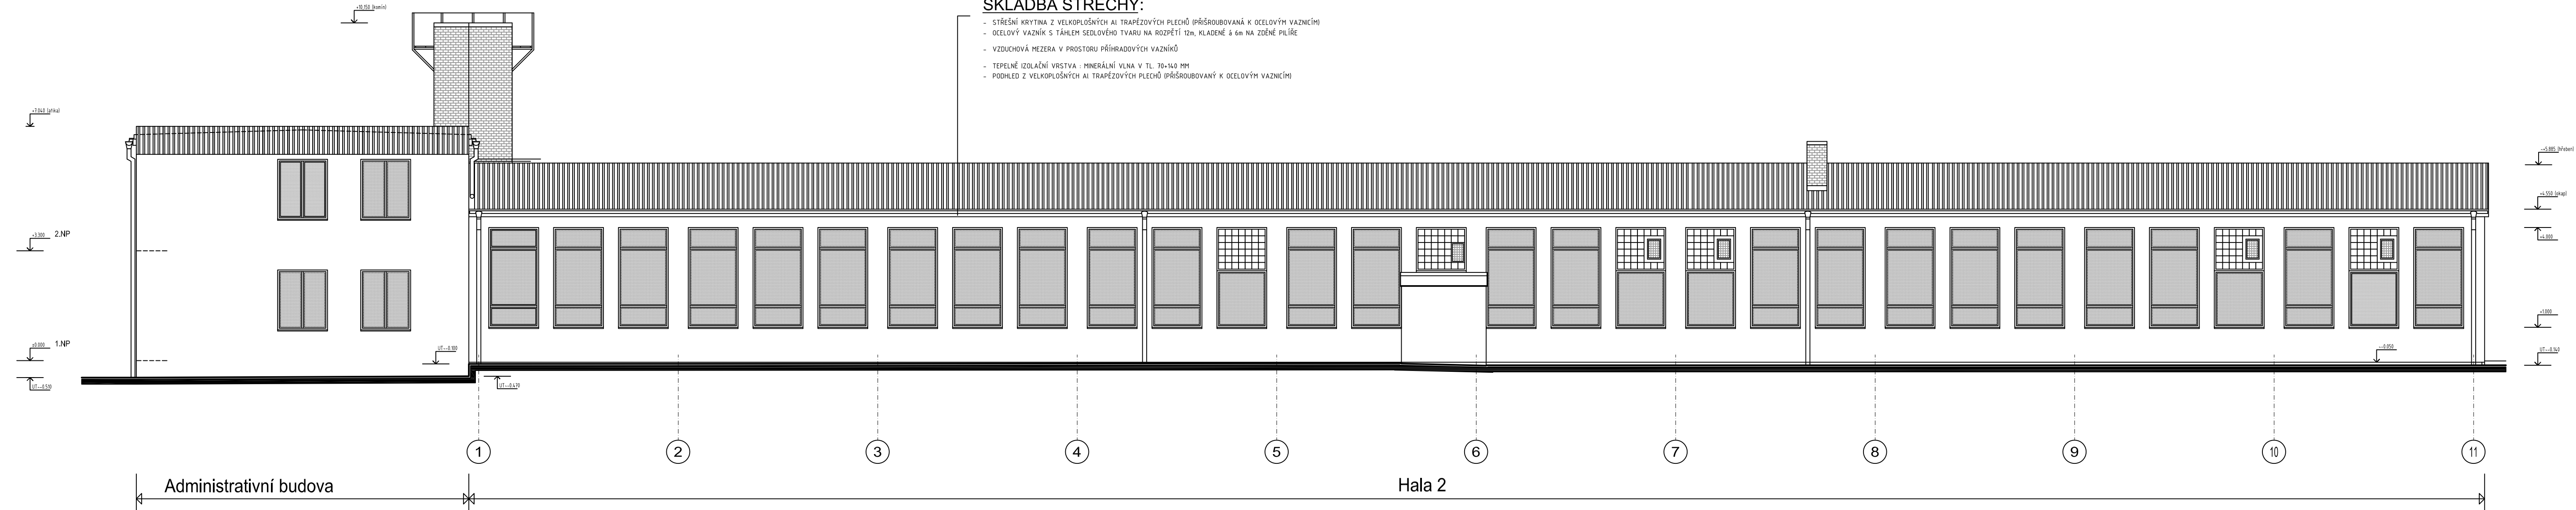

POHLED SEVERNÍ

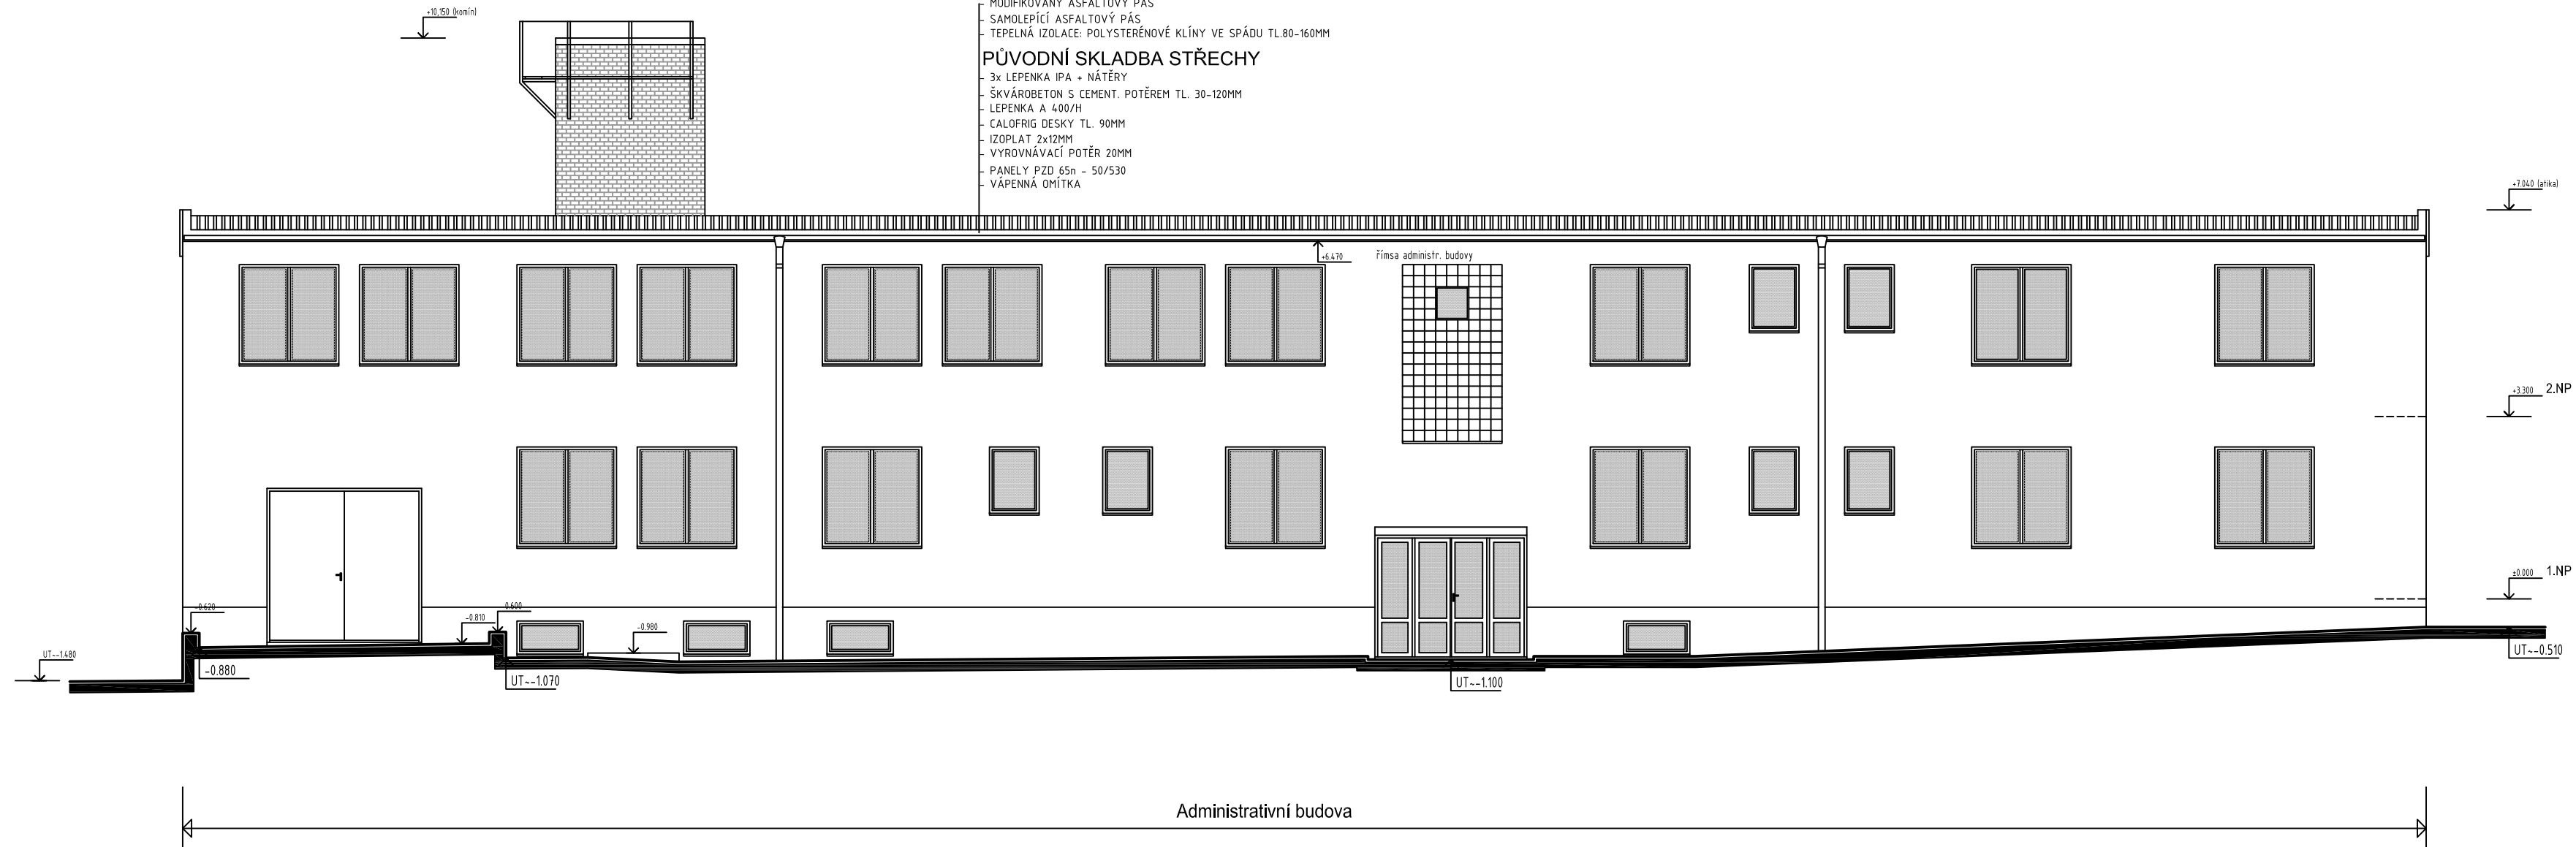

POHLED VÝCHODNÍ

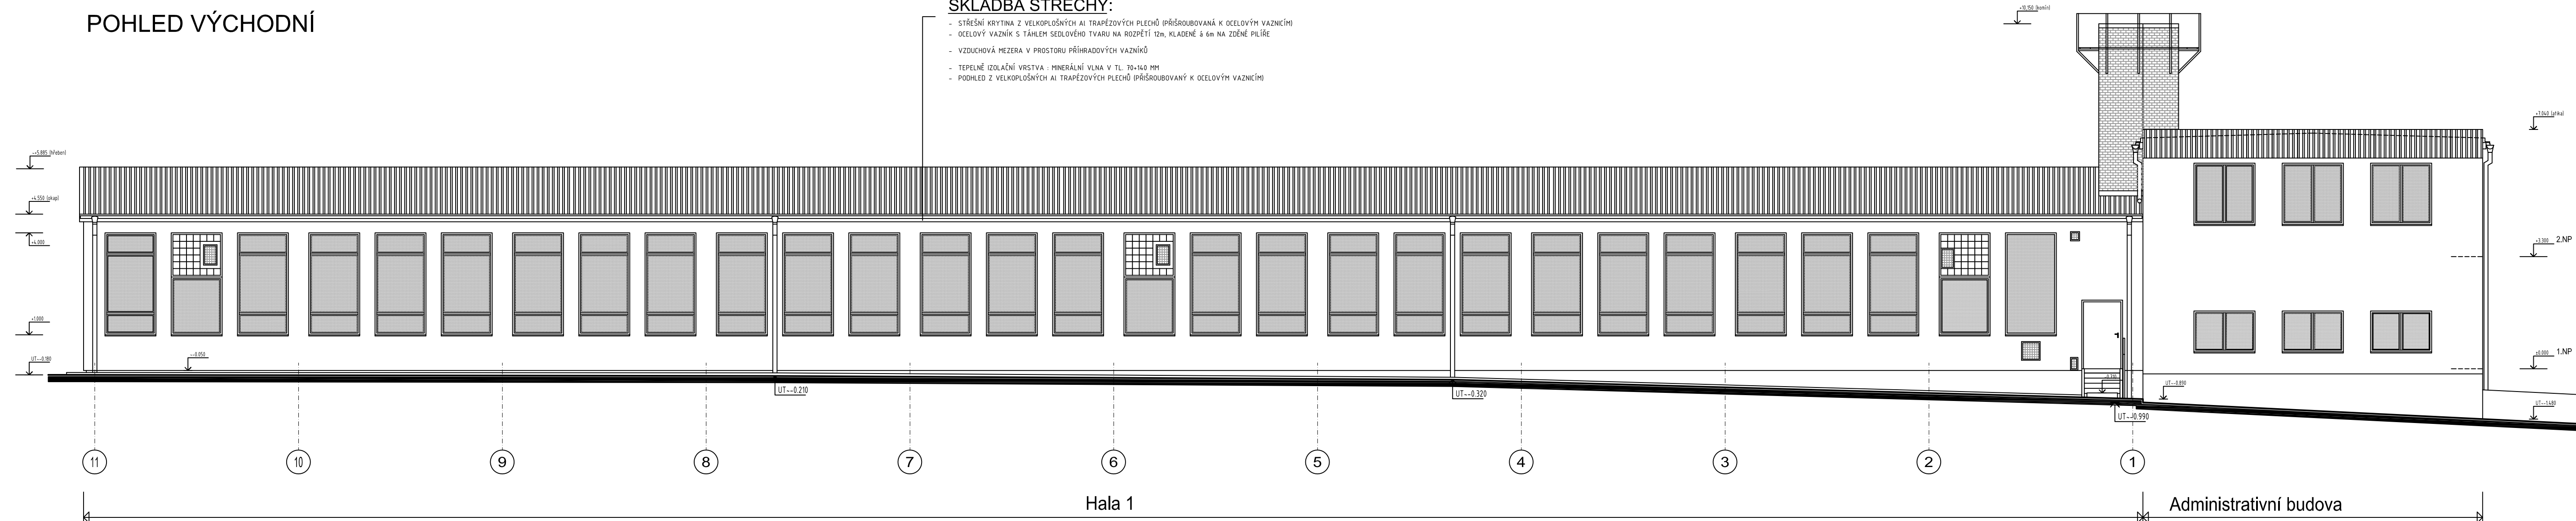

PROJEKTANT		AUTOROVANÝ ARCHTEKT		ING. ARCH. PETR HOLUB	
INVESTOR		VEDOUcí PROJEKTANT		ING. JAKUB FRAJ	
KRAJ VYSOČINA		VYPRACOVAL		ING. JAKUB FRAJ, MAREK HOLUB	
ZÁKAZOVÝ ČÍSLO		SPOLÉČNÝ DEPOZITÁŘ V PELHŘIMOVĚ		02-22-BP	
STAVBNÍ OBJEKT		BOURACÍ PRÁCE		006	
PROJEKT		MĚŘÍTKO		1:100	
BOURACÍ PRÁCE		FORMÁT		14x44	
		NAZEV VÝKRESU		POHLEDY ZÁP. VÝCH. SEV.	