



SCHEMA ZAPOJENÍ TECHNOLOGIE - KOTELNA - ZDROJ S PLYNOVÝMI SPOTŘEBÍČI celkově do 100kW

LEGENDA ZNAČEK ARMATUR:

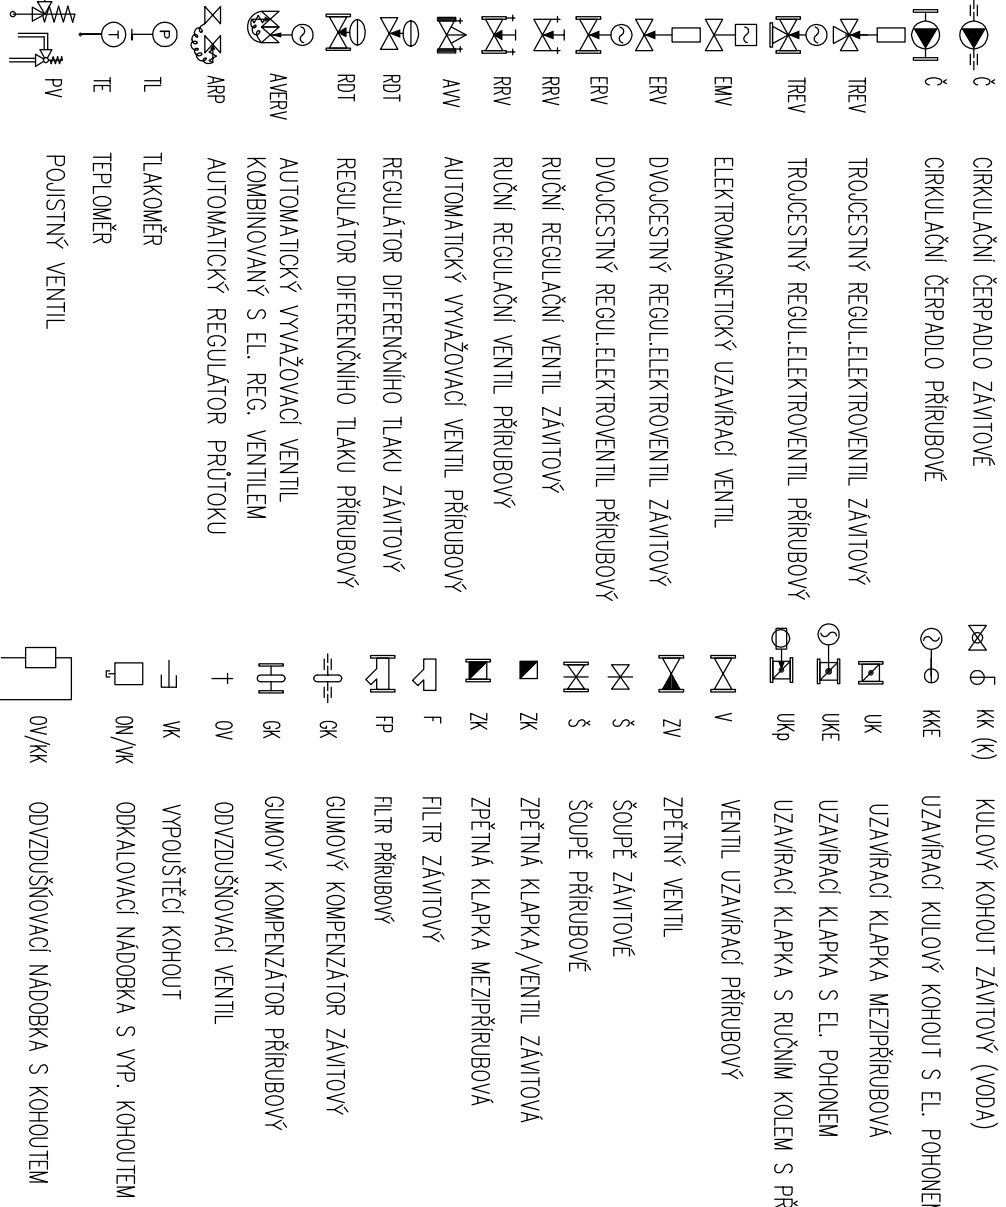

PŘÍPOJOVACÍ SOUPRAVA, ÚPRAVA, DOPĹŇOVÁNÍ
(sestavba dle schéma, ti včetně měření průtoků)


- dopouštění automatické
- montážní blok pro napojení úpravy vody
- realizováno propojení výstupu úpravy vody pro doplňování

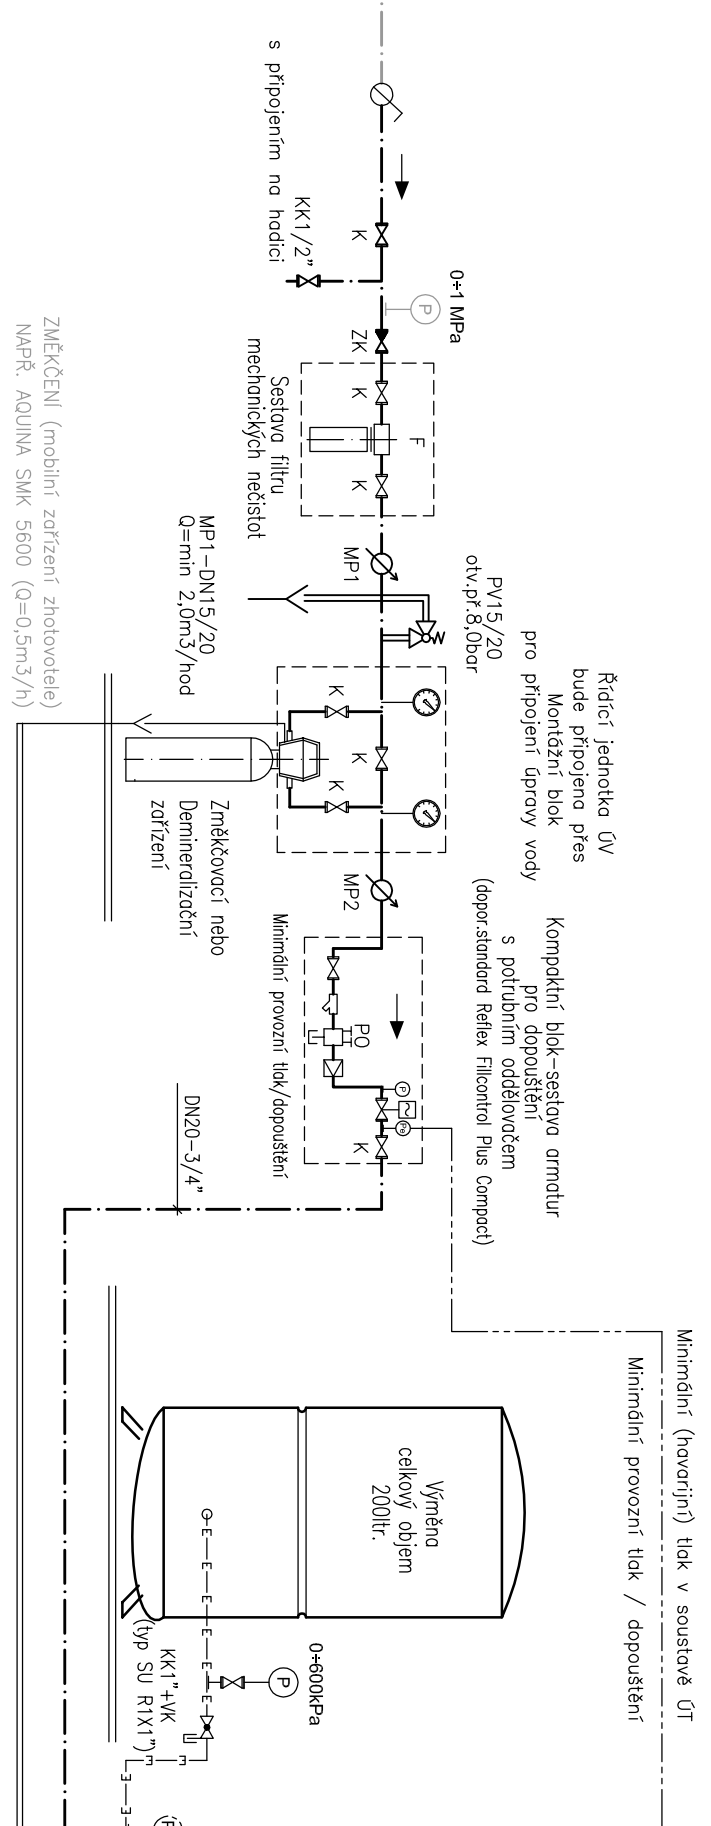


způsob úpravy vody (bez nutné úpravy, at. změkčení, at. úplná demineralizace)
– volit dle použitých kořal
a odběru vzorků pitné vody–musí být dodrženy požadavky výrobce
(dle měření pH a množství vody)

EXPANZIJNÍ NÁDOBA S MEMBRÁNOU


cekový/uzitný objem min 200/180ltr
(dopor. standard řešení např. Reflex N200, 6,0bar)

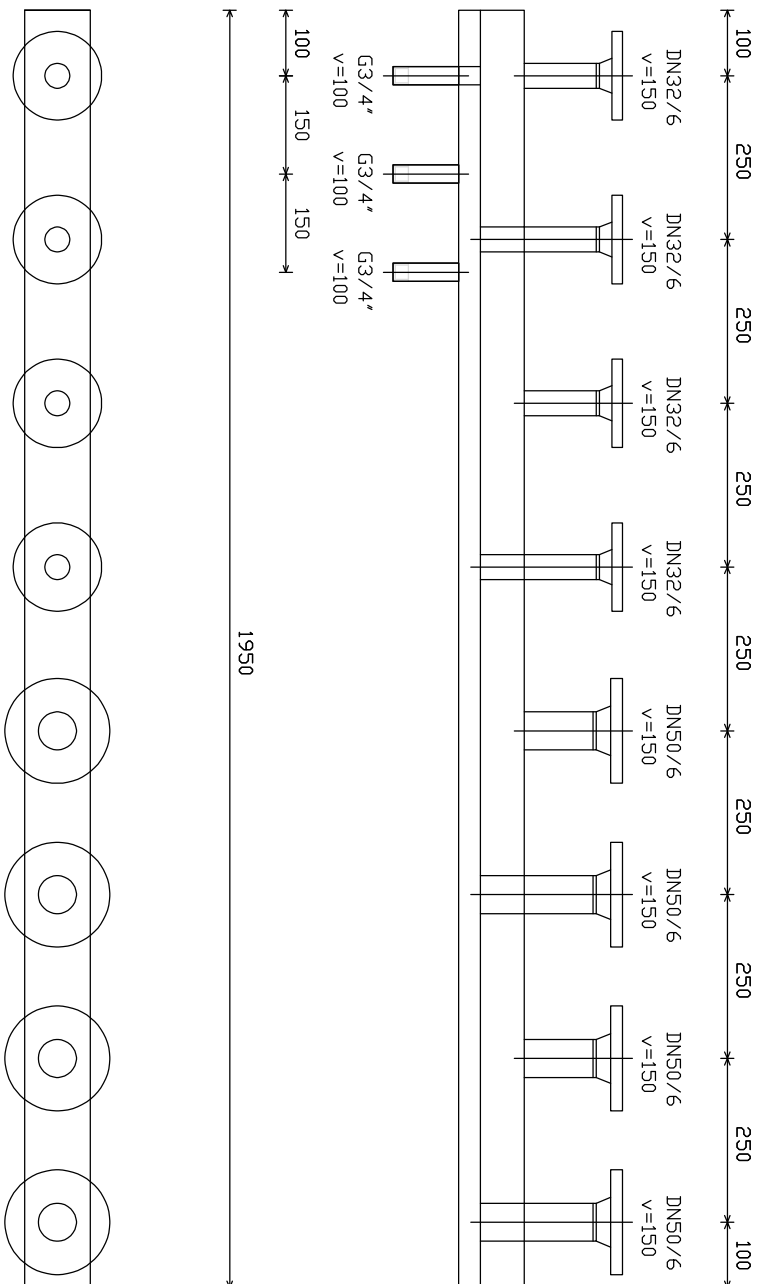


VÝROBNÍ SCHEMA R+S

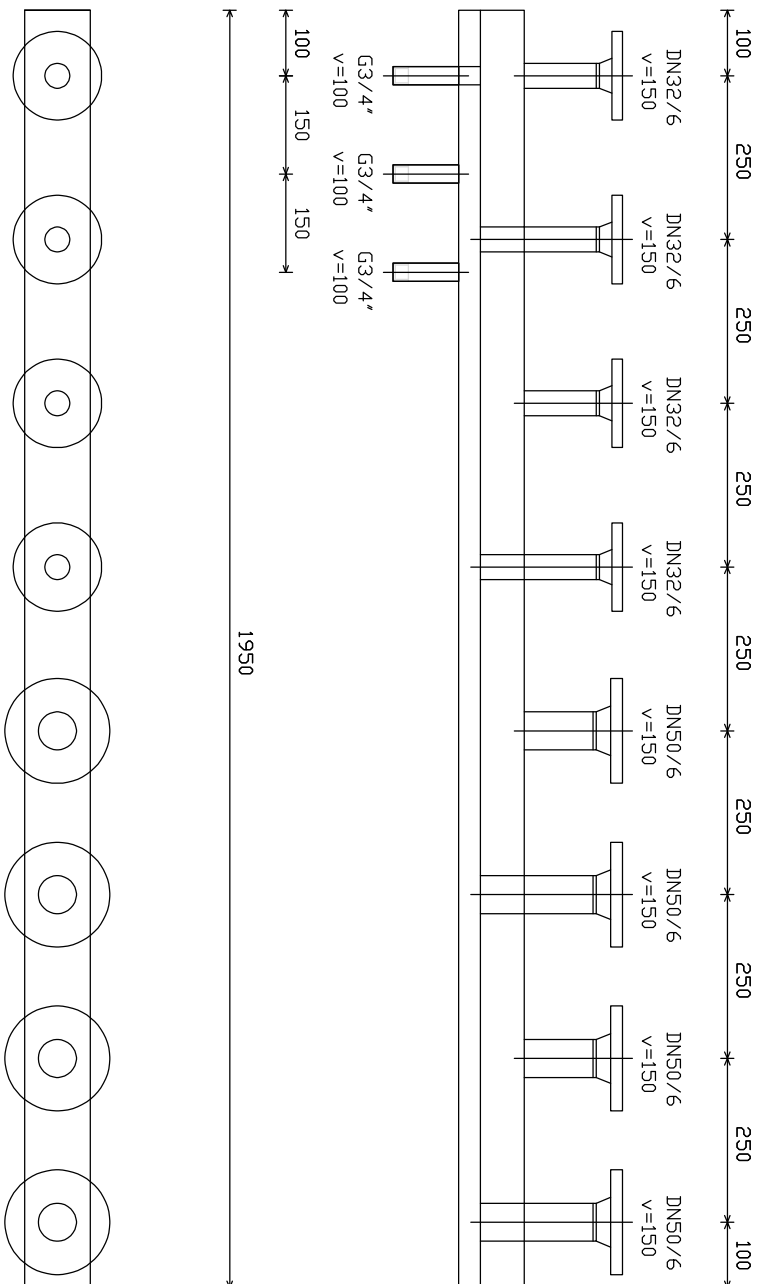

LEGENDA / POZNÁMKY K PROVEDENÍ:

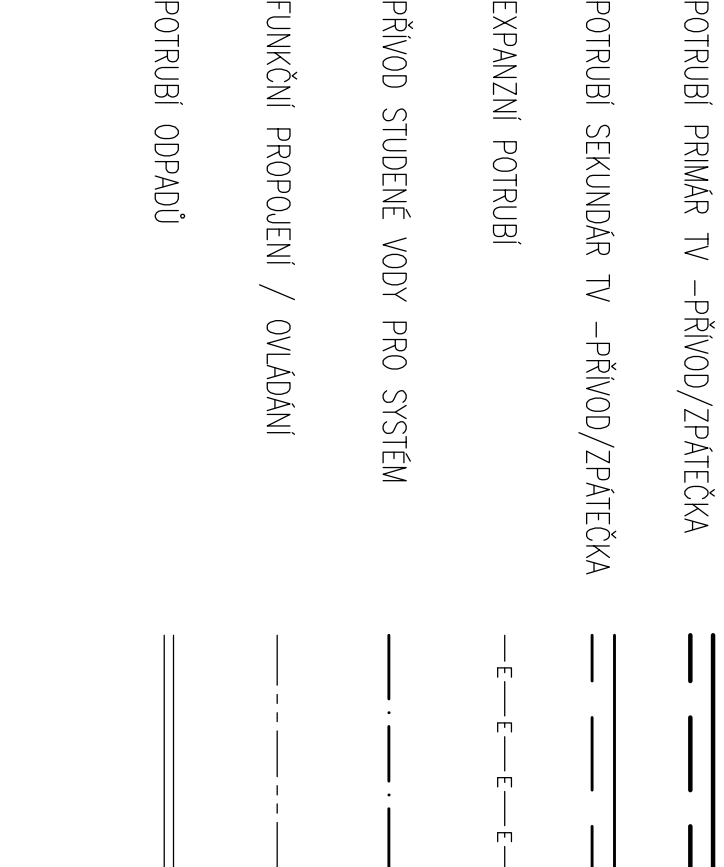

ZÁVĚSY OCELOVÉHO POTRUBÍ JSOU DÁNY

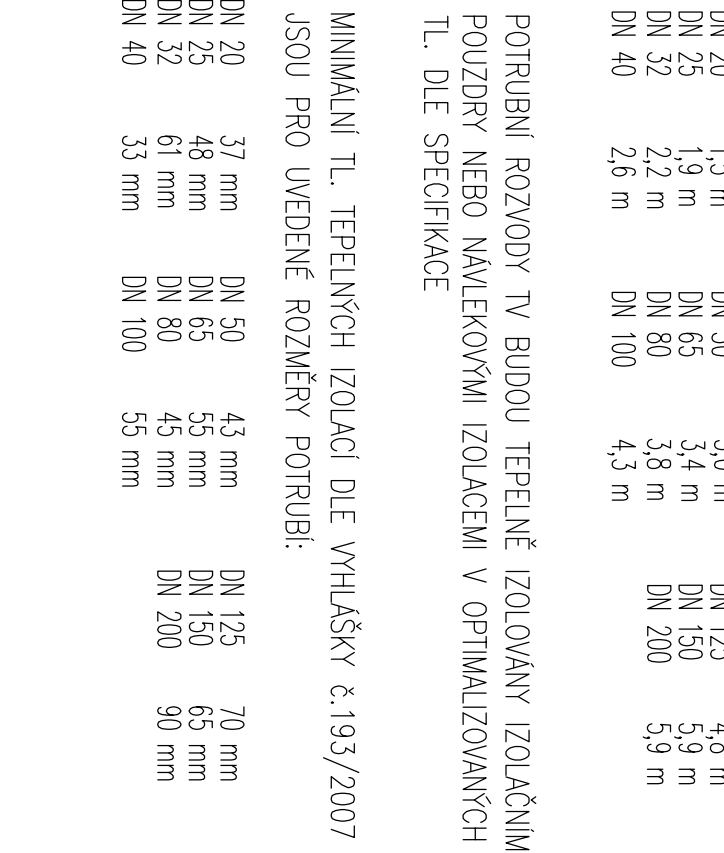

MINIMÁLNÍ TL. TEPELNÝCH NÁVLEKOVÝCH IZOLACÍ

